

Appendice 2


## Allegati Grafici in Formato PDF

AREA PROPRIETA'  
ENIPOWER


Nome File: p:\008000\0084999\0082936\_emporwerinerna\aida13a13\_1\_cesatto\_topografico.dwg


 <b>ERM Italia S.p.A.</b>		Via San Gregorio, 38 I - 20124 Milano Tel. +39 02 67 44 01 Fax +39 02 67 07 83 82 Email info.italy@erm.com	
Progetto:		AIA Stabilimento EniPower di Ravenna Ravenna (RA)	
Figura:		A13 Estratto Topografico	
Revisione:	00	Scala:	1:25.000
Data:	Maggio 2008	Commissa:	0082936 Phase **** - Task ***
Forma:	A3	Layout:	A13
Disegnato da:	AF	Controllato da:	GA




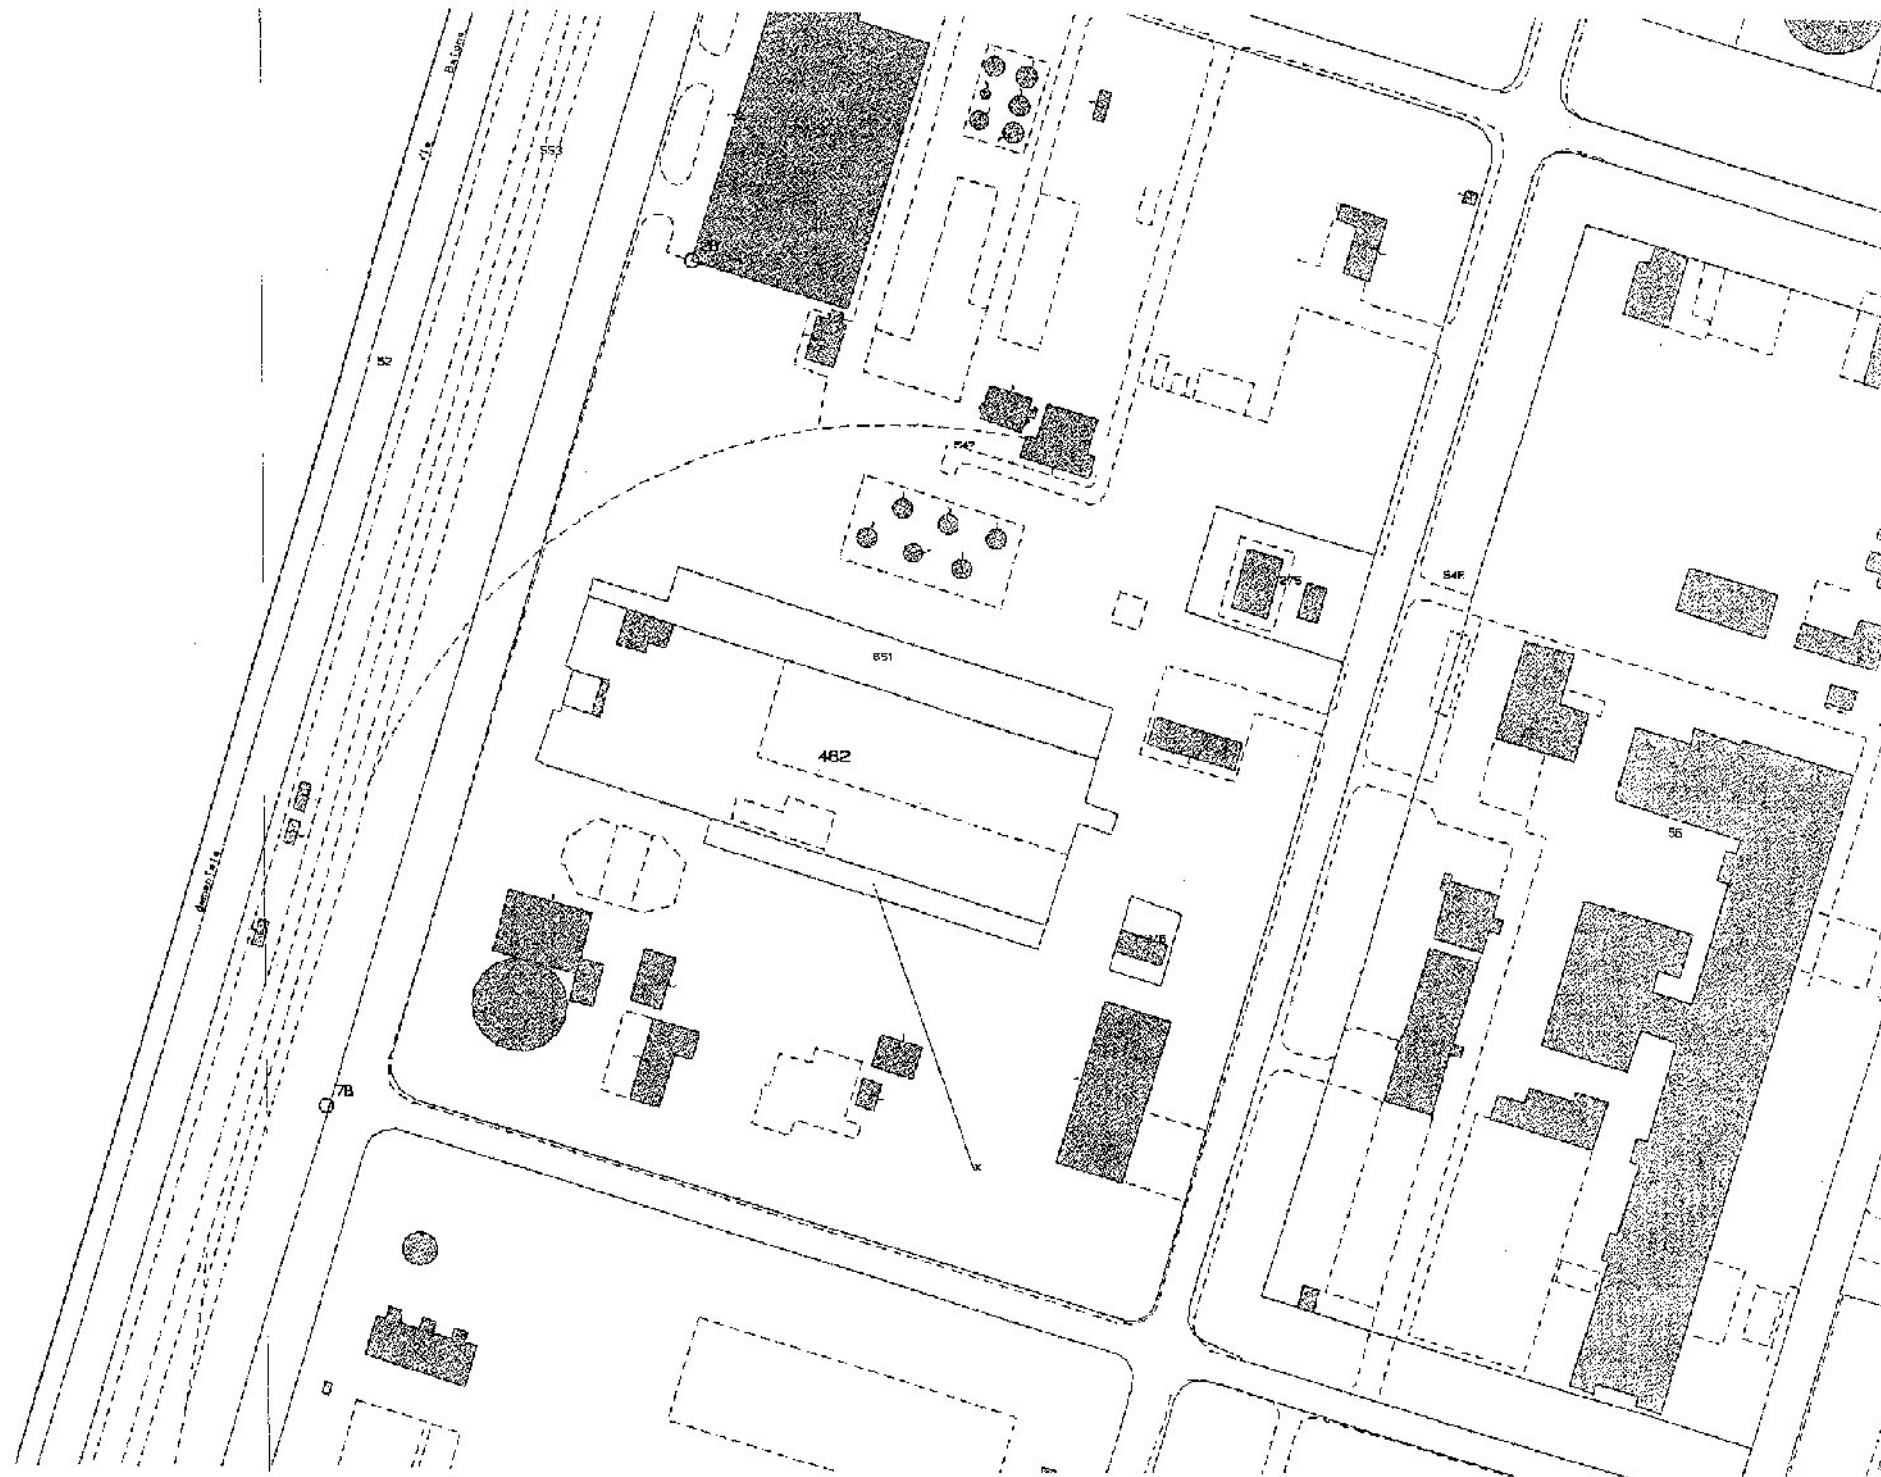

Nome File: p:\080000\_0848\9901082936\_emp\pwr\_ravenna\al14\14\_L\_catastale.dwg

 <b>ERM Italia S.p.A.</b>		Via San Gregorio, 38 I - 20124 Milano Tel. +39 02 67 44 01 Fax +39 02 67 07 83 82 Email info.italy@erm.com	
Progetto: <b>AIA Stabilimento Enipower di Ravenna Ravenna (RA)</b>			
Figura: <b>A14a   Mappa Catastale</b>			
Revisione:	00	Scala:	1:2.000
Data:	Maggio 2008	Commissa:	0082936 Phase **** - Task ***
Forma:	A3	Disegnato da:	AF
	Layout:	Controlato da:	GA


**EniPower**

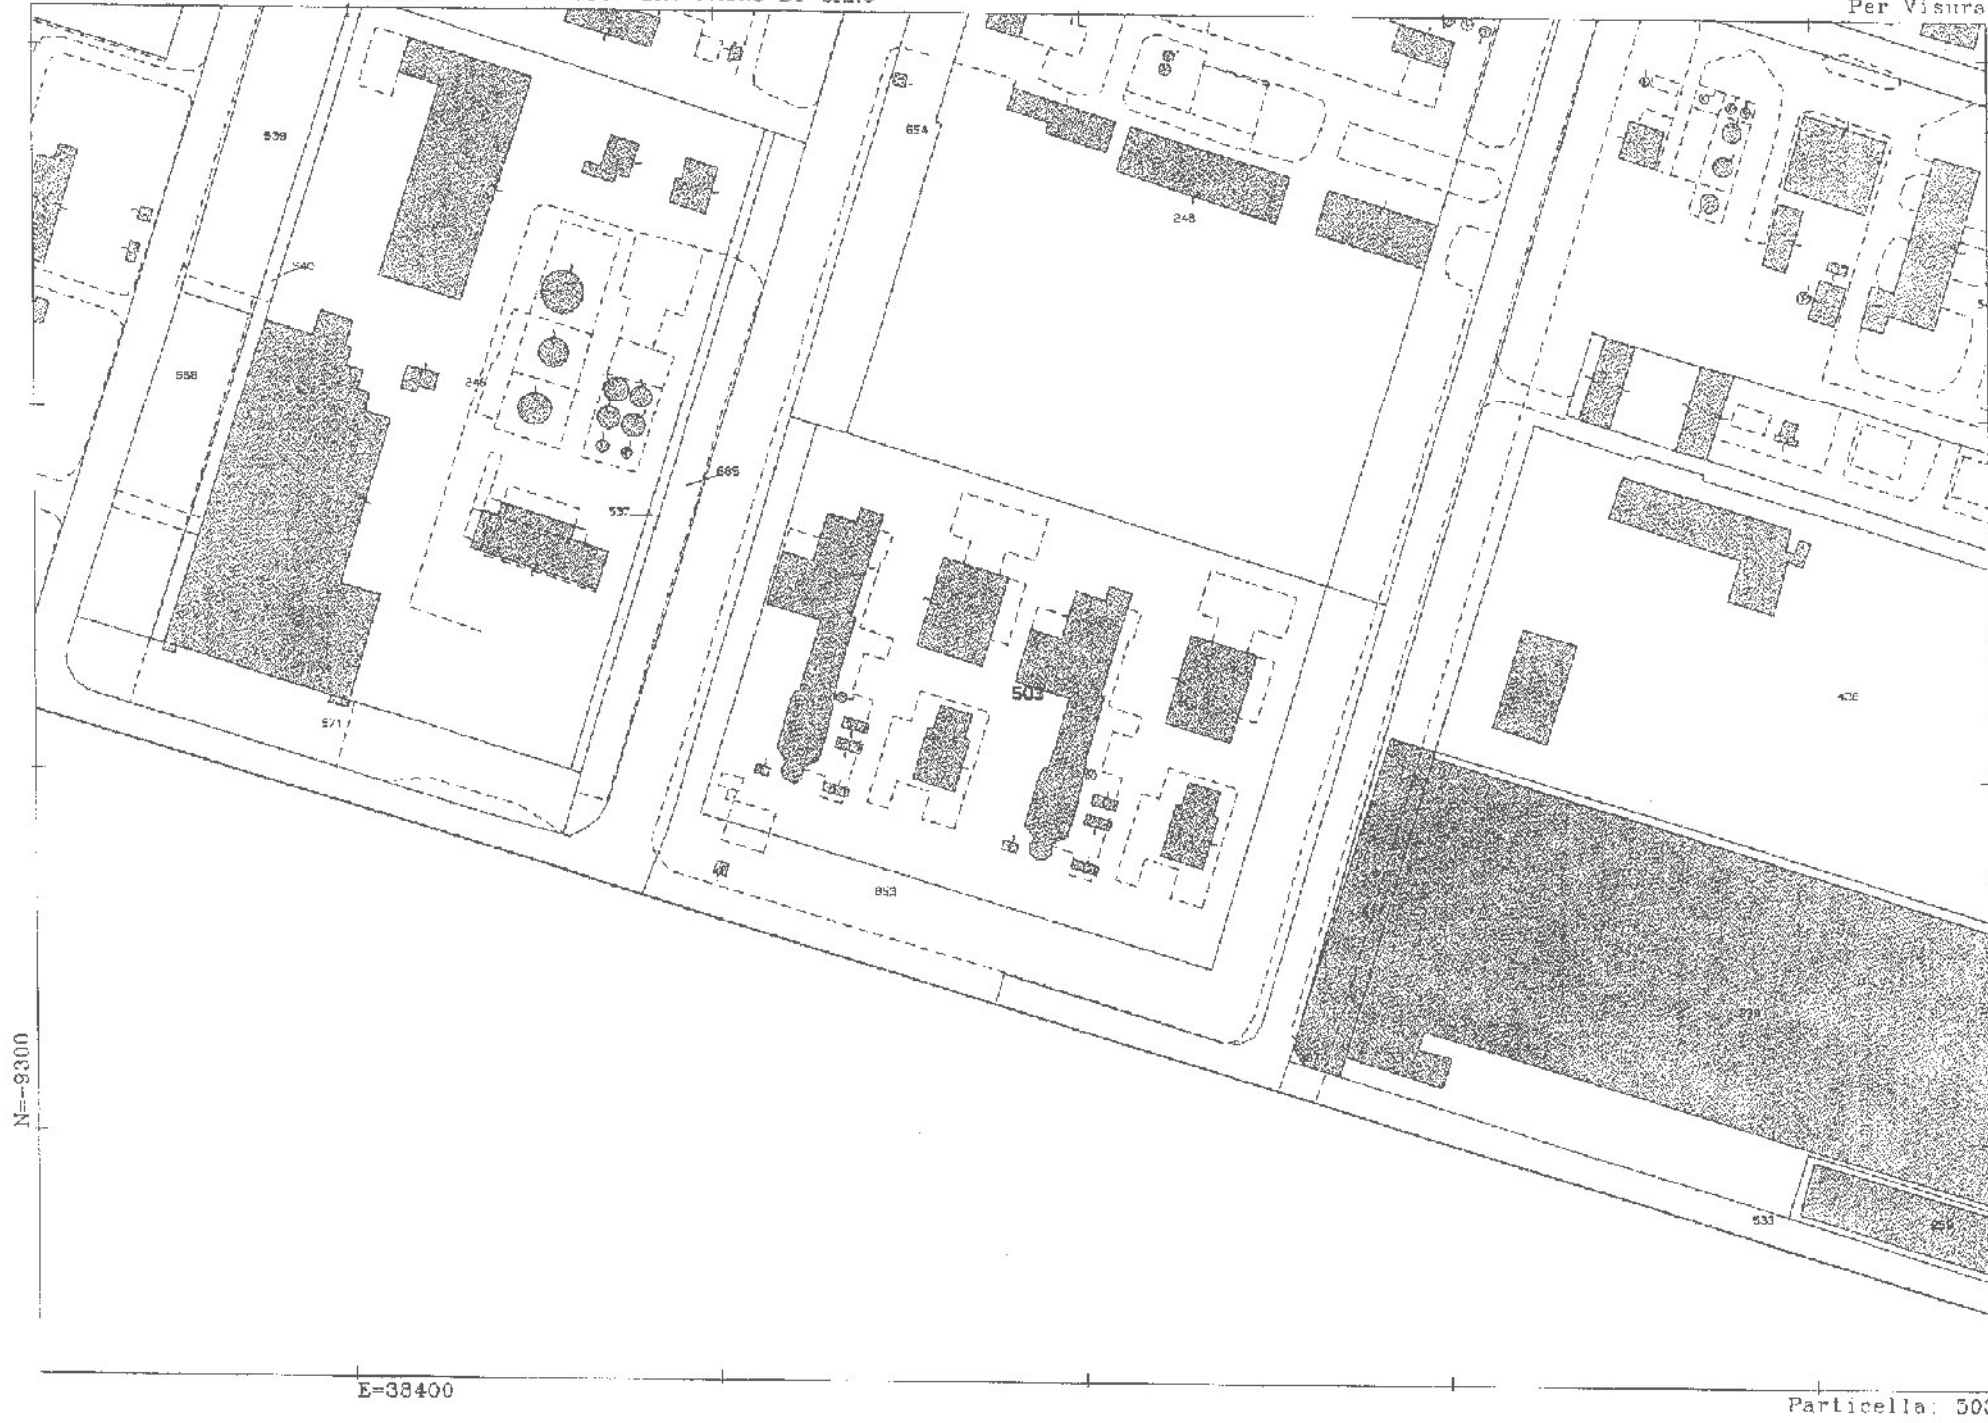



N=9300


E=38400

Particella: 503

Comune: RAVENNA/A  
 Foglio: 12 A11: B  
 Scala originale: 1:2000  
 Dimensione cornice: 534.000 x 278.000 metri  
 18-Apr-2008 11:55  
 Prof. n. 614997/2008



 <b>ERM Italia S.p.A.</b>		Via San Gregorio, 38 I - 20124 Milano Tel. +39 02 67 44 01 Fax +39 02 67 07 83 82 Email info.italy@erm.com
Progetto: <b>AIA Stabilimento Enipower di Ravenna                  Ravenna (RA)</b>		
Figura: <b>A14b   Mappa Catastale</b>		
Revisione: <b>00</b> Data: <b>Maggio 2008</b>	Scala: <b>1:2.000</b> Commessa: <b>0082936</b> Phase: **** - Task ***	Cliente: 
Formato: <b>A3</b> Layout: <b>A14b</b>	Disegnato da: <b>AF</b> Controllato da: <b>GA</b>	

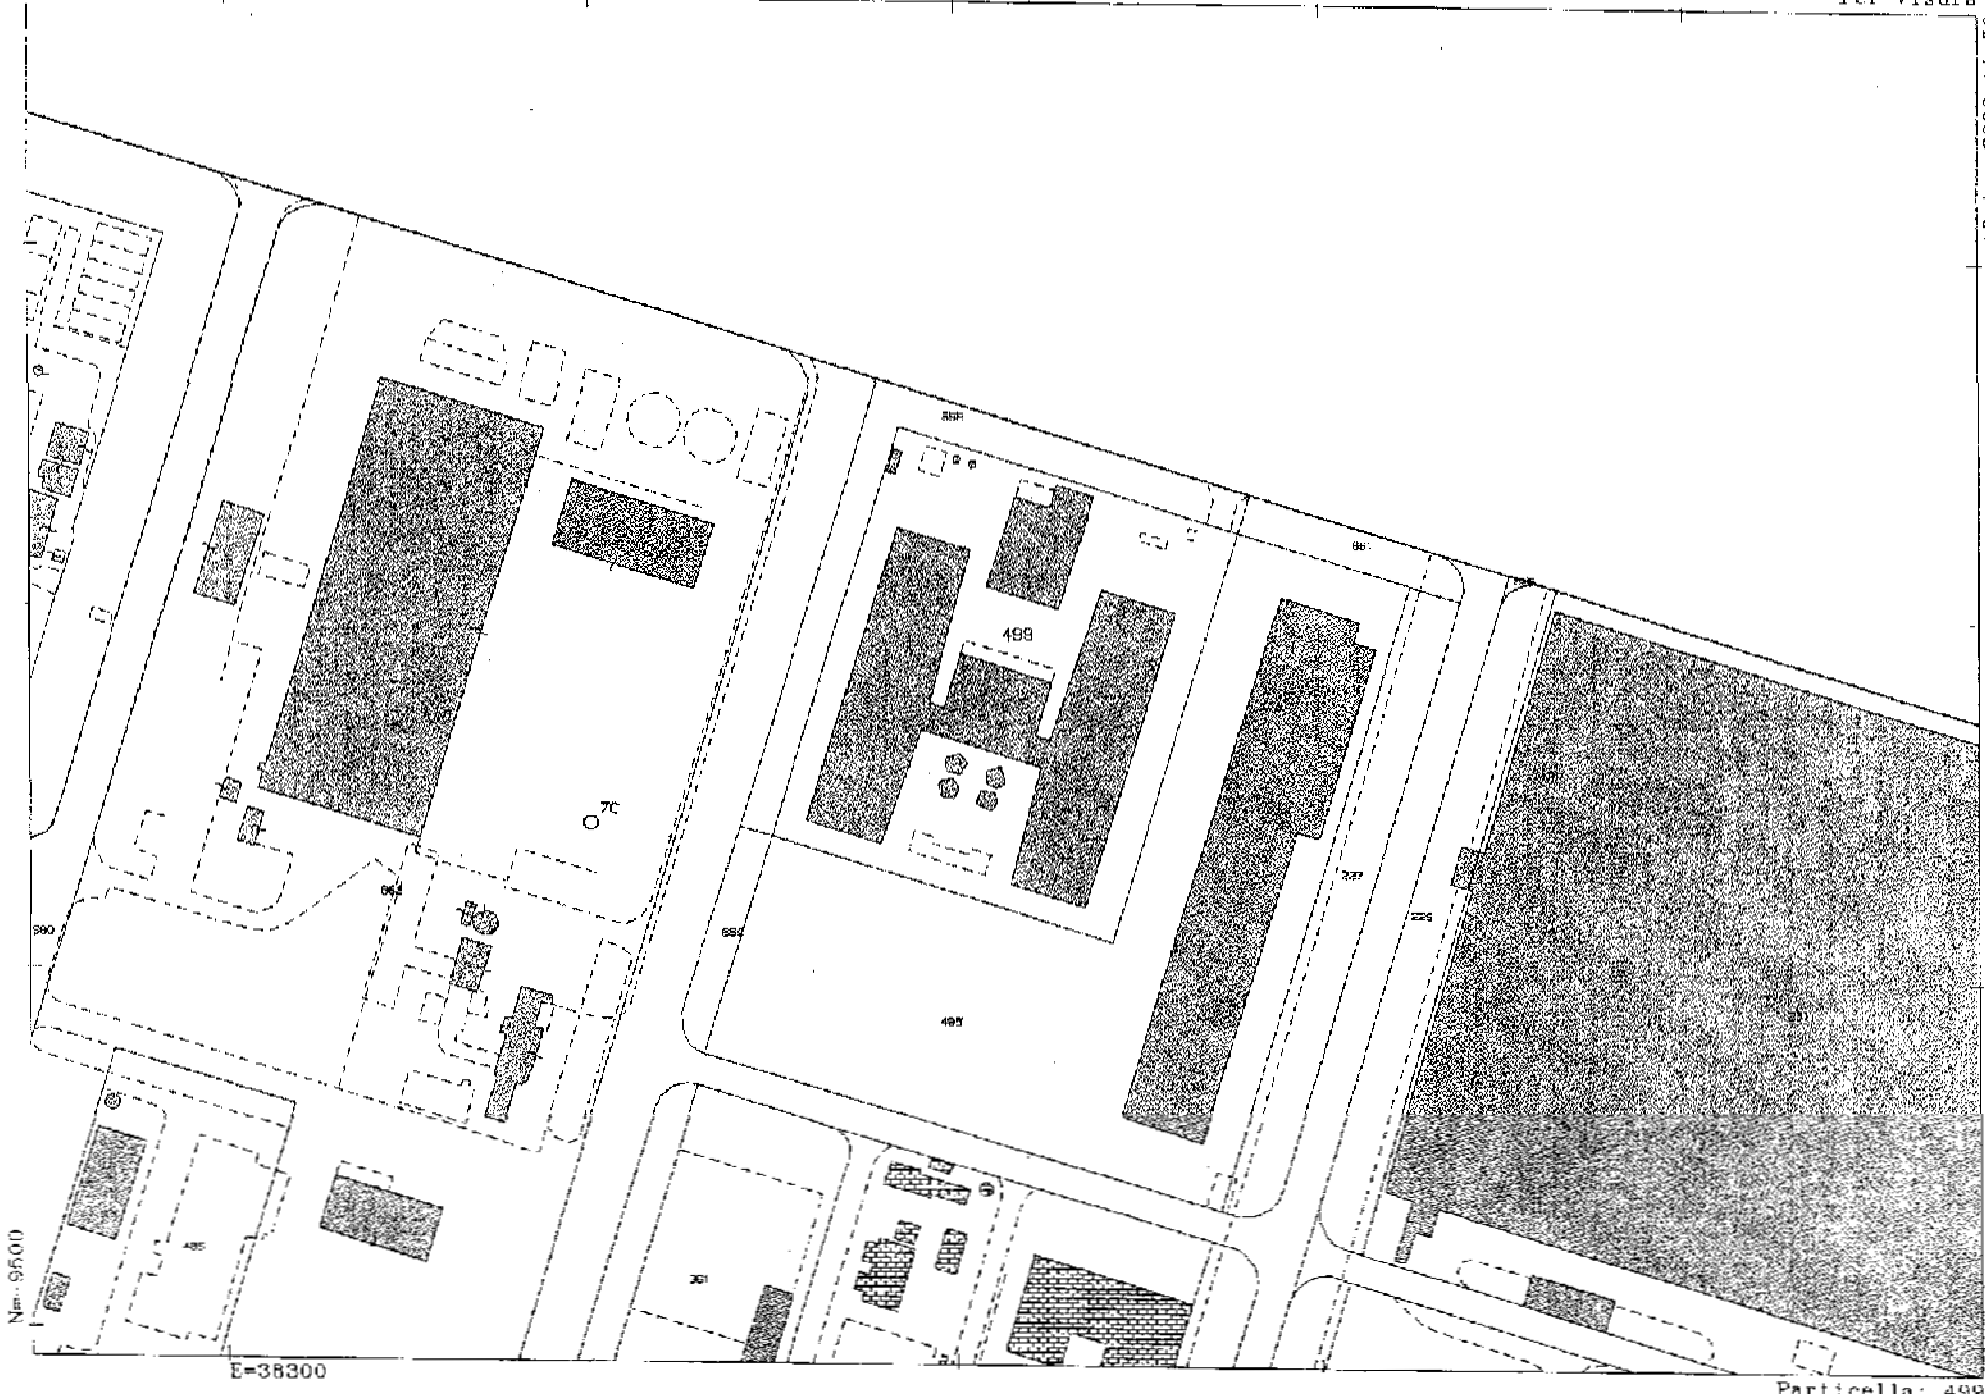

18 Apr 2008 11:58  
 Procl. n. 915128/2008


Scala originale: 1:2000  
 Dimensione cornice: 634.000 x 378.000 metri

Comune: RAVENNAVA  
 Foglio: 12 A11: C



N. 95.00



E=38300

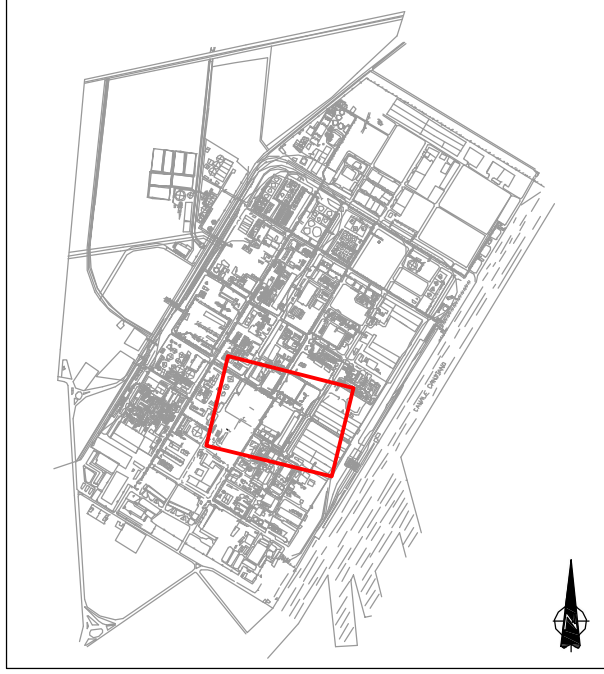Particella: 498



Nome File: p:\080000\_0848\990182936\_emp\pwr\_ravenna\alcat14\14\_L\_catastale.dwg

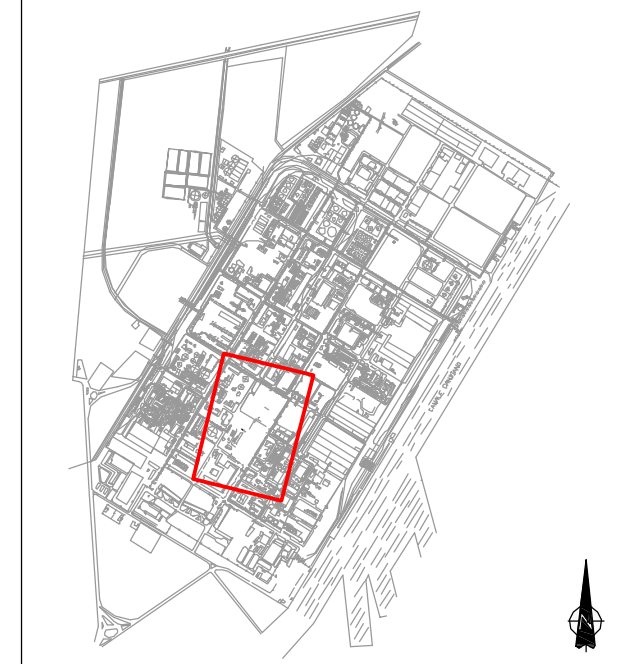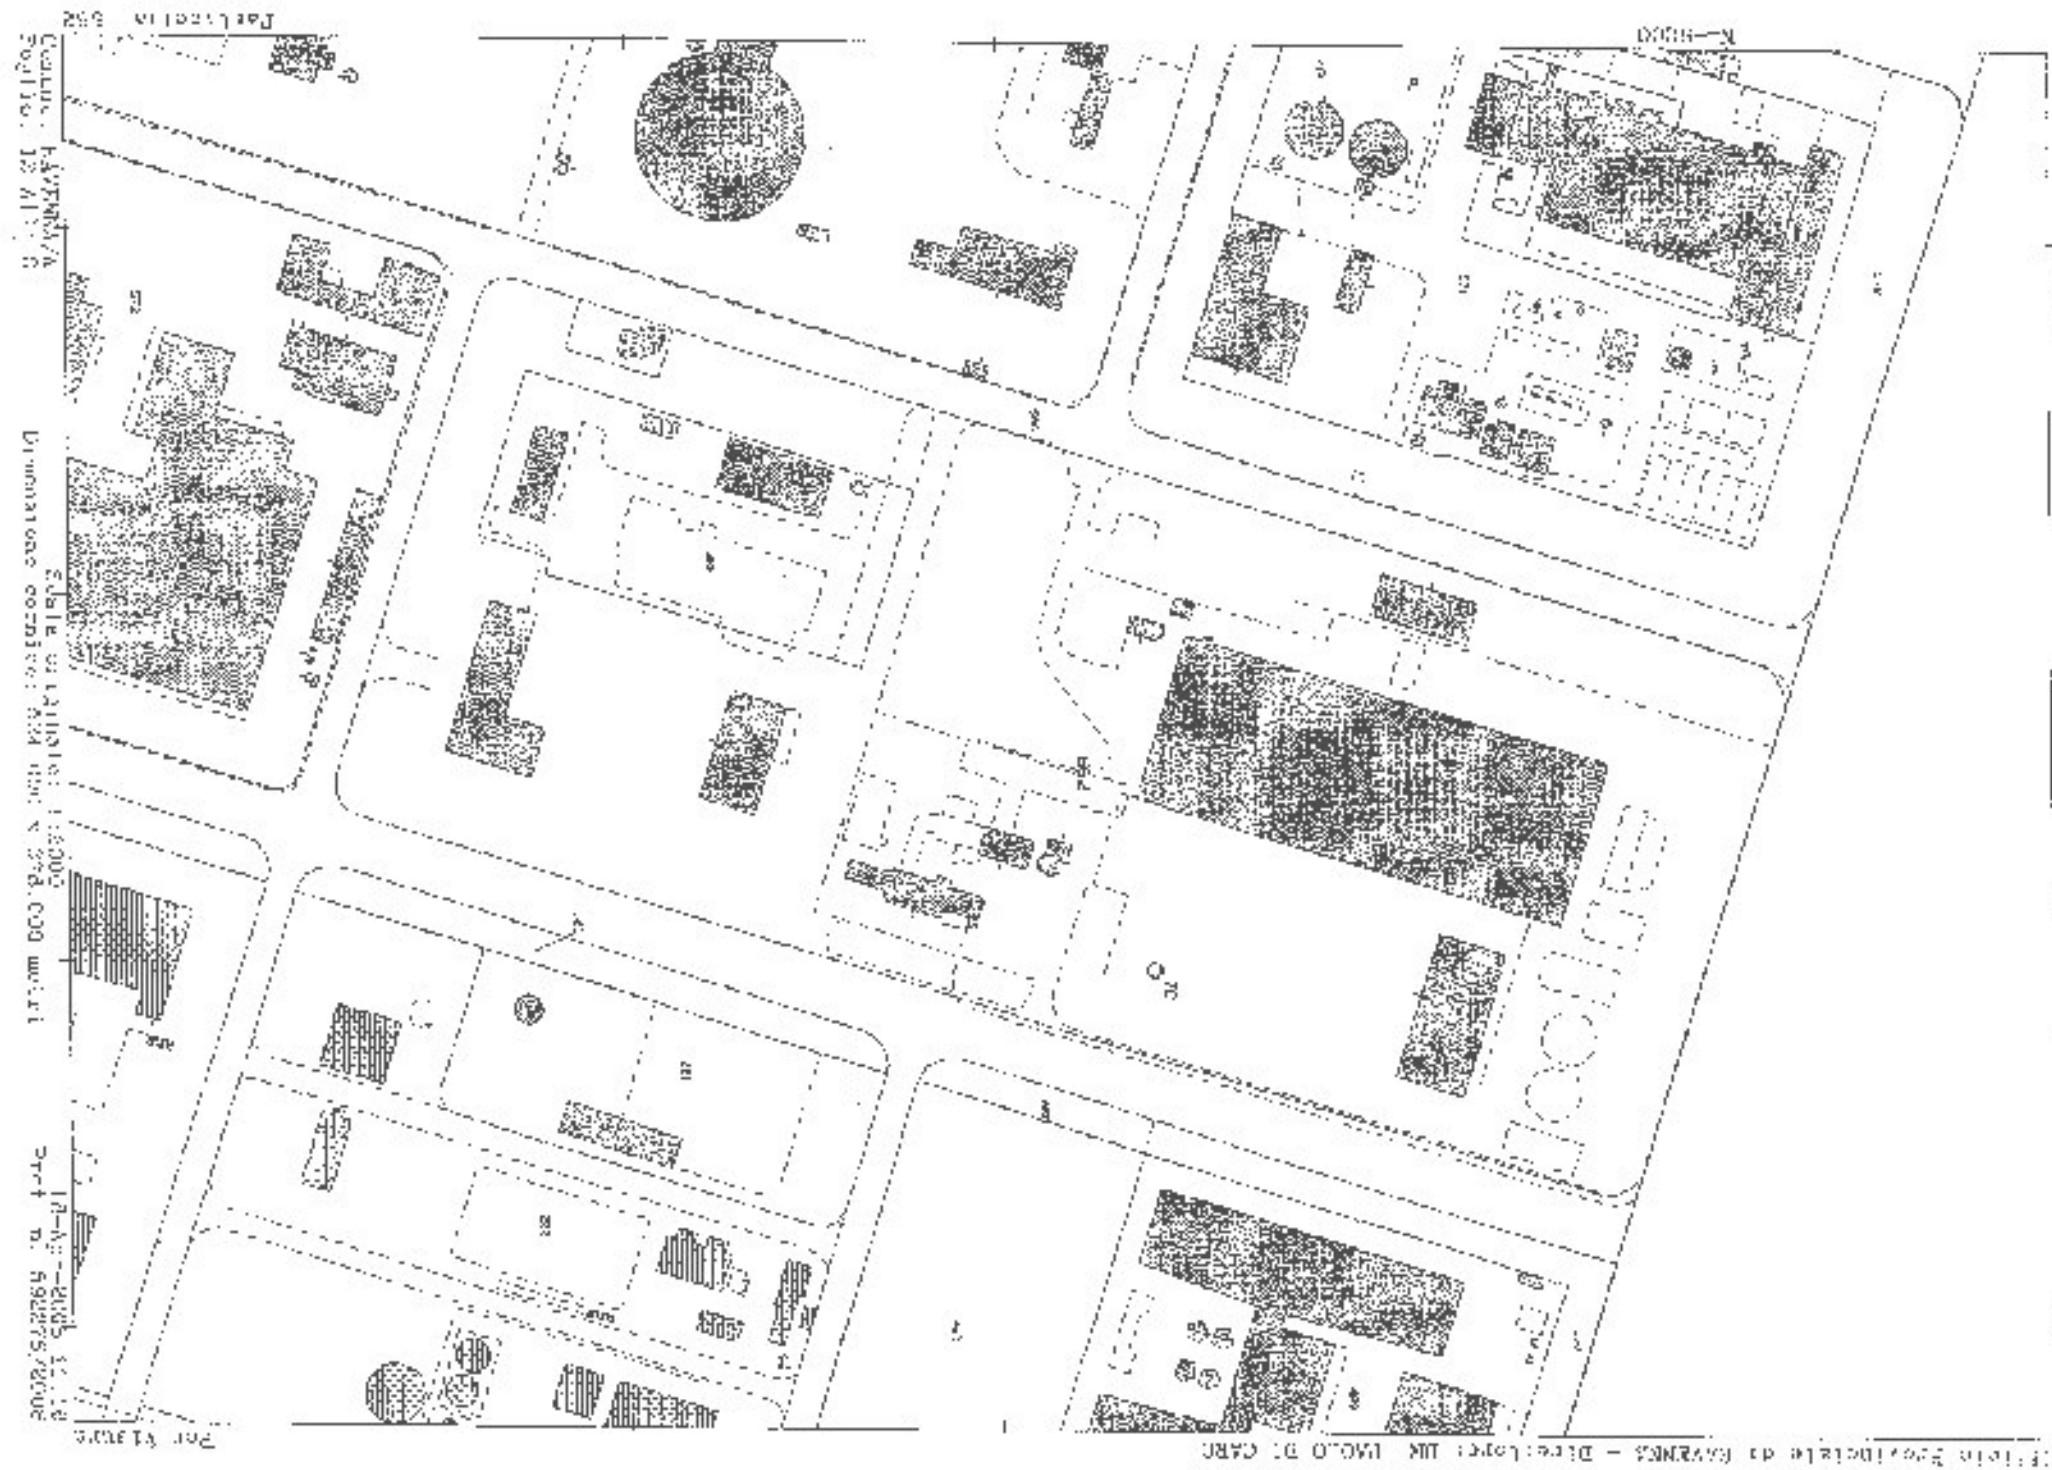

 <b>ERM Italia S.p.A.</b>		Via San Gregorio, 38 I - 20124 Milano Tel. +39 02 67 44 01 Fax +39 02 67 07 83 82 Email info.italy@erm.com	
Progetto: <b>AIA Stabilimento Enipower di Ravenna                  Ravenna (RA)</b>			
Figura: <b>A14c   Mappa Catastale</b>			
Revisione:	00	Scala:	1:2.000
Data:	Maggio 2008	Commessa:	0082936 Phase **** - Task ***
Forma to:	A3	Disegnato da:	AF
	Layout:	A14c	Controllato da:
			GA
			




Off. Tecn. Provinciale di Ravenna - Direzione Dist. IV. COLO. DI CARO  
 Scale di riduzione: 1:2.000  
 Dimensione complessiva: 40m x 20m. COG. univ. 11  
 P. n. 11/05/05  
 P. n. 11/05/05

002936-1

Nome File: p:\0808000\_0808000\0808000\0808000\_0808000\0808000.dwg

 <b>ERM Italia S.p.A.</b>		Via San Gregorio, 38 I - 20124 Milano Tel. +39 02 67 44 01 Fax +39 02 67 07 83 82 Email info.italy@erm.com	
Progetto: <b>AIA Stabilimento Enipower di Ravenna Ravenna (RA)</b>			
Figura: <b>A14d   Mappa Catastale</b>			
Revisione:	00	Scala:	1:2.000
Data:	Maggio 2008	Commissa:	0082936 Phase **** - Task ***
Forma:	A3	Layout:	A14d
Disegnato da:	AF	Controllato da:	GA
		 <b>EniPower</b>	




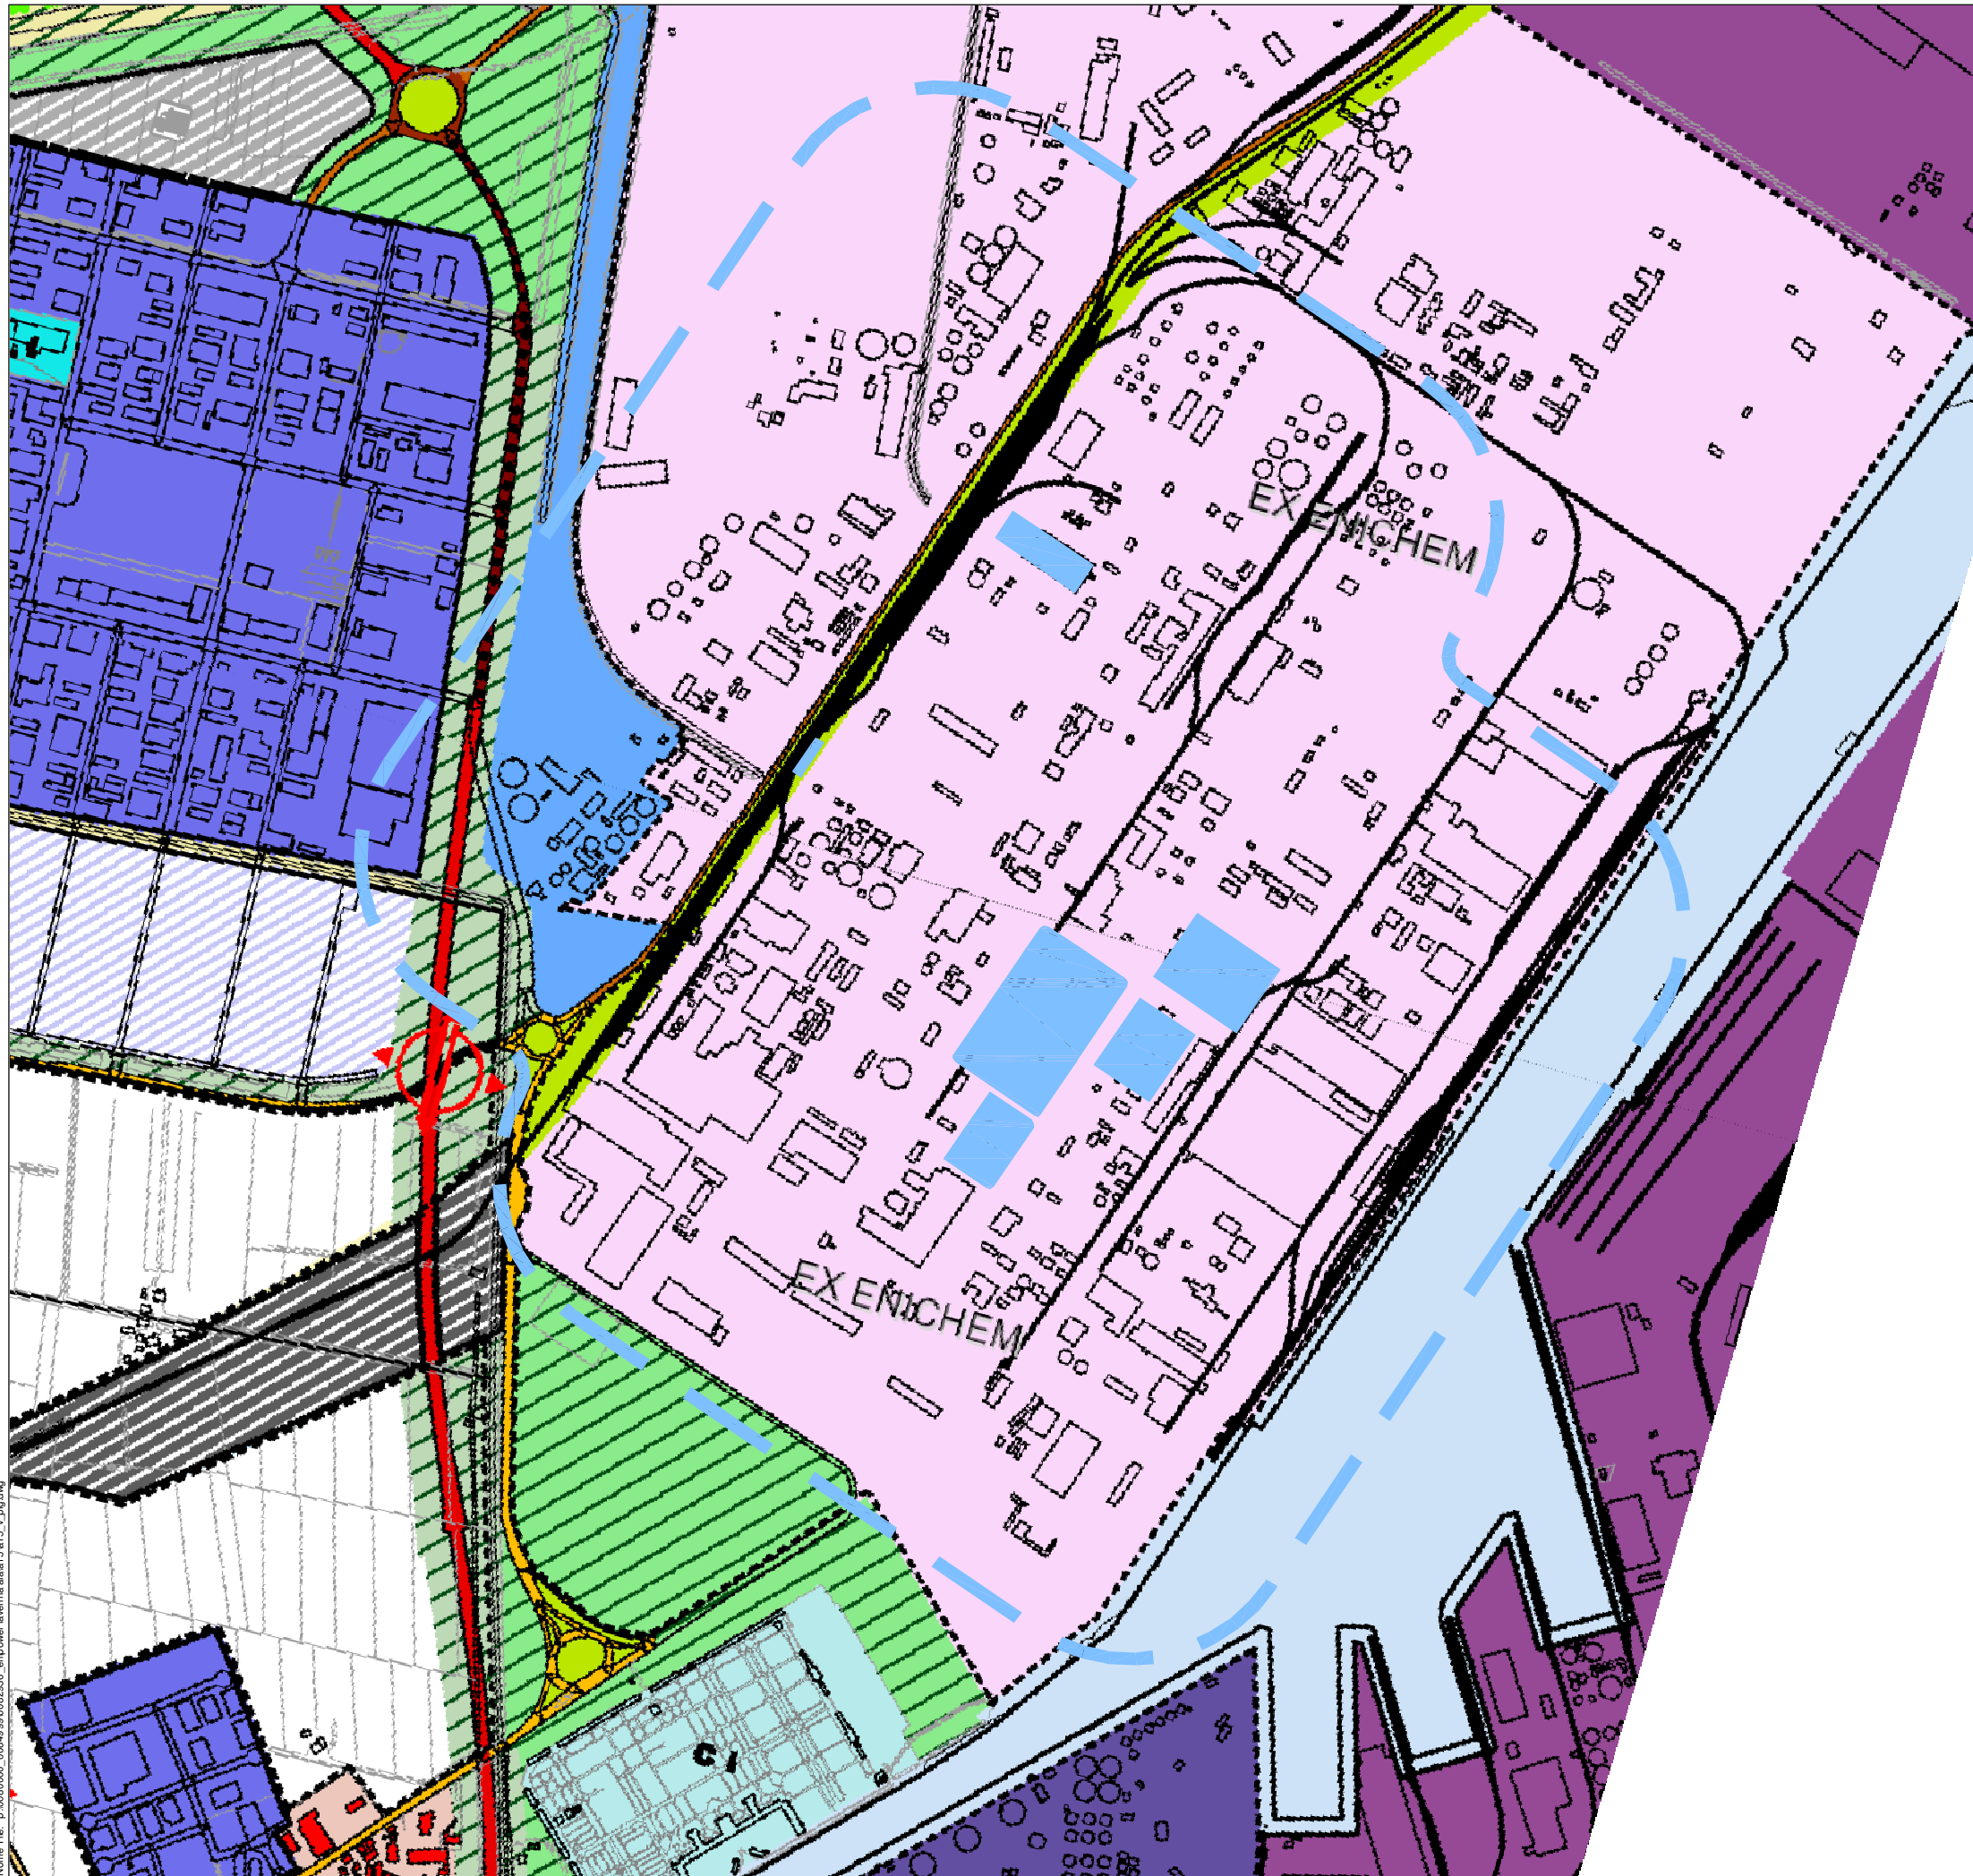


## LEGENDA


- PROPRIETA' ENIPOWER
- AREA DI STUDIO
- AREE DI RISTRUTTURAZIONE PER ATTIVITA' INDUSTRIALI E PRODUTTIVE PORTUALI
- VERDE DI PERTINENZA ALLA VIABILITA'
- ZONE BOSCADE, ARBUSTIVE E RETE ECOLOGICA
- ZONA NUOVO IMPIANTO CON PREVALENTE ATTIVITA' PRODUTTIVA
- VERDE DI FILTRO E MITIGAZIONE E RETE ECOLOGICA
- IMPIANTI TECNOLOGICI
- CANALE CANDIANO
- POLI FUNZIONALI

Nome File: p:\0080000\_0084899\0082936\_0084899\_ravenna\_aiaa15\15\_v\_prj.dwg

<b>ERM Italia S.p.A.</b>		Via San Gregorio, 38 I - 20124 Milano Tel. +39 02 67 44 01 Fax +39 02 67 07 83 82 Email info.italy@erm.com
Progetto: <b>AIA Stabilimento Enipower di Ravenna Ravenna (RA)</b>		
Figura: <b>A15 Stralcio del PRG</b>		
Revisione:	00	Scala:
Data:	Maggio 2008	1:10.000
Forma:	Layout:	Commissa:
A3	A15	0082936 Phase **** - Task ***
Designato da:	MEB	Controlato da:
GA		GA
<b>EniPower</b>		Cliente:

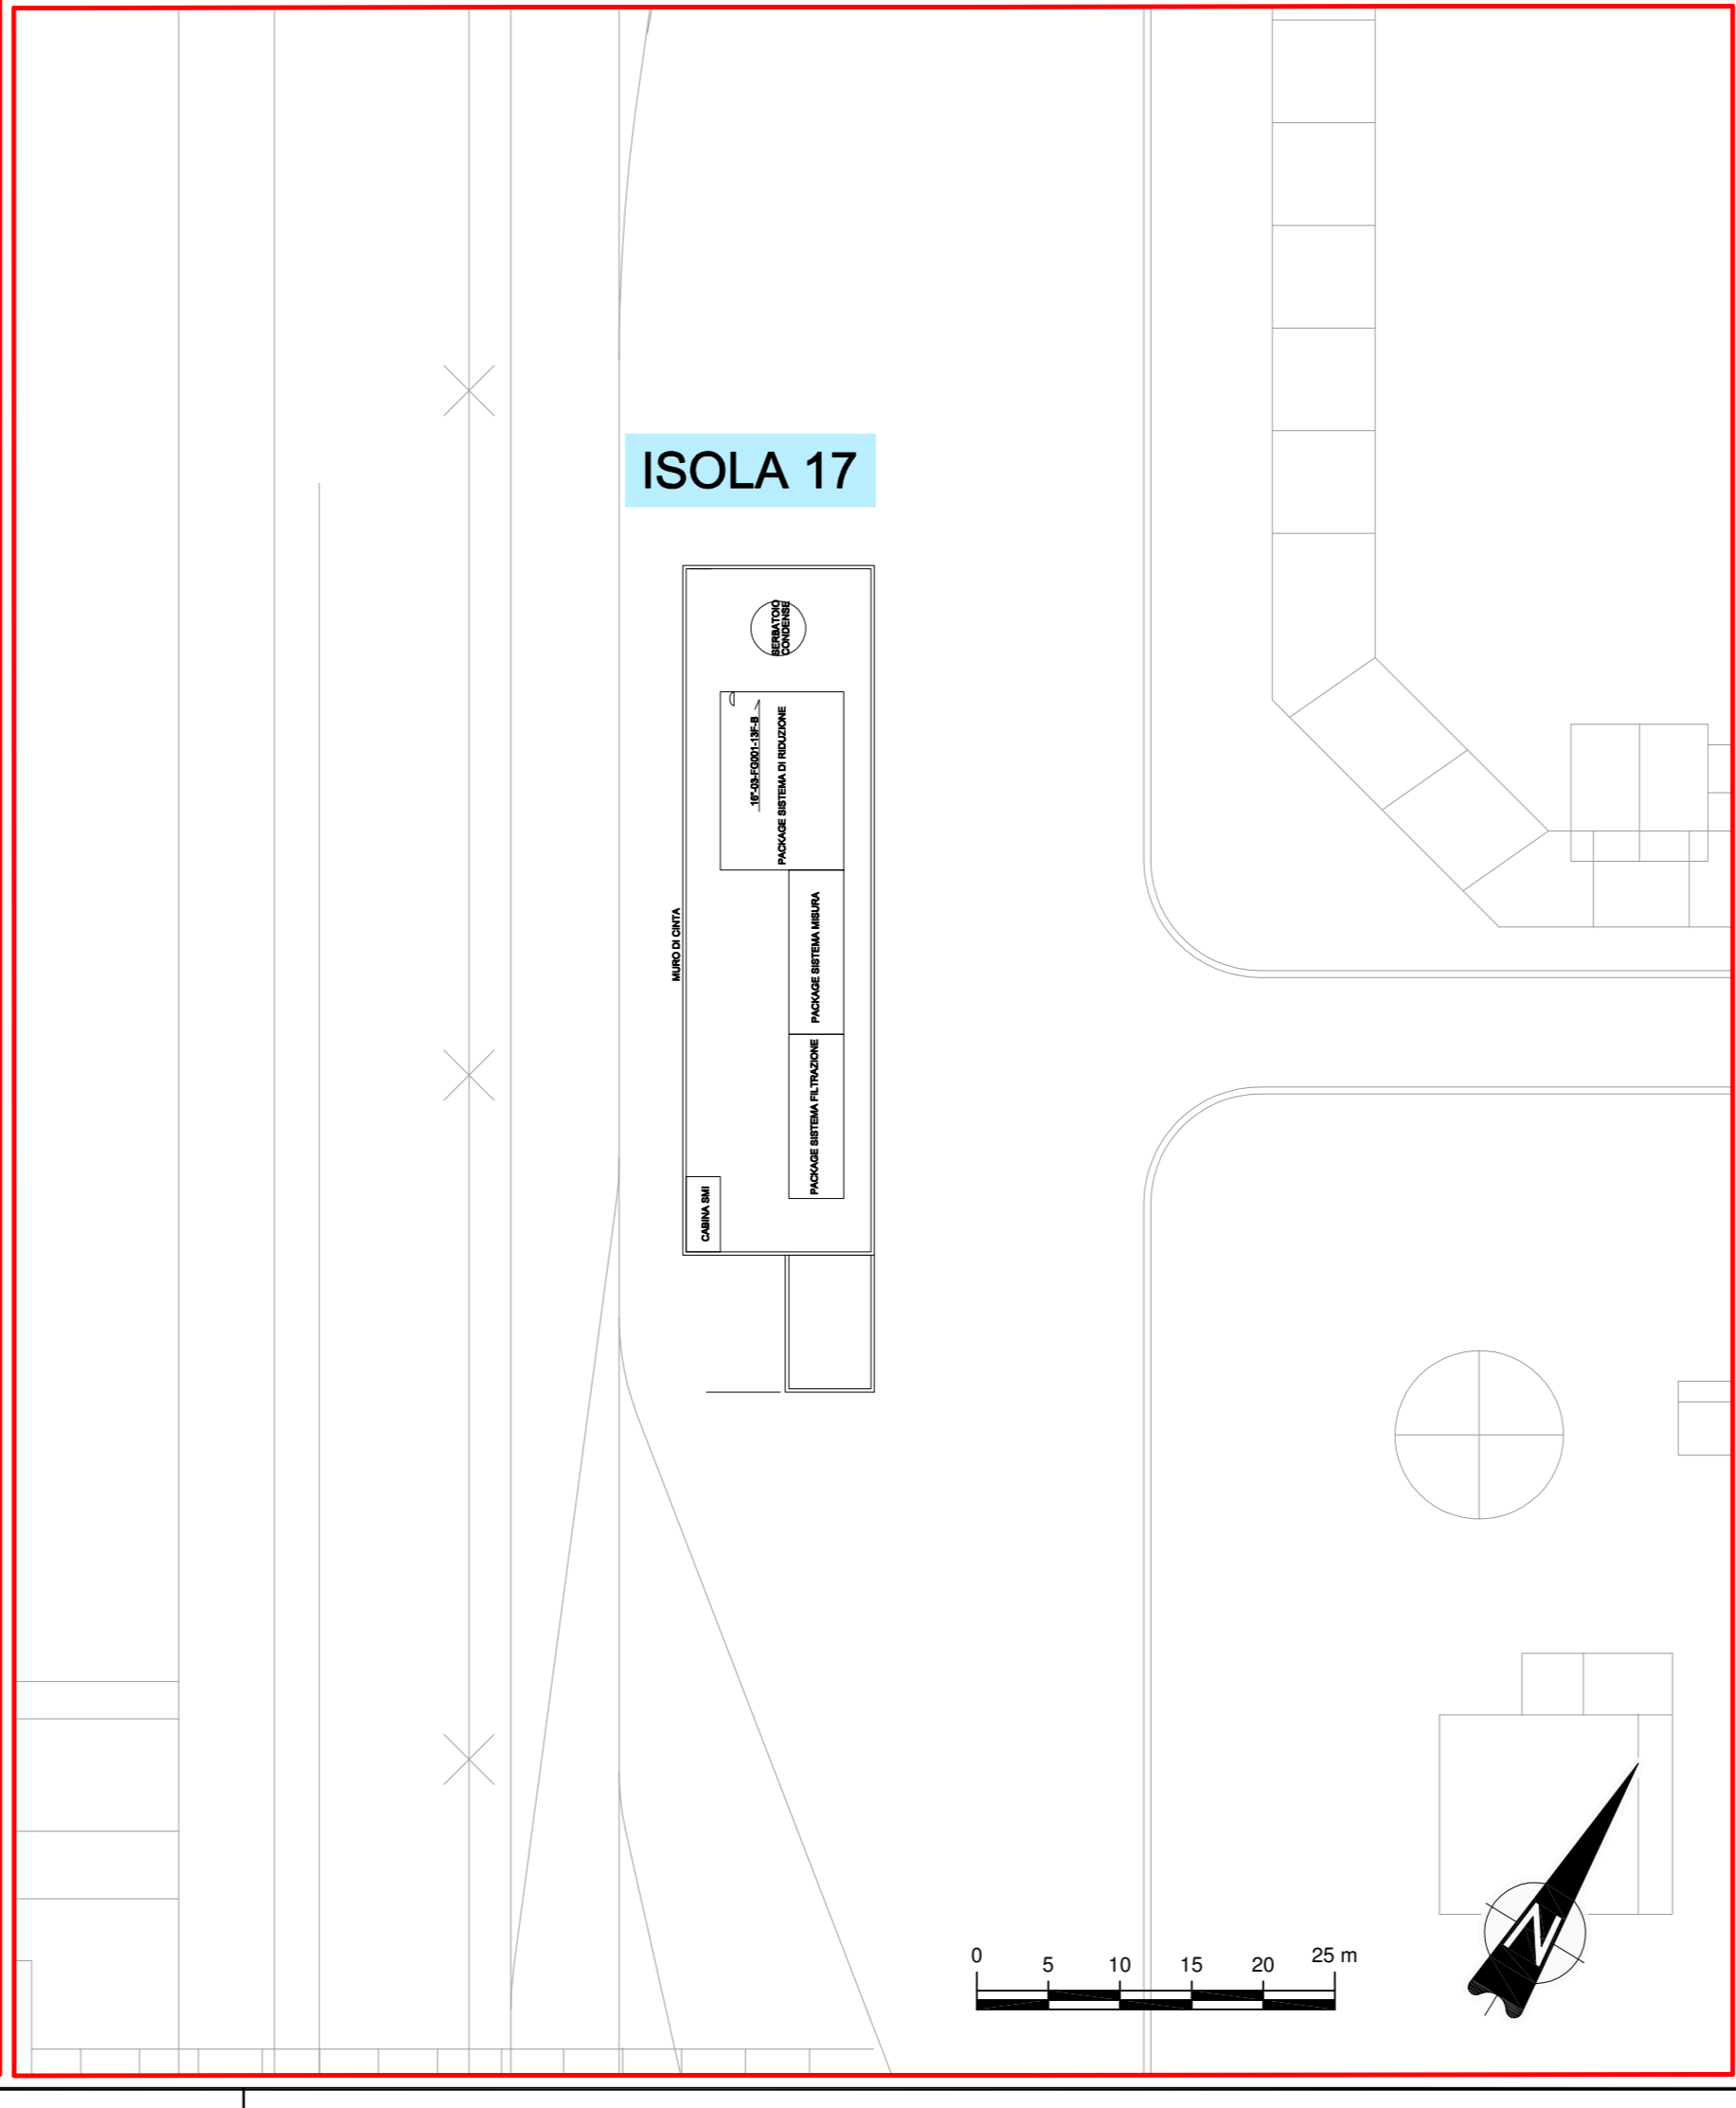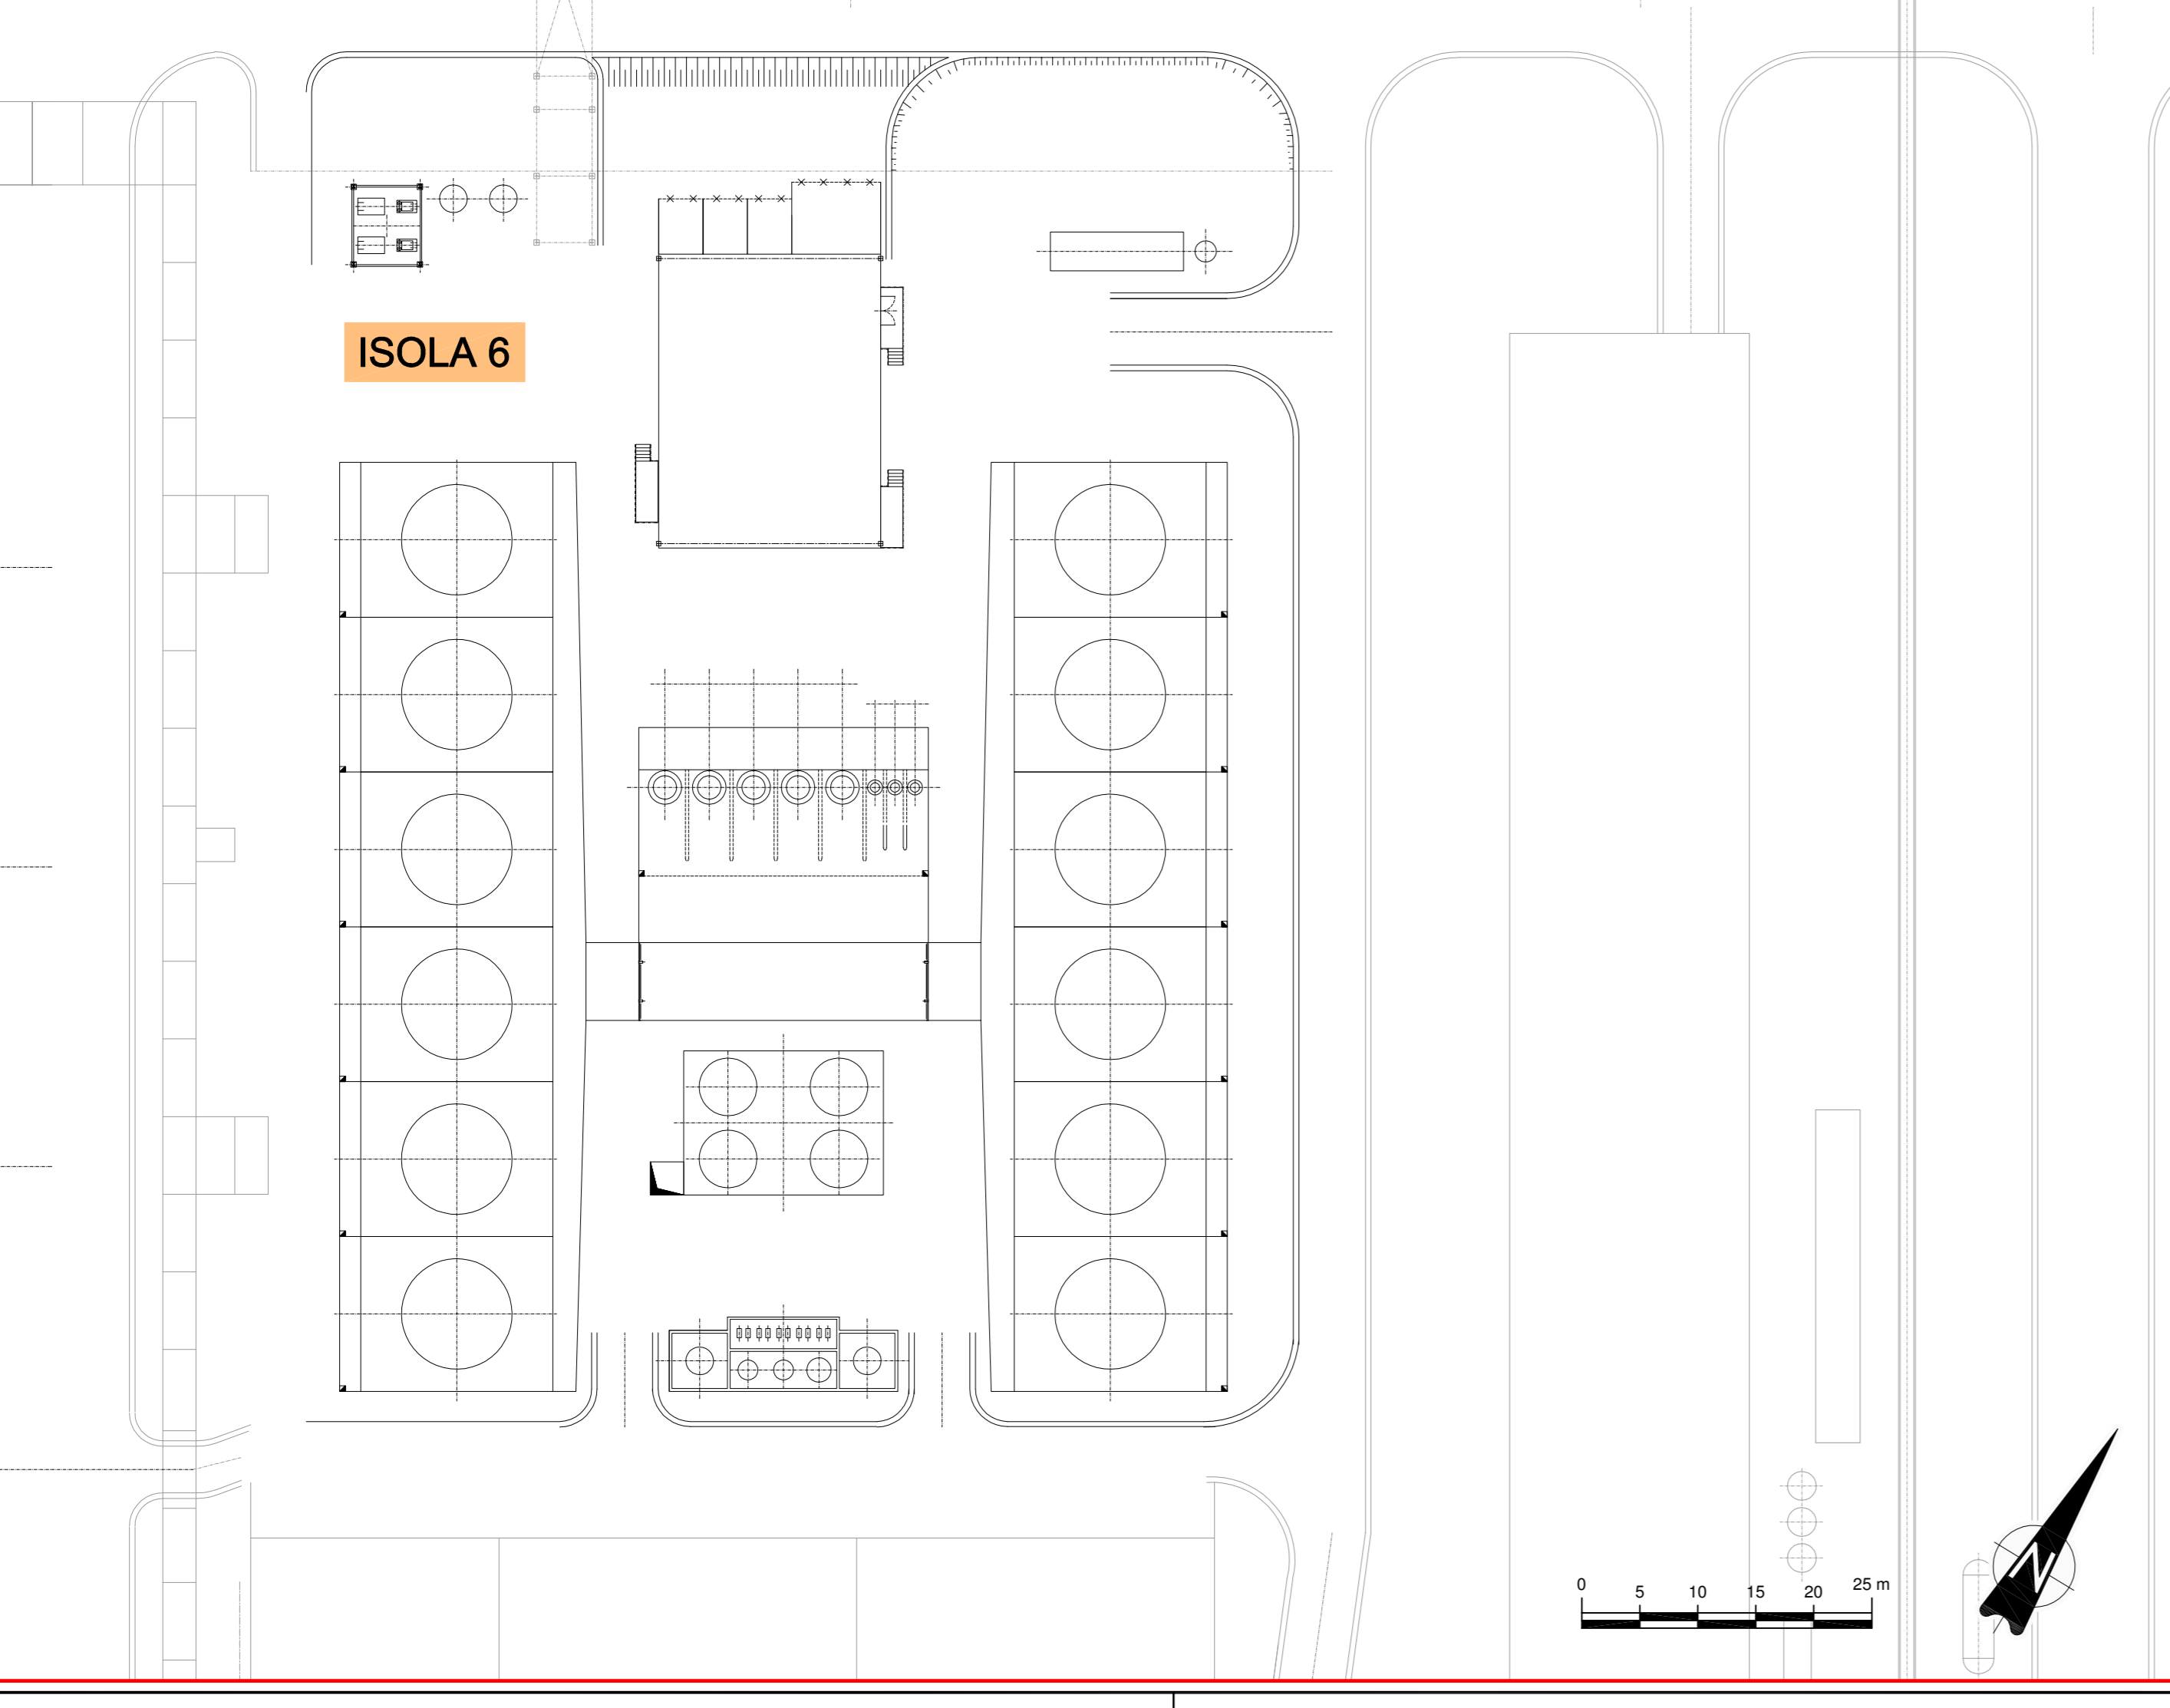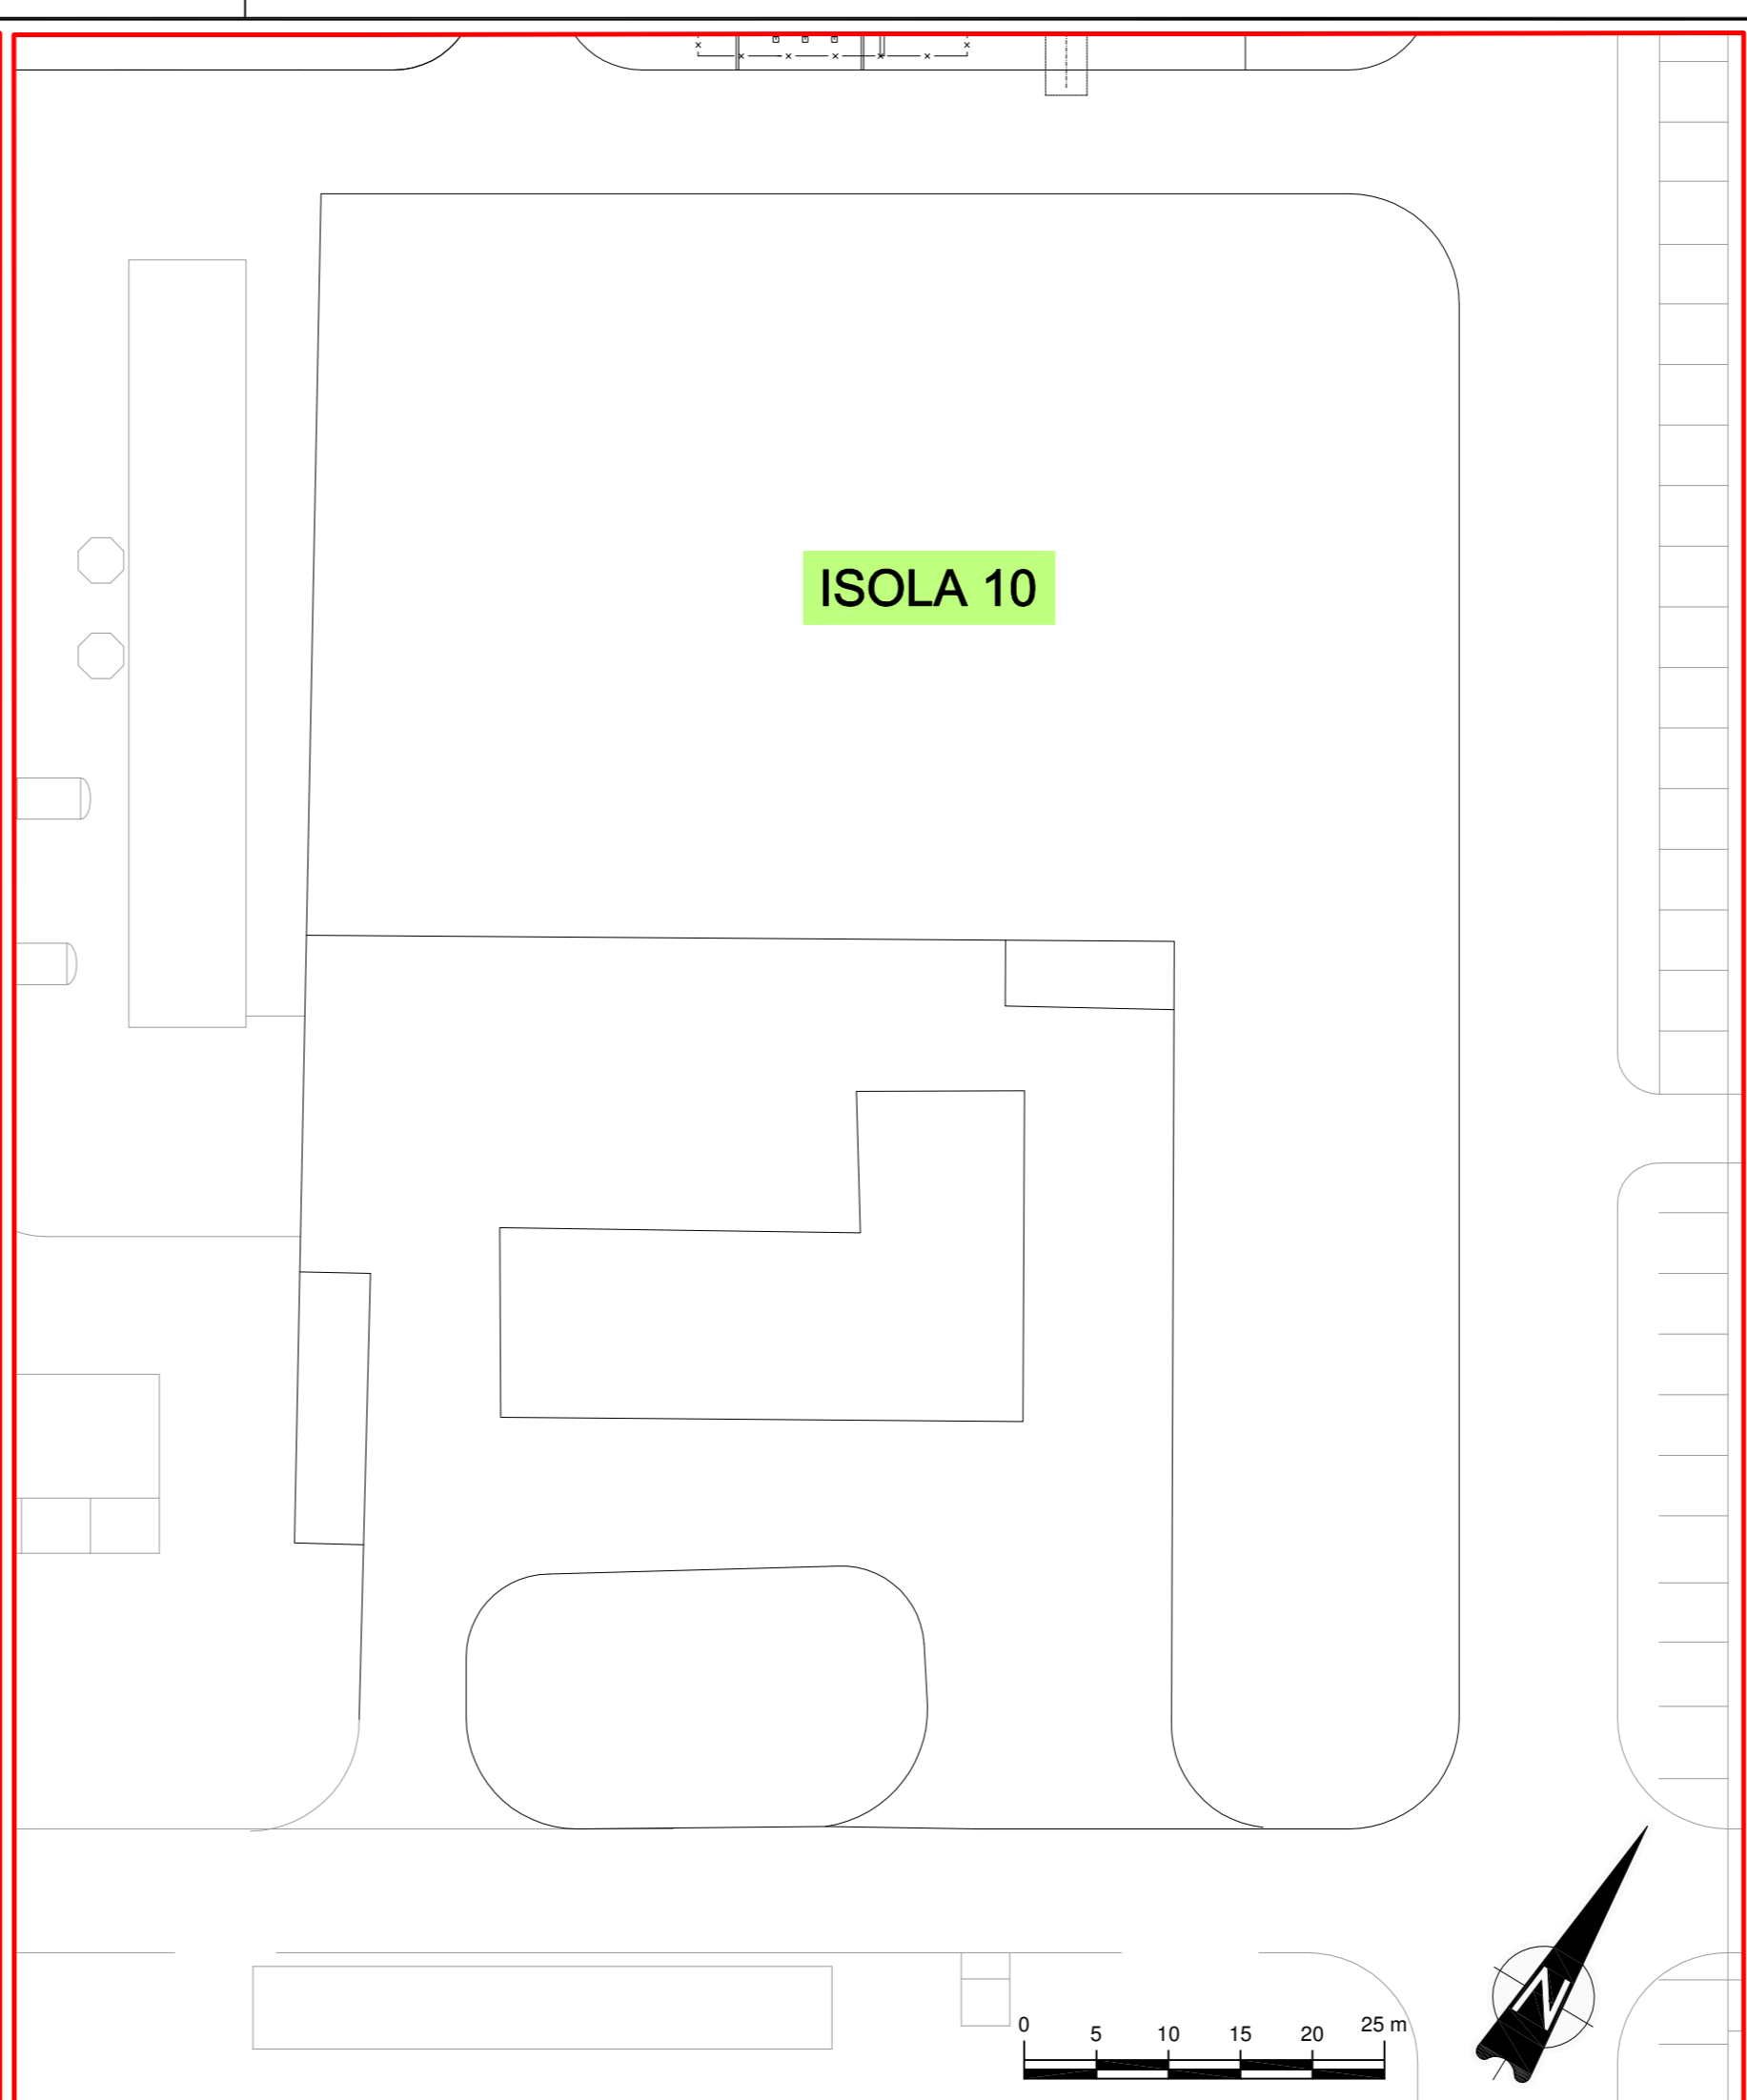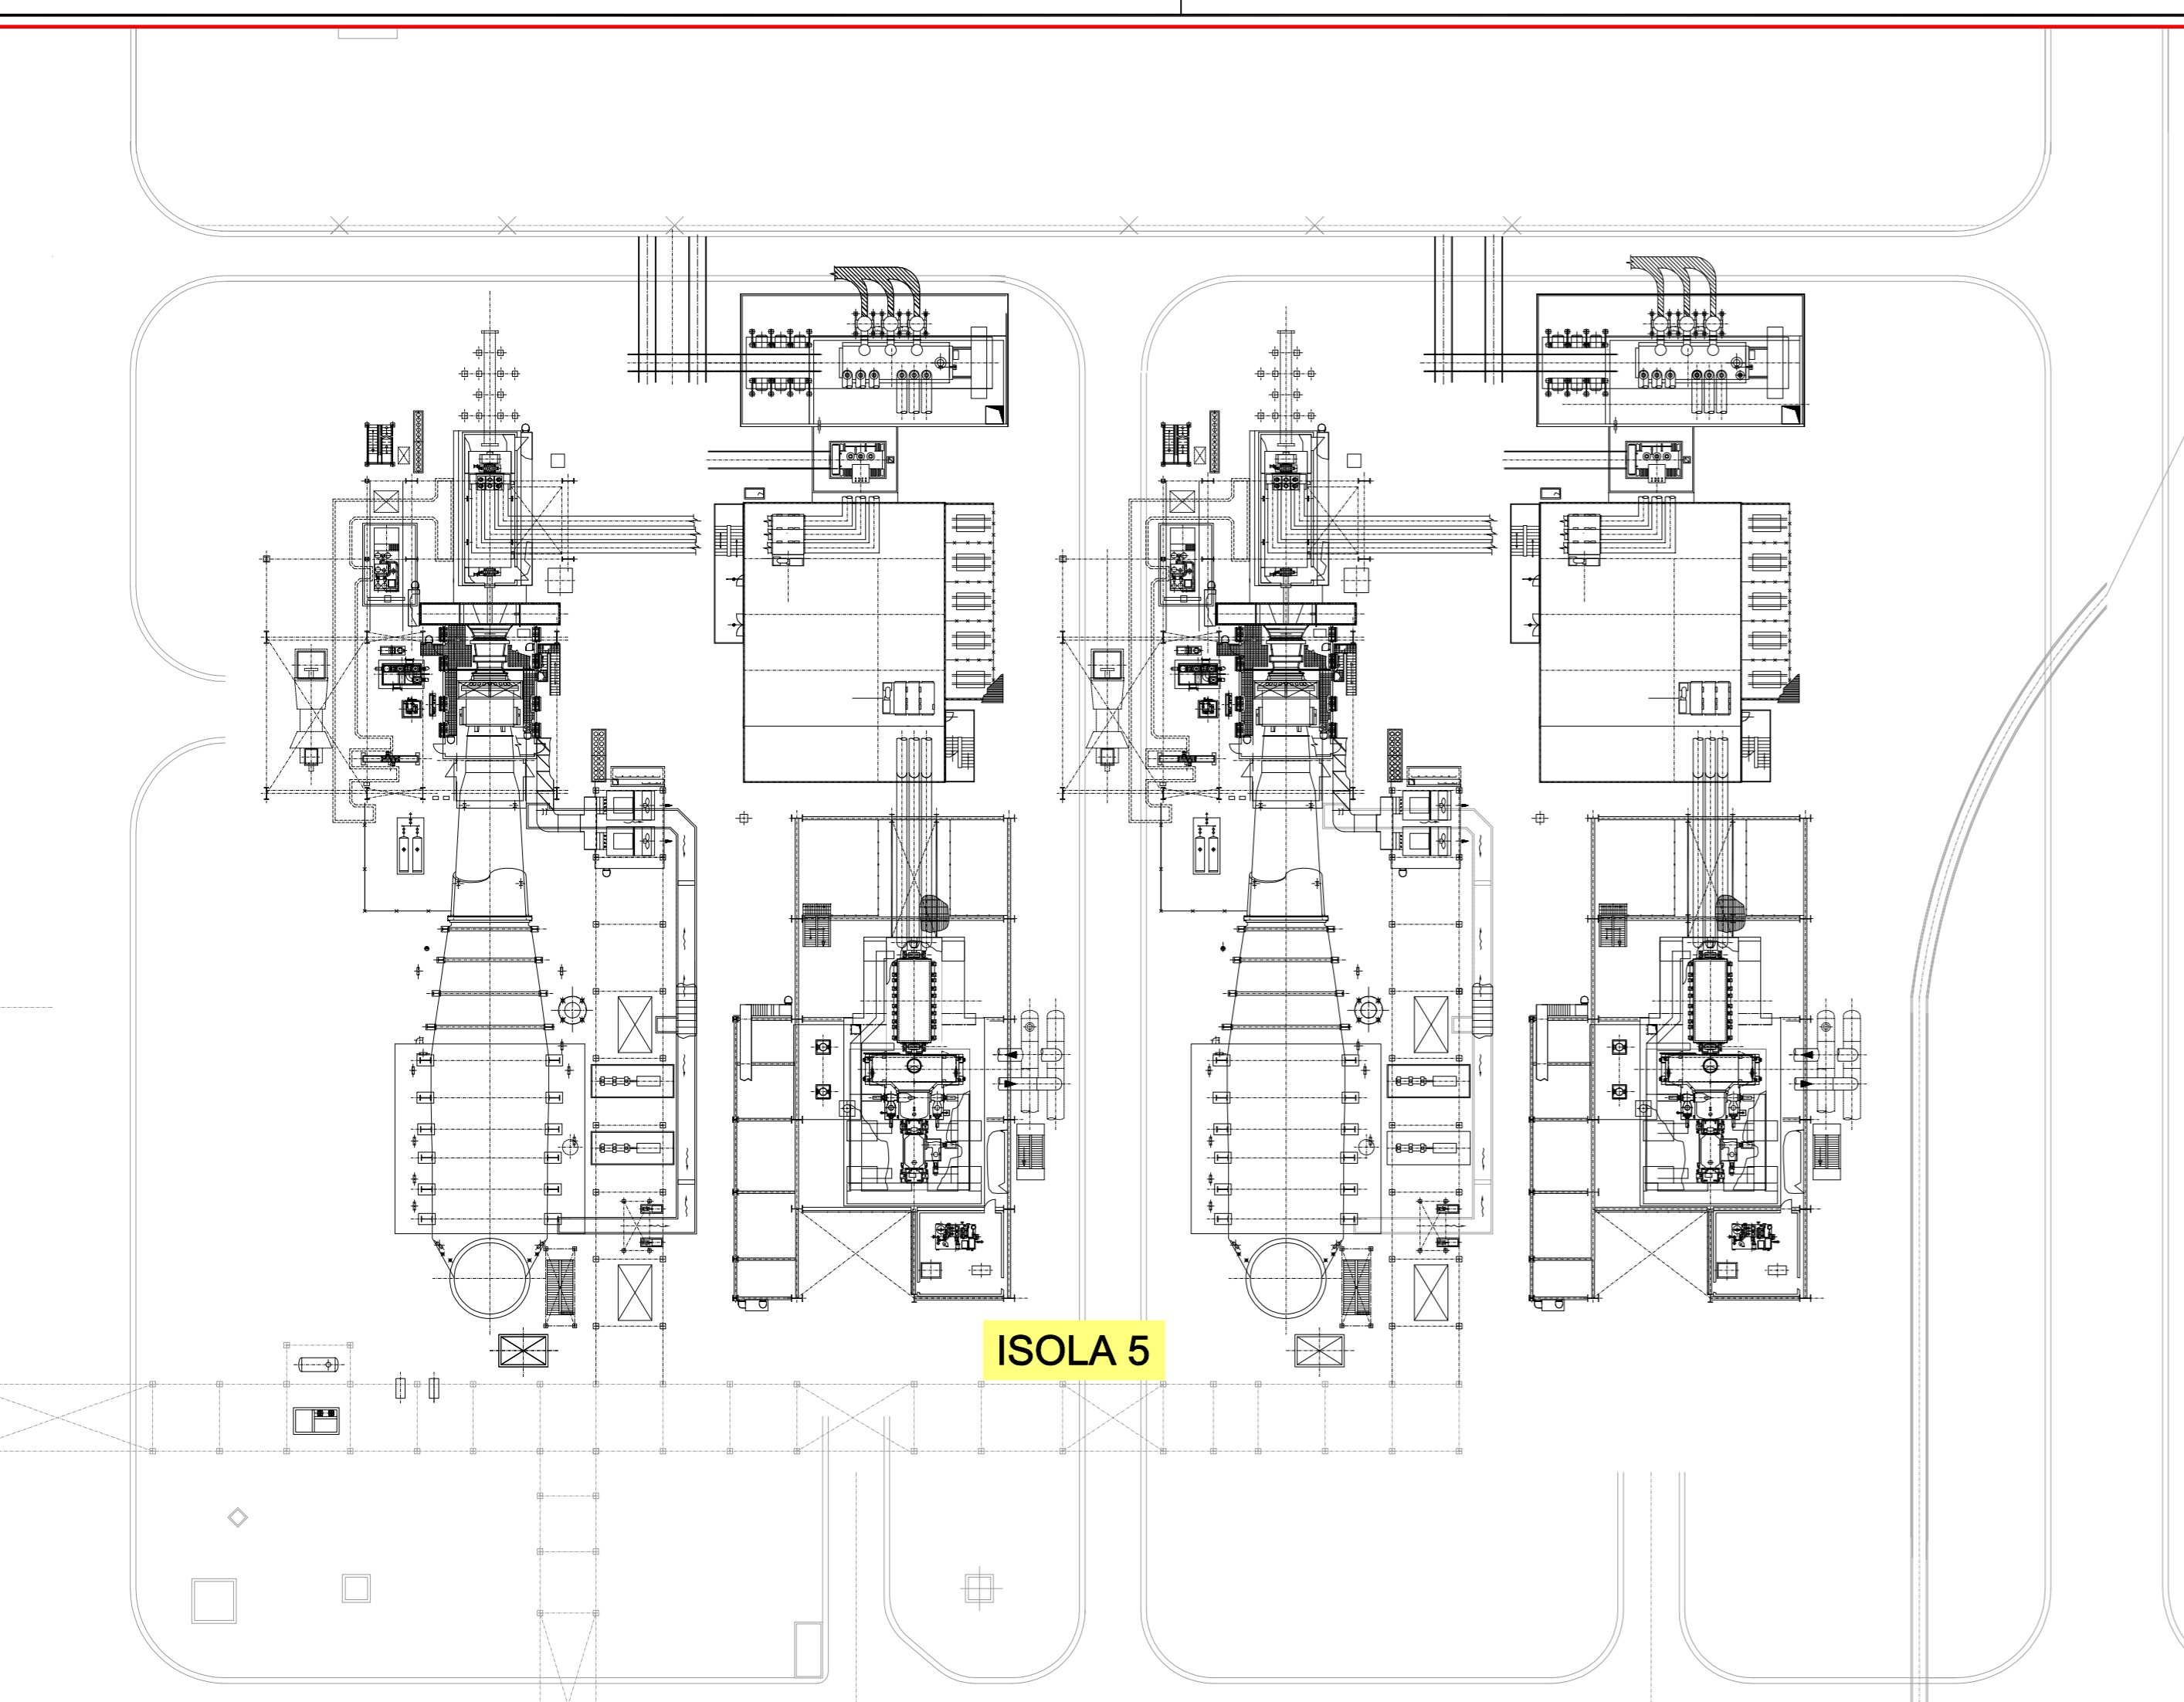


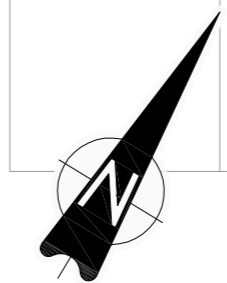
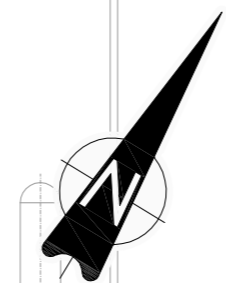
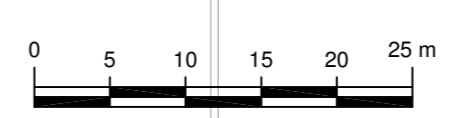
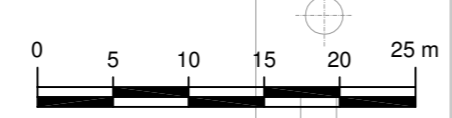
Revisione	Data Agg.	Motivo dell'Aggiornamento	Dis.	Contr.

 **ERM Italia S.p.A.**  
 Via San Gregorio, 38  
 I - 20124 Milano  
 Tel. +39 02 67 44 01  
 Fax +39 02 67 07 83 82  
 Email info.italy@erm.com




**Progetto:** AIA Stabilimento EniPower di Ravenna  
 Ravenna (RA)

**Figura:** B18a Planimetria Generale dello Stabilimento  
 (Isole 5 - 6 - 10 - 17)


Revisione: 00	Scala: 1:500	Cliente:
Data: Maggio 2008	Commissa: 0082936 Phase **** - Task ***	
Formato: A1	Layout: B18a	
Disegnato da: LG	Controllato da: GA	





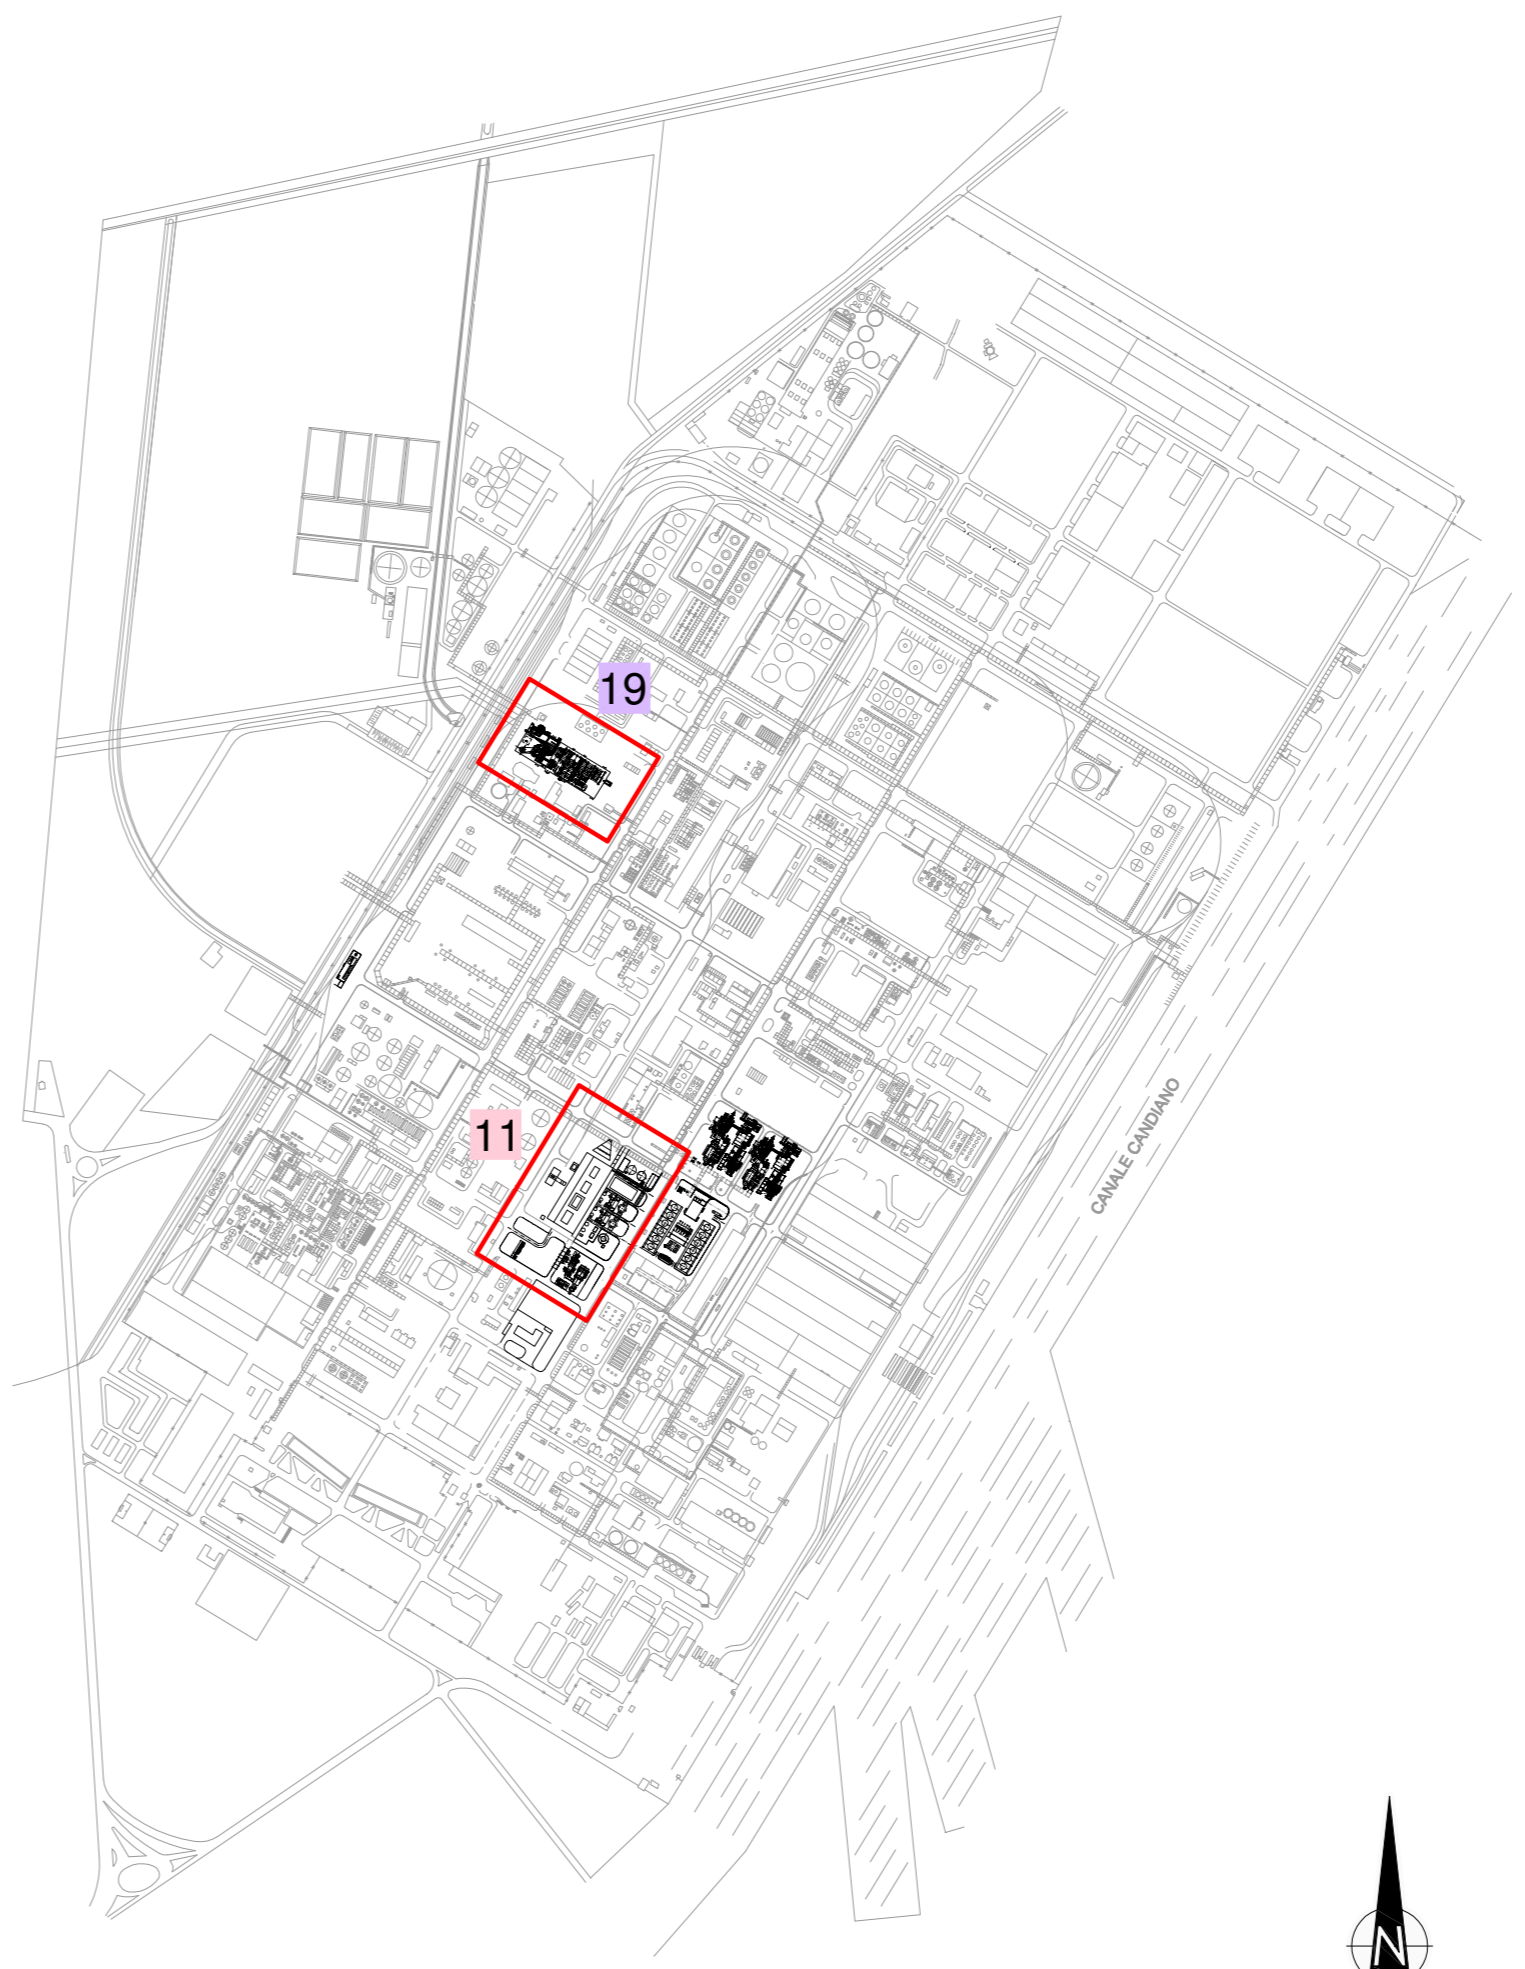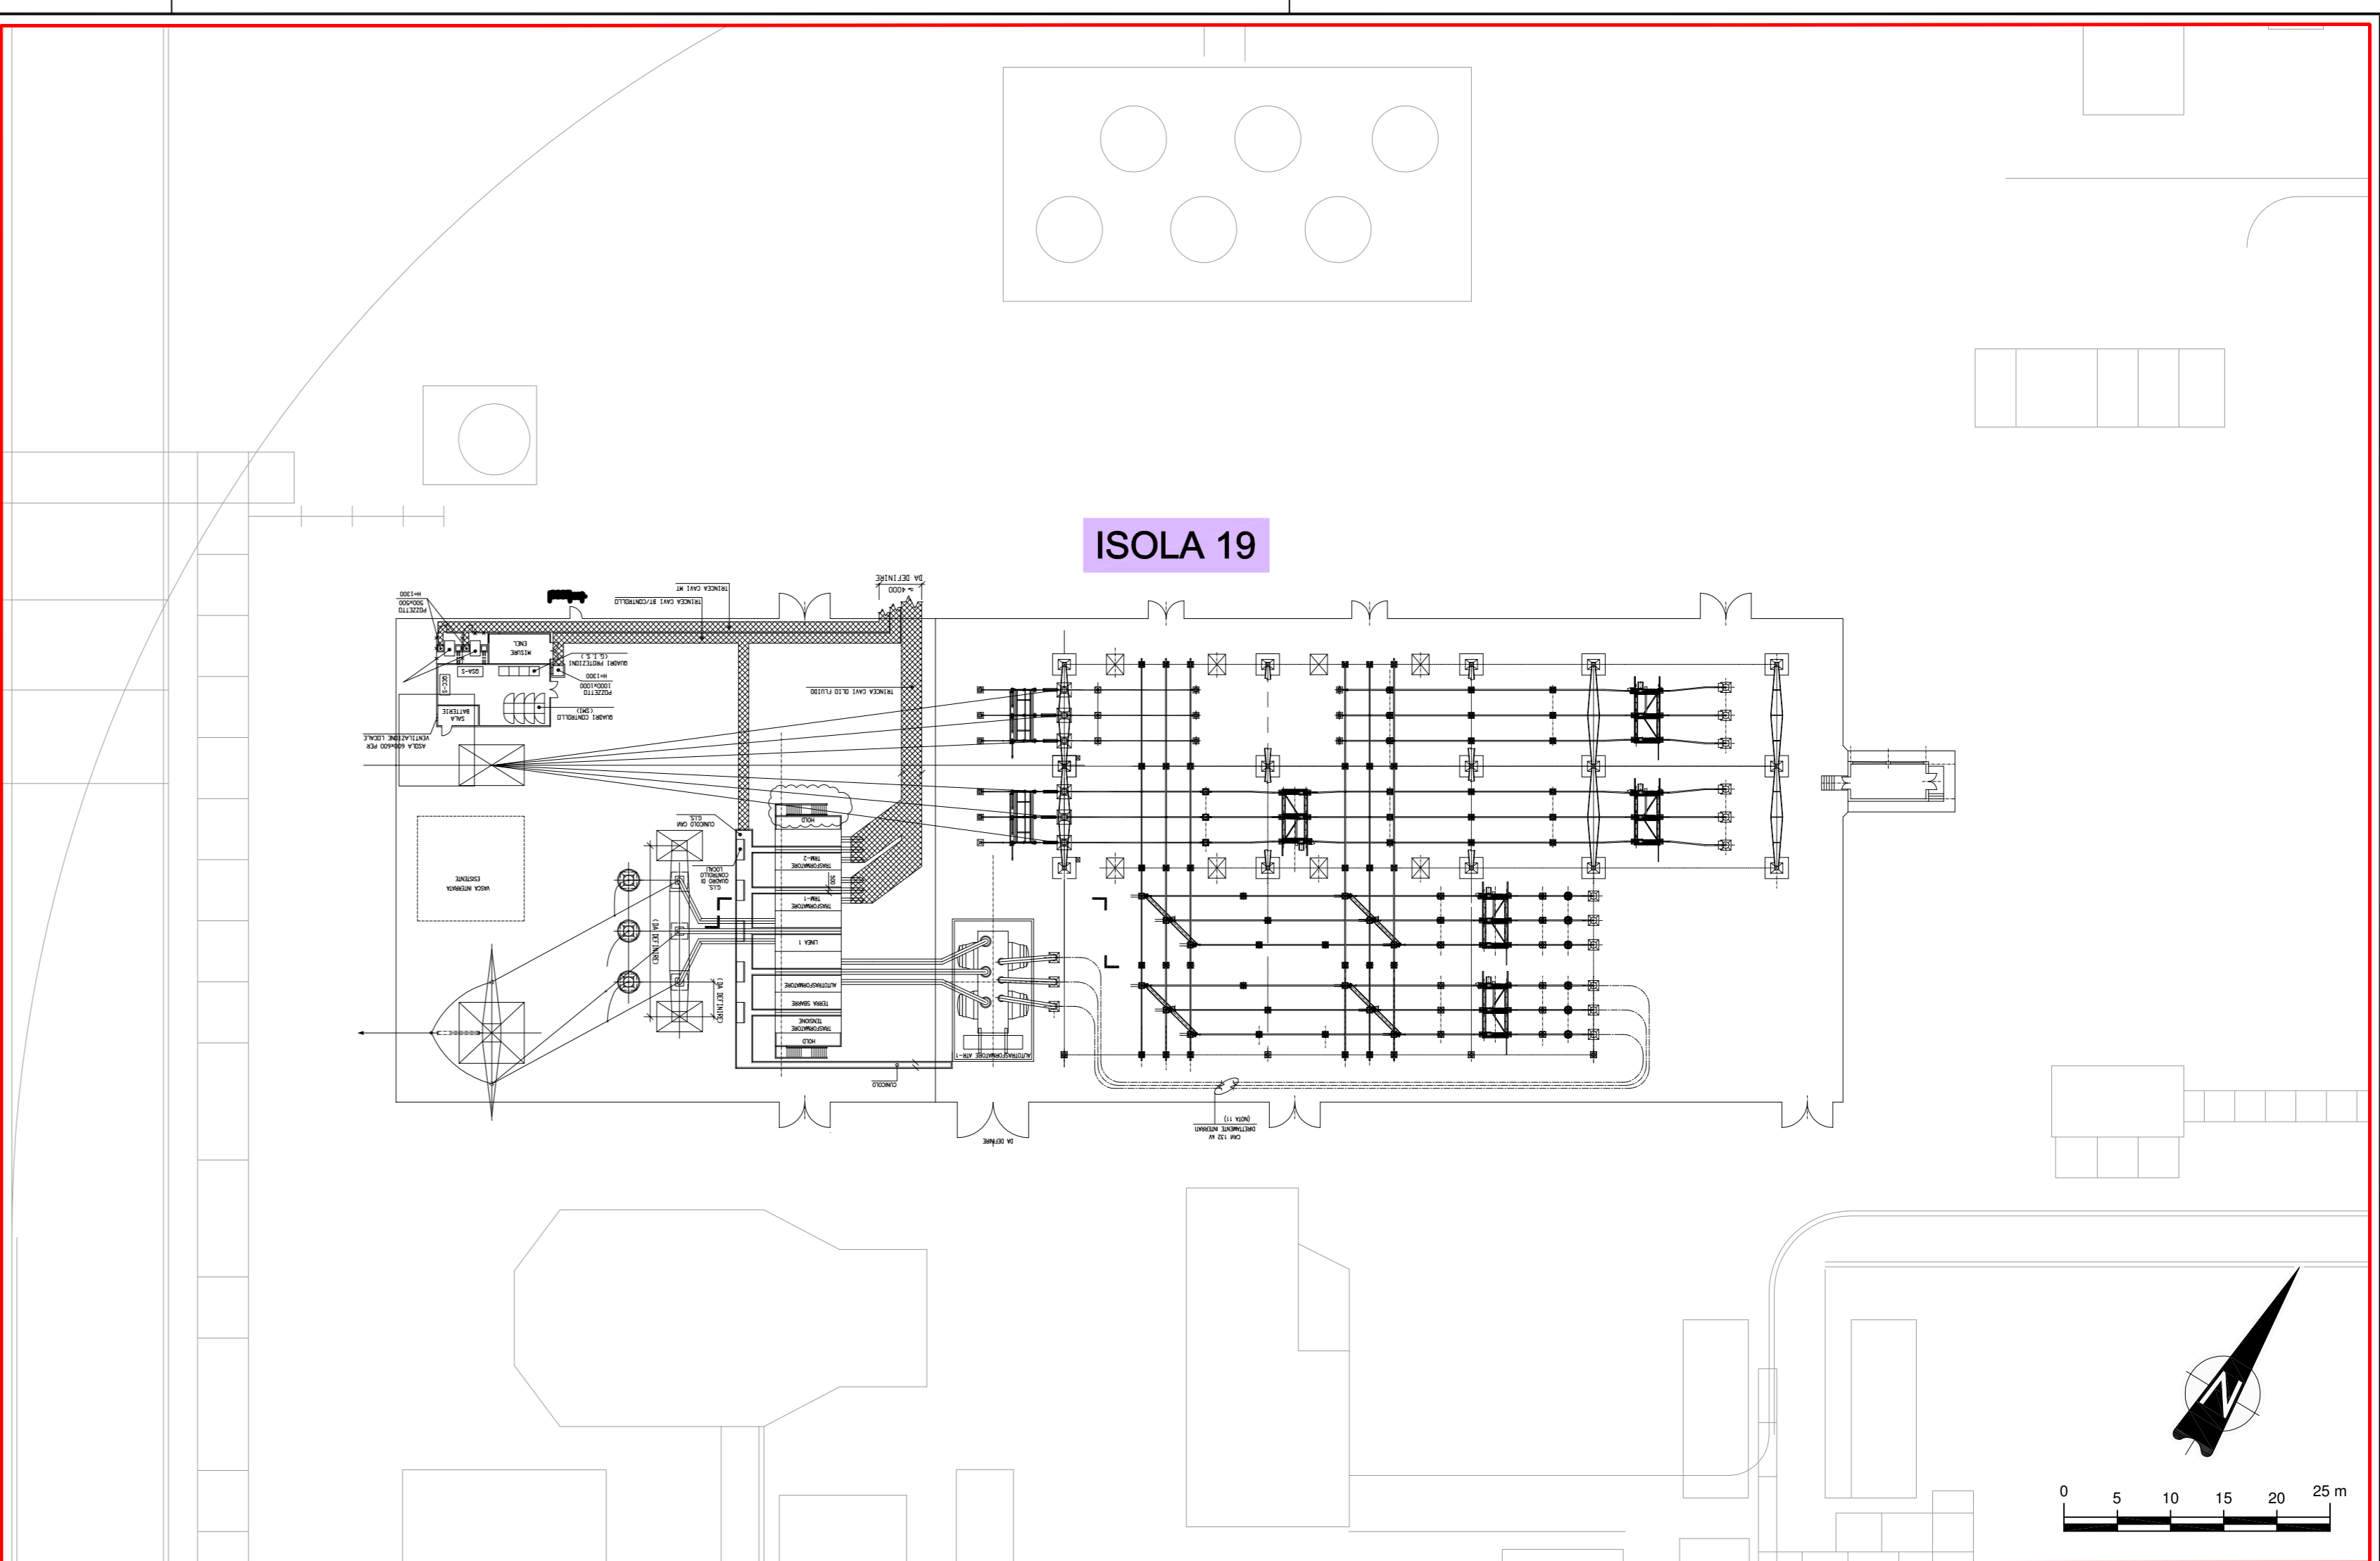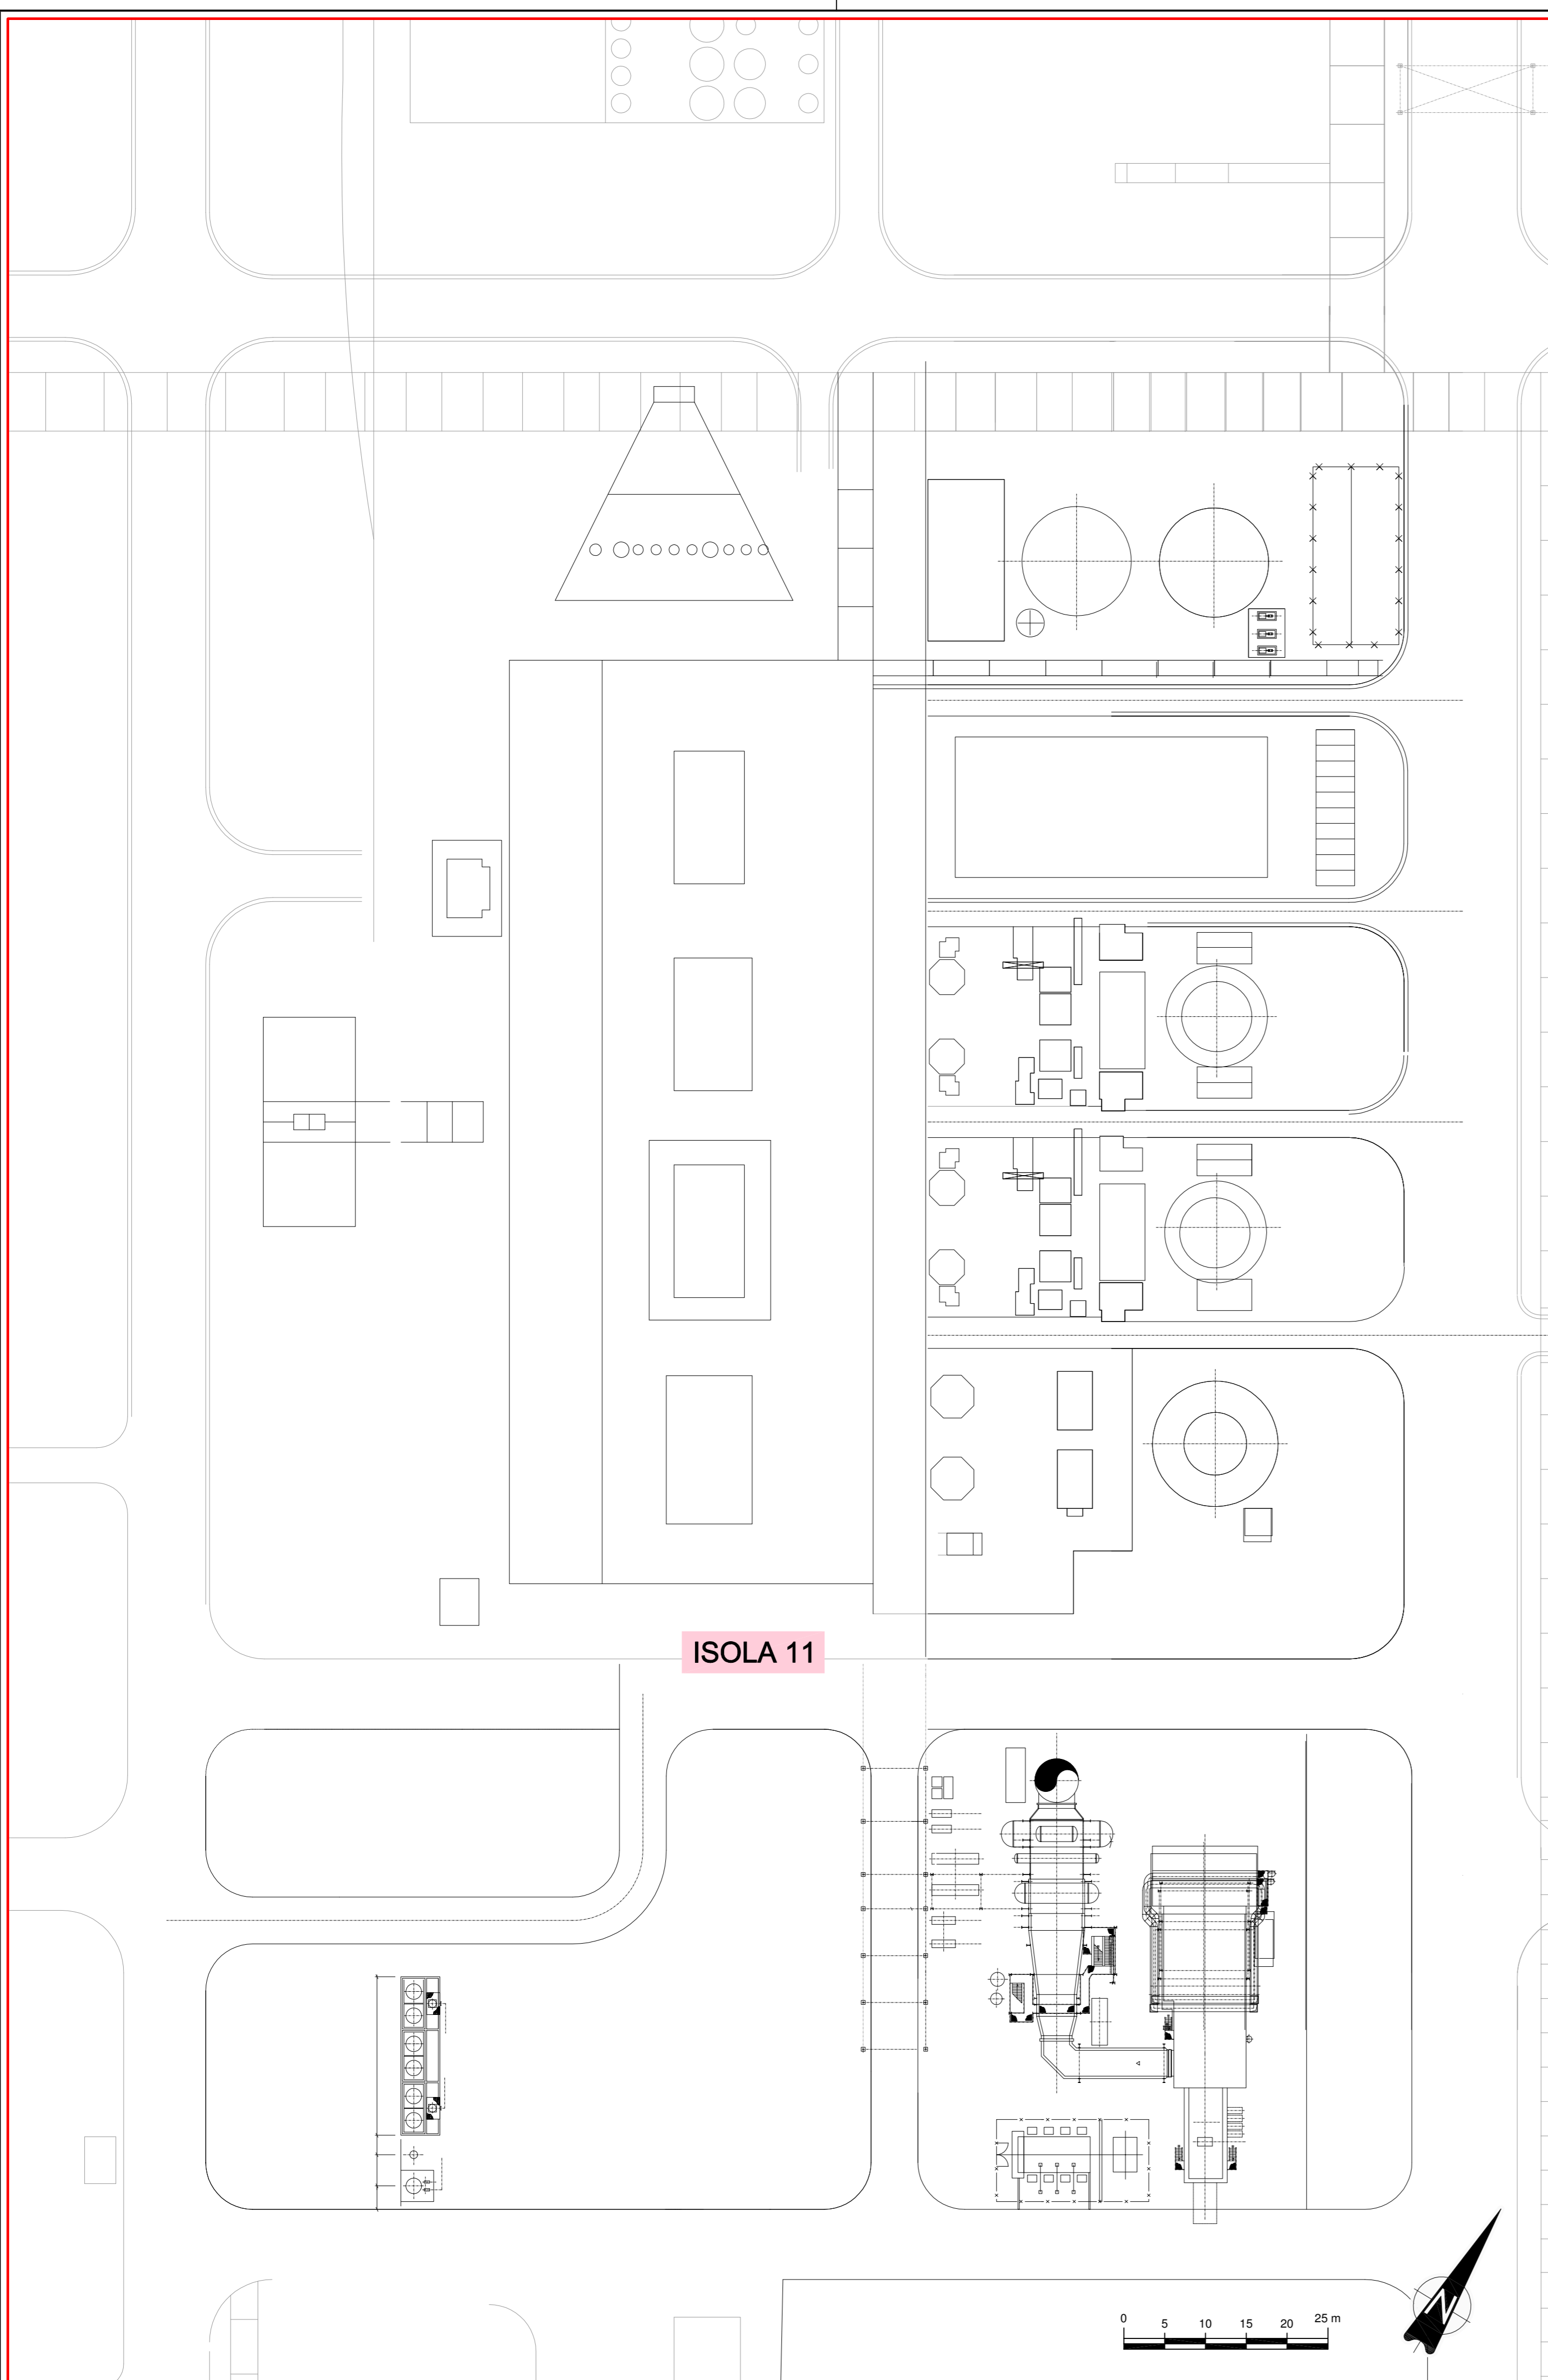


Revisione	Data Agg.	Motivo dell'Aggiornamento	Dis.	Contr.

 **ERM Italia S.p.A.**  
 Via San Gregorio, 38  
 I - 20124 Milano  
 Tel. +39 02 67 44 01  
 Fax +39 02 67 07 83 82  
 Email info.italy@erm.com

Progetto: **AIA Stabilimento EniPower di Ravenna Ravenna (RA)**

Figura: **B18b** Planimetria Generale dello Stabilimento (Isole 11 - 19)

Revisione: 00	Scala: 1:500	Cliente: 	
Data: Maggio 2008	Commessa: 0082936	Phase **** - Task ***	
Formato: A1	Layout: B18b	Disegnato da: LG	Controllato da: GA

Scala: 1:500 - Planimetria Generale dello Stabilimento - Progetto AIA Stabilimento EniPower di Ravenna (RA) - 08/05/2008