
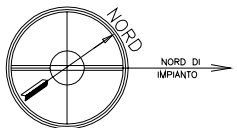


CENTRALE TERMOELETTRICA A CICLO
COMBINATO DI FERRERA ERBOGNONE (PV)

DISegni DI RIFERIMENTO 2
PLANIMETRIA GENERALE
01-GB-A-62030

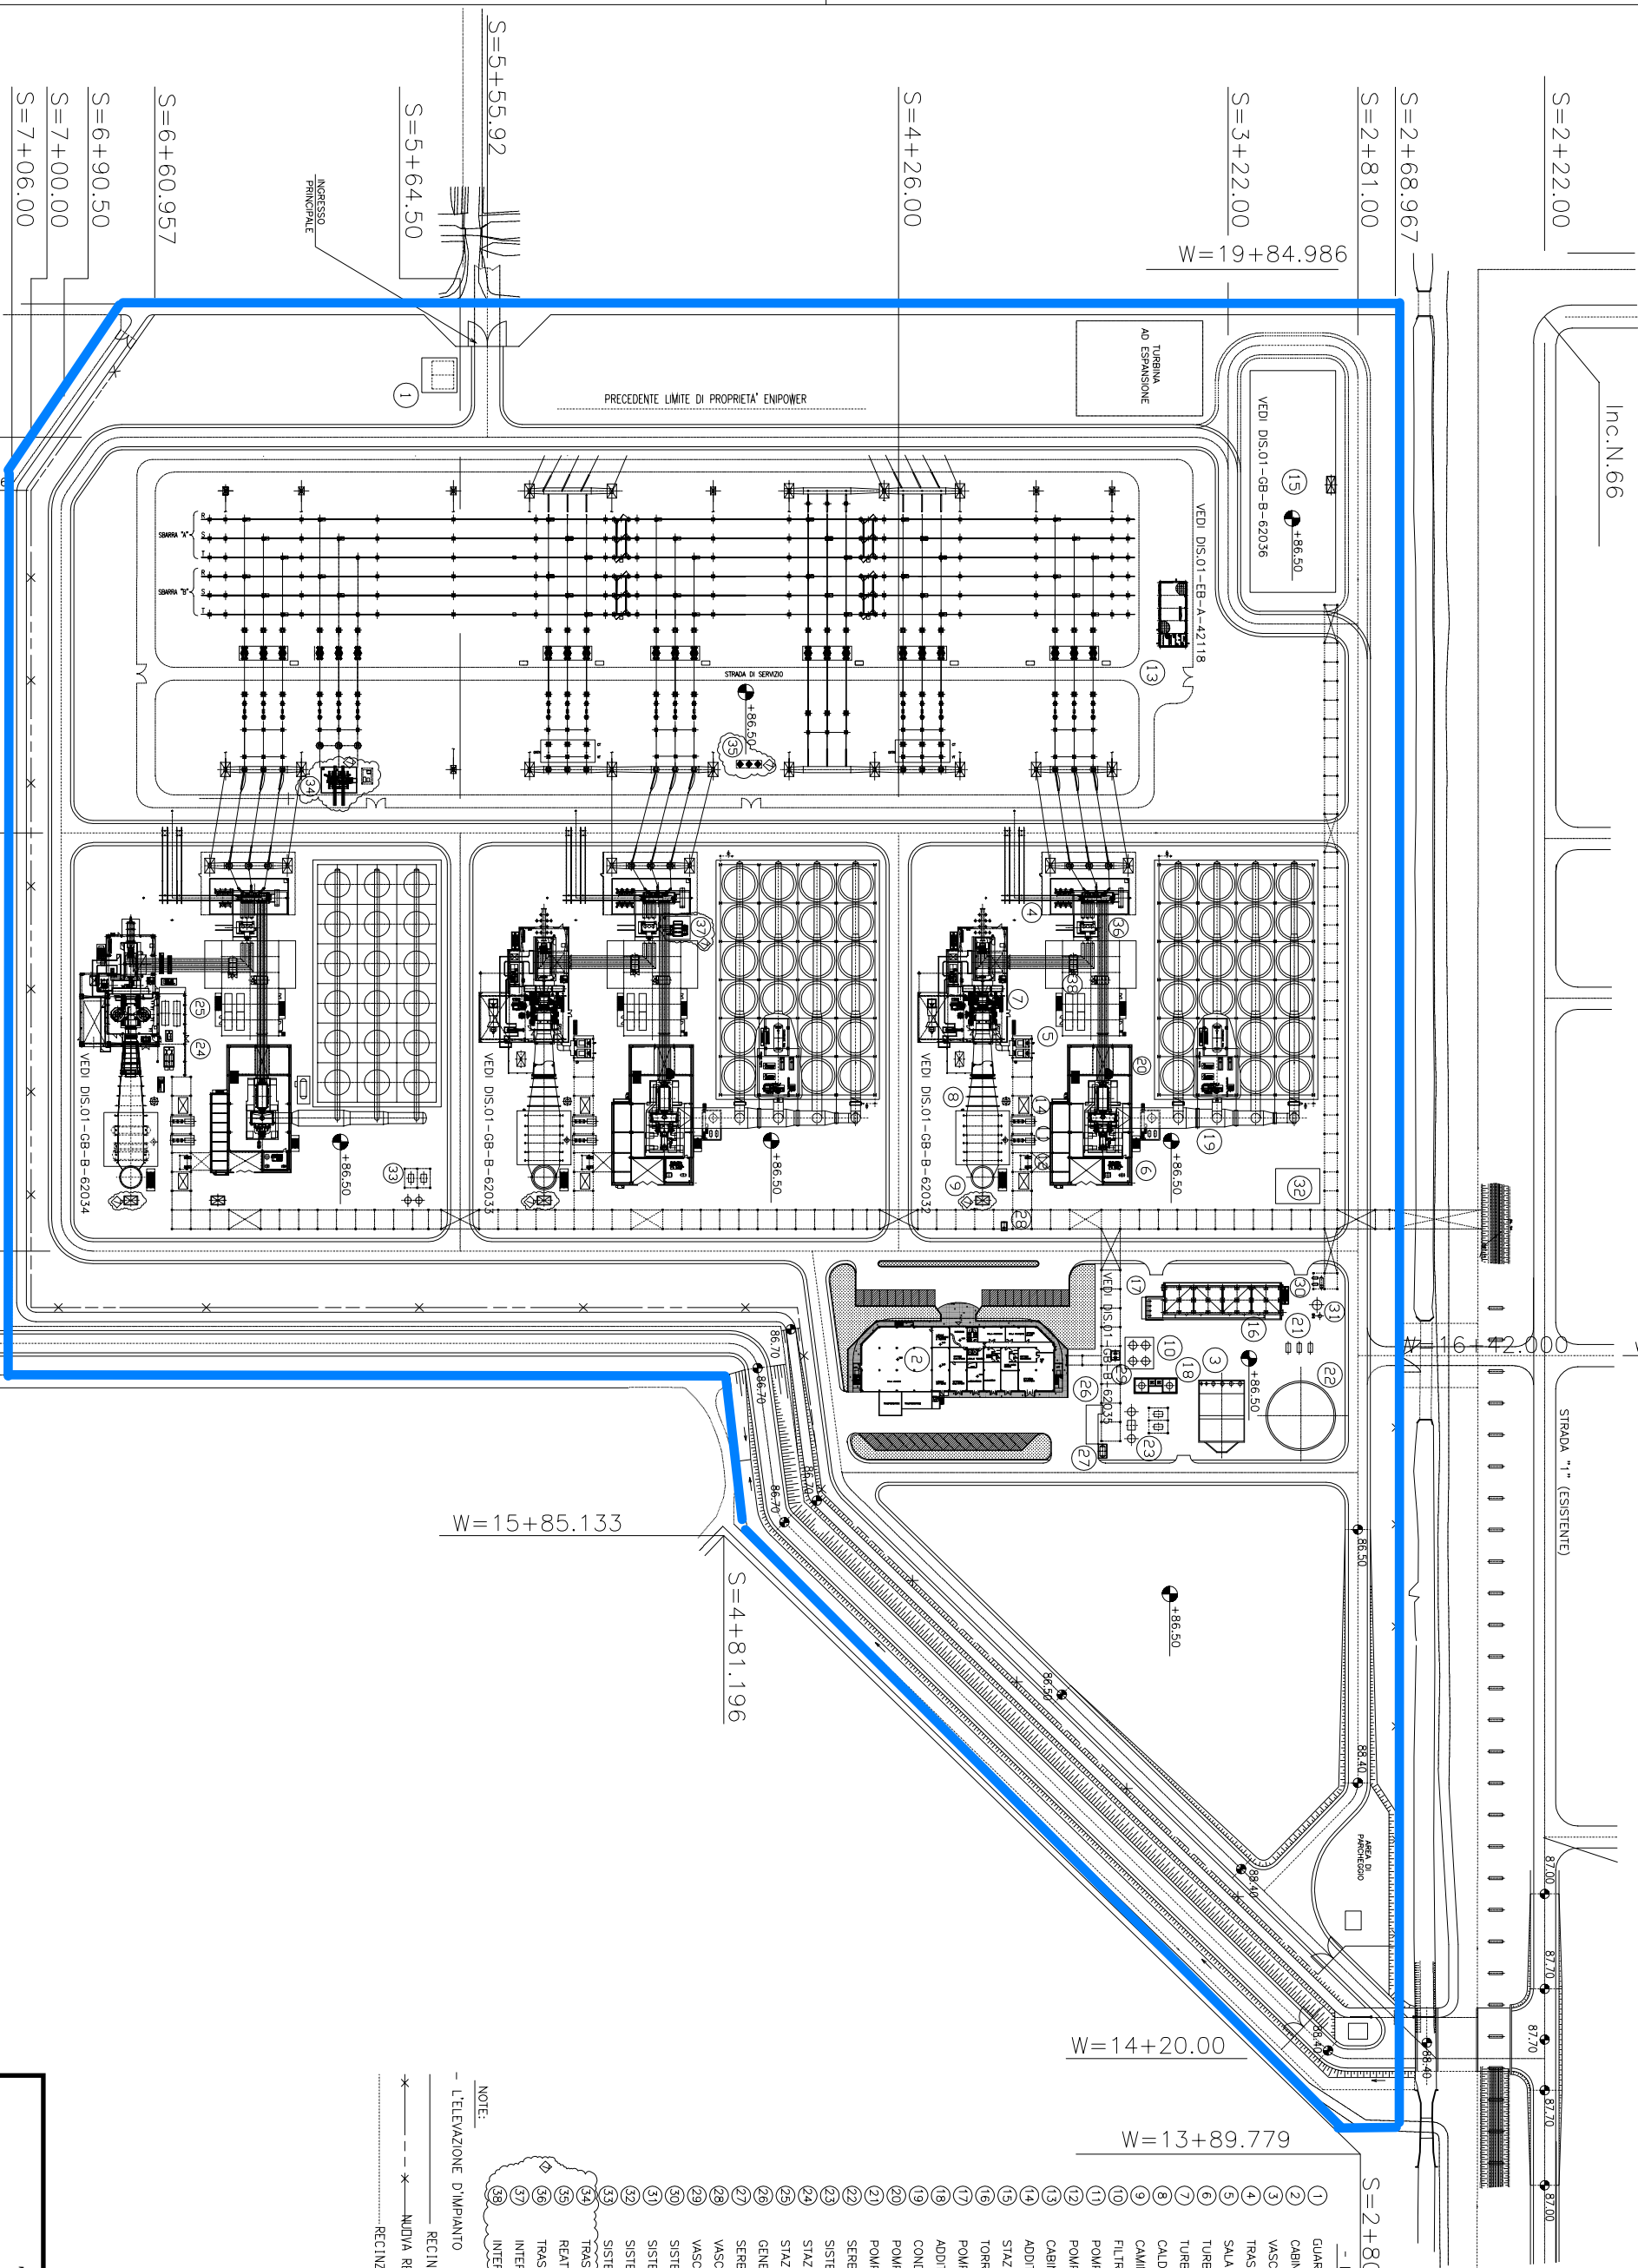

- LEGENDA -

- 1 GUARDIANIA
 - 2 CABINA ELETTRICA E SALA CONTROLLO PER SERVIZI COMUNI
 - 3 VASCA RILANCIO ACQUE METEORICHE
 - 4 TRASFORMATORE ELEVAZIONE
 - 5 SALA TECNICA
 - 6 TURBINA A VAPORE
 - 7 TURBINA A GAS
 - 8 CALDAIA A RECUPERO
 - 9 CAMINO
 - 10 FILTRI ACQUA CIRCOLAZIONE TORRI
 - 11 POMPE ACQUA ALIMENTO CALDAIA AD ALTA PRESSIONE
 - 12 POMPE ACQUA ALIMENTO CALDAIA A MEDIA PRESSIONE
 - 13 CABINA ELETTRICA
 - 14 ADDITIVI CHIMICI
 - 15 STAZIONE DI MISURA E RIDUZIONE DEL GAS NATURALE
 - 16 TORRI DI RAFFREDDAMENTO
 - 17 POMPE ACQUA DI RAFFREDDAMENTO
 - 18 ADDITIVI CHIMICI TORRE DI RAFFREDDAMENTO
 - 19 CONDENSATORE
 - 20 POMPE CONDENSATO
 - 21 POMPE DI RIENTRO ACQUA DEMINERALIZZATA
 - 22 SERBATOIO ACQUA DEMINERALIZZATA
 - 23 SISTEMA ARIA DI STRUMENTAZIONE/SERVIZIO
 - 24 STAZIONE DI MISURA GAS DI SINTESI
 - 25 STAZIONE DI CONTROLLO PRESSIONE DEL GAS DI SINTESI
 - 26 GENERATORE DIESEL DI EMERGENZA
 - 27 SERBATOIO OLIO DIESEL
 - 28 VASCA RACCOLTA ACQUE ACCIDENTALMENTE OLEOSE
 - 29 VASCA RACCOLTA ACQUE SANITARIE
 - 30 SISTEMA RECUPERO CONDENSE
 - 31 SISTEMA ACQUA INDUSTRIALE
 - 32 SISTEMA STOCCAGGIO ED EVAPORAZIONE AZOTO LIQUIDO
 - 33 SISTEMA COMPRESSIONE AZOTO
 - 34 TRASFORMATORE DI DISTRIBUZIONE
 - 35 RELATANZA
 - 36 TRASFORMATORE DI DERIVAZIONE
 - 37 INTERRUITTORE
 - 38 INTERRUITTORE DI MACCHINA
 - 39
- NOTE:
 - L'ELEVAZIONE D'IMPIANTO +86.50 E' RIFERITA S.L.M.M.
 - RECINZIONI ESISTENTE
 - RECINZIONE FISCALE

TAVOLA N°2
CENTRALE TERMOELETTRICA
PLANIMETRIA GENERALE