
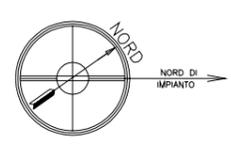


# CENTRALE TERMOELETTRICA A CICLO COMBINATO DI FERRERA ERBOGNONE (PV)

DISegni DI RIFERIMENTO 2  
PLANIMETRIA GENERALE  
01-GB-A-62030

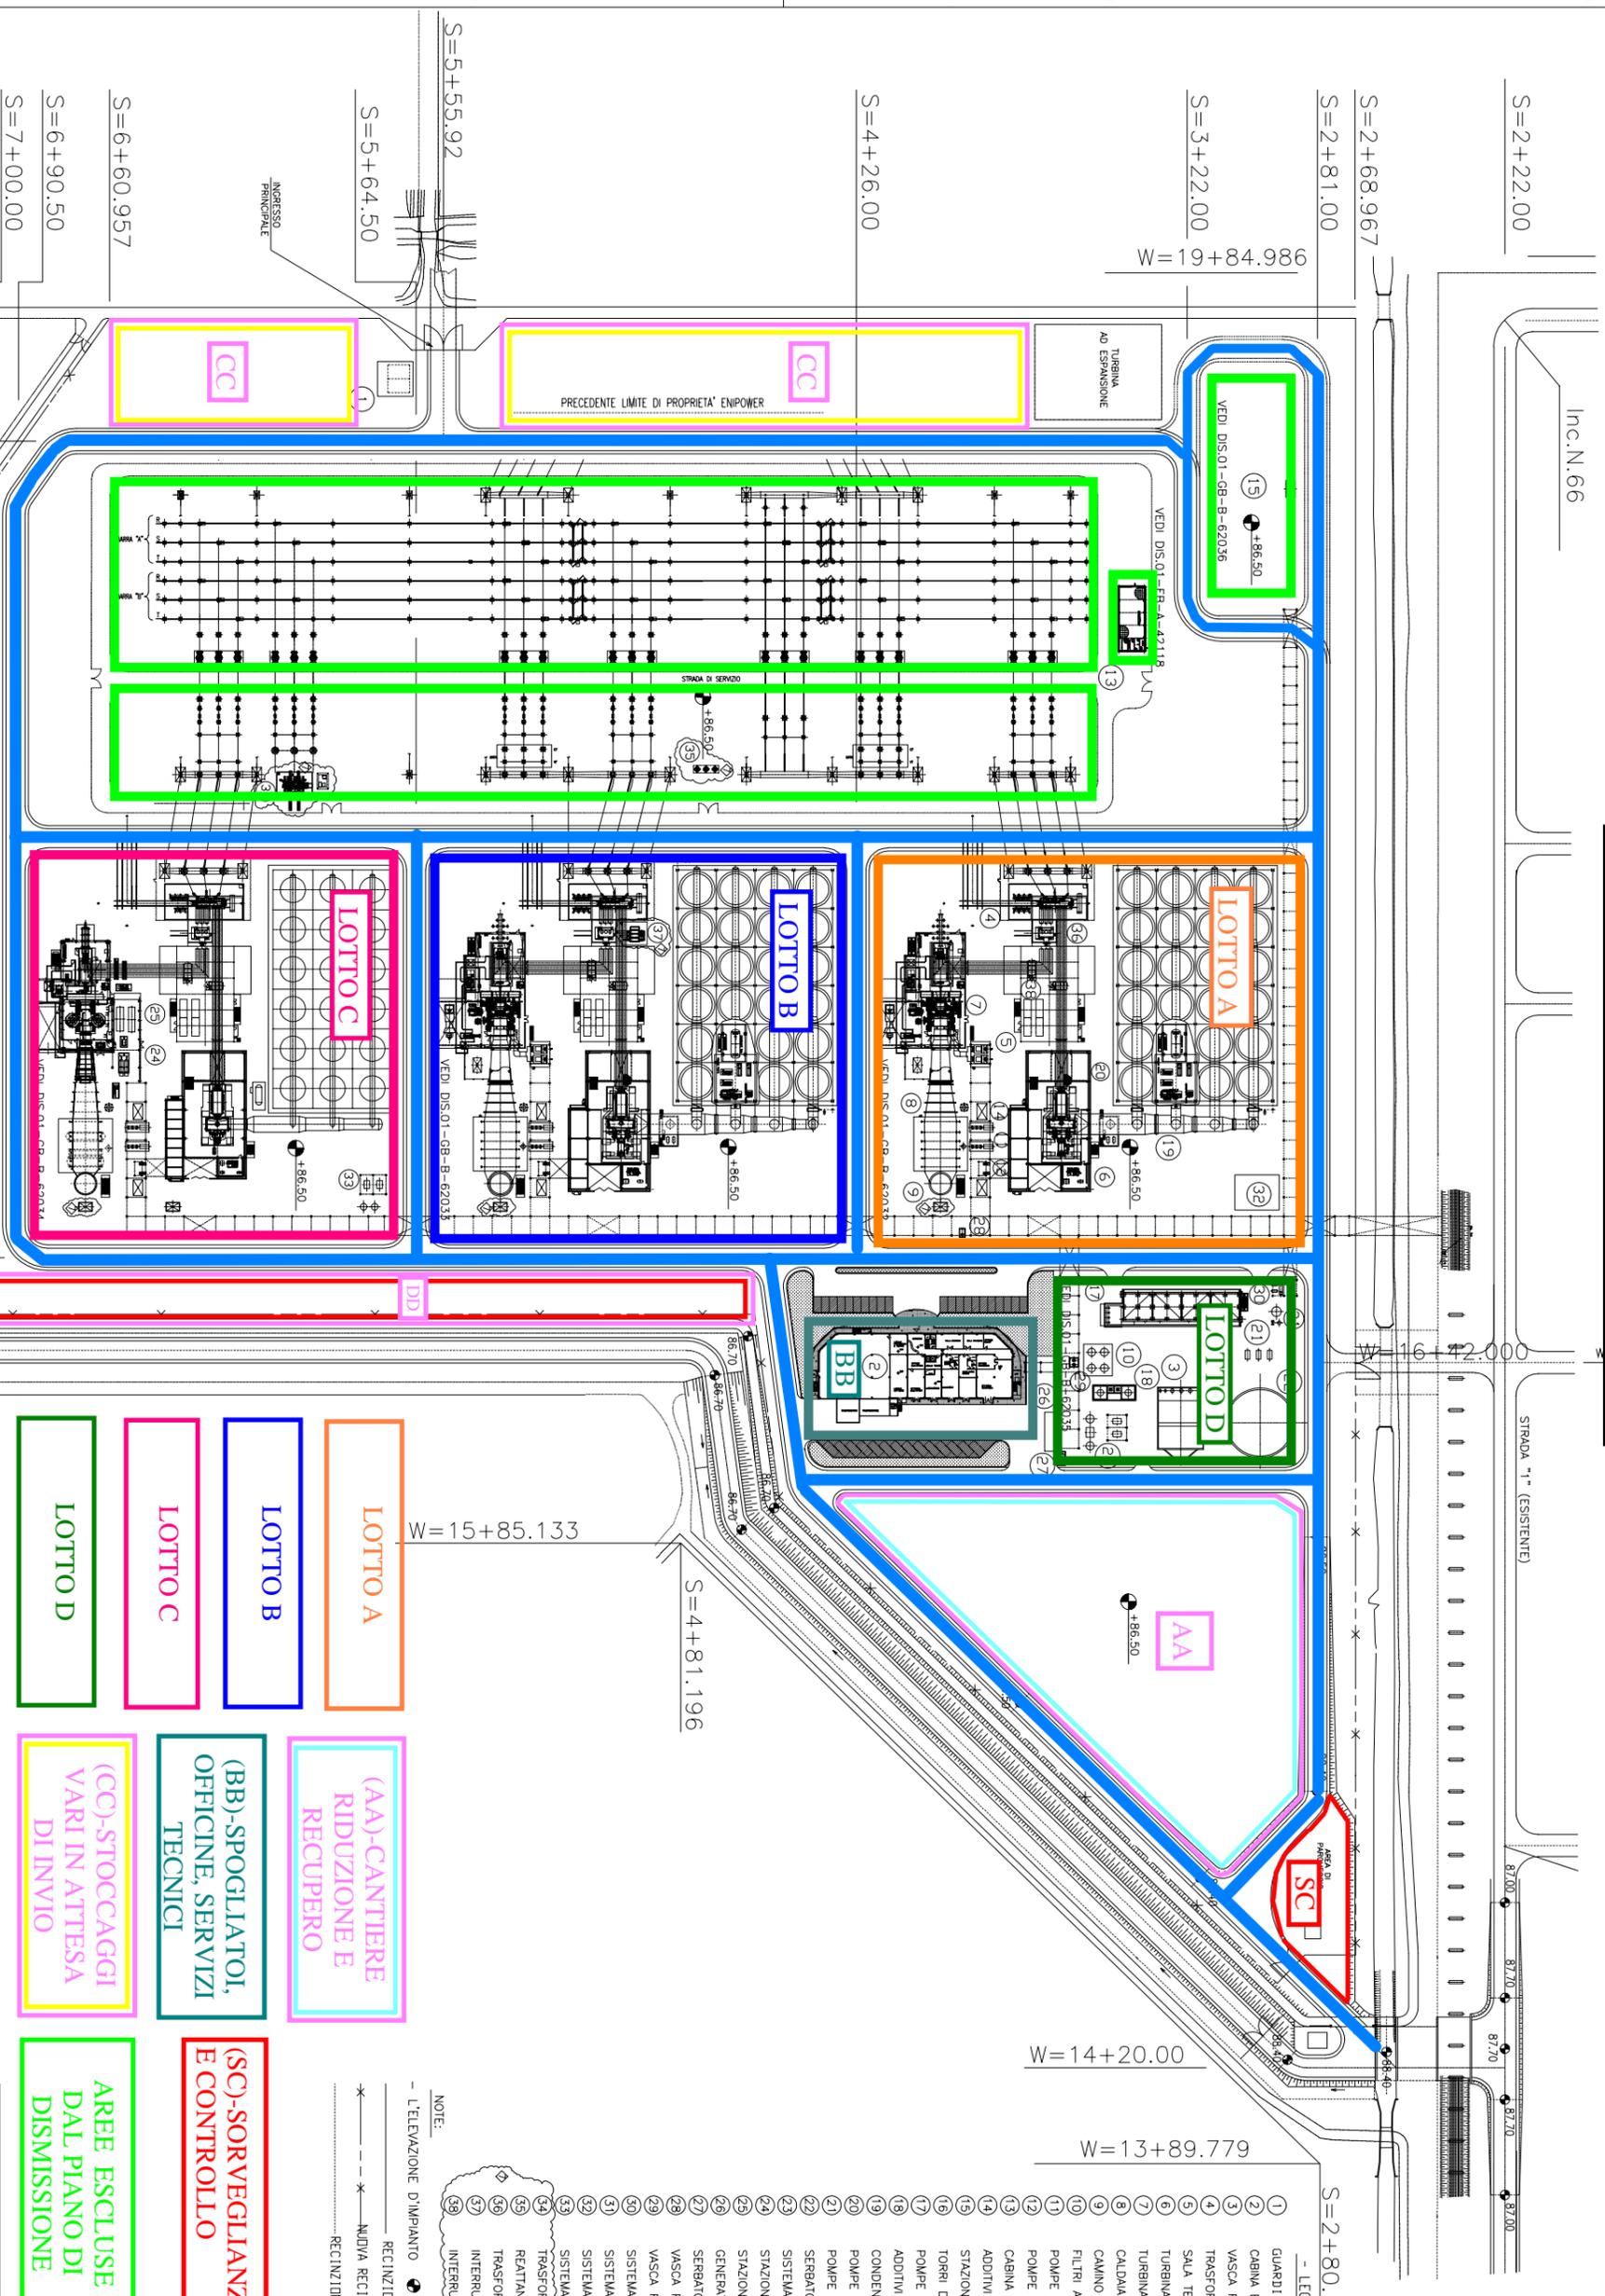

### LEGENDA

- 1 GUARDIANIA
- 2 CABINA ELETTRICA E SALA CONTROLLO PER SERVIZI COMUNI
- 3 VASCA RILANCIO ACQUE METEORICHE
- 4 TRASFORMATORE ELEVAZIONE
- 5 SALA TECNICA
- 6 TURBINA A VAPORE
- 7 TURBINA A GAS
- 8 CALDAIA A RECUPERO
- 9 CAMINO
- 10 FILTRI ACQUA CIRCOLAZIONE TORRI
- 11 POMPE ACQUA ALIMENTO CALDAIA AD ALTA PRESSIONE
- 12 POMPE ACQUA ALIMENTO CALDAIA A MEDIA PRESSIONE
- 13 CABINA ELETTRICA
- 14 ADDITIVI CHIMICI
- 15 STAZIONE DI MISURA E RIDUZIONE DEL GAS NATURALE
- 16 TORRI DI RAFFREDDAMENTO
- 17 POMPE ACQUA DI RAFFREDDAMENTO
- 18 ADDITIVI CHIMICI TORRE DI RAFFREDDAMENTO
- 19 CONDENSATORE
- 20 POMPE CONDENSATO
- 21 POMPE DI RIENTRO ACQUA DEMINERALIZZATA
- 22 SERBATOIO ACQUA DEMINERALIZZATA
- 23 SISTEMA ARIA DI STRUMENTAZIONE/SERVIZIO
- 24 STAZIONE DI MISURA GAS DI SINTESI
- 25 STAZIONE DI CONTROLLO PRESSIONE DEL GAS DI SINTESI
- 26 GENERATORE DIESEL DI EMERGENZA
- 27 SERBATOIO OLIO DIESEL
- 28 VASCA RACCOLTA ACQUE ACCIDENTALMENTE OLEOSE
- 29 VASCA RACCOLTA ACQUE SANITARIE
- 30 SISTEMA RECUPERO CONDENSE
- 31 SISTEMA ACQUA INDUSTRIALE
- 32 SISTEMA STOCCAGGIO ED EVAPORAZIONE AZOTO LIQUIDO
- 33 SISTEMA COMPRESIONE AZOTO
- 34 TRASFORMATORE DI DISTRIBUZIONE
- 35 RELATANZA
- 36 TRASFORMATORE DI DERIVAZIONE
- 37 INTERRUITTORE
- 38 INTERRUITTORE DI MACCHINA
- 39

### NOTE:

- L'ELEVAZIONE D'IMPIANTO +86.50 E' RIFERITA S.L.M.M.
- RECINZIONI ESISTENTE
- ANOVA RECINZIONE E LIMITE DI PROPRIETA' ENIPOWER
- RECINZIONE FISCALE

|                           |  |
|---------------------------|--|
| LOTTO A                   | (AA)-CANTIERE<br>RIDUZIONE E<br>RECUPERO         |
| LOTTO B                   | (BB)-SPOGLIATOI,<br>OFFICINE, SERVIZI<br>TECNICI |
| LOTTO C                   | (SC)-SORVEGLIANZA<br>E CONTROLLO                 |
| LOTTO D                   | (CC)-STOCCAGGI<br>VARI IN ATTESA<br>DI INVIO     |
| VIABILITA' DI<br>CANTIERE | (DD)-RICOVERO<br>MEZZI                           |

ARBE ESCLUSE  
DAL PIANO DI  
DISMISSIONE

TAVOLA N°3  
CENTRALE TERMOELETTRICA  
LOGISTICA DI DISMISSIONE