




Prospetto NORD

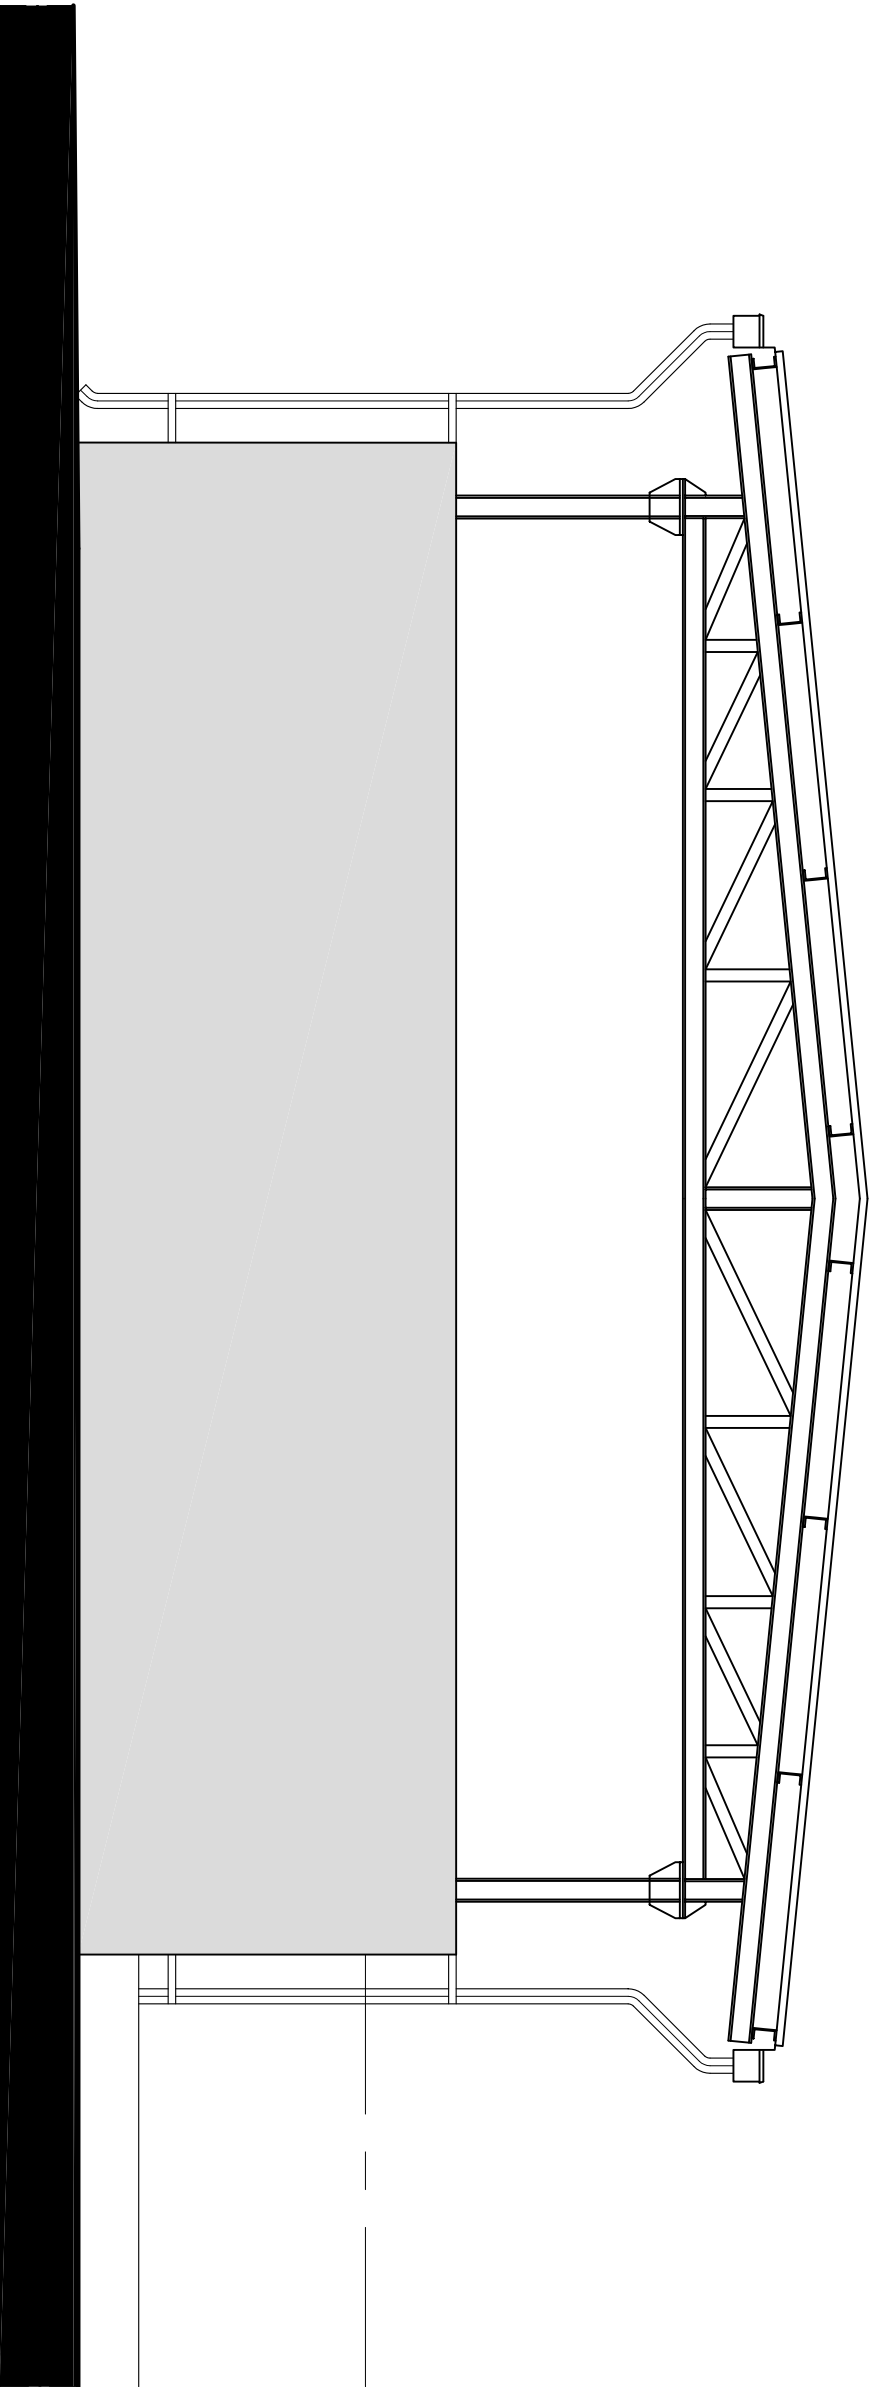

Prospetto SUD

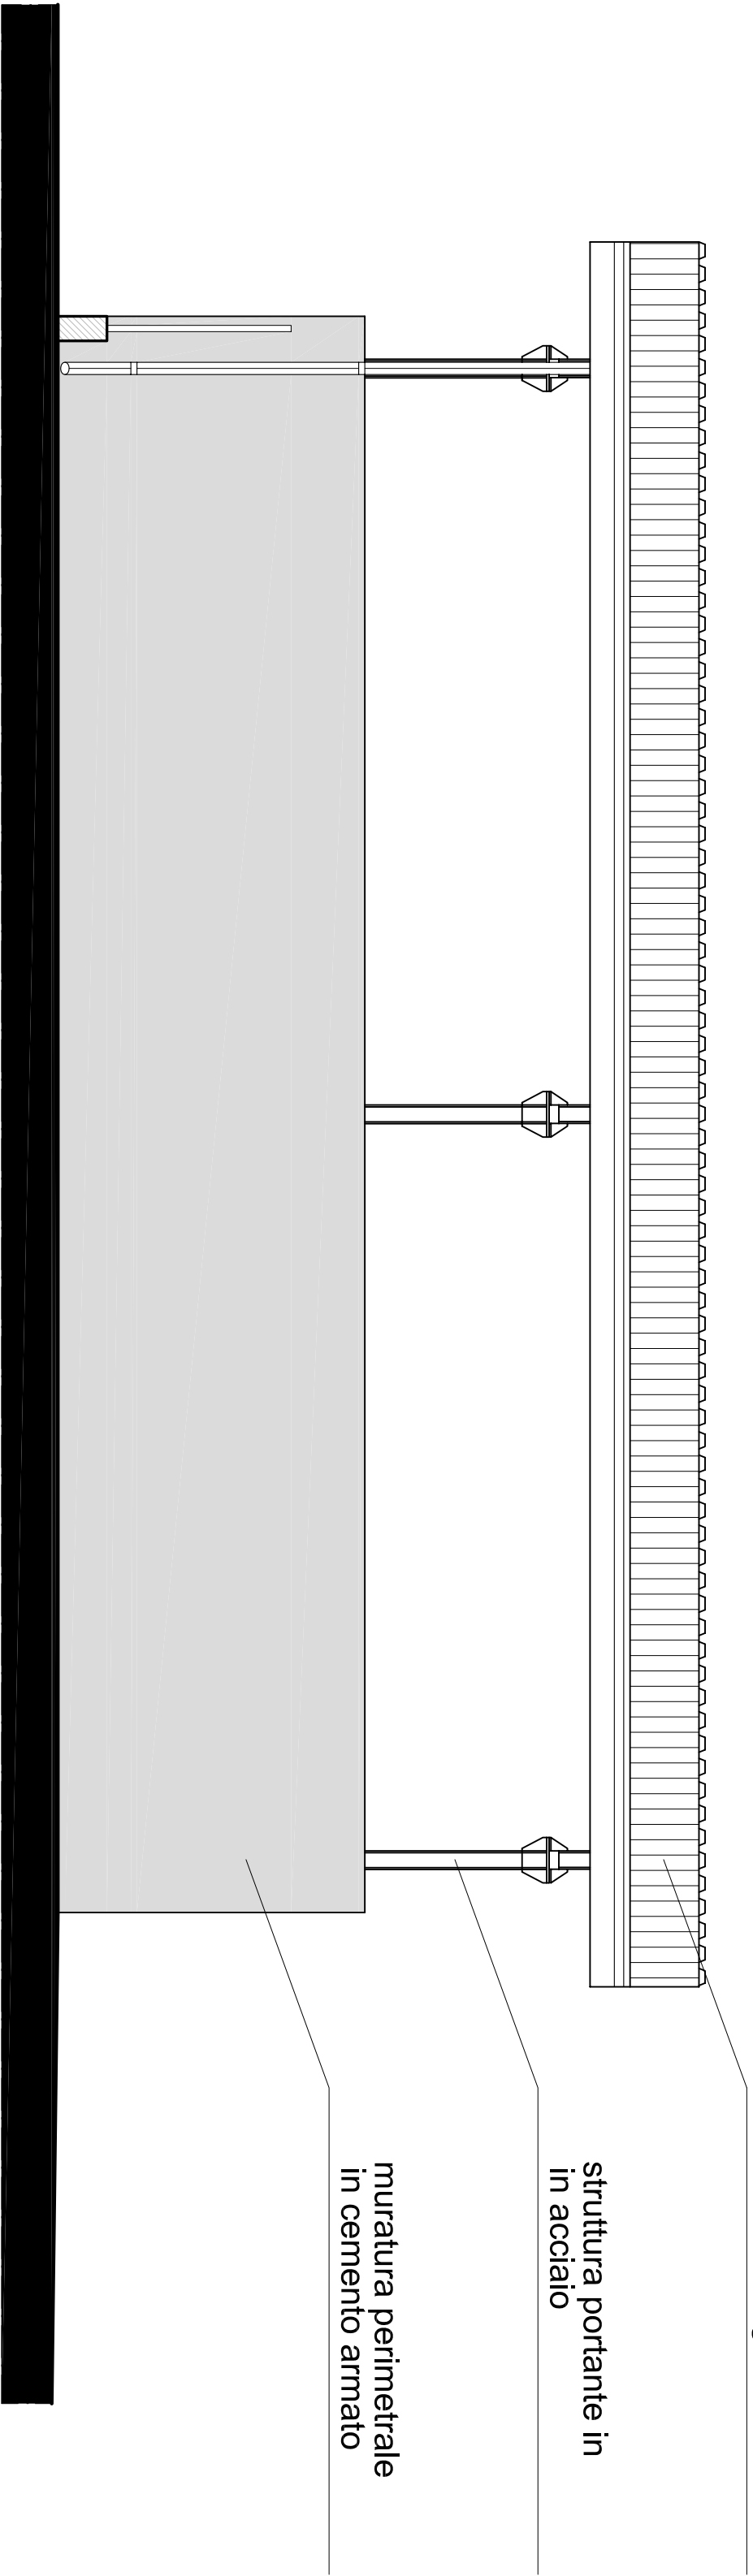

Prospetto EST

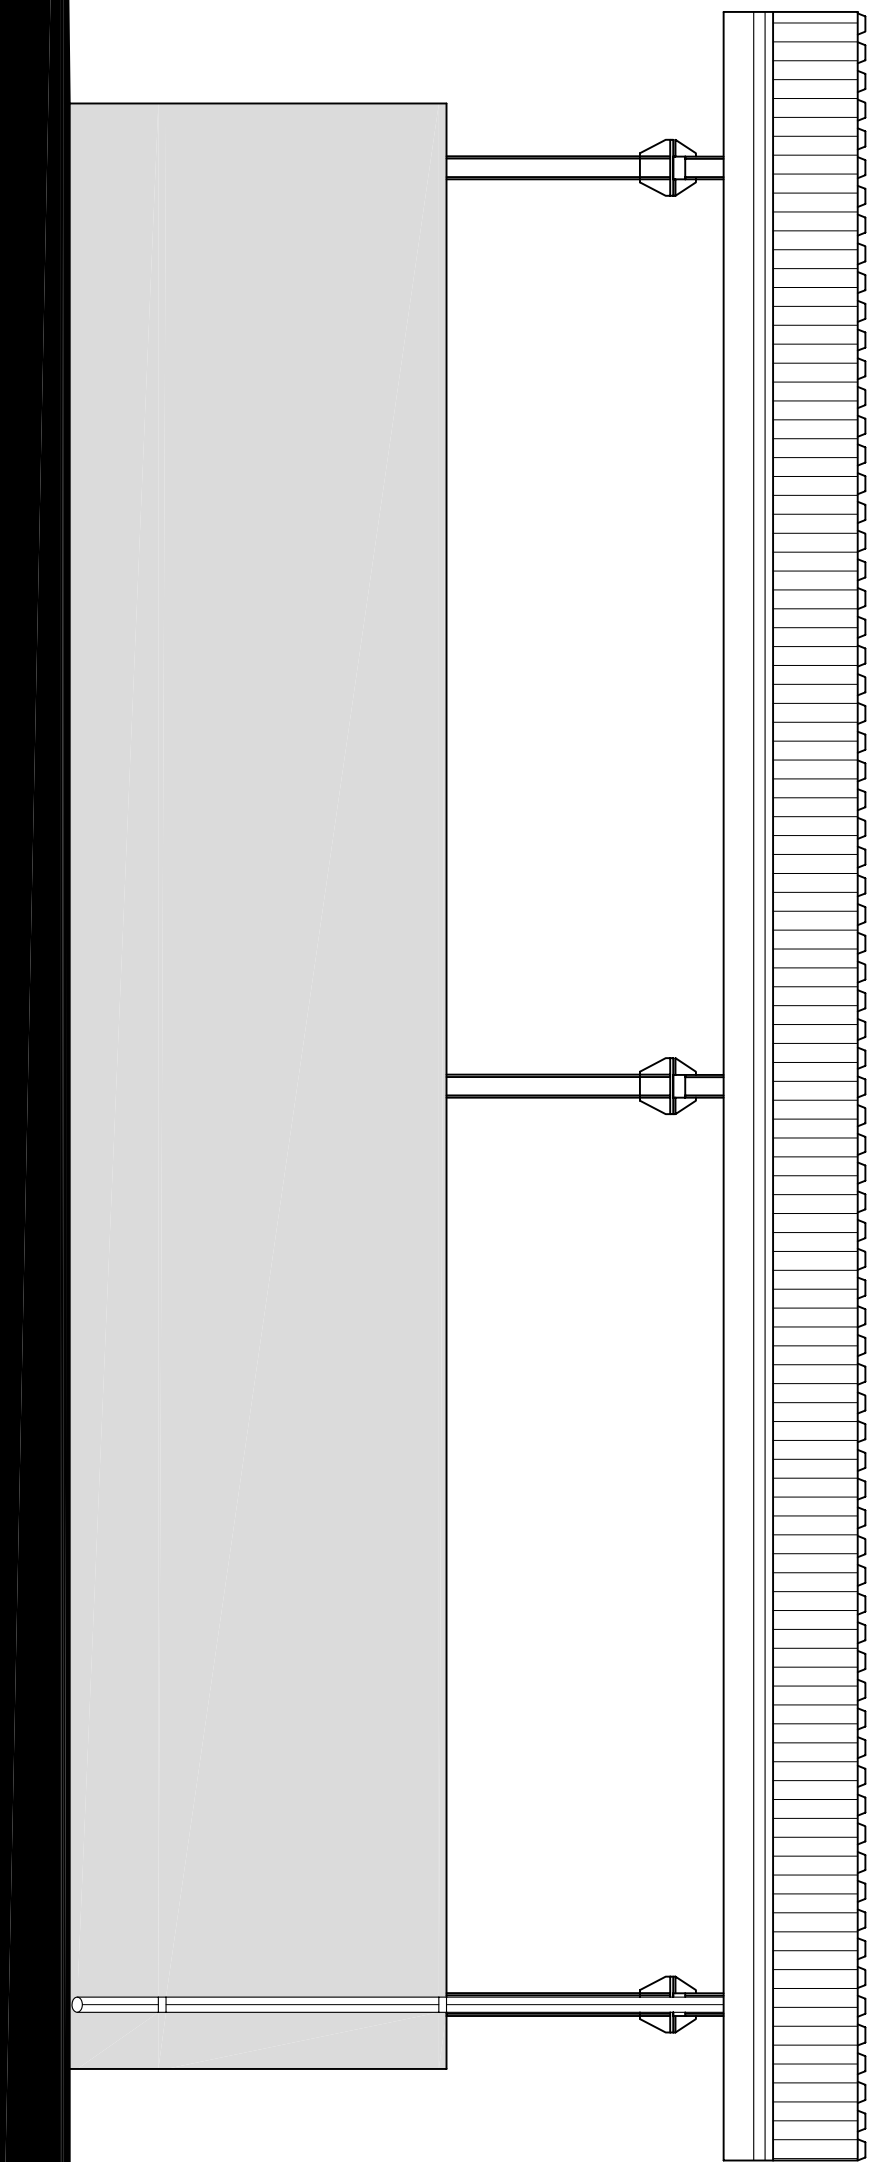

Prospetto OVEST

STUDIO GABBA		7	
Ezio Marchetto geometra		1: 50	
Via SS Nazario e Celso, 28bis 27039 Sumuzzano de R. (PV) Tel. e fax 0382/997252			
Sistemazione generale dell'area di deposito interna alla centrale elettrica di Ferrera Erbognone (PV)			
Costruzione piazzola di lavaggio Prospetti			
Ferrera Erbognone (PV) - S.da della Corradina			

STUDIO GABBA		7	
Ezio Marchetto geometra		1: 50	
Via SS Nazario e Celso, 28bis 27039 Sumuzzano de R. (PV) Tel. e fax 0382/997252			
Sistemazione generale dell'area di deposito interna alla centrale elettrica di Ferrera Erbognone (PV)			
Costruzione piazzola di lavaggio Prospetti			
Ferrera Erbognone (PV) - S.da della Corradina			