




**STUDIO DI IMPATTO AMBIENTALE  
SALINE IONICHE**

**Punto 15 - Inquadramento territoriale**




**SCALA 1:25.000**

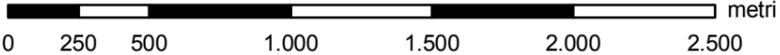

**Legenda progetto**

- ..... Confini comunali
- Perimetro dell'area di proprietà
- Impianto

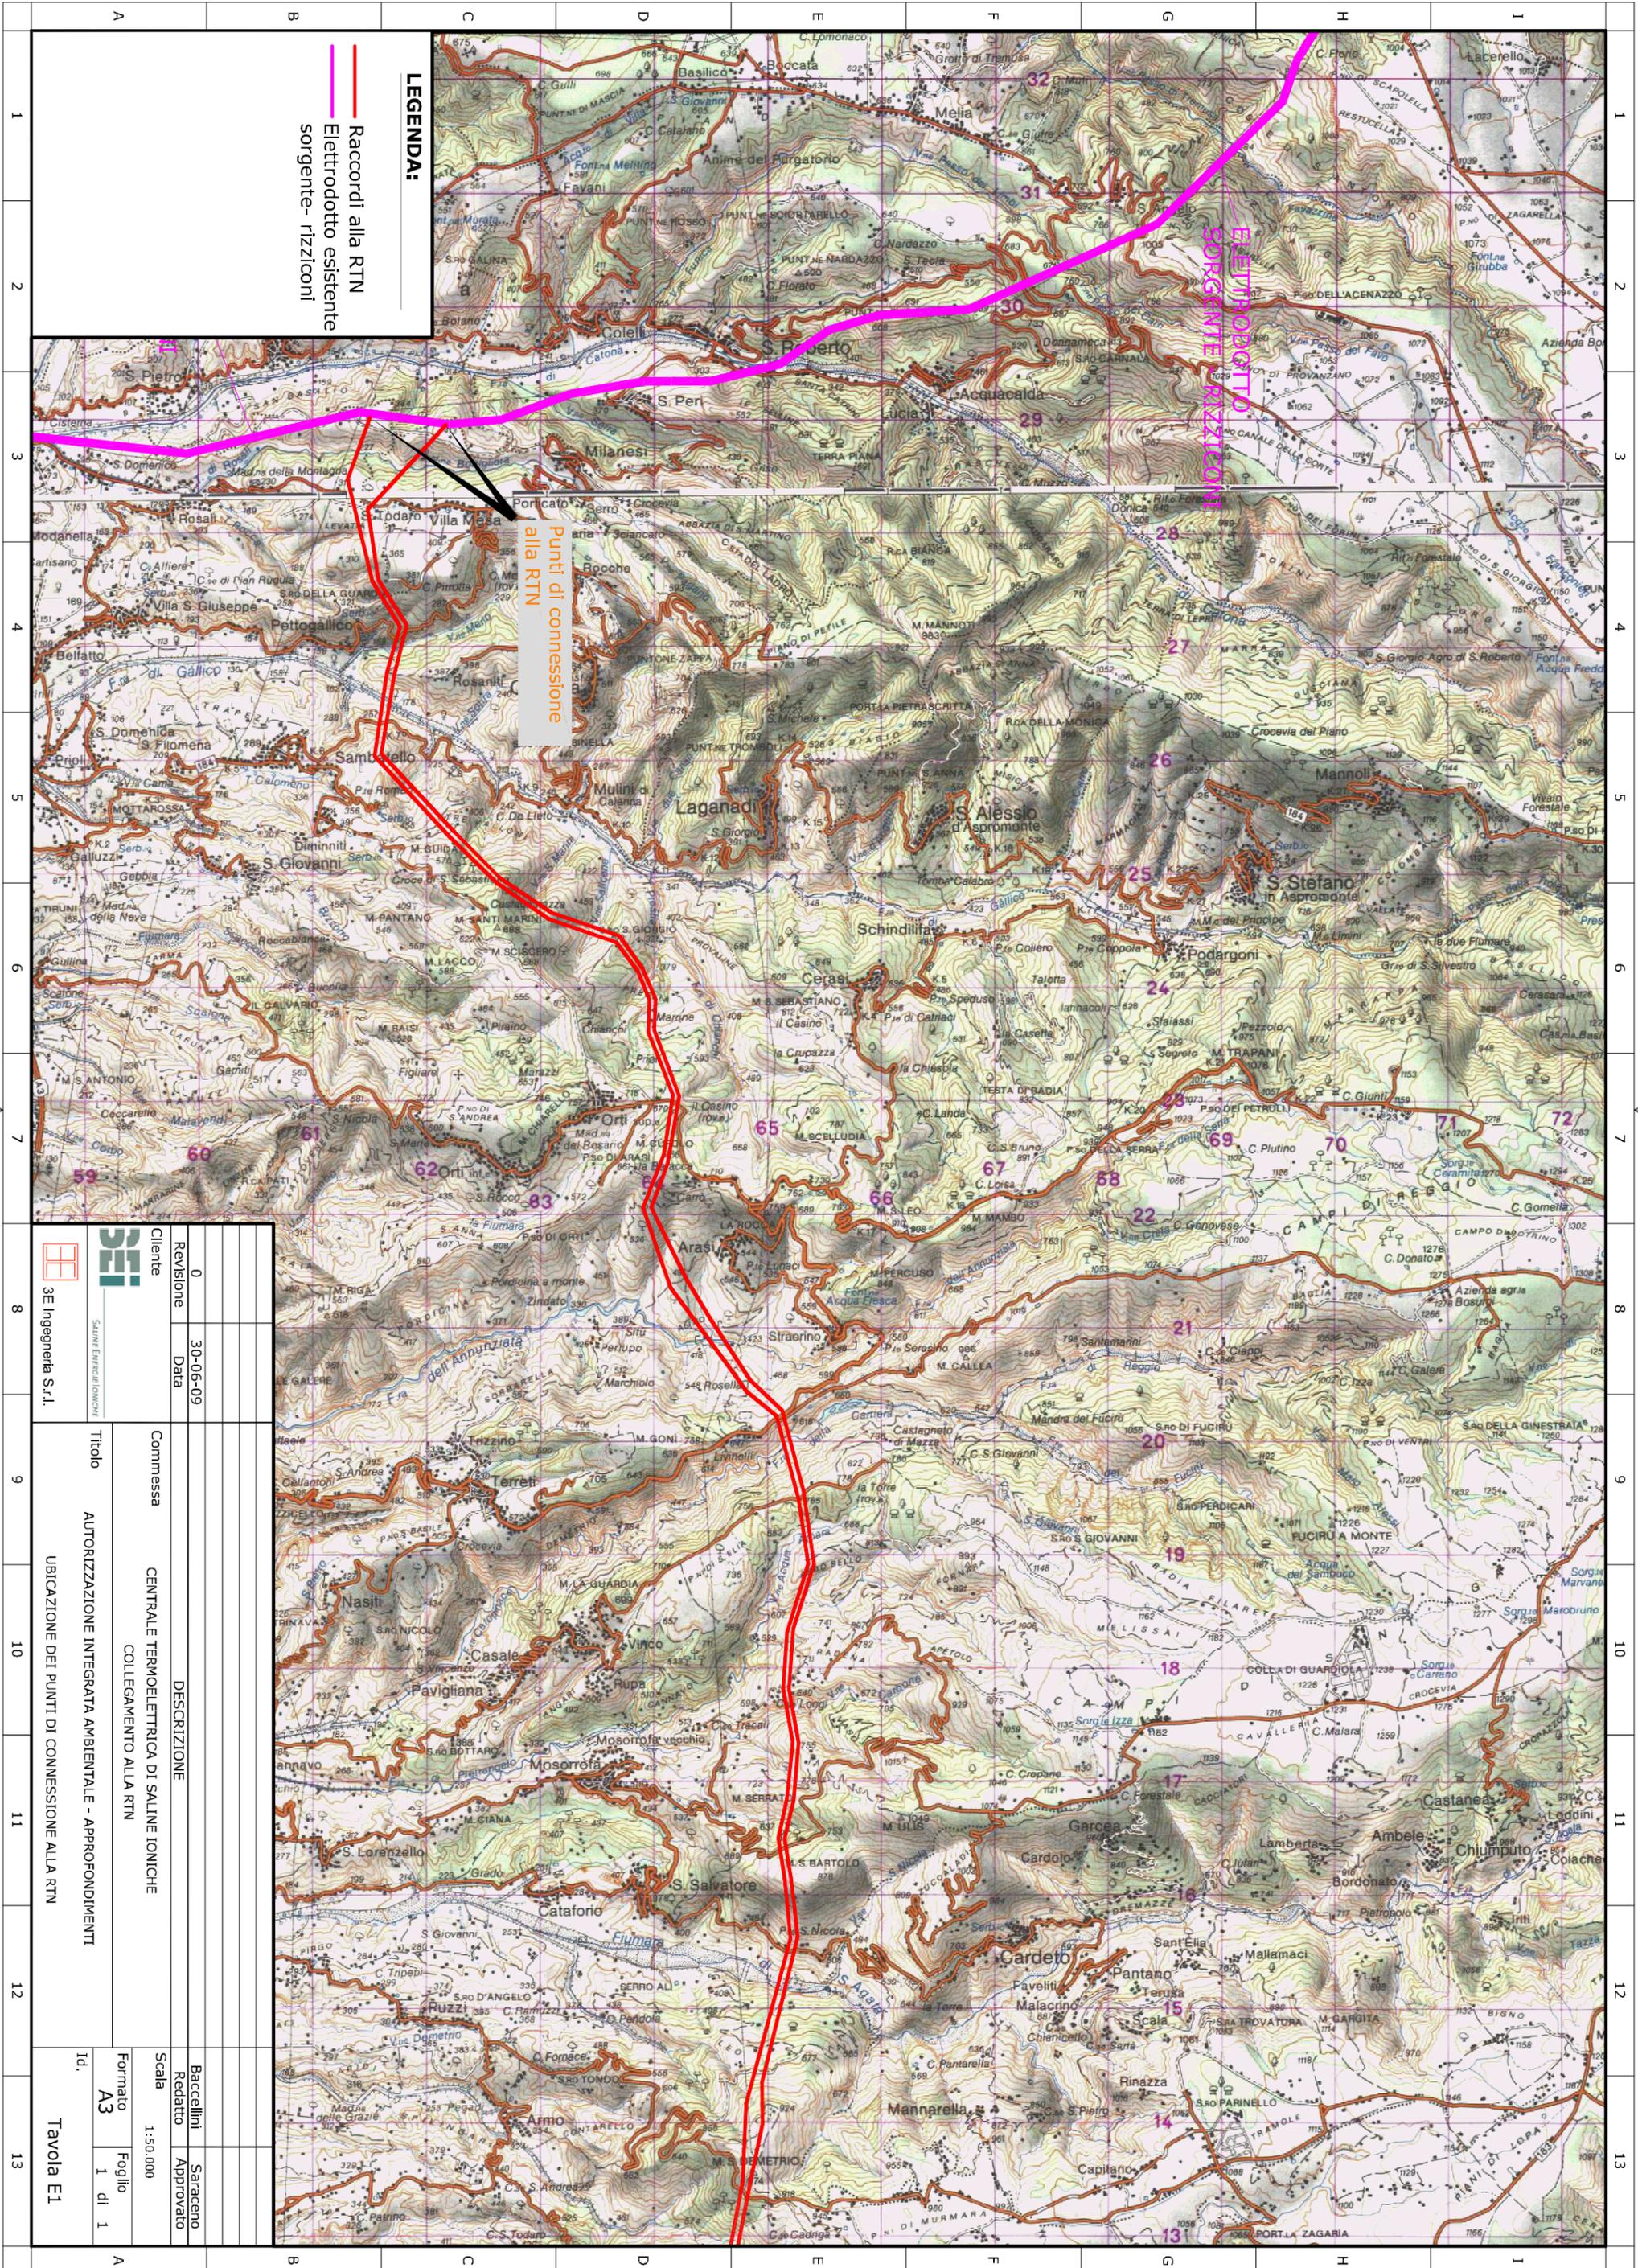

**LEGENDA:**

- Raccordi alla RTN
- Elettrodotto esistente sorgente- rizziconi

Punti di connessione alla RTN

|   |           |   |                       |  |
|---|-----------|---|-----------------------|--|
| <br>SEI<br>SALINE ENERGIAC IONICHE | Revisore  | 0   | DESCRIZIONE           | Baccellini Saraceno<br>Redatto Approvato |
|   | Data      | 30-06-09  |                       |  |
| <br>SEI<br>SALINE ENERGIAC IONICHE | Cliente   | CENTRALE TERMOELETTRICA DI SALINE IONICHE             |                       |  |
|   | Titolo    | AUTORIZZAZIONE INTEGRATA AMBIENTALE - APPROFONDIMENTI |                       |  |
| <br>SEI<br>SALINE ENERGIAC IONICHE |           | Commissa  | COLLEGAMENTO ALLA RTN |  |
| <br>SEI<br>SALINE ENERGIAC IONICHE |           | UBICAZIONE DEI PUNTI DI CONNESSIONE ALLA RTN          |                       |  |
| Id.   | Tavola E1 |   |                       |  |
| Formato   | A3        |   |                       |  |
| Foglio  | 1 di 1    |   |                       |  |
| Scala   | 1:50.000  |   |                       |  |