




CENTRALE DI SAN SEVERO

ISTANZA DI
AUTORIZZAZIONE INTEGRATA AMBIENTALE

ALLEGATO A15

Stralcio del Piano Regolatore Generale del Comune di San Severo in scala 1:10.000

Il Comune di San Severo è dotato di Piano Regolatore Generale approvato con Decreto del Ministero dei Lavori Pubblici n. 4824 del 27/09/1971. Il sito su cui sorgerà la Centrale è attualmente ubicato in un'area destinata ad uso agricolo, ma la destinazione d'uso sarà opportunamente modificata con apposita variante al P.R.G., in virtù dell'Autorizzazione Unica ottenuta ai sensi della Legge 9 aprile 2002, n. 55 che funge da variante urbanistica.

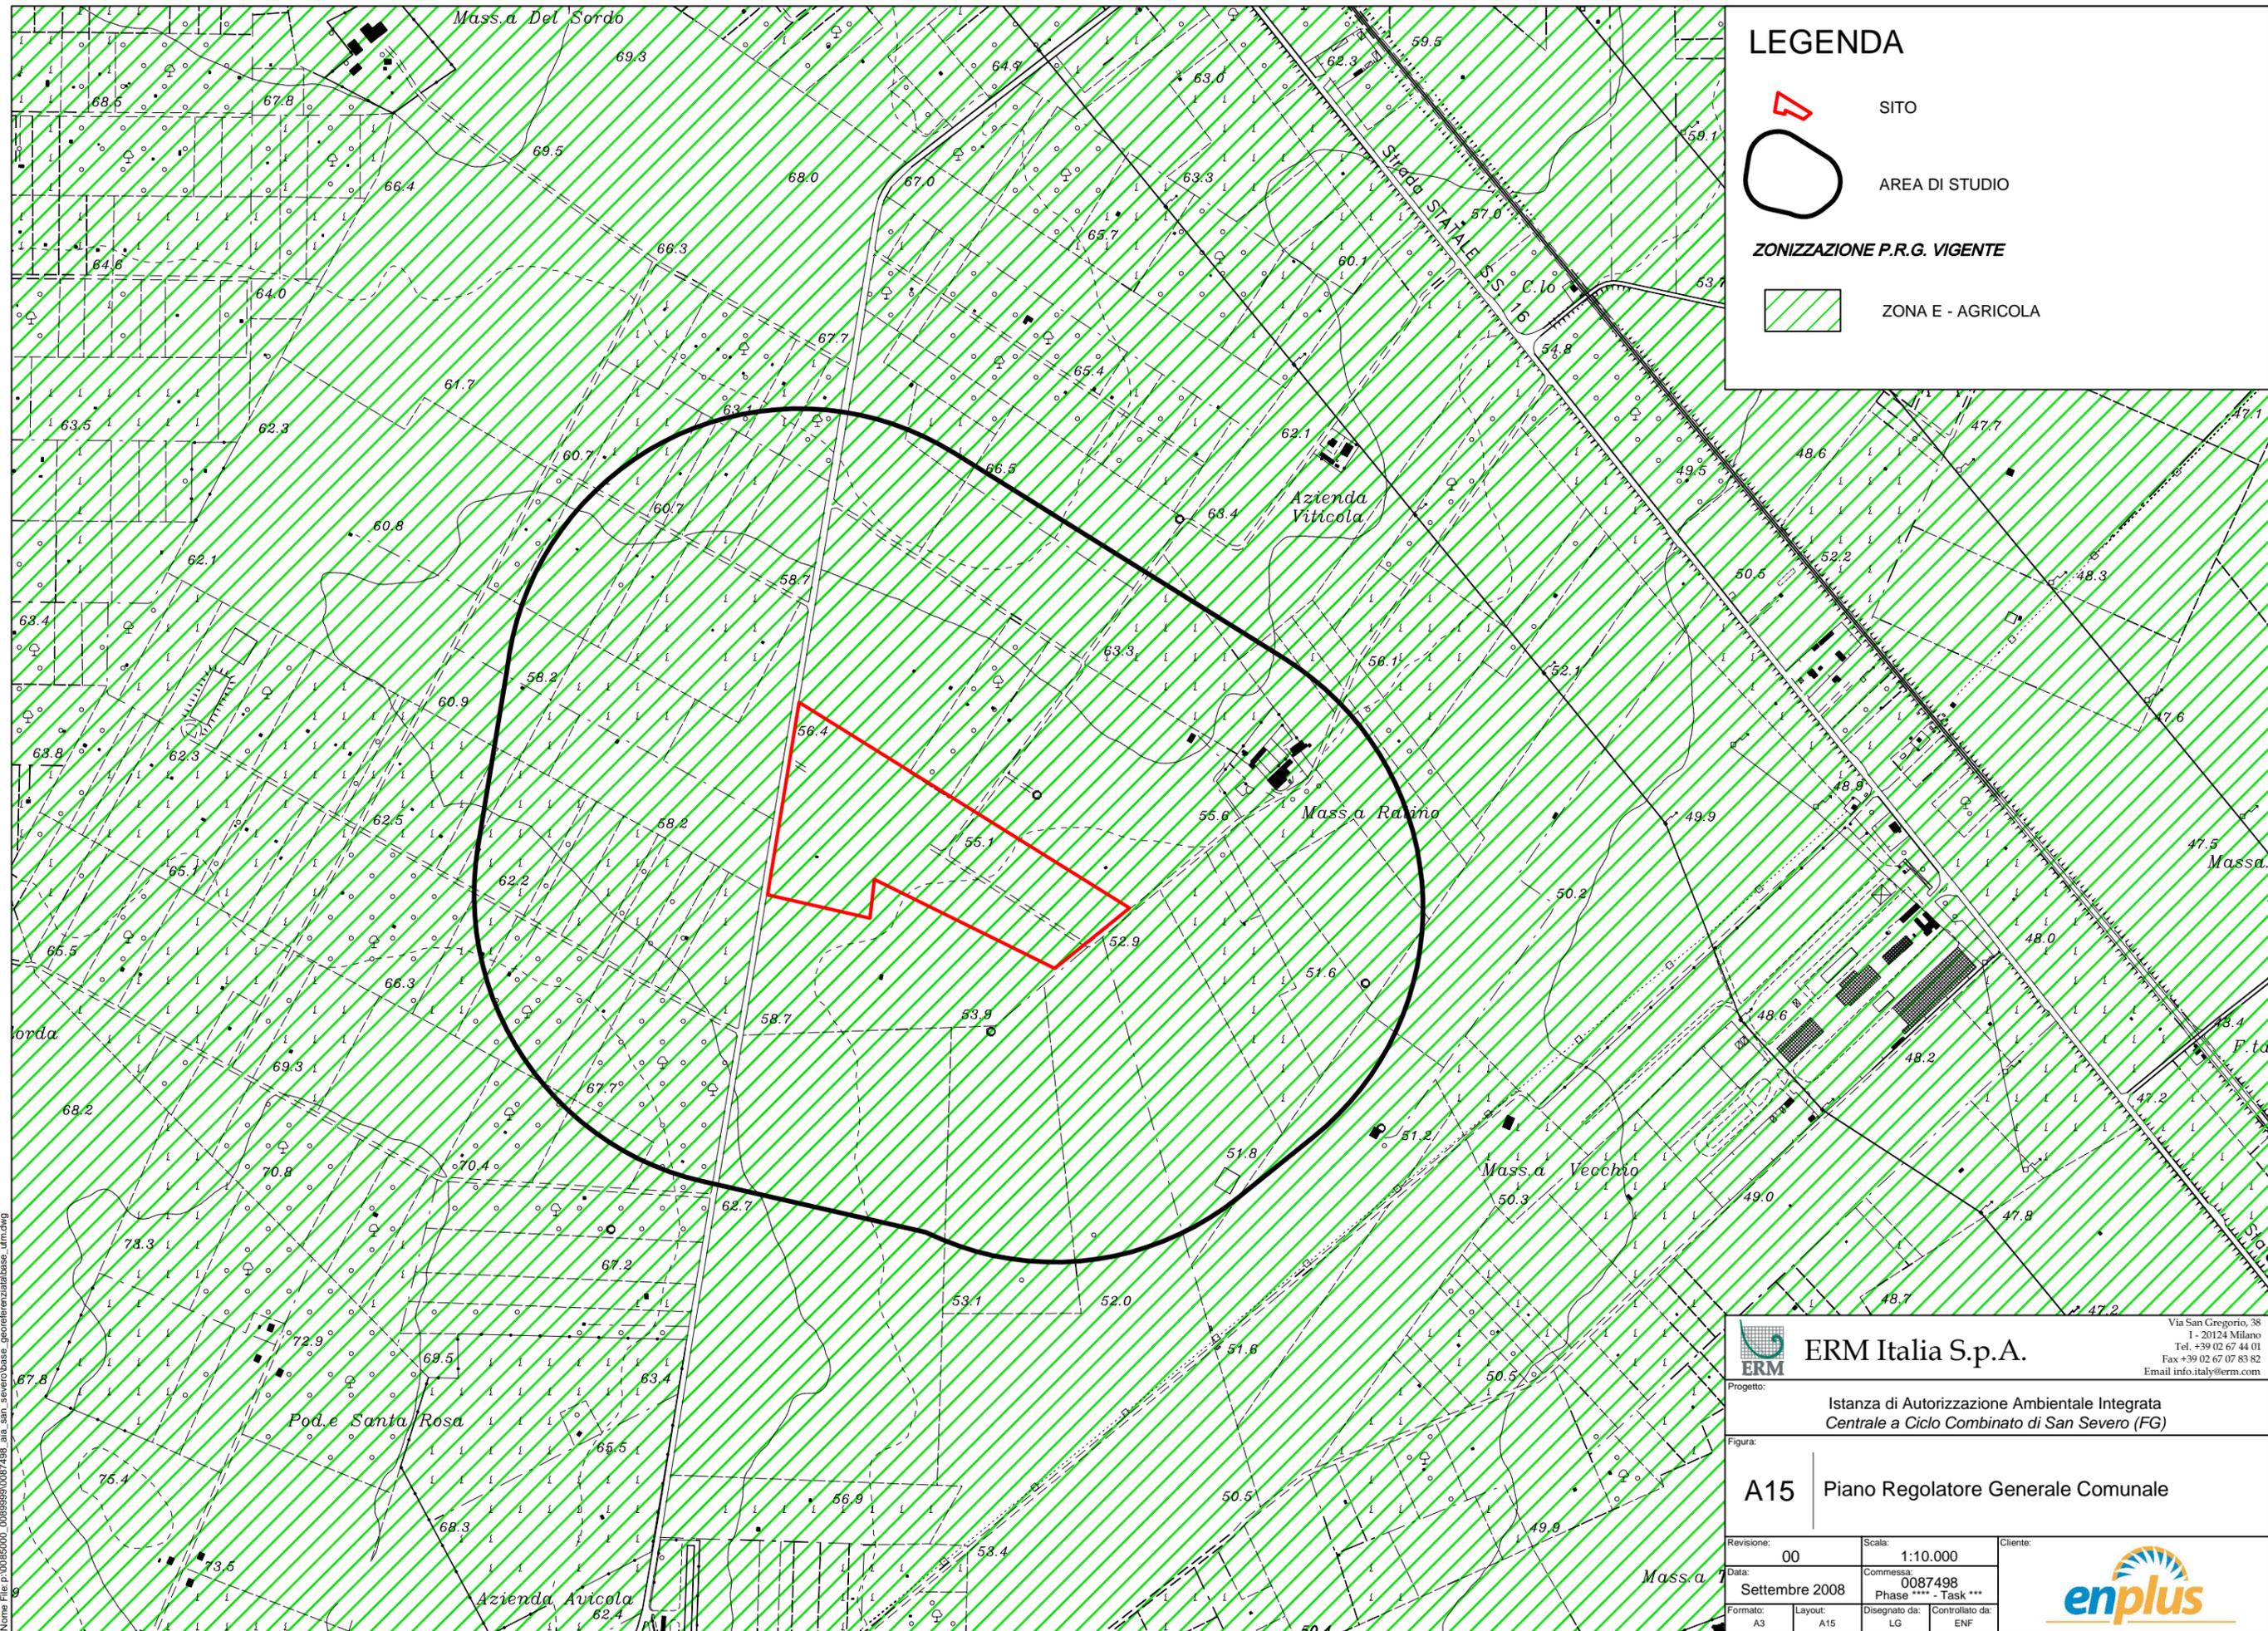

LEGENDA

-  SITO
-  AREA DI STUDIO
- ZONIZZAZIONE P.R.G. VIGENTE**
-  ZONA E - AGRICOLA

Nome File: p:\0085000_0089999\0087498_aia_san_severo\base_georeferenzata\base_um.dwg


ERM Italia S.p.A.
Via San Gregorio, 38
 I - 20124 Milano
 Tel. +39 02 67 44 01
 Fax +39 02 67 07 83 82
 Email info.italy@erm.com

Progetto: **Istanza di Autorizzazione Ambientale Integrata
 Centrale a Ciclo Combinato di San Severo (FG)**

Figura: **A15 Piano Regolatore Generale Comunale**

Revisione: 00	Scala: 1:10.000	Cliente:
Data: Settembre 2008	Commissa: 0087498 Phase **** - Task ***	
Formato: A3	Layout: A15	Disegnato da: LG
		Controllato da: ENF

