





CENTRALE DI SAN SEVERO

ISTANZA DI
AUTORIZZAZIONE INTEGRATA AMBIENTALE

ALLEGATO B20

Planimetria dello stabilimento con individuazione dei punti di emissione e trattamento degli scarichi in atmosfera in scala 1:500

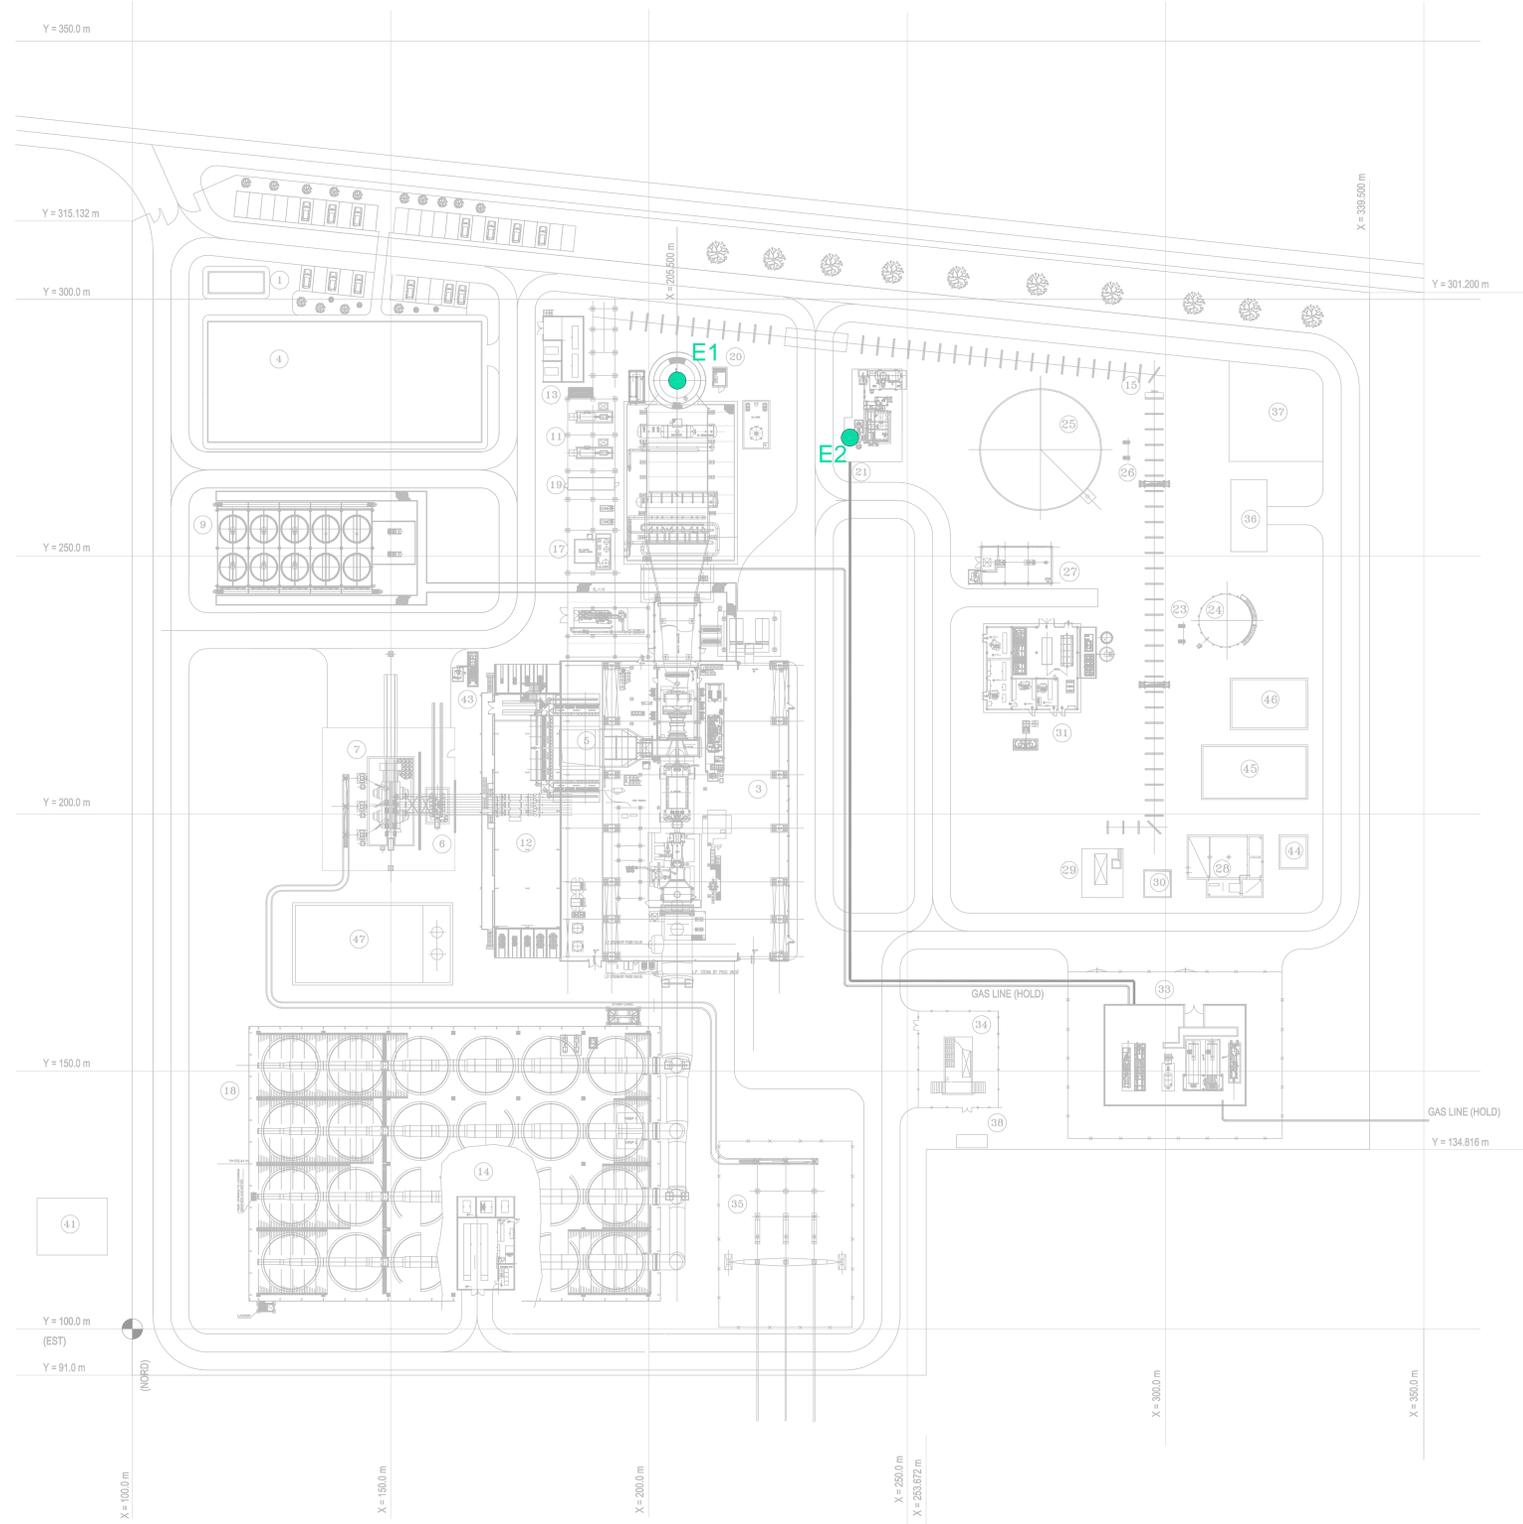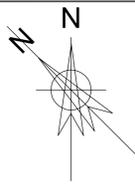

LEGENDA
 E1 GVR (GENERATORE DI VAPORE A RECUPERO)
 E2 GVA (GENERATORE DI VAPORE AUSILIARIO)

Revisione	Data Agg.	Motivo dell'Aggiornamento	Dts.	Contr.

Via San Gregorio, 38
 I - 20124 Milano
 Tel. +39 02 27 41 41
 Fax +39 02 67 61 62
 Email: info@erm.com

ERM Italia S.p.A.

Progetto: Istanza di Autorizzazione Ambientale Integrata
 Centrale a Ciclo Combinato di San Severo (FG)

Figura: **B20** Planimetria dello Stabilimento con Individuazione dei
 Punti di Emissione e Trattamento degli Scarichi in
 Atmosfera

Revisione:	00	Scala:	1:500	Cliente:
Data:	Settembre 2008	Commissio:	0087498	
Formato:	A0	Layout:	B20	Disegnato da:
			MEB	Phase **** - Task ***
			ENF	Controllato da:

