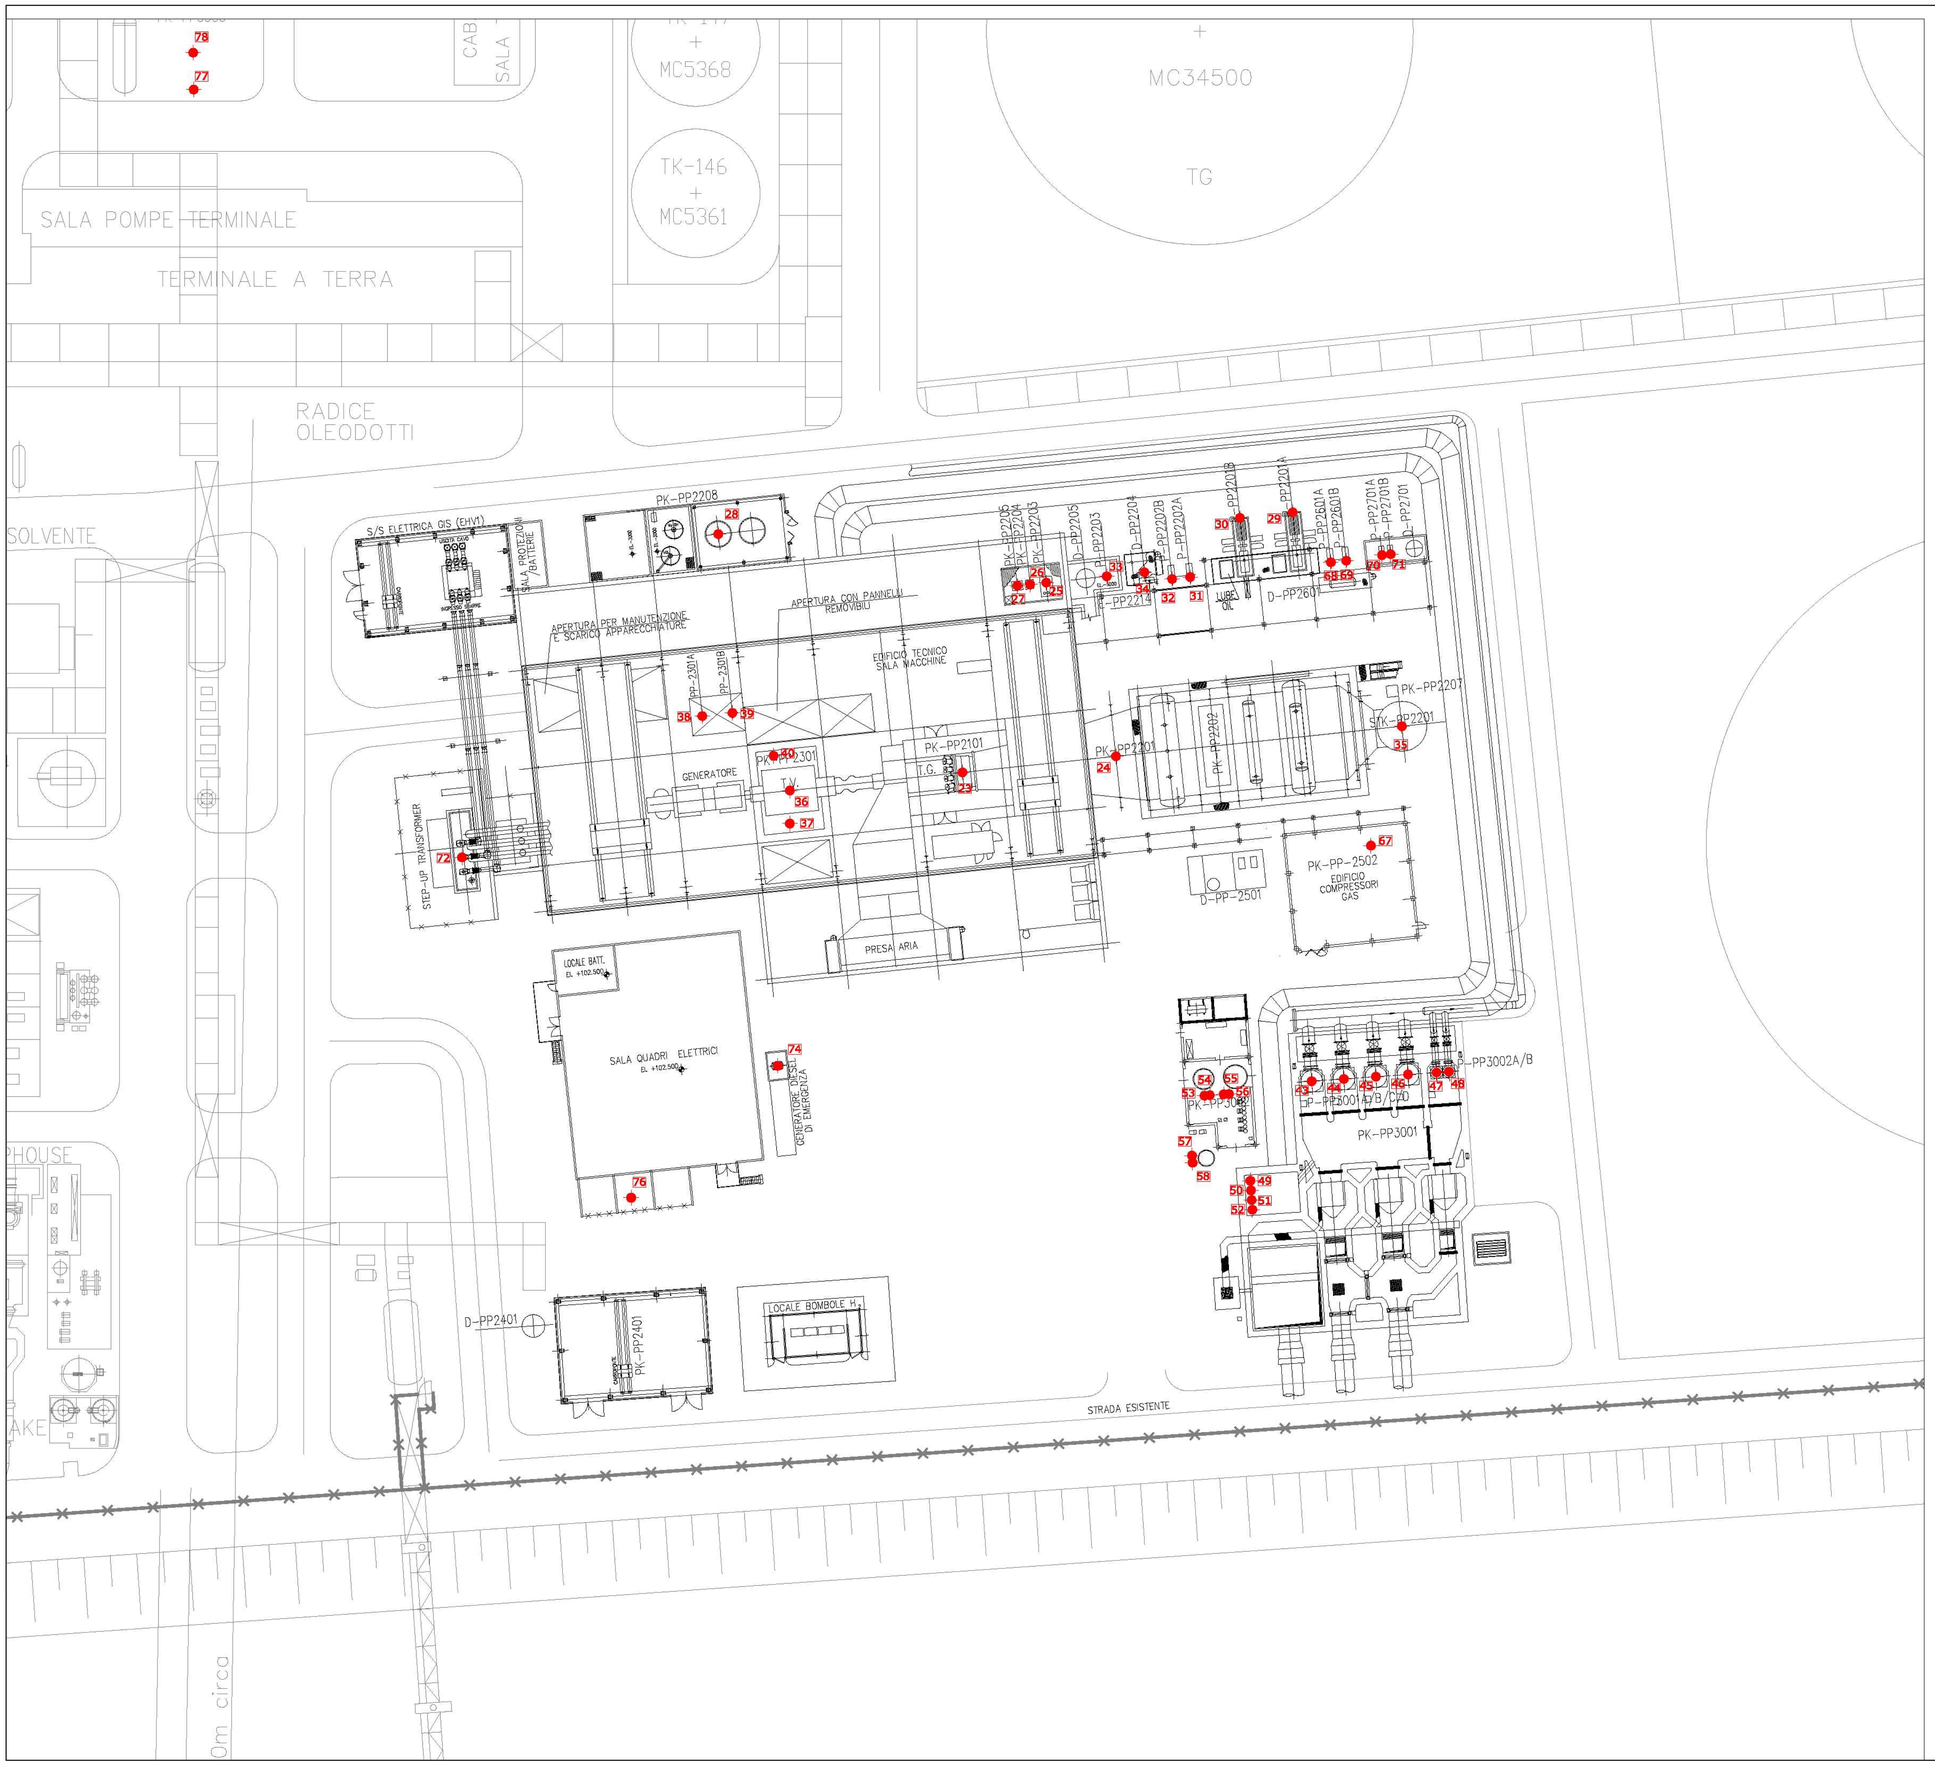

Legenda

ID	Sigla	Descrizione
23	PK-PP2101	Package turbina a gas e generatore
24	PK-PP2201	Caldaia a recupero termico
25	PK-PP2203	Package iniezione fosfati
26	PK-PP2204	Package iniezione deossigenante
27	PK-PP2205	Package iniezione ammine
28	PK-PP2208	Package trattamento condensato
29	P-PP2201-A	Pompe di alimento acqua caldaia (AP e MP)
30	P-PP2201-B	Pompe di alimento acqua caldaia (AP e MP) - riserva
31	P-PP2202-A	Pompe ricircolo condensato
32	P-PP2202-B	Pompe ricircolo condensato - riserva
33	P-PP2203	Pompe avviamento a freddo
34	P-PP2204	Pompa circolazione acqua
35	STK-PP2201	Camino
36	PK-PP2301	Package turbina a vapore e generatore
37	PK-PP2303	Package condensatore ad acqua di mare
38	P-PP2301-A	Pompe estrazione condensato
39	P-PP2301-B	Pompe estrazione condensato - riserva
40	P-PP2303	Pompa ad anello liquido
43	P-PP3001-A	Pompa di circolazione acqua di mare
44	P-PP3001-B	Pompa di circolazione acqua di mare
45	P-PP3001-C	Pompa di circolazione acqua di mare - riserva
46	P-PP3001-D	Pompa di circolazione acqua di mare - riserva
47	P-PP3002-A	Pompa di circolazione acqua di mare
48	P-PP3002-B	Pompa di circolazione acqua di mare - riserva
49	P-PP3003	Pompa acqua mare per trasporto
50	P-PP3003-R	Pompa acqua mare per trasporto - riserva
51	P-PP3004-A	Pompa acqua lavaggio filtri
52	P-PP3004-B	Pompa acqua lavaggio filtri - riserva
53	P-PP3005-A	Pompa trasferimento clorito di sodio
54	P-PP3005-B	Pompa trasferimento clorito di sodio - riserva
55	P-PP3006-A	Pompa trasferimento acido cloridrico
56	P-PP3006-B	Pompa acqua dolce alimentazione cloridrico - riserva
57	P-PP3007-A	Pompa acqua dolce alimentazione reattori
58	P-PP3007-B	Pompa acqua dolce alimentazione reattori - riserva
67	PK-PP2502	Sistema di riduzione gas naturale
68	P-PP2601-A	Pompa distribuzione acqua di raffreddamento macchine
69	P-PP2601-B	Pompa distribuzione acqua di raffreddamento macchine - riserva
70	P-PP2701-A	Pompa distribuzione soluzione ammoniacale
71	P-PP2701-B	Pompa distribuzione soluzione ammoniacale - riserva
72	UT1	Trasformatore elevatore
74		Generatore diesel d'emergenza
76	UAT1	Utilities Trasformatore elevatore

Nella revisione della presente tavola non sono variate le informazioni afferenti ai temi illustrati in legenda, ma solo la base planimetrica e la scala di rappresentazione.

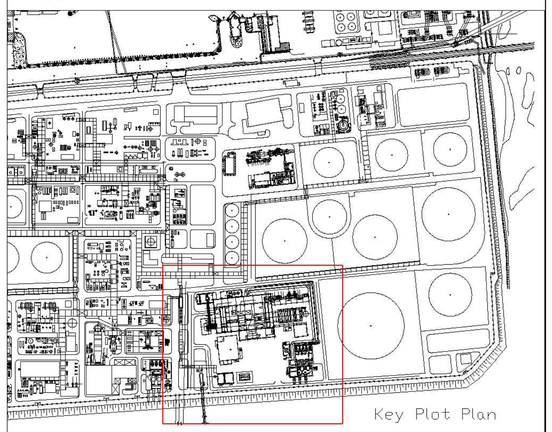

LETTER	DATE	DESCRIPTION	BY	CHD	APP.
1	09/01/09	Seconda emissione	SG	RC	MZ
0	23/01/06	Prima emissione	DS	MZ	MZ

REVISIONS

api raffineria di Ancona S.p.A.
CENTRALE A CICLO COMBINATO
DA 580 MWe

Scheda B23 - Planimetria 1/2
Planimetria dello stabilimento con individuazione delle sorgenti sonore

APPROVED FOR CONSTRUCTION
DWG. REV. DATE
SIGNATURE
ORDER N°
SUPPLIER
CONTRACT N° 1-BH-0233A
FRAME N°
THIS DWG. SUPERSEDED BY
SCALE
THIS DWG. SUPERSEDES
DWG. N° BH0233A-01-13-Rev01
REV. 1

FOSTER WHEELER ITALIANA S.P.A
ENVIRONMENTAL DIVISION
THIS DRAWING IS THE PROPERTY OF FOSTER WHEELER ITALIANA AND IS LENT WITHOUT CONSIDERATION OTHER THAN THE BORROWER'S AGREEMENT THAT IT SHALL NOT BE REPRODUCED, COPIED, LENT OR DISPOSED OF DIRECTLY OR INDIRECTLY, NOR USED FOR ANY PURPOSE OTHER THAN THAT FOR WHICH IT IS SPECIFICALLY FURNISHED. THE APPARATUS SHOWN IN THE DRAWING IS COVERED BY PATENTS.

Filename: