



Servizio Ambiente e Sicurezza  
Servizio Pianificazione Territoriale

## **Piano di Classificazione Acustica del Territorio Comunale**

Novembre 2003

Scala 1: 10.000

Approvato con Deliberazione Consiglio Comunale  
n°128 del 30.09.04

## LEGENDA

 **Siti sensibili (con identificativo)**



**CLASSE I - aree particolarmente protette:**

rientrano in questa classe le aree nelle quali la quiete rappresenta un elemento di base per la loro utilizzazione: aree ospedaliere, scolastiche, aree destinate al riposo ed allo svago, aree residenziali rurali, aree di particolare interesse urbanistico, parchi pubblici, ecc.



**CLASSE II - aree destinate ad uso prevalentemente residenziale:**

rientrano in questa classe le aree urbane interessate prevalentemente da traffico veicolare locale, con bassa densità di popolazione, con limitata presenza di attività commerciali ed assenza di attività industriali e artigianali



**CLASSE III - aree di tipo misto:**

rientrano in questa classe le aree urbane interessate da traffico veicolare locale o di attraversamento, con media densità di popolazione, con presenza di attività commerciali, uffici con limitata presenza di attività artigianali e con assenza di attività industriali; aree rurali interessate da attività che impiegano macchine operatrici




**CLASSE IV - aree di intensa attività umana:**

rientrano in questa classe le aree urbane interessate da intenso traffico veicolare, con alta densità di popolazione, con elevata presenza di attività commerciali e uffici, con presenza di attività artigianali; le aree in prossimità di strade di grande comunicazione e di linee ferroviarie; le aree portuali, le aree con limitata presenza di piccole industrie.




**CLASSE V - aree prevalentemente industriali:**

rientrano in questa classe le aree interessate da insediamenti industriali e con scarsità di abitazioni.

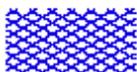

**CLASSE VI - aree esclusivamente industriali:**

rientrano in questa classe le aree esclusivamente interessate da attività industriali e prive di insediamenti abitativi

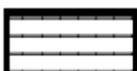

**Aree Destinate a Spettacolo Temporaneo**



## **Progettisti**

**dott. Gaetano Licitra**

Responsabile dell'U.O. Fisica Ambientale  
ARPAT

**dott. Claudia Chiari**

Collaboratore Tecnico Professionale  
ARPAT

*Visto*


Il Responsabile Pianificazione Territoriale

**Roberto Giovani**

*Visto*


Il Responsabile Ambiente e Sicurezza

**Biondi Gianfranco**

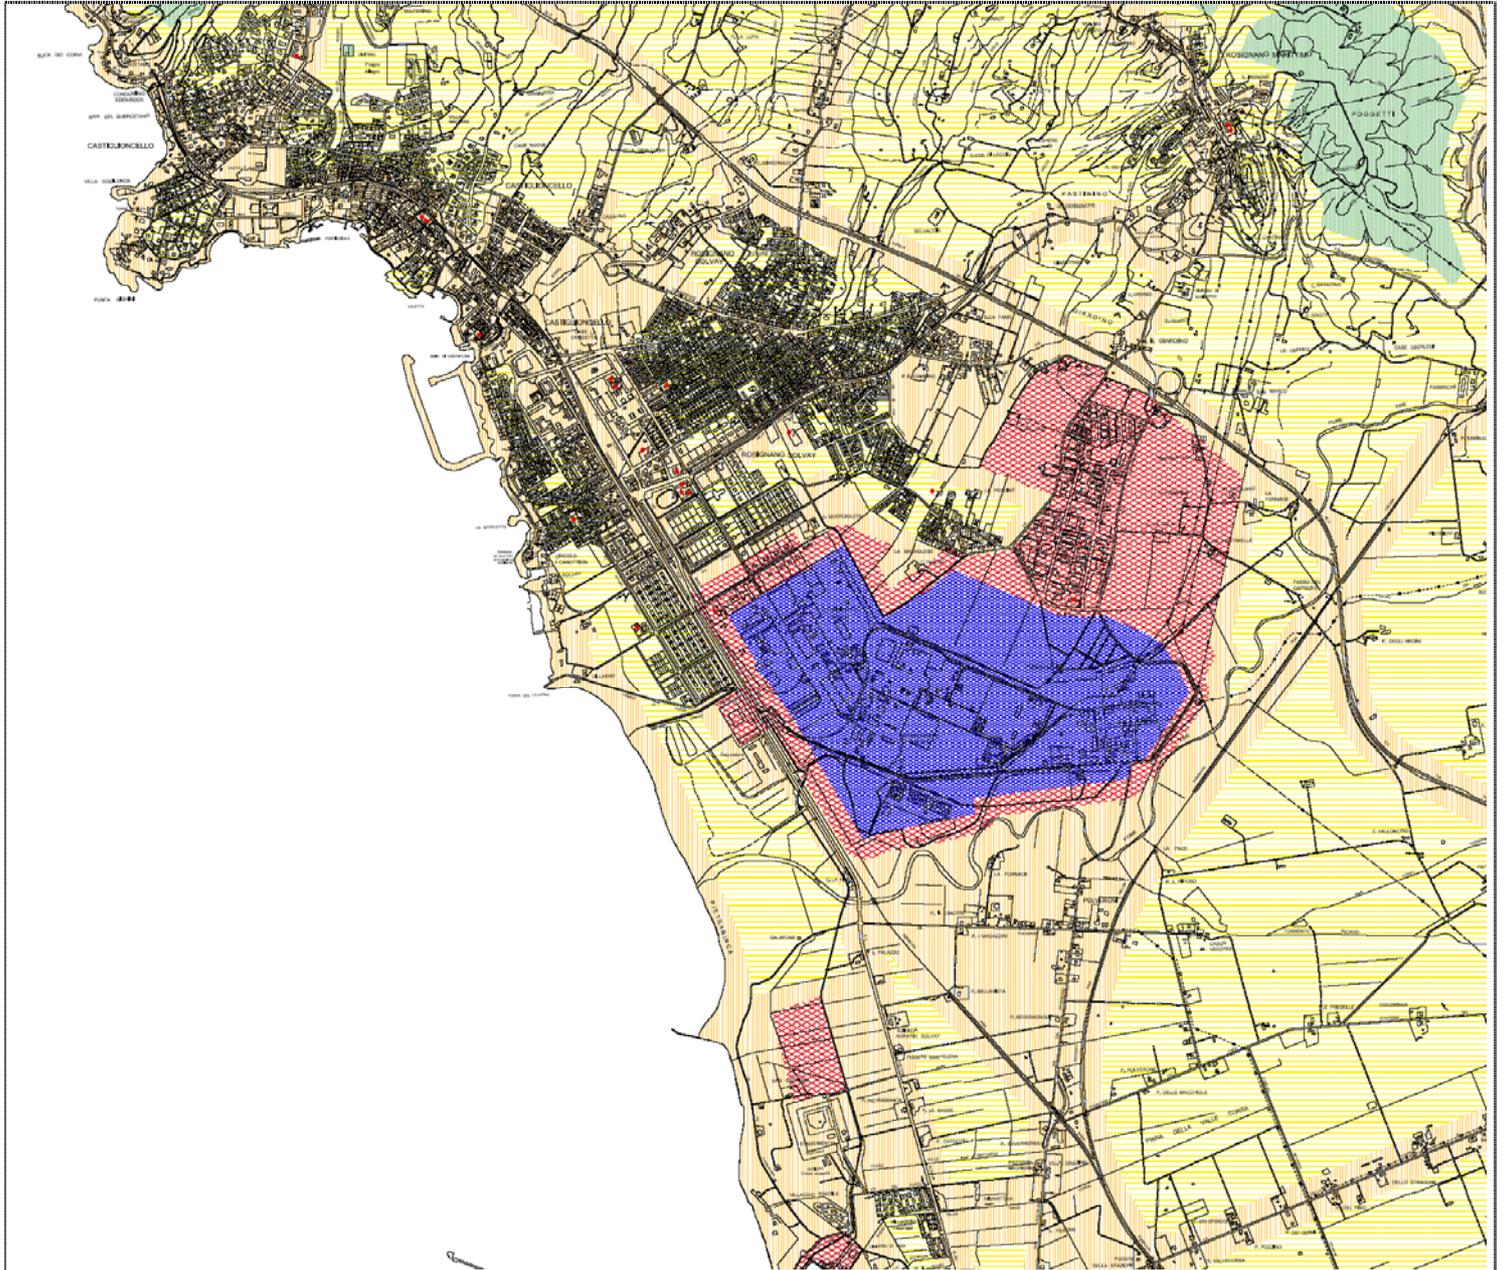

**Fig. 1**

**Piano Comunale Classificazione Acustica (P.C.C.A.)**

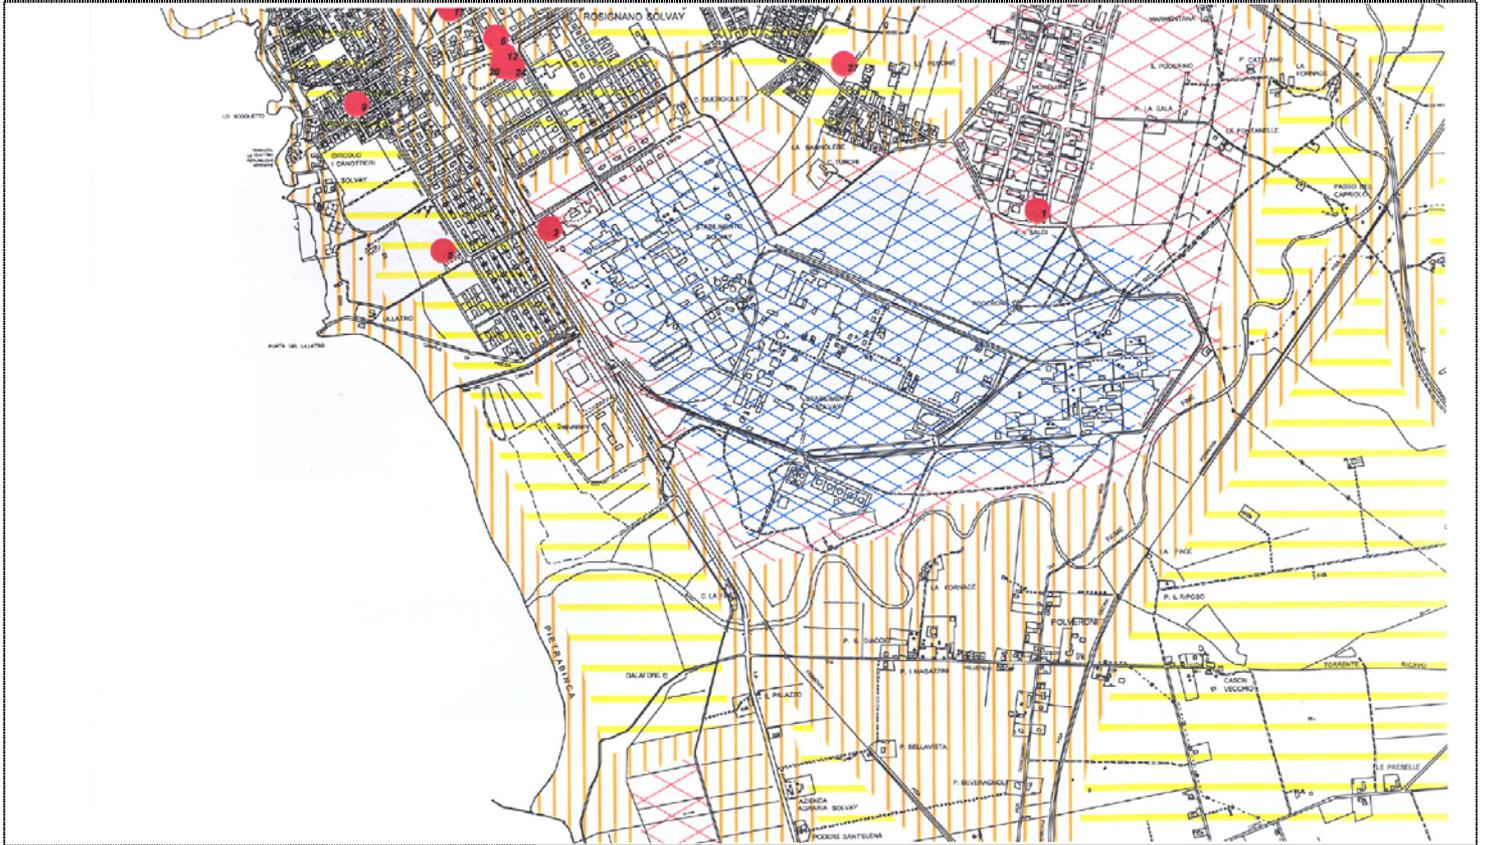

**Fig. 2** Particolare P.C.C.A. – Area industriale Solvay