



Piano Strutturale
approvato con delibera C.C. n°13 del 20/01/2004
Aggiornamento Progetto
(L.R.T. 3 Gennaio 2005 n°1, art. 53, comma 3)

Componente
Tecnico Amministrativa TA-7

Carta generale dei vincoli

Gennaio 2006
Scala 1: 10.000

Legenda

- Alberi monumentali (proposta d'inserimento ai sensi L.R. n°60/98)
- Pozzi captazione acquedotto
- Sorgenti
- Edifici tutelati (art.136 D.Lgs. n°42/2004)
- Fiumi (D.C.R. n°12/00)
- Idrografia generale da Piano Assetto Idrogeologico Bacino Toscana Costa (Del. C.R.T. n°13 del 25/01/2005)
- Etilenodotto
- Gasdotto
- Linee elettriche
- Linea doganale
- Delimitazione centri abitati (Delibera di G.C. n°106/96 e succ. mod. ed int.)
- Are demaniali
- Stazione decompressione gas
- Impianti d'acquedotto
- Impianti di depurazione
- Discarica
- Are percorse dal fuoco (art.142 lett.g del D.Lgs. n°42/2004)
- Area inserita nel P.R.A.E. della Regione Toscana bacino estrattivo n°417.4 (mg) BEA.1

Beni tutelati

- Corsi d'acqua (art.142 lett.c, del D.Lgs. n°42/2004)
- Territorio costiero (art.142 lett. a, del D.Lgs. n°42/2004)
- Are boscate (art.142 lett.g, del D.Lgs. n°42/2004)
- Bellezze panoramiche (art.136 lett.d del D.Lgs. n°42/2004)
- Zona archeologica (art.142 D.Lgs. n°42/2004)
- Laghetti censiti dal genio civile

Are protette


- A.N.P.I.L. Valle del Chioma (Istituto con Delibera C.C. n° 54 del 27/04/1999)
- S.I.R. B10 - Monte Pelato (IT 5160104) L.R. 56/2000 e successivi aggiornamenti e modifiche)
- Parco Provinciale dei Monti Livornesi - Parco dei Poggetti (Istituto con Delibera C.P. di Livorno n° 936 del 19/02/1999)
- Riserva naturale biogenetica (D.M. del 13.08.77)
- SIR 49 - Tomboli di Cecina (ZPS) (IT5160003) (L.R. 56/2000 e successivi aggiornamenti e modifiche)
- Ambio bed (D.C.R. n°296/88)

Are di rispetto P.R.G.

- Area di rispetto cimiteriale (D.P.R. n°205/90)
- Area di rispetto ferroviario (art.12 L. n°17/80)
- Area di rispetto fluviale (art.75 D.C.R. n°12/00)
- Area di rispetto stradale (art.18 Regolamento di attuazione del codice della strada)
- Area di rispetto dell'elettrodotto (art.3 Regolamento Regionale n°9/00)
- Area di rispetto industriale (P.R.G. vigente)
- Area di rispetto dei depuratori (Delibera del Ministero dei L.L.P.P. del 04/02/77)
- Area di rispetto delle acque minerali e termali (art.45 N.T.A.)
- Area di rispetto dei pozzi dell'acquedotto (D.Lgs. n°258/00)
- Area di rispetto dei gasdotti (D.M. del 14/1/84)
- Area di rispetto (art.55 codice della navig. marittima)
- Area di rispetto della discarica (D.M. dei L.L.P.P. del 04/05/77)

Vincoli idraulici ed idrogeologici

- Casse di espansione (D.P.G.R. n°1208/94, Del.C.C. n°65 del 05/06/2000, Del.C.C. n°36 del 26/03/2003)
- A.S.I.P. Are Strategiche per Interventi di Prevenzione da Piano Assetto Idrogeologico - Bacino Toscana Costa (Del. C.R.T. n°13 del 25/01/2005)
- Pericolosità idraulica molto elevata da Piano Assetto Idrogeologico - Bacino Toscana Costa (Del C.R.T. n°13 del 25/01/2005)
- Pericolosità idraulica elevata da Piano Assetto Idrogeologico - Bacino Toscana Costa (Del C.R.T. n°13 del 25/01/2005)
- Vincolo idrogeologico (R.D. n°3267/23 e Regolamento n°1126/26)
- Zone di emungimenti limitati e controllati delle acque di falda (art. 45 N.T.A.)
- Zone salmastre (art. 45 N.T.A.)

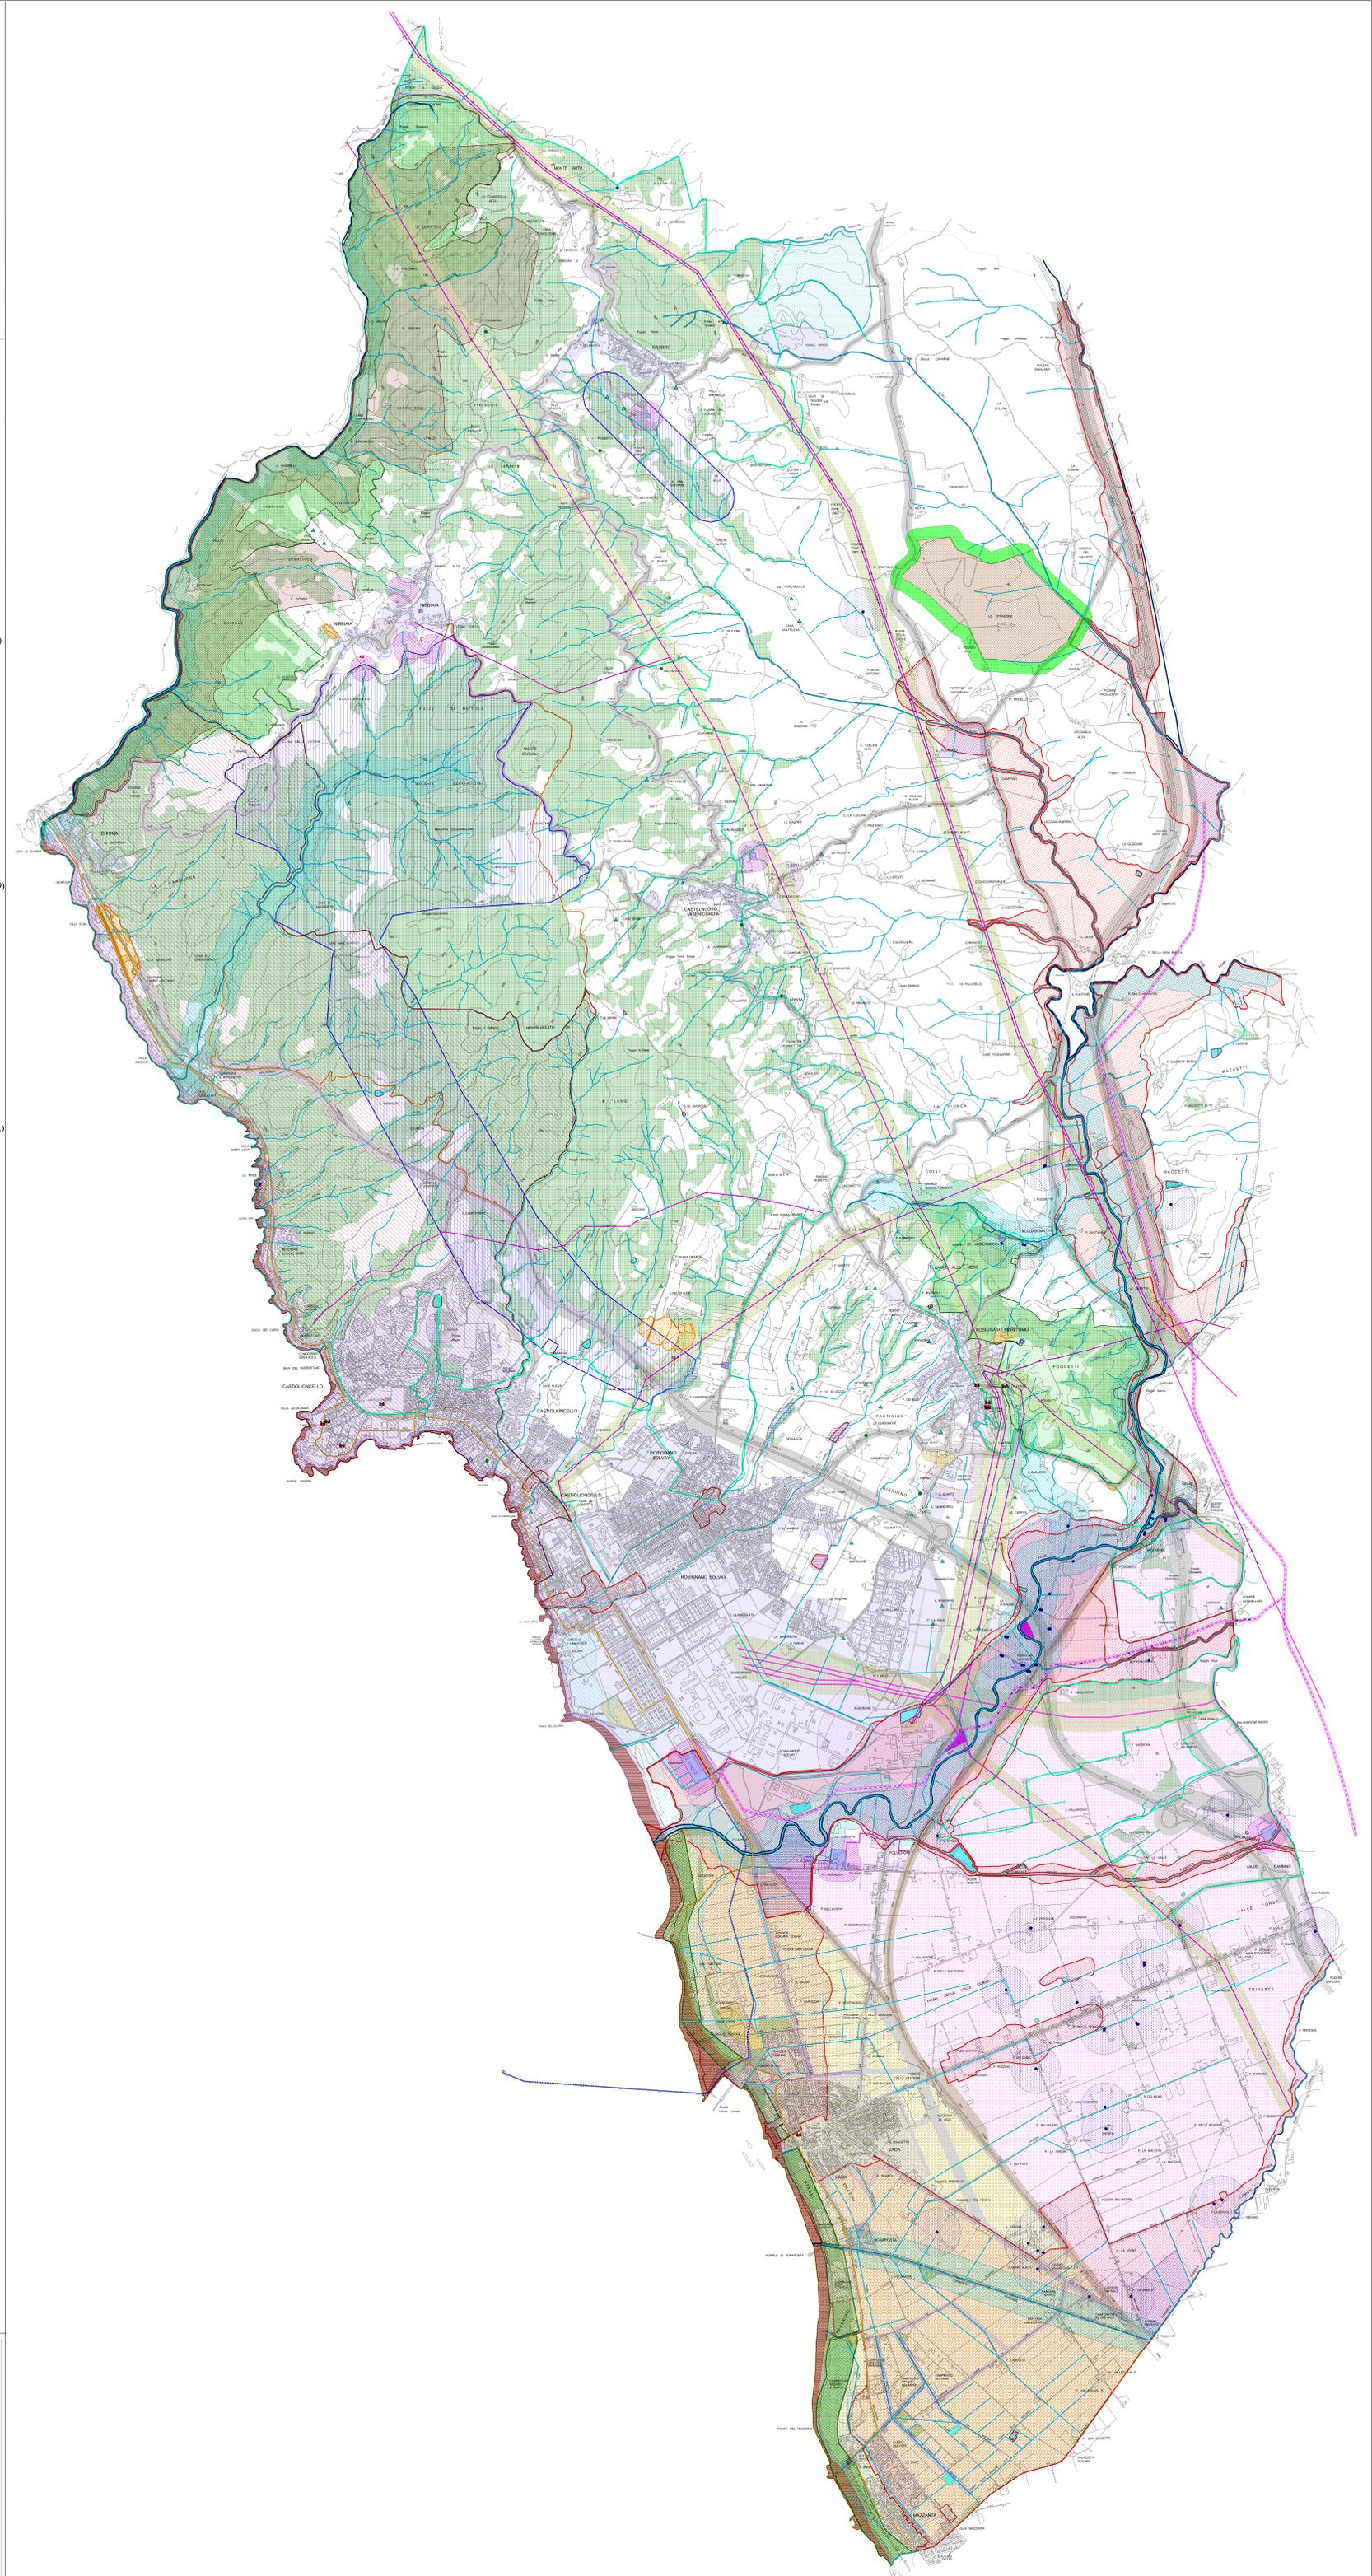

Sindaco
Alessandro Nenci

Assessore alla Programmazione del Territorio e Qualità Urbana
Raffaello Boccacini

Coordinatore del Gruppo Interdisciplinare e Coordinatore Piano Strutturale
arch. Silvia Viviani

Ufficio di Piano Regolatore (S.I.T.)
arch. Stefano Marcellini - Responsabile del Procedimento
geom. Roberto Giovannini - Responsabile Servizio Pianificazione Territoriale
arch. Davide Tinelli
dot.ssa Lucia Andreoni
dot.ssa Alessia Sotgiu

Gruppo Interdisciplinare

Soc. Biotec Etna Telematica S.r.l.	- Organizzazione e progettazione SIT
dot. Stefano Baccinelli	- Civile
Soc. Litrico Architetto S.r.l.	- Assistenza urbanistica
dot. Marco Ferruti, dot.ssa Claudia Sarti	-
Soc. S.M.P. S.r.l.	- Servizi socio-economici
dot. Tito Cecchi, dot. Maria Zanardi	-
arch. Giuseppe Minacci	- Servizi Urbani
arch. Massimo Appertani Avanti	- Pianificazione
dot. Roberto Braccanti	- Fisica / Atmosf. e Agricoltura
dot. Paolo Squarci	- Geologia