ROSELECTRA SpA - Allegato A25

DIAGRAMMA A BLOCCHI N°3

Rev. 0 del 22.09.08

SISTEMA ACQUE REFLUE ZONA CHP E SOTTOSTAZIONE METANO

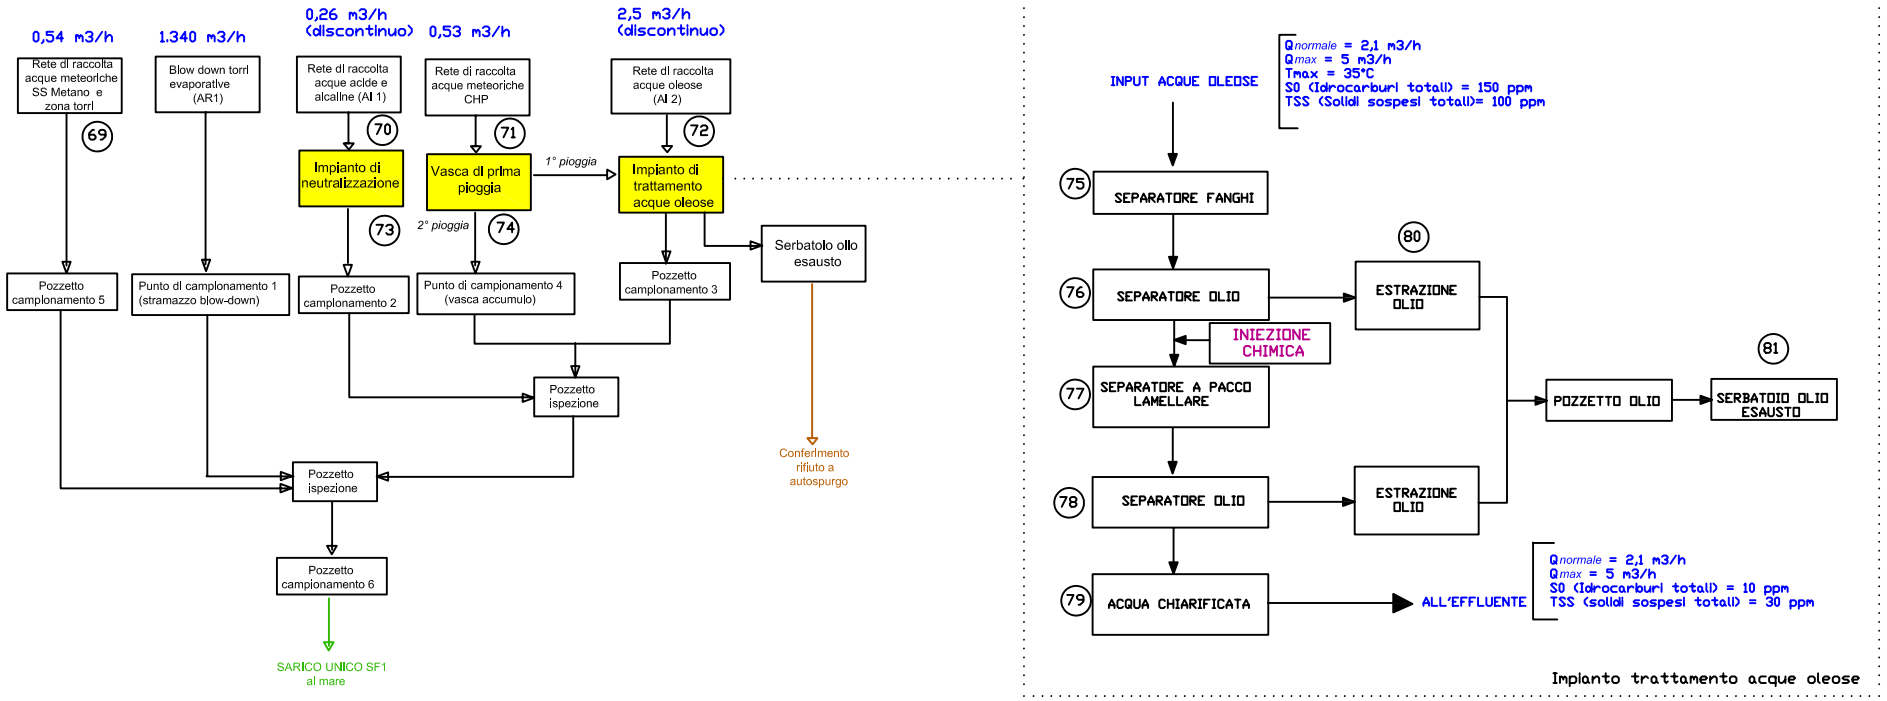
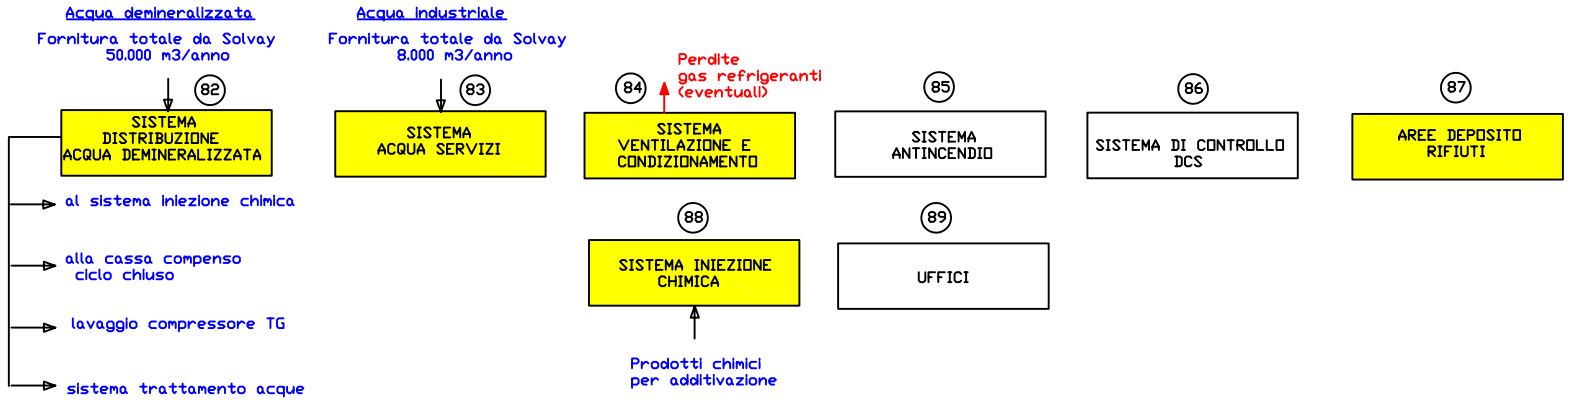
ALTRI SISTEMI AUSILIARI