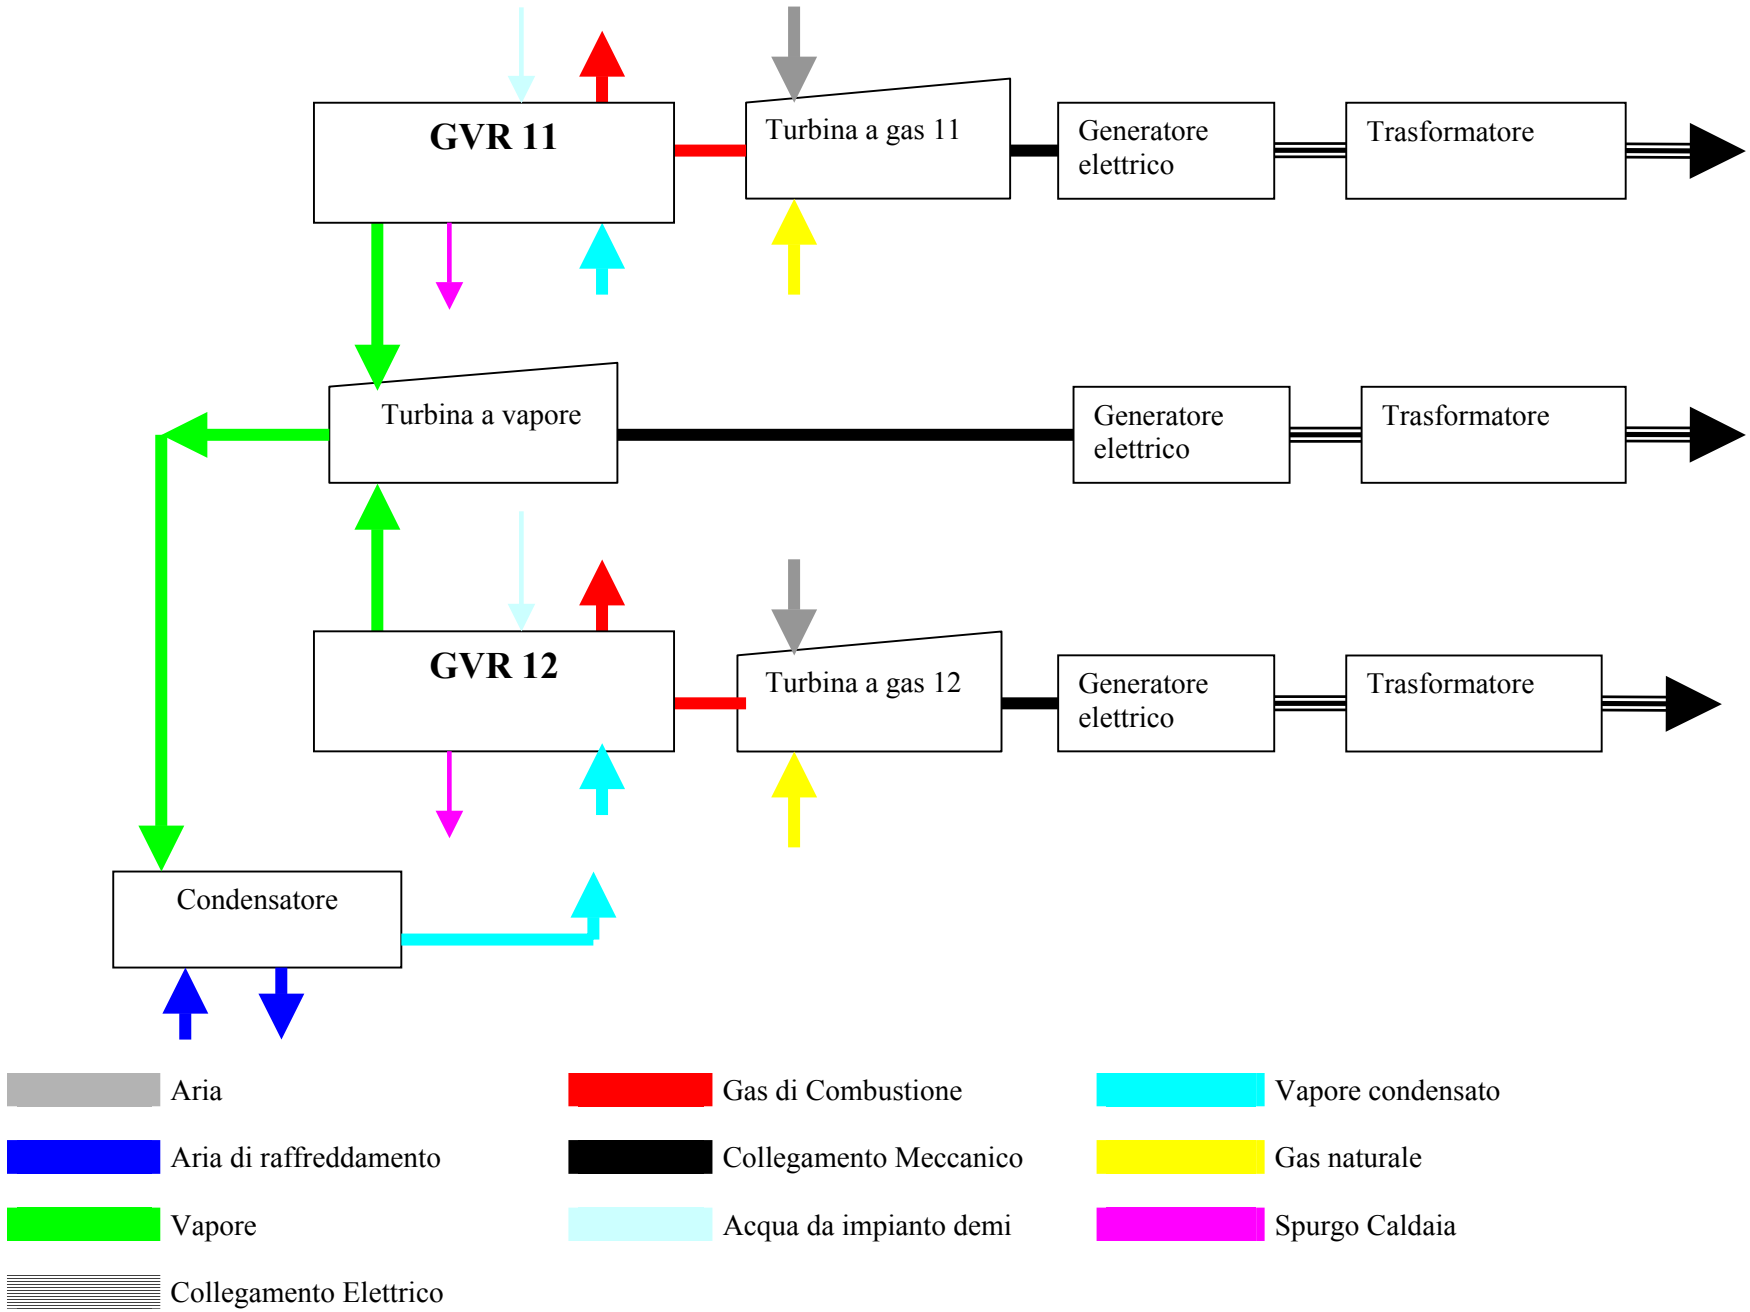Figura 2-FT *Schema Generale di Centrale*