

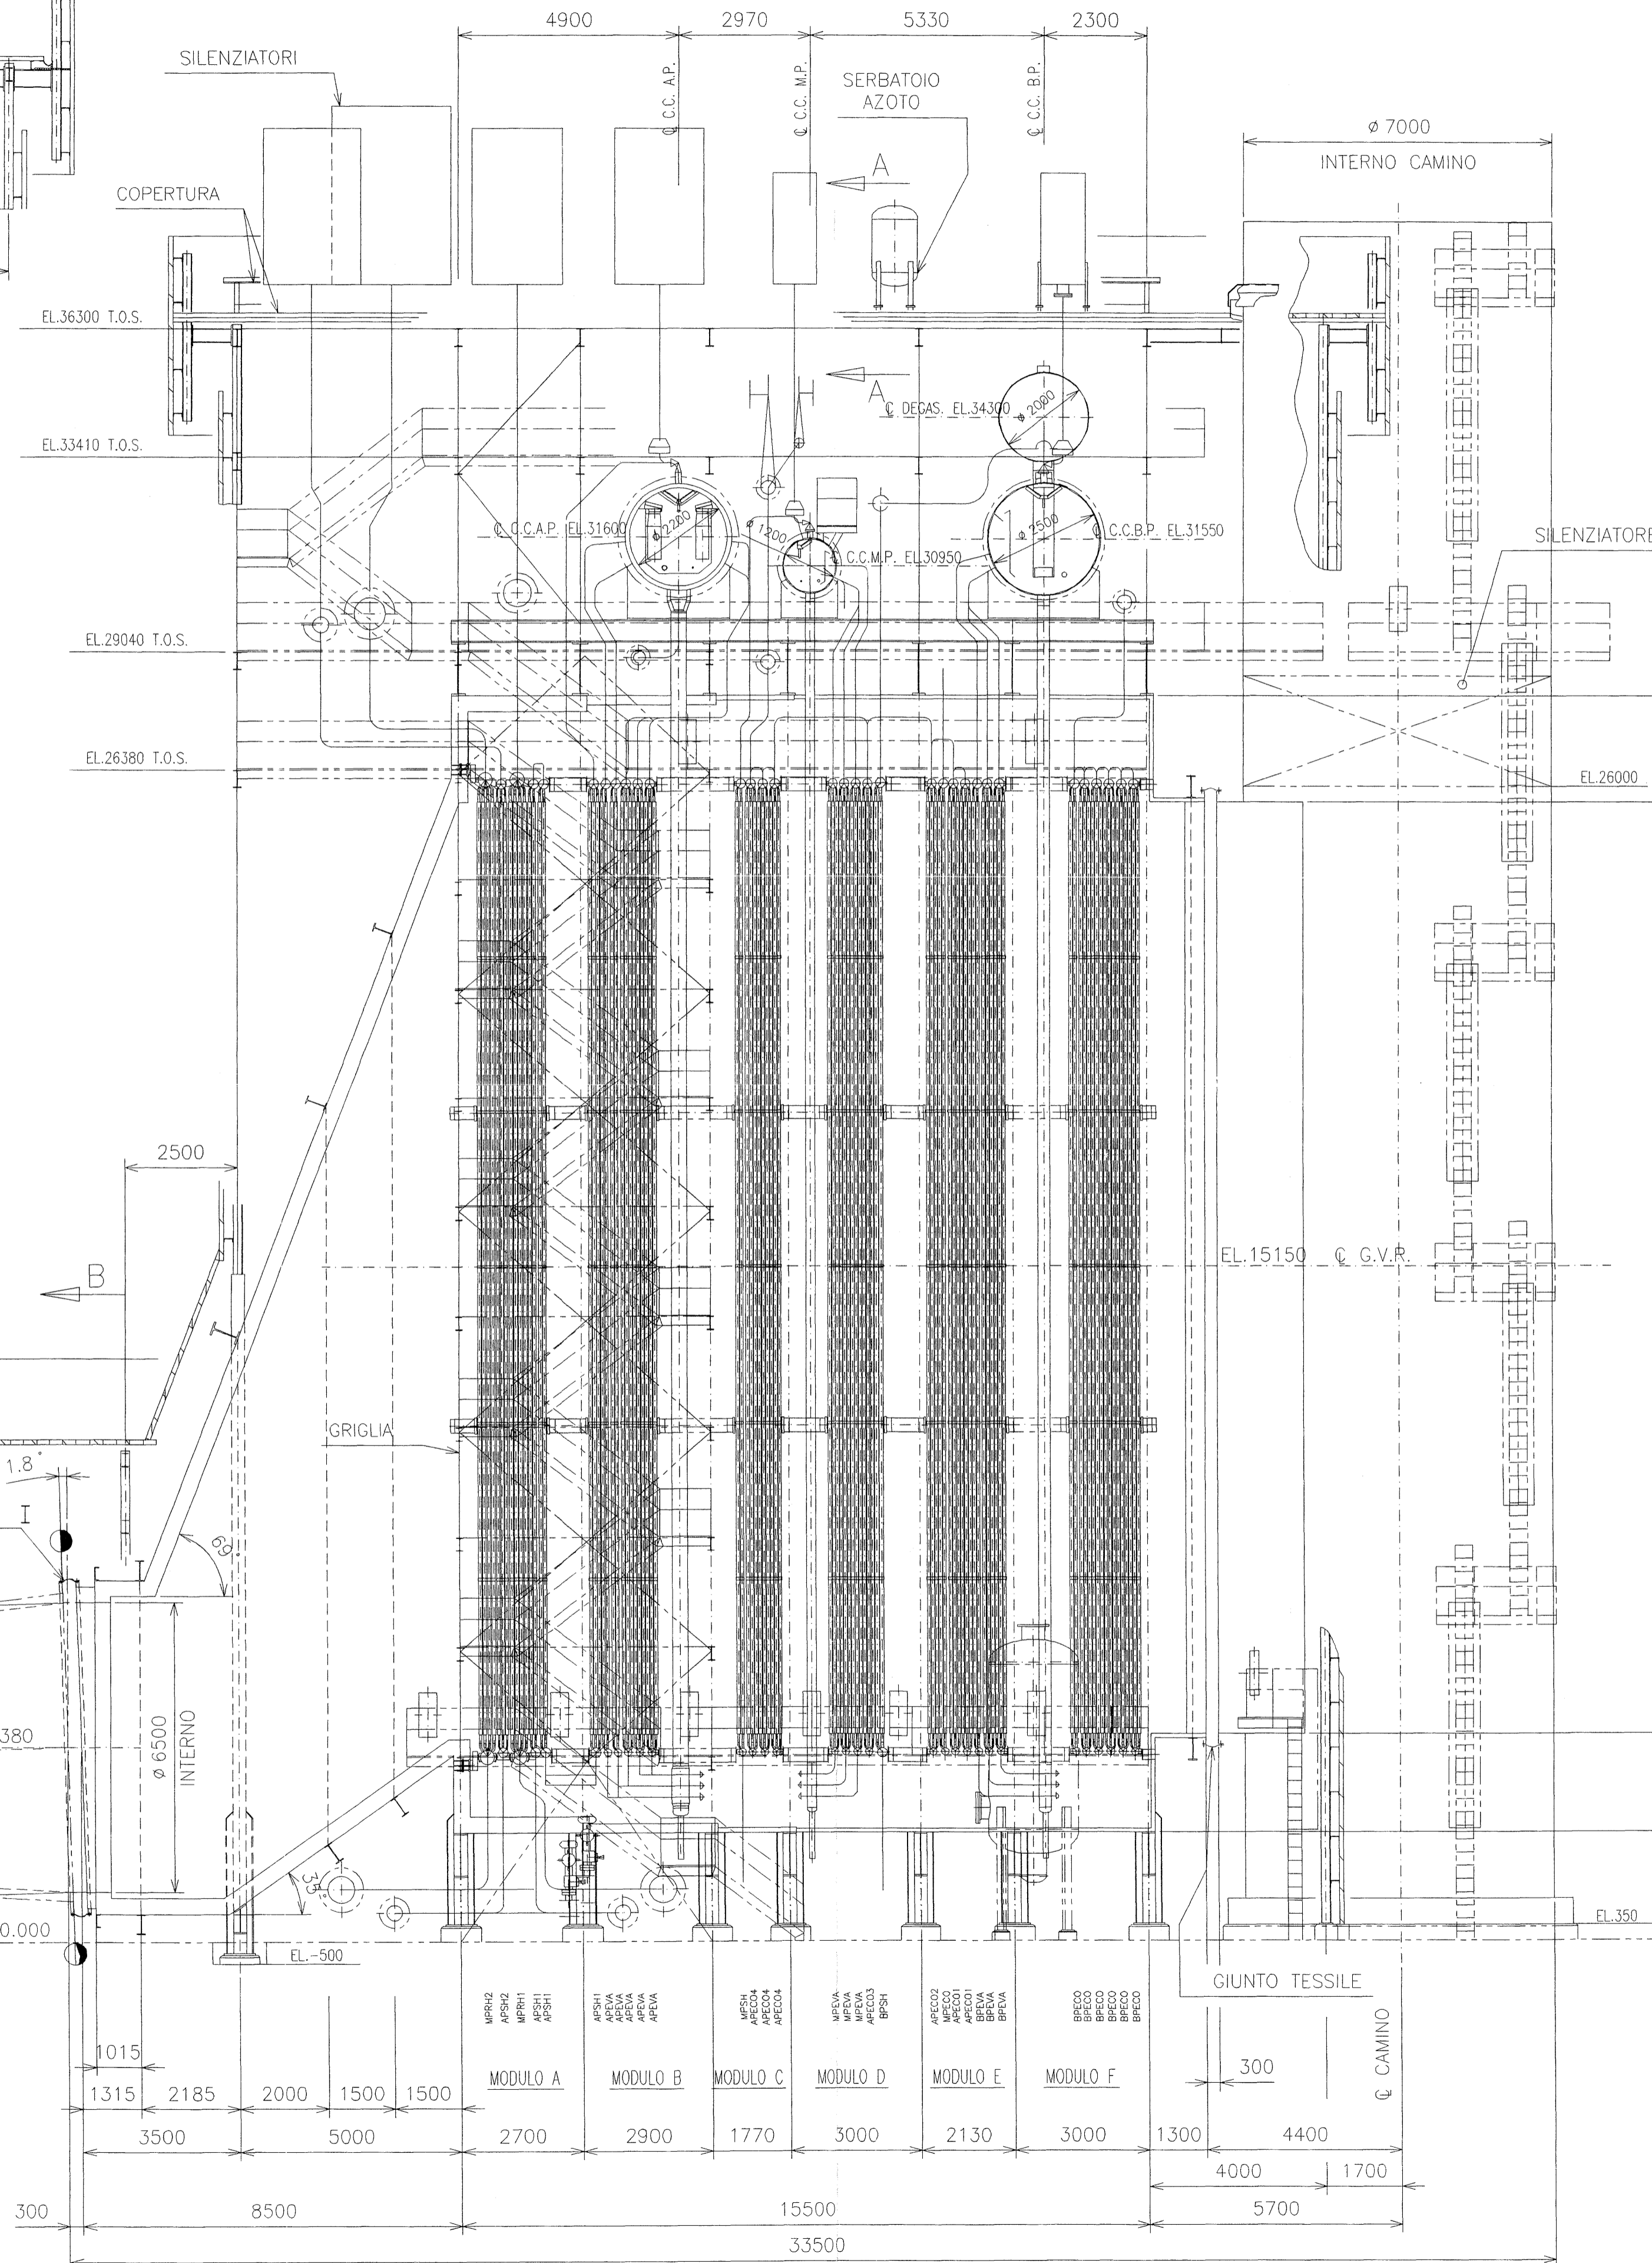
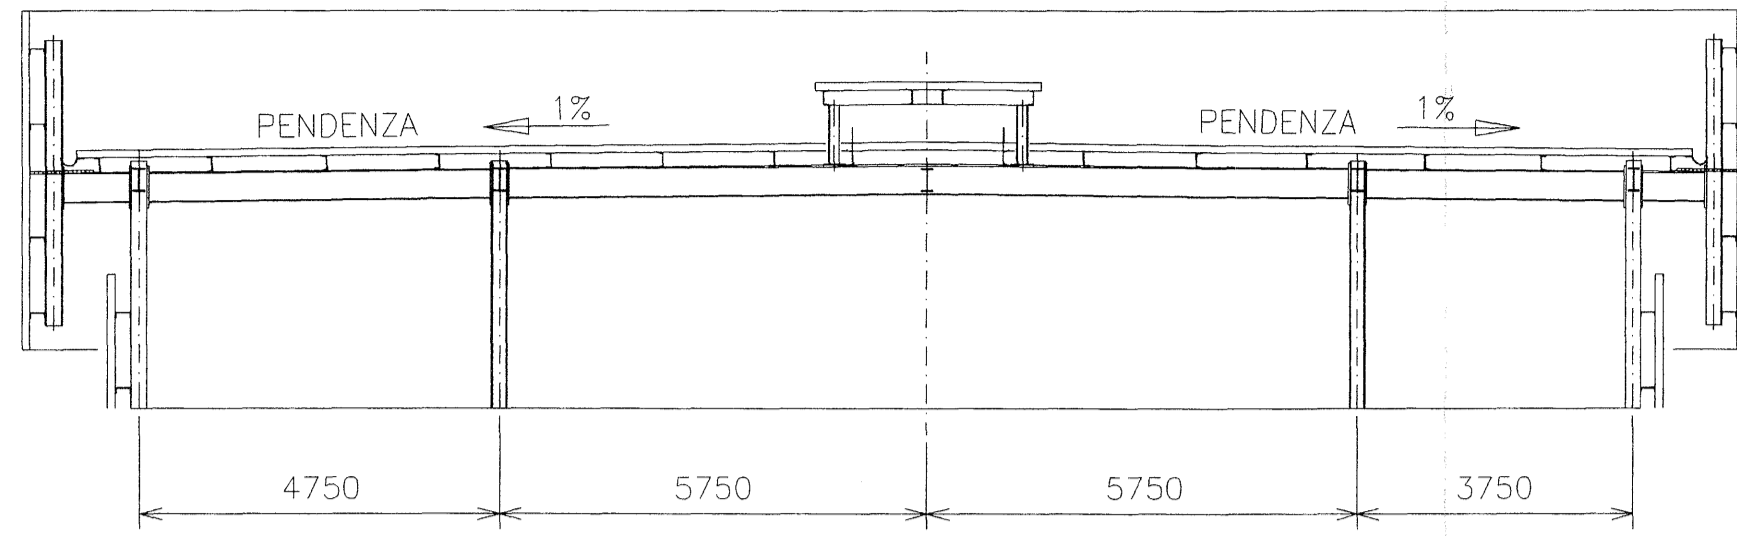


SEZIONE A-A  
COPERTURA GVR

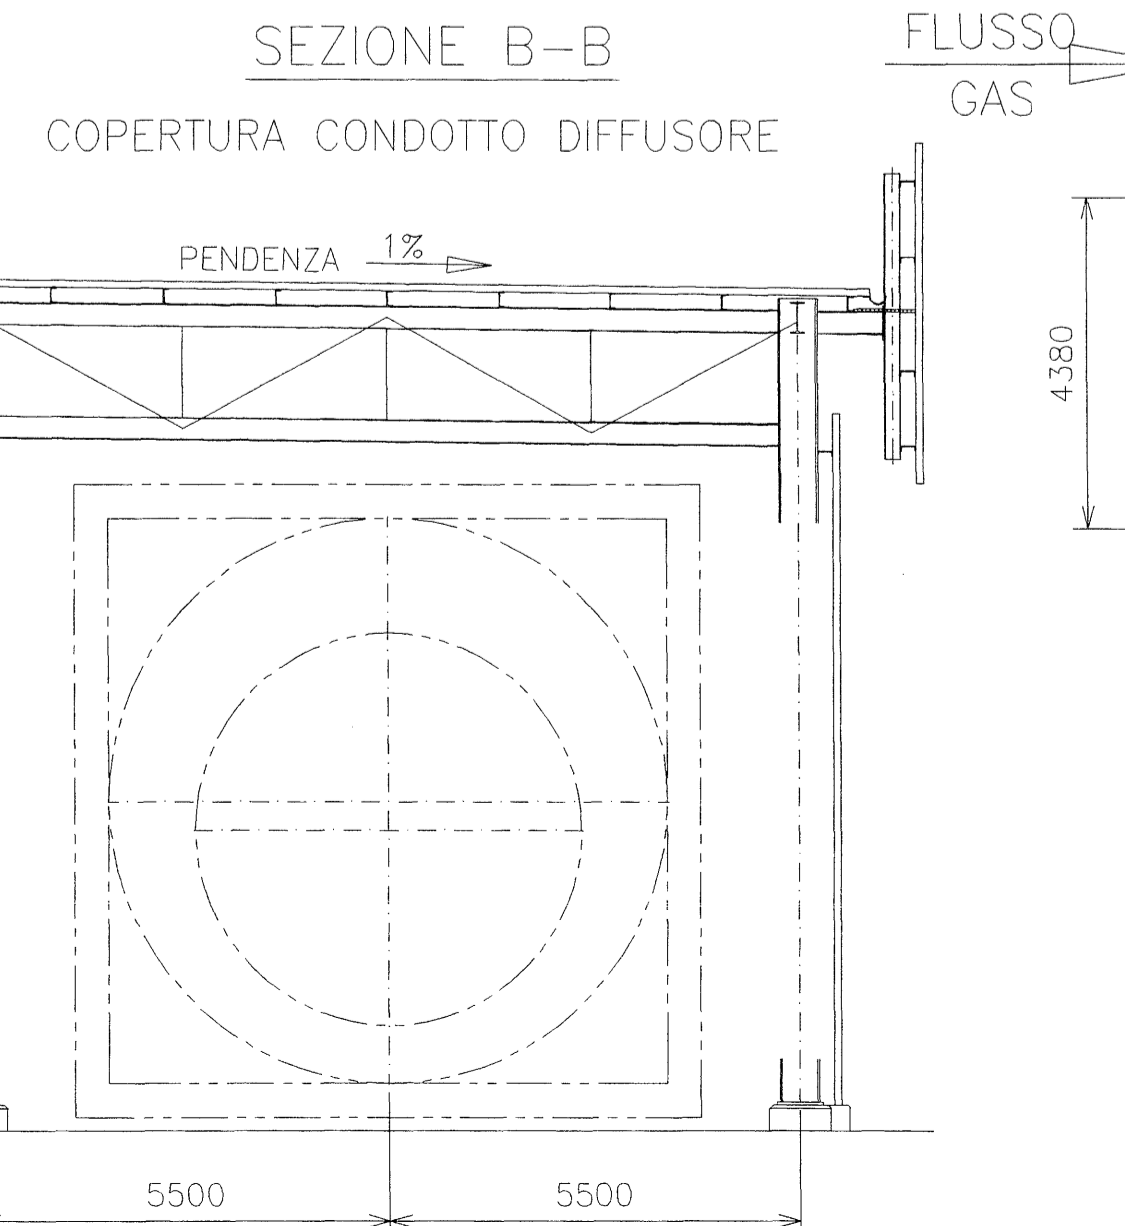

ANSALDO CALDAIE  
ALTRI

● ● LIMITE DI FORNITURA

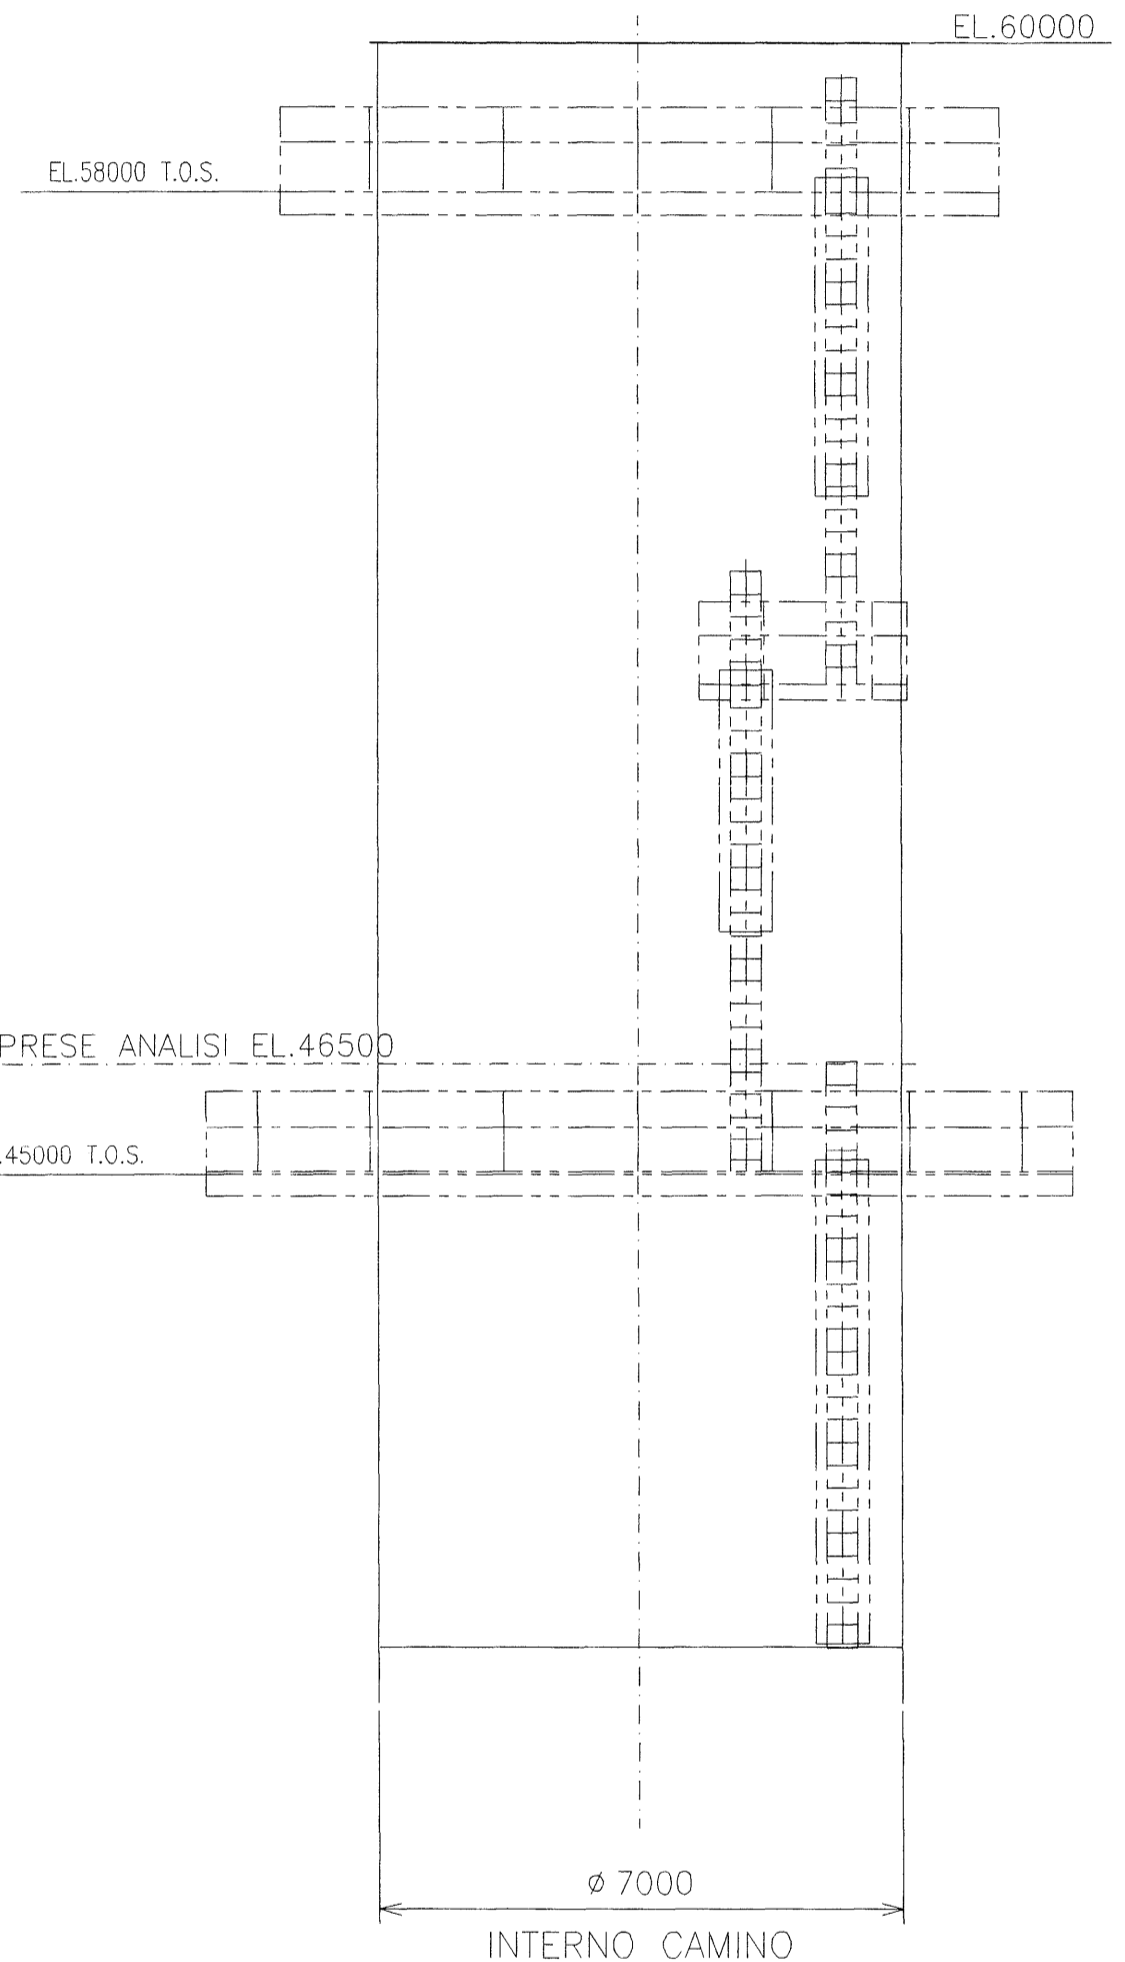

1	AGGIORNATO DISEGNO	Payanini M	SILVA	CAVAIANI	06-12-02	
0	PRIMA EMISSIONE	Payanini M	SILVA	CAVAIANI	27-09-02	
Rev. st. sc.	Descrizione kind of revision	Preparato prepared	Controllato checked	Controllato checked	Approvato approved	Data date
Progetto/project		AEM MONCALIERI - FIAT ENGINEERING				
Commissa job no.	Emittente issued by	Tipo doc. doc. type	Form. size	Scala scale	Derivato da derived from	Rev. rev.
3009	IGL/FWC		A1	1:100		
<b>ANSALDO CALDAIE S.p.A.</b>		IMPIANTO DI POTENZA IN CICLO COMBINATO "GENERATORE DI VAPORE A RECUPERO"				
Identificativo/document no.		3009 1 M A3 0 01				
Identificativo/document no.		Rev./rev.	Foglio sheet	Segue fg. fol. sheet	Di of	
3009 1 M A3 0 01		1				

REV. DESCRIZIONE REVISIONI E RIFERIMENTI AD EVENTUALI DOCUMENTI SOSTITUITI					DATA	
REDAZIONE	DATA	ENTE	SIGLA/NOME	FIRMA		
CONTROLLO ED EMISSIONE						
AUTORIZZAZIONE						
SCALA PLOTTAGGIO:		SCALA				
<b>Siemens AG Power Generation</b>		<b>AEM AZIENDA ENERGETICA METROPOLITANA TORINO S.p.A.</b>				
FIATENGINEERING		CENTRALE TERMOELETTRICA DI MONCALIERI REALIZZAZIONE 3° G.T.				
Fiat Avio		© Fiatengineering S.p.A.				
SIGLA DI IDENTIF.: 512025/						
COMMESSA	SERIE	CAT. OPERA	ORG.FUN.	NUMERO PROG.	REV.	FOGLIO DI
Projet/Project		MONCALIERI			PKZ/PC	
Datum Date	Name	Modstab Scale	Bemernung/Title		UA / DOC Type of Doc.	
Siemens AG Power Generation		Dienst./Dept.	UNID	Zahn-Reg.No. Index/Rev. Version		
Erstellt mit / designed with: AutoCAD		Erstellt für: Superusers				