




STATO DI PROGETTO



STATO ATTUALE

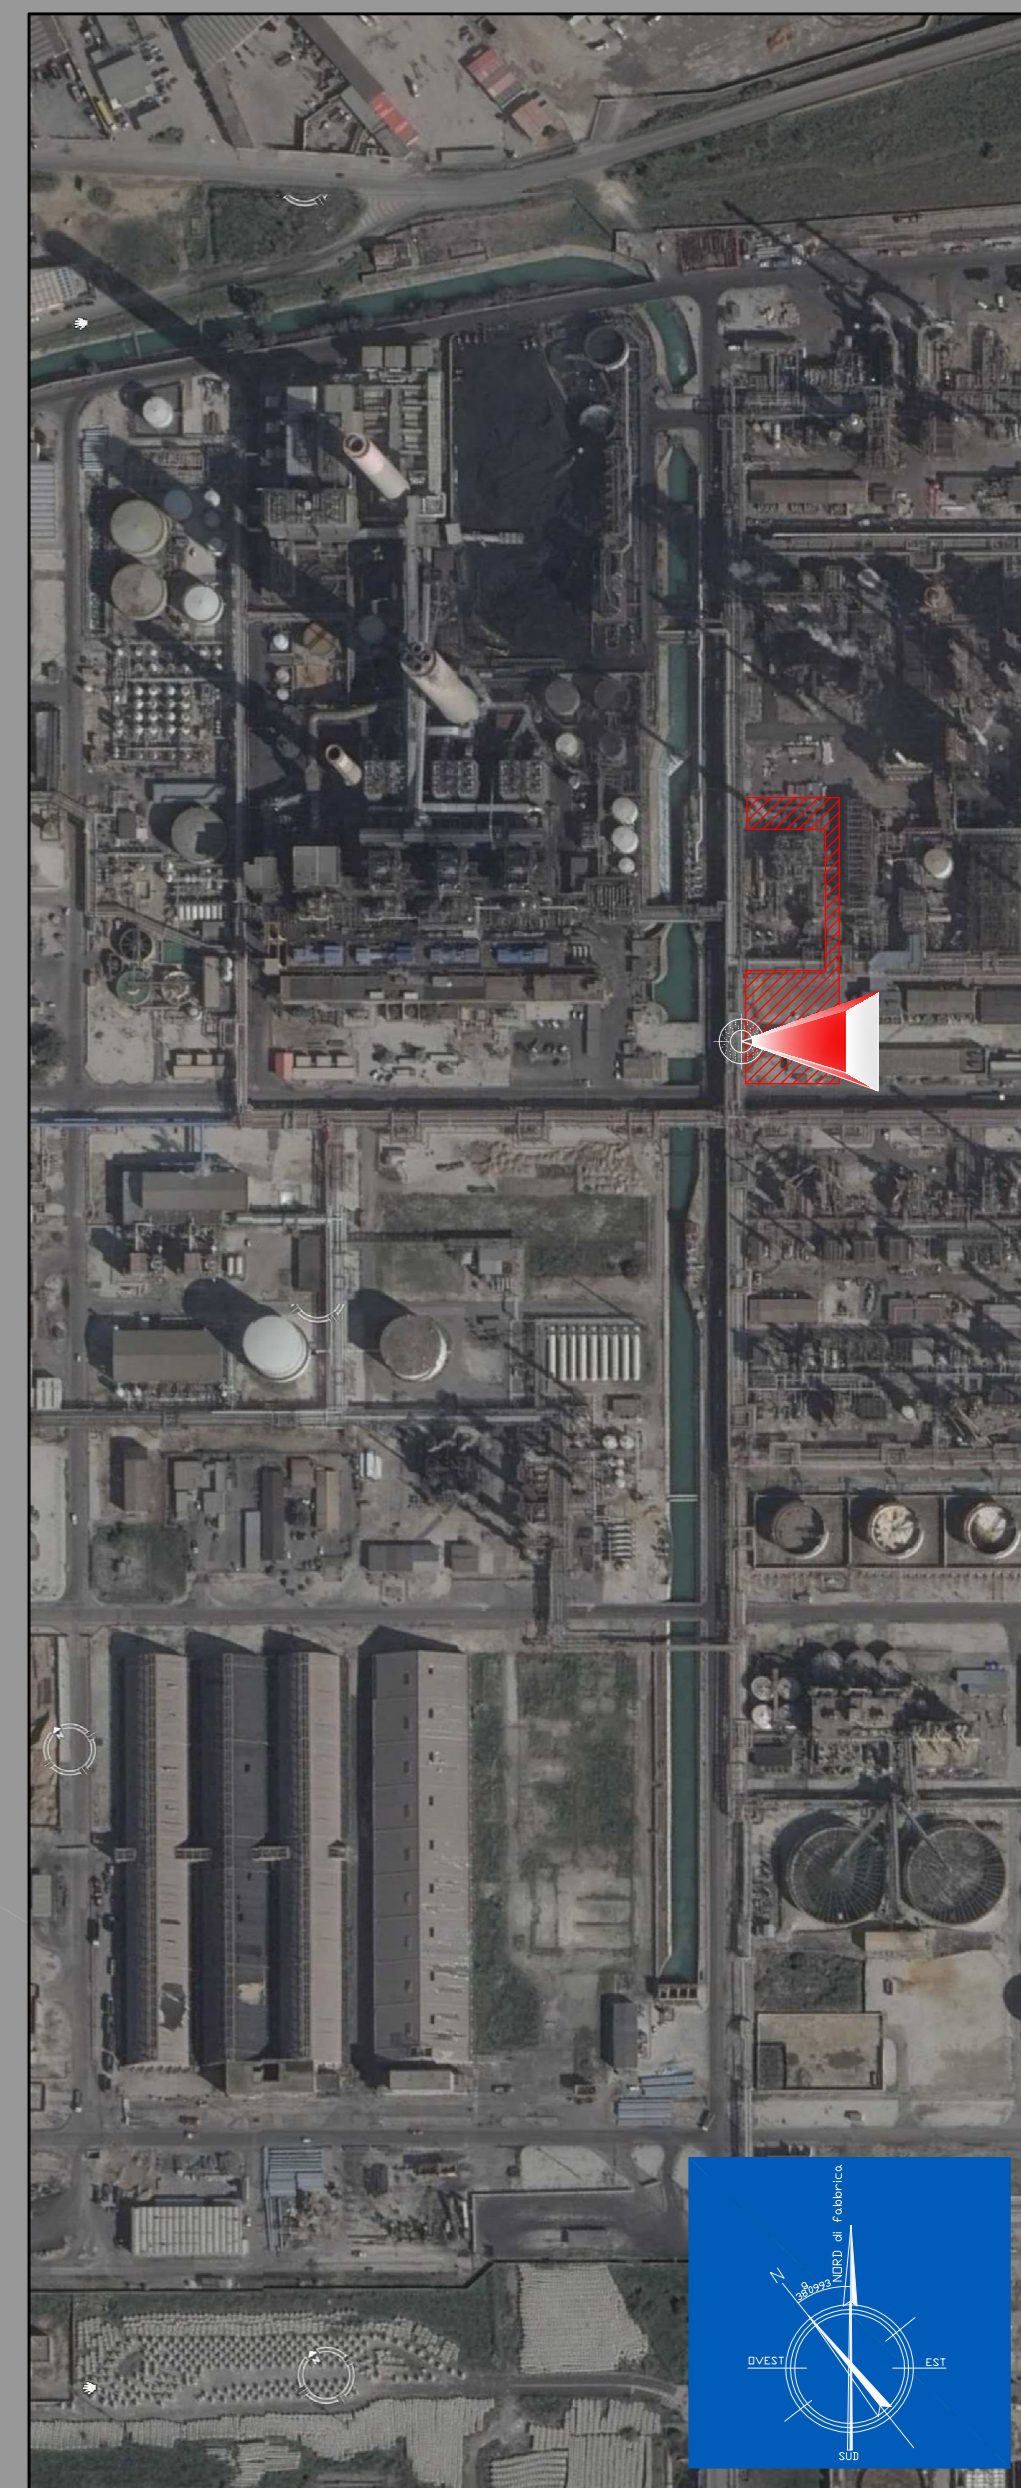

RAFFINERIA DI GELA S.P.A. - STABILIMENTO DI GELA (CL)
STUDIO ARCHITETTONICO ED INSERIMENTO TERRITORIALE
NUOVO IMPIANTO ZOLFO (SRU2)
TAVOLA 8 - FOTOINSERIMENTO 4

FEBBRAIO 2009
REVISIONE 1



ENVIRONMENTAL DIVISION