



Appendice 2


Schema a Blocchi
Dettagliato della Fase 5

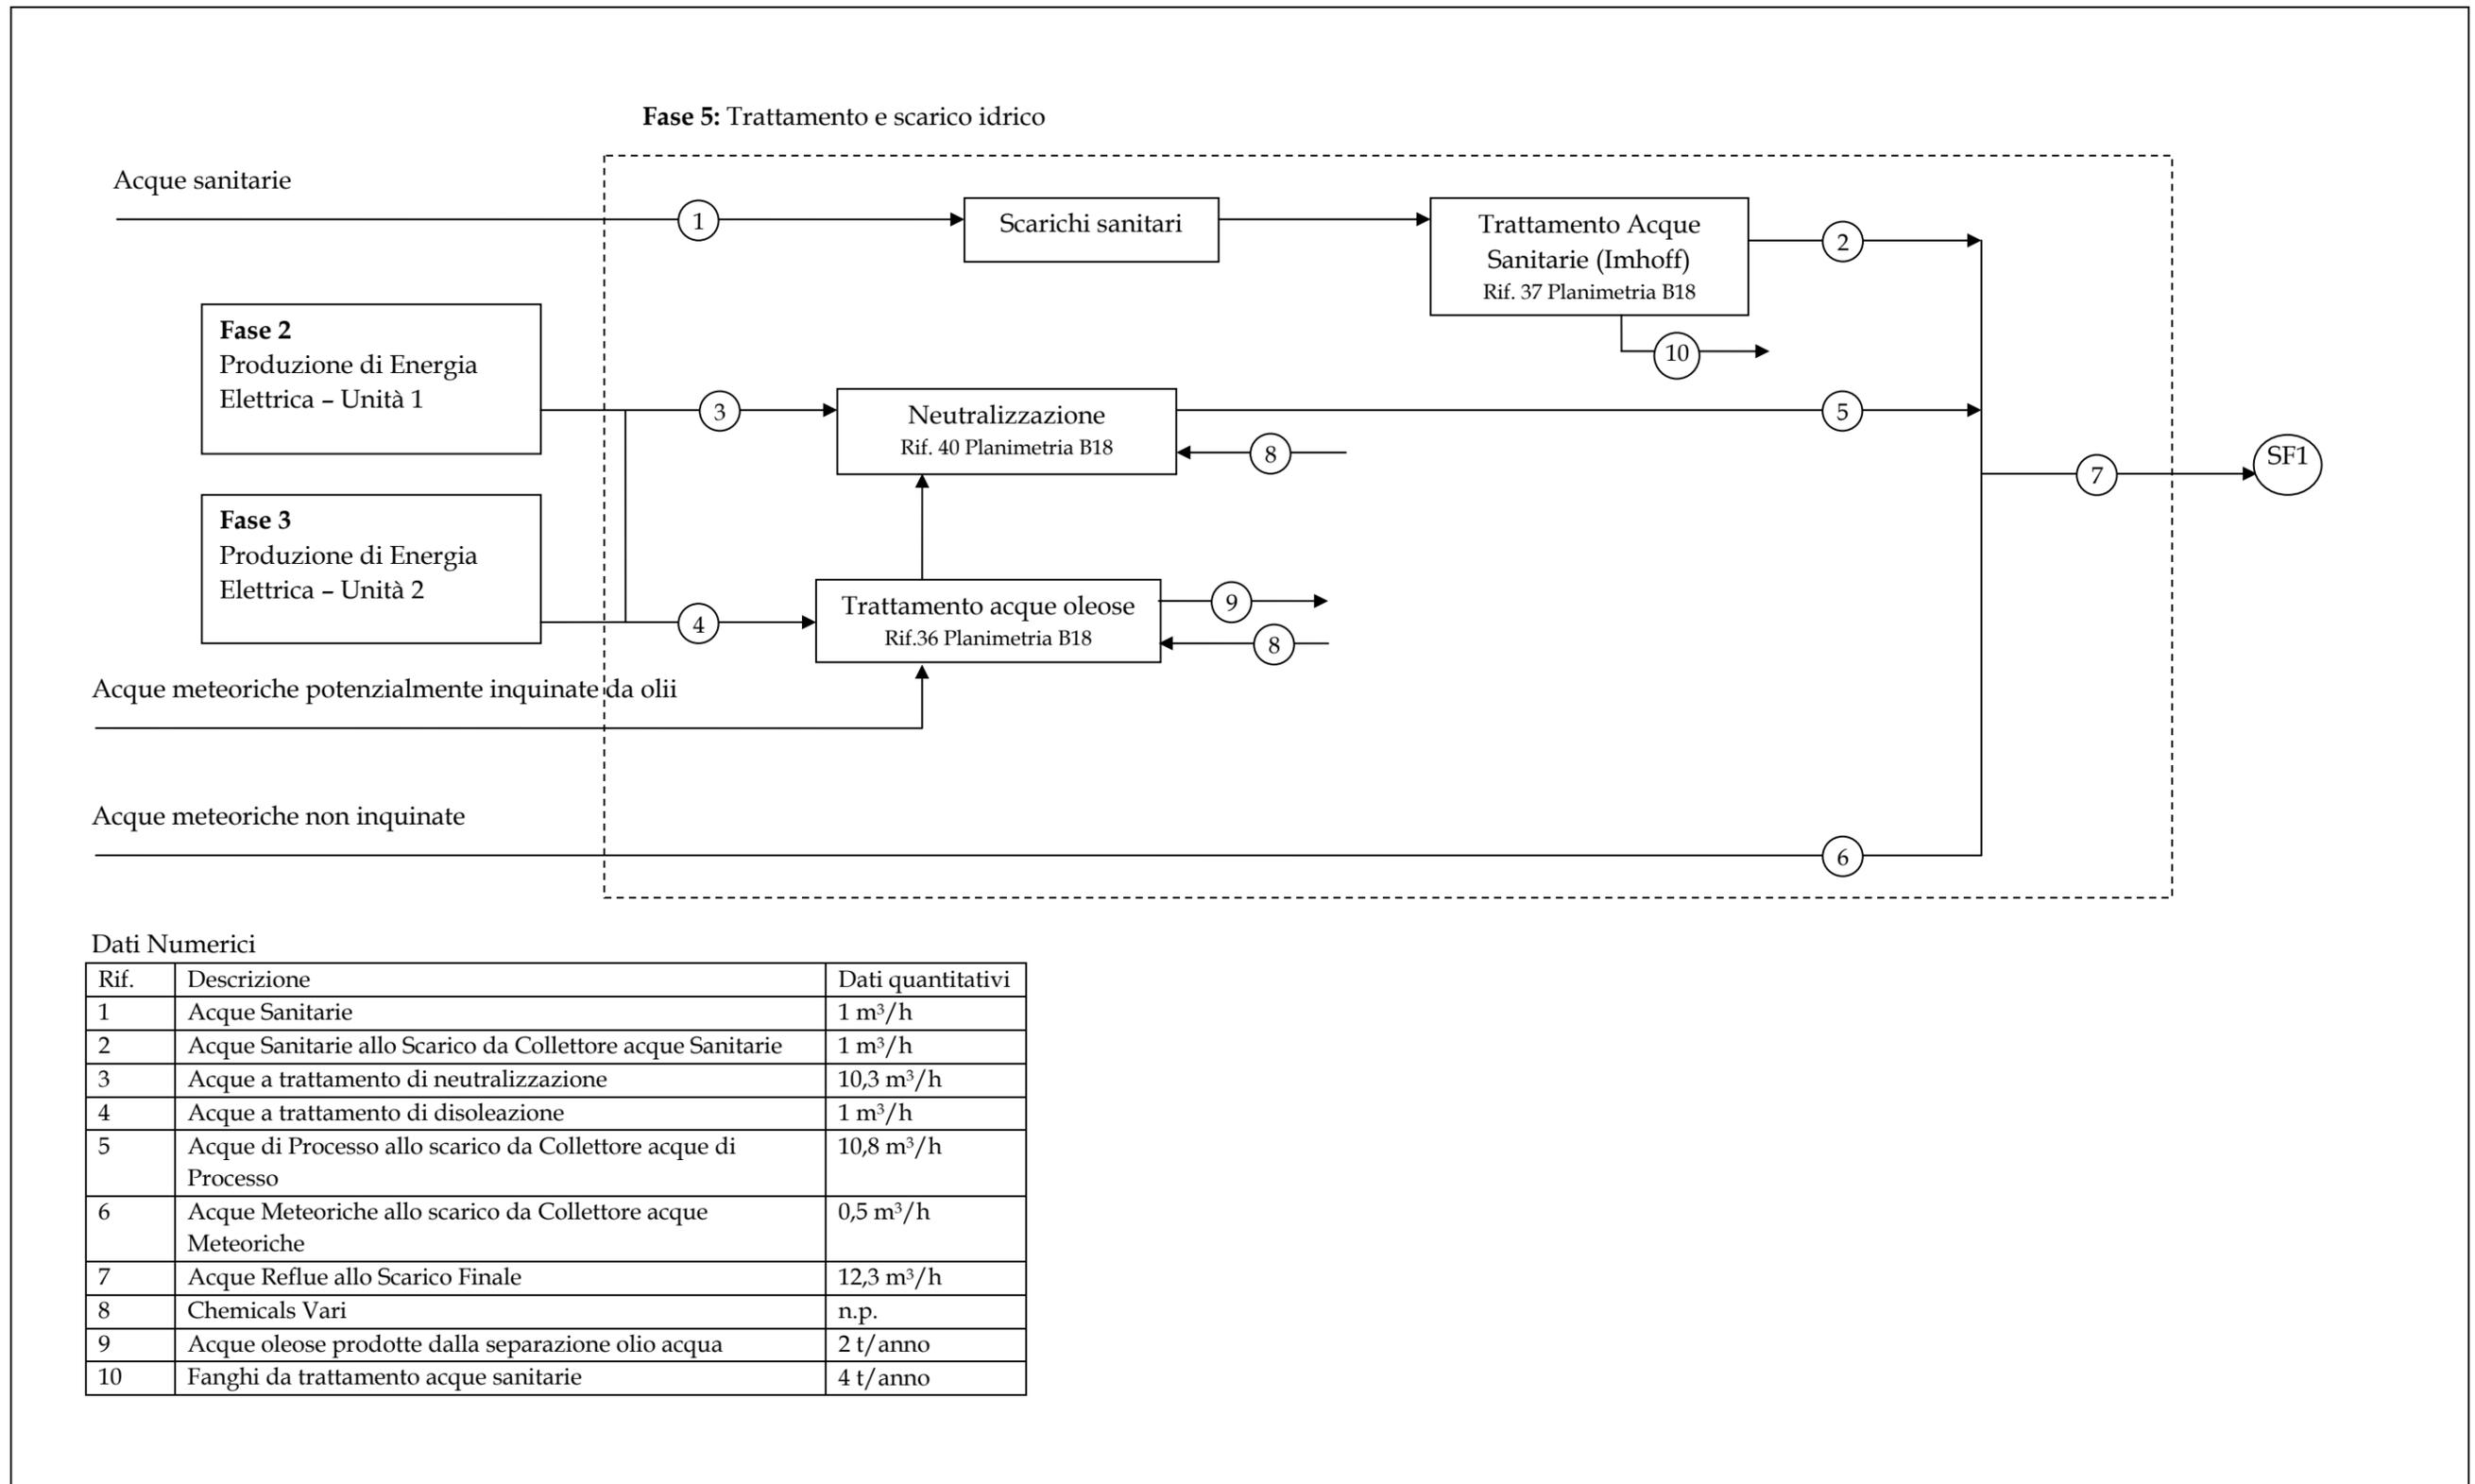

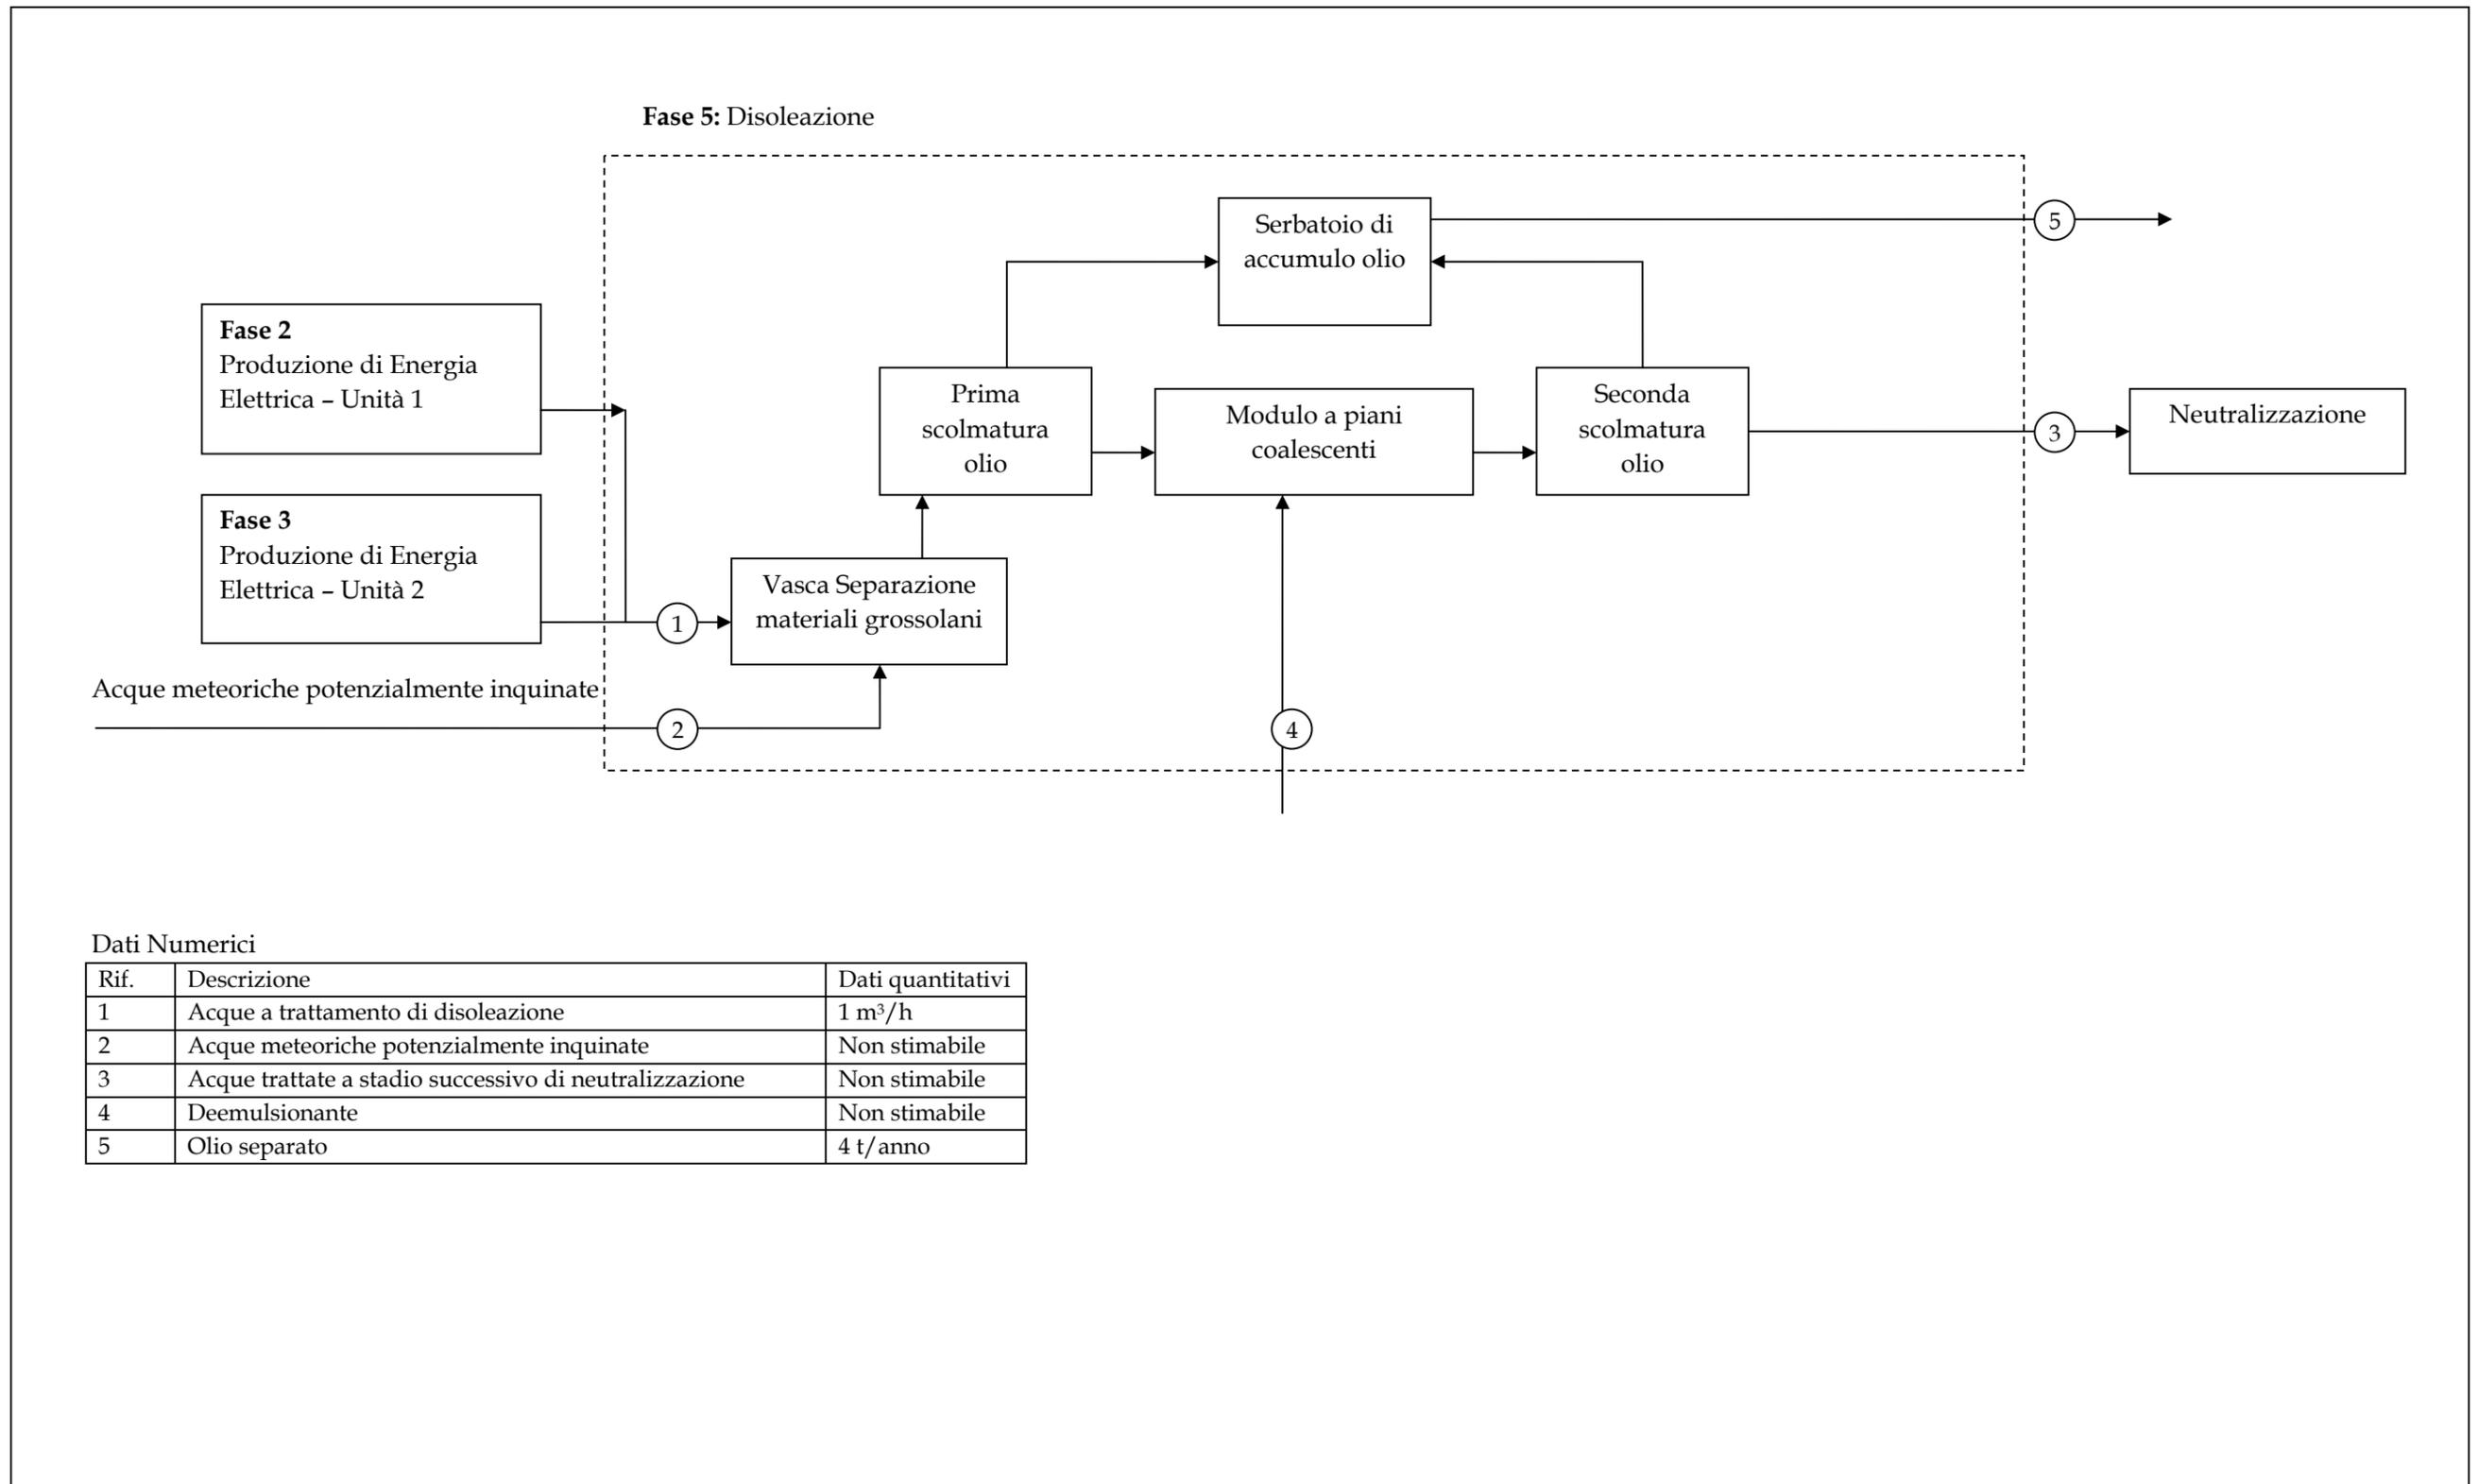

Dati Numerici

Rif.	Descrizione	Dati quantitativi
1	Acque a trattamento di disoleazione	1 m ³ /h
2	Acque meteoriche potenzialmente inquinate	Non stimabile
3	Acque trattate a stadio successivo di neutralizzazione	Non stimabile
4	Deemulsionante	Non stimabile
5	Olio separato	4 t/anno

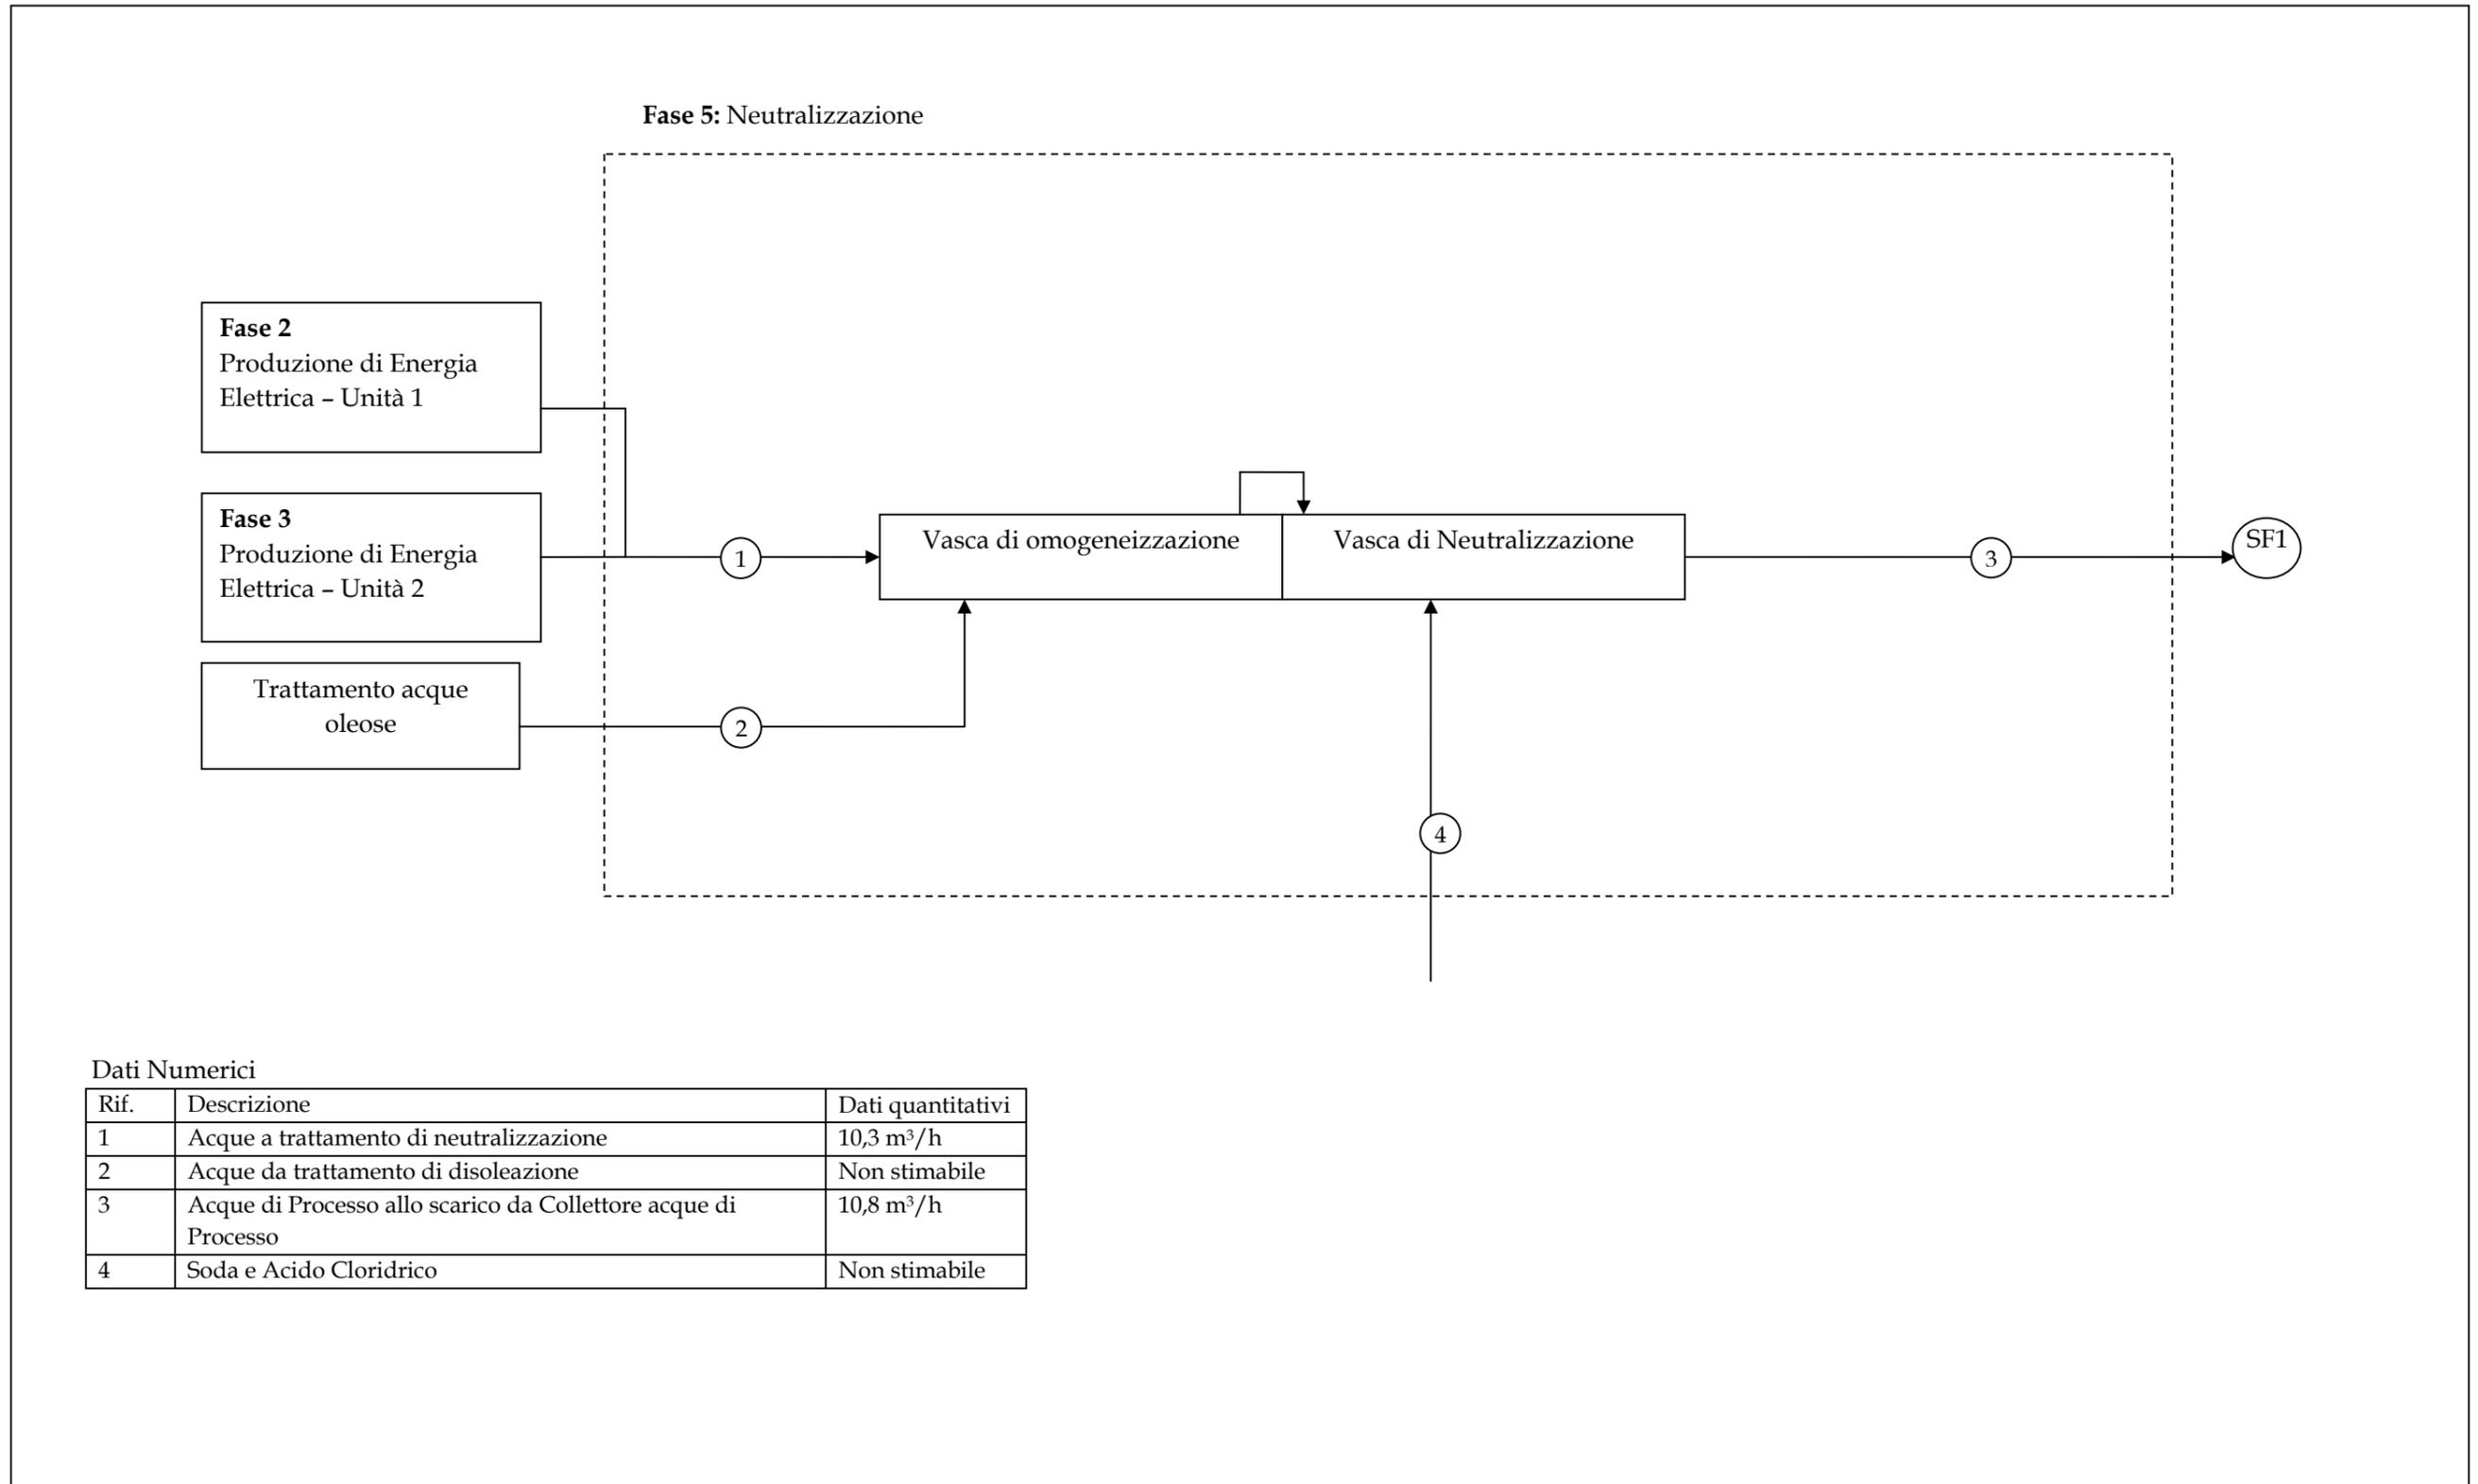

Dati Numerici

Rif.	Descrizione	Dati quantitativi
1	Acque a trattamento di neutralizzazione	10,3 m ³ /h
2	Acque da trattamento di disoleazione	Non stimabile
3	Acque di Processo allo scarico da Collettore acque di Processo	10,8 m ³ /h
4	Soda e Acido Cloridrico	Non stimabile