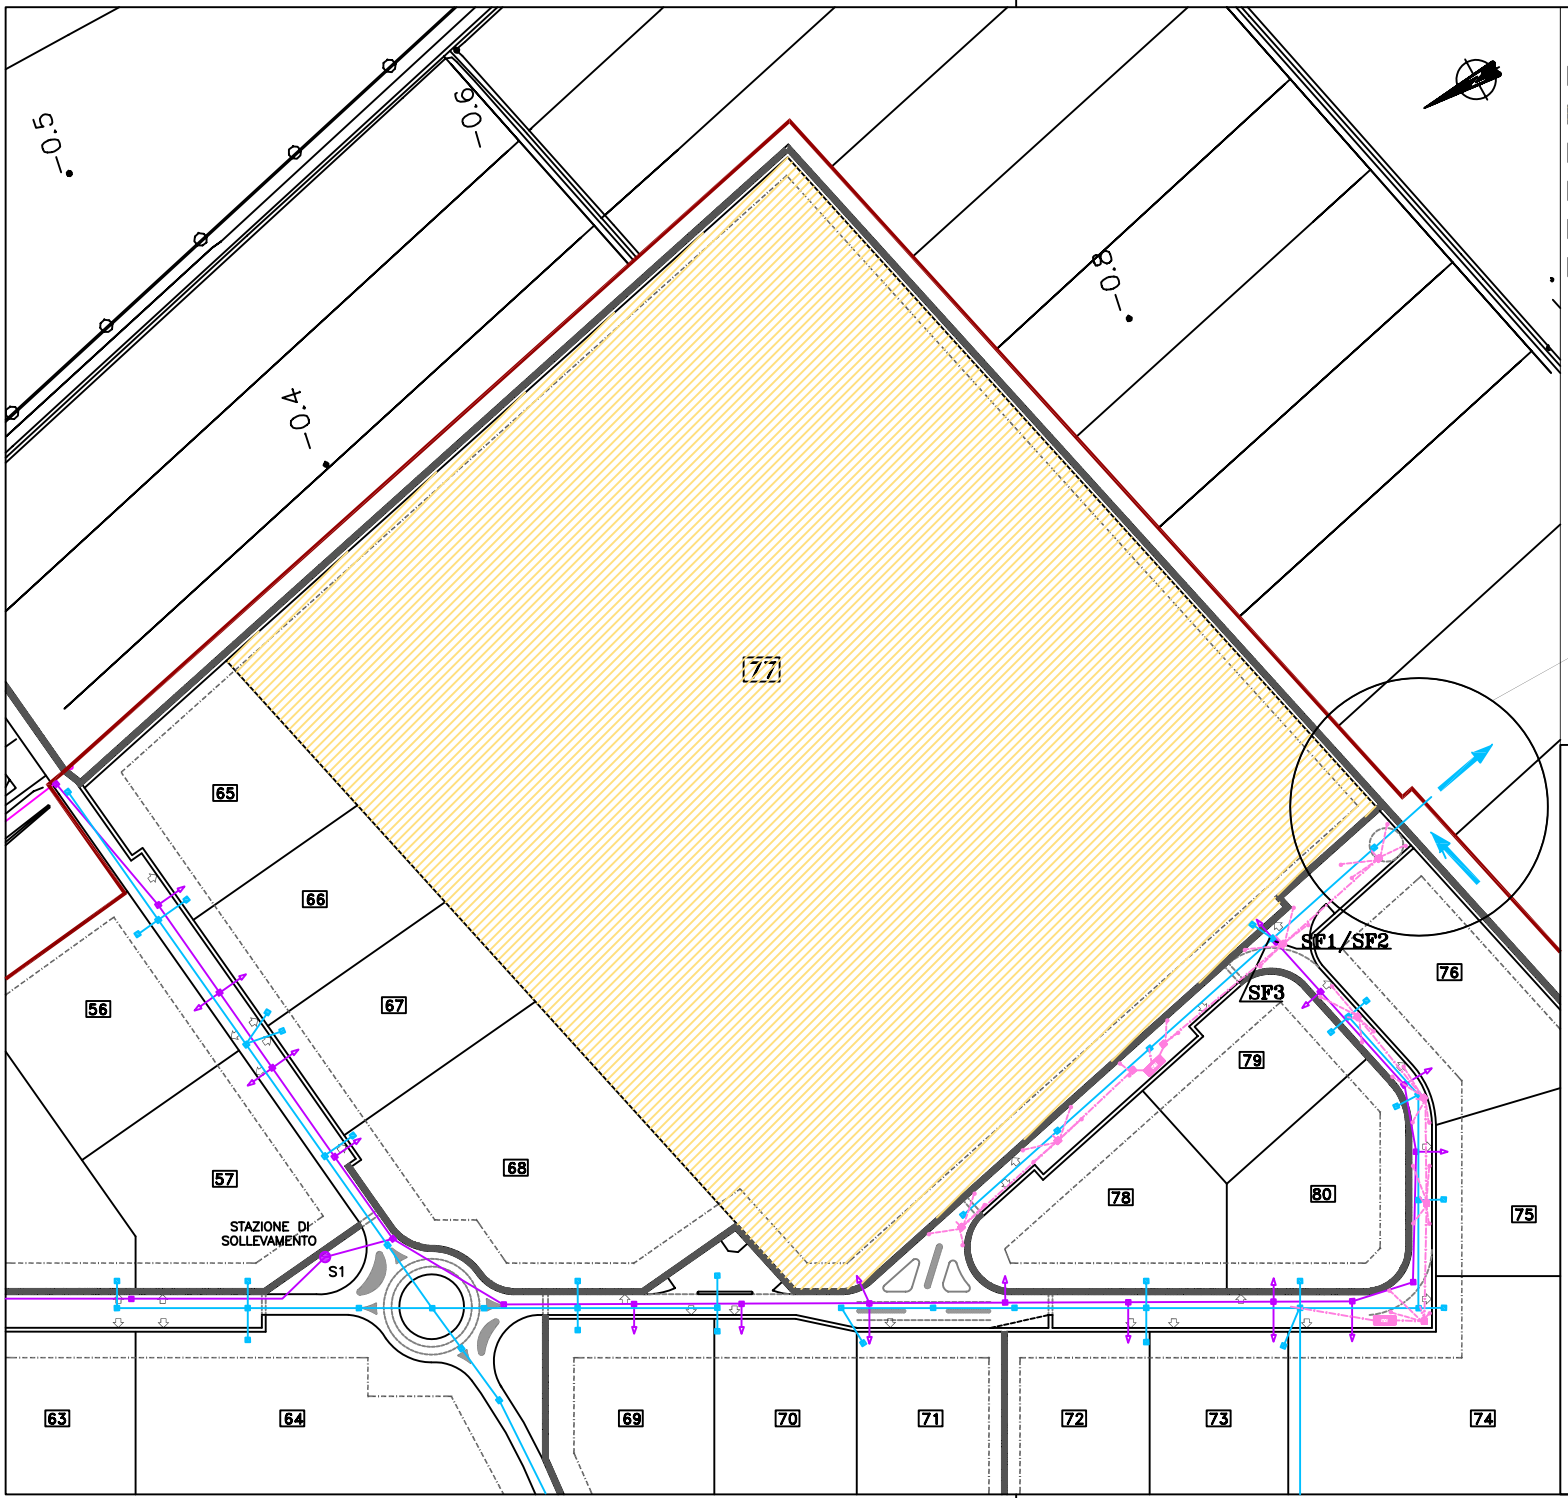

Legenda:

PIANO PER GLI INSEDIAMENTI PRODUTTIVI " CANTARANA 2"
STRALCIO TAVOLA N. 2.1.4 – PLANIMETRIA GENERALE

- Limite area del Piano per gli Insediamenti Produttivi (PIP)
- Area impianto
- 78 Numerazione lotti
- Rete acque bianche e pozzetti
- Rete acque nere e pozzetti
- Direzione di collettamento acque bianche al Canale di Cuori
- Linea caditoia
- Impianto di trattamento acque di dilavamento

SIGLA	X	Y
SF1/SF2	[illegible]	[illegible]
SF3	[illegible]	[illegible]

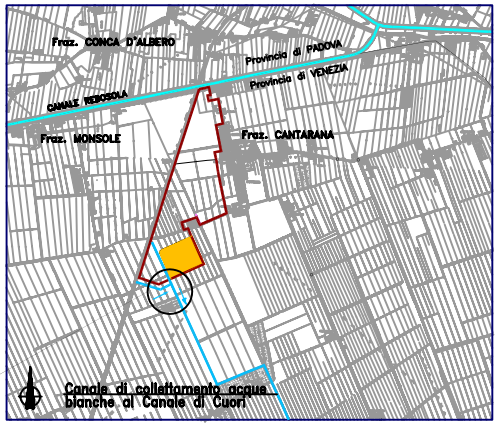

Idroelettrica Lombarda Srl
Member of the BKW Group

Comune di Cona

connessa	data: Ottobre 2008	n°	redatto: PRD
elaborato n°: Tav.B.21_2	scala: 1:2000	revisione: 0.0	controllato: PRG
			approvato: AD

oggetto

Domanda di autorizzazione integrata ambientale per una centrale a ciclo combinato da 800 MW nel comune di Cona (VE)

titolo

Planimetria delle reti per lo smaltimento acque

Poly Project