
 Eni S.p.A. Divisione Refining & Marketing	CLIENTE Eni S.p.A Divisione Refining & Marketing	 Snamprogetti		
	LOCALITA' Sannazzaro de' Burgondi (PV)	Commissa 317700	UNITA' 00	
	PROGETTO IMPIANTO EST ED UNITA' ASSOCIATE	SPC. No.	00-ZA-E-85503	
		AUTORIZZAZIONE INTEGRATA AMBIENTALE All.n.09-Sch.C/IV-Fg. 1 di 1		Rev. 00

ALLEGATO N.09 - SCHEDE C QUATER

PLANIMETRIA MODIFICATA DELLO STABILIMENTO CON INDIVIDUAZIONE DEI PUNTI DI EMISSIONE E TRATTAMENTO DEGLI SCARICHI IN ATMOSFERA

LEGENDA



Layout nuovo "Progetto EST e Unità associate"
Layout Raffineria ENI R&M

**NUOVE SORGENTI DI
EMISSIONE IN ATMOSFERA**

S35 A - Impianto EST (Unità 90)
S35 B/C - Treni 1 e 2 Unità PTU (Unità 90)

S36 - Impianto idrogeno (Unità 95)
S37 - Impianto zolfo (Unità 94)

Allegato C09


Planimetria modificata dello stabilimento
con individuazione dei nuovi punti di
emissione e trattamento degli scarichi
in atmosfera

Autorizzazione Integrata Ambientale
- Integrazione -

ENI S.p.A
Divisione Refining & Marketing


PROGETTO: IMPIANTO EST ED UNITÀ ASSOCIATE
SANNAZZARO DE' BURGONDI (PV)

Snamprogetti

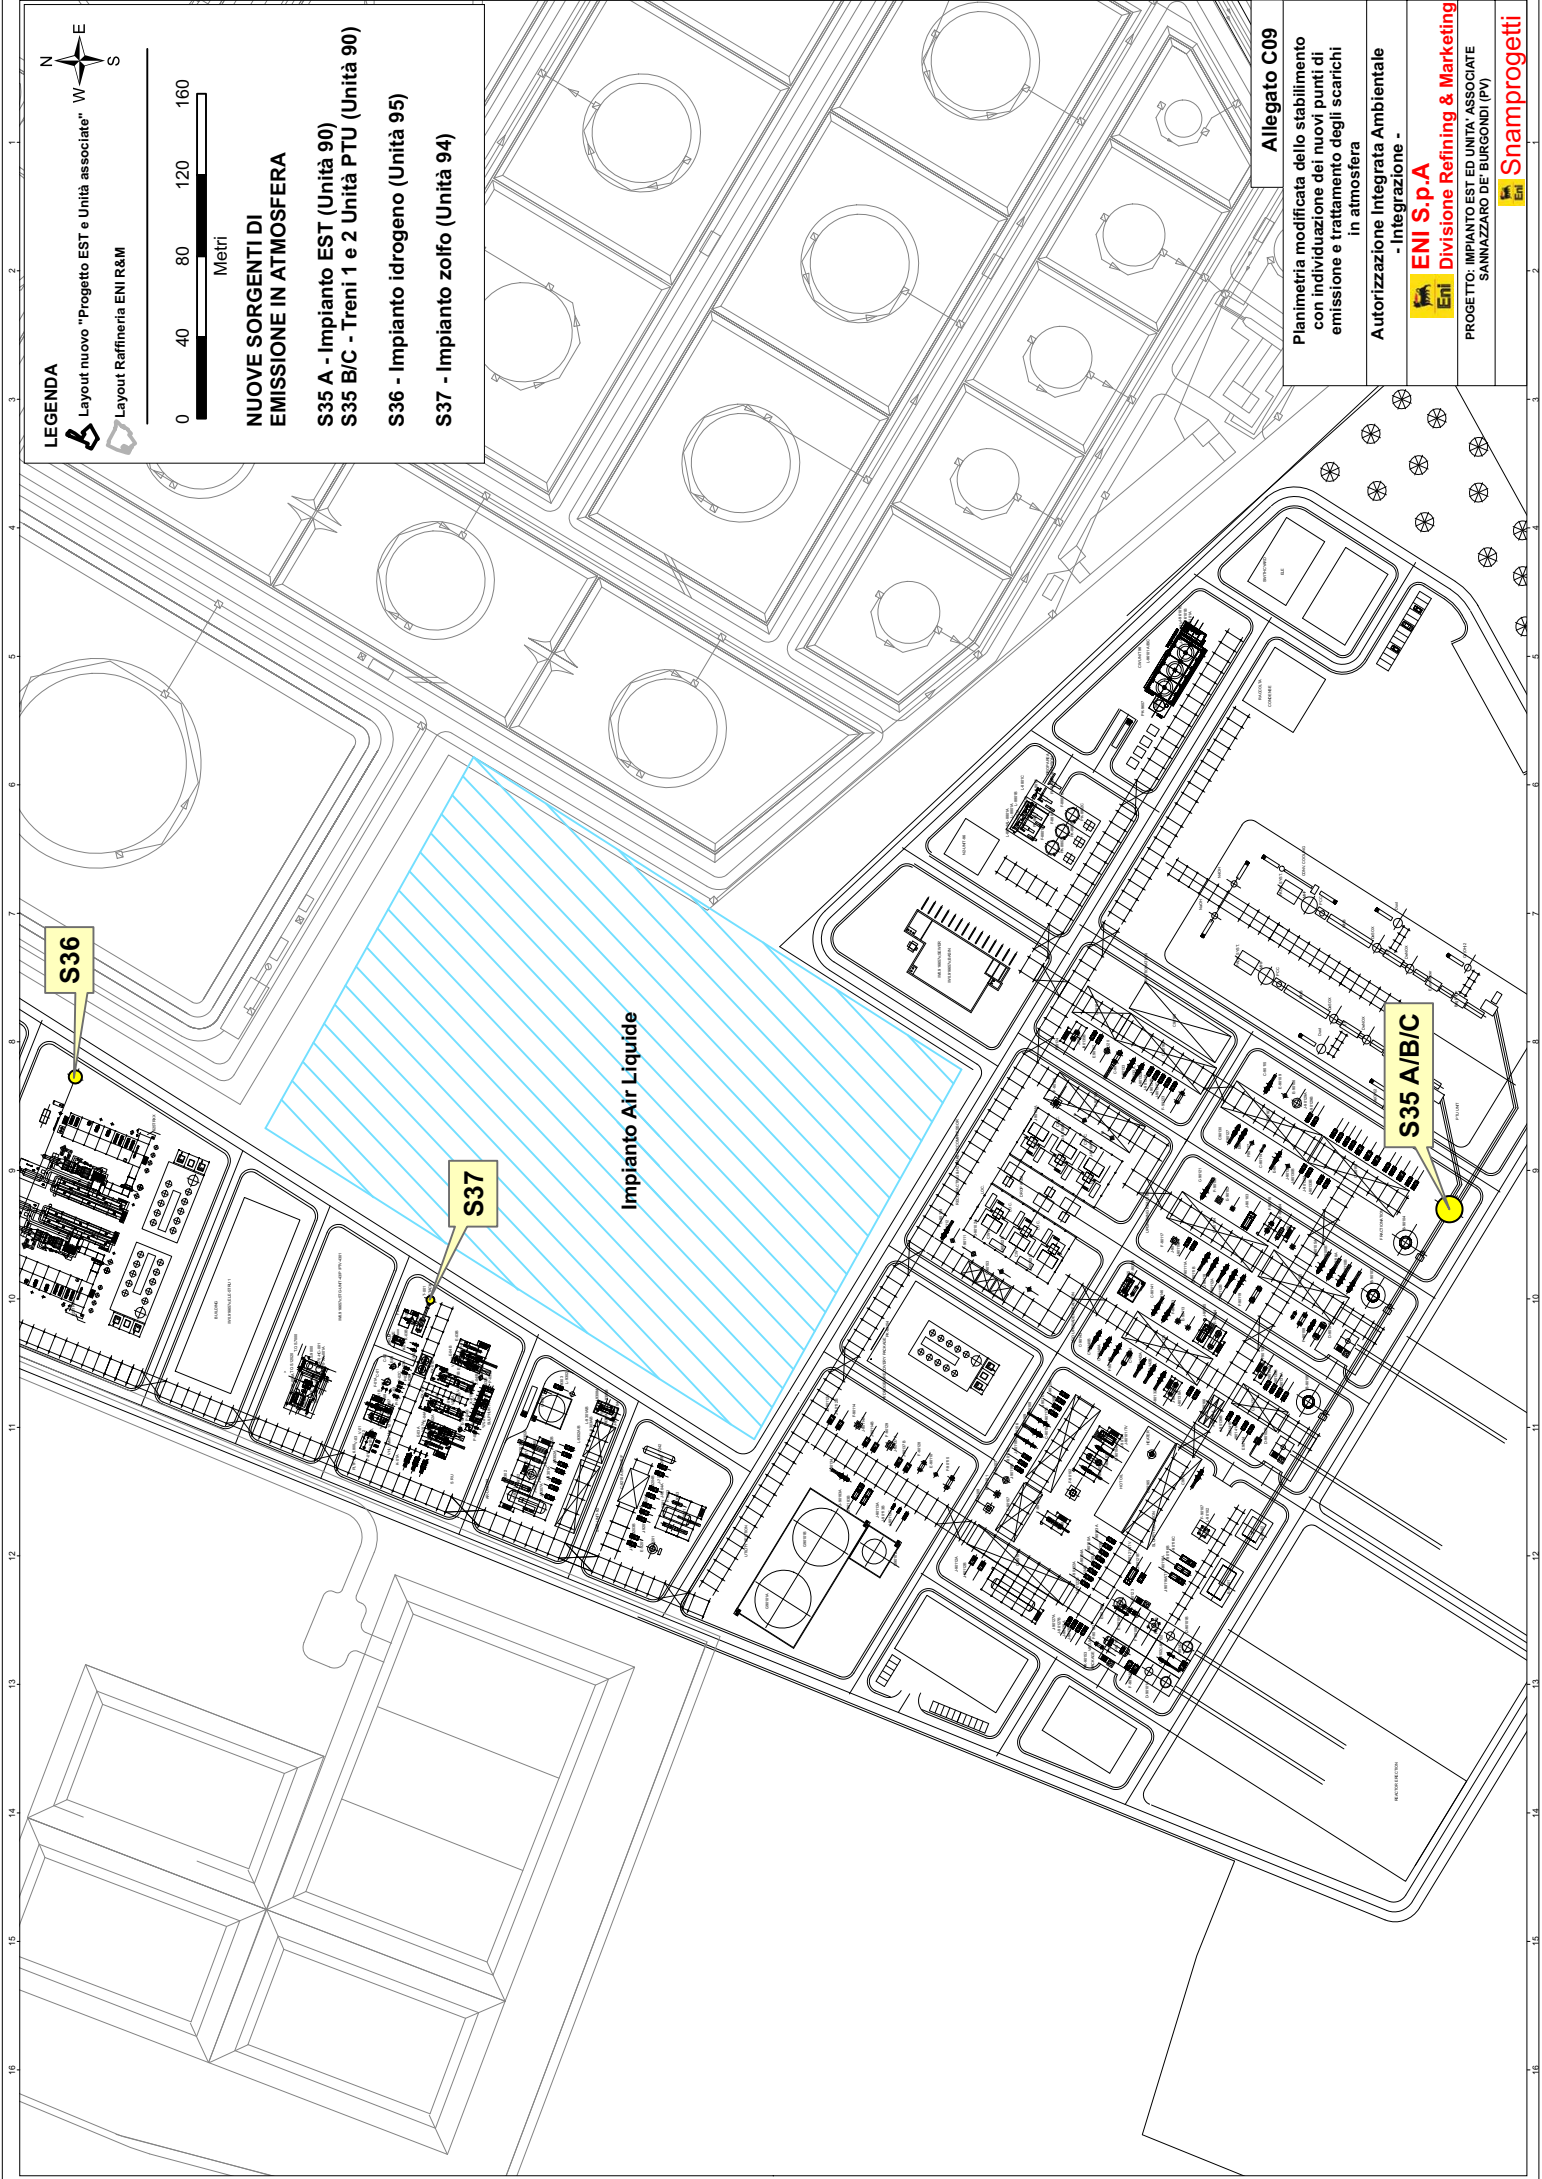


LEGENDA

Layout nuovo "Progetto EST e Unità associate"
Layout Raffineria ENI R&M

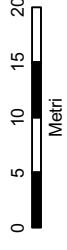

SISTEMI DI TRATTAMENTO FUMI
- UNITA' PTU -

- De SOx (Yellow circle)
- De NOx (Blue circle)
- Bag Filter (Green rectangle)

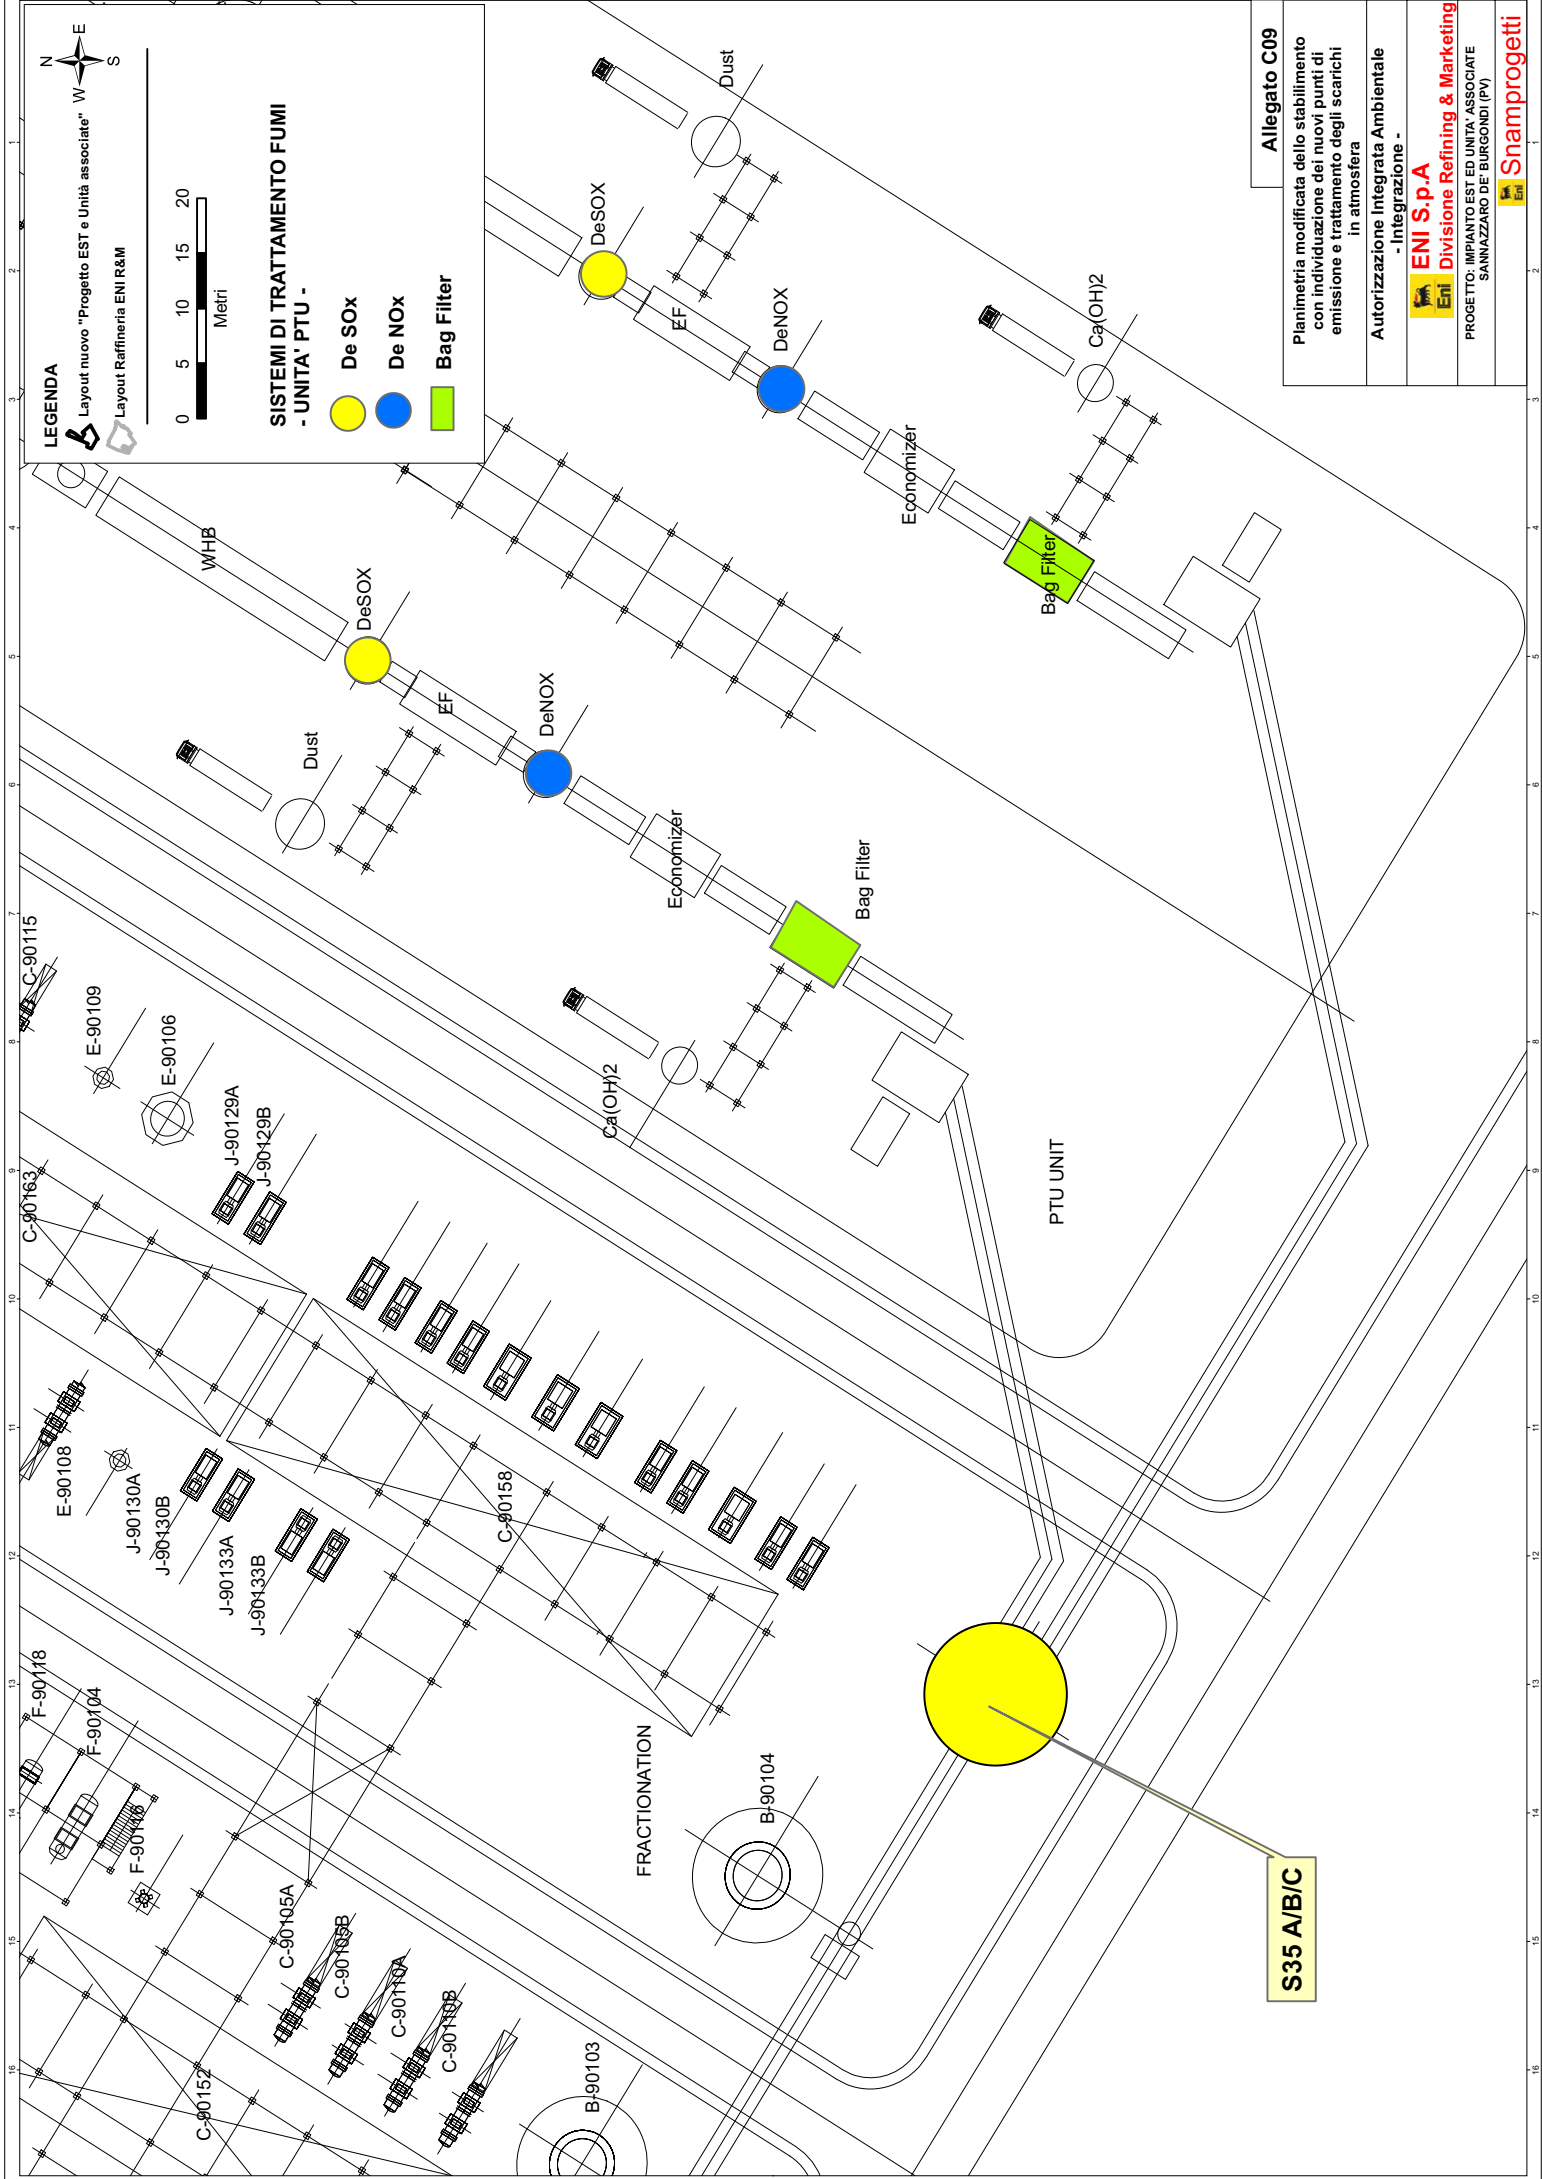

S35 A/B/C

Allegato C09
Planimetria modificata dello stabilimento con individuazione dei nuovi punti di emissione e trattamento degli scarichi in atmosfera
Autorizzazione Integrata Ambientale - Integrazione -
ENI S.p.A
Divisione Refining & Marketing
PROGETTO: IMPIANTO EST ED UNITA' ASSOCIATE
SANMAZZARO DE BURGONDI (PV)
Snamprogetti