

 Eni S.p.A. Divisione Refining & Marketing	CLIENTE Eni S.p.A Divisione Refining & Marketing Raffineria di Sannazzaro		
	LOCALITA' Ferrera Erbognone (PV)	Commessa P31770	UNITA' 00
	PROGETTO IMPIANTO EST ED UNITA' ASSOCIATE	SPC. No.	00-ZA-E-85502

ALLEGATO L


Mappa dei livelli di rumore
in presenza degli interventi di mitigazione
acustica previsti

Livelli di rumore
in dB(A)

<= 35	Dark Green
35 < <= 40	Light Green
40 < <= 45	Yellow-Green
45 < <= 50	Yellow
50 < <= 55	Orange
55 < <= 60	Red-Orange
60 < <= 65	Red
65 < <= 70	Magenta
70 <	Blue

Legenda

-  Edifici Residenziali
-  Edifici Industriali/Comm
-  Sorgente Areale
-  Sorgente Puntuale
-  Ricettori
-  Coperture
-  Muro di cinta/Barriere

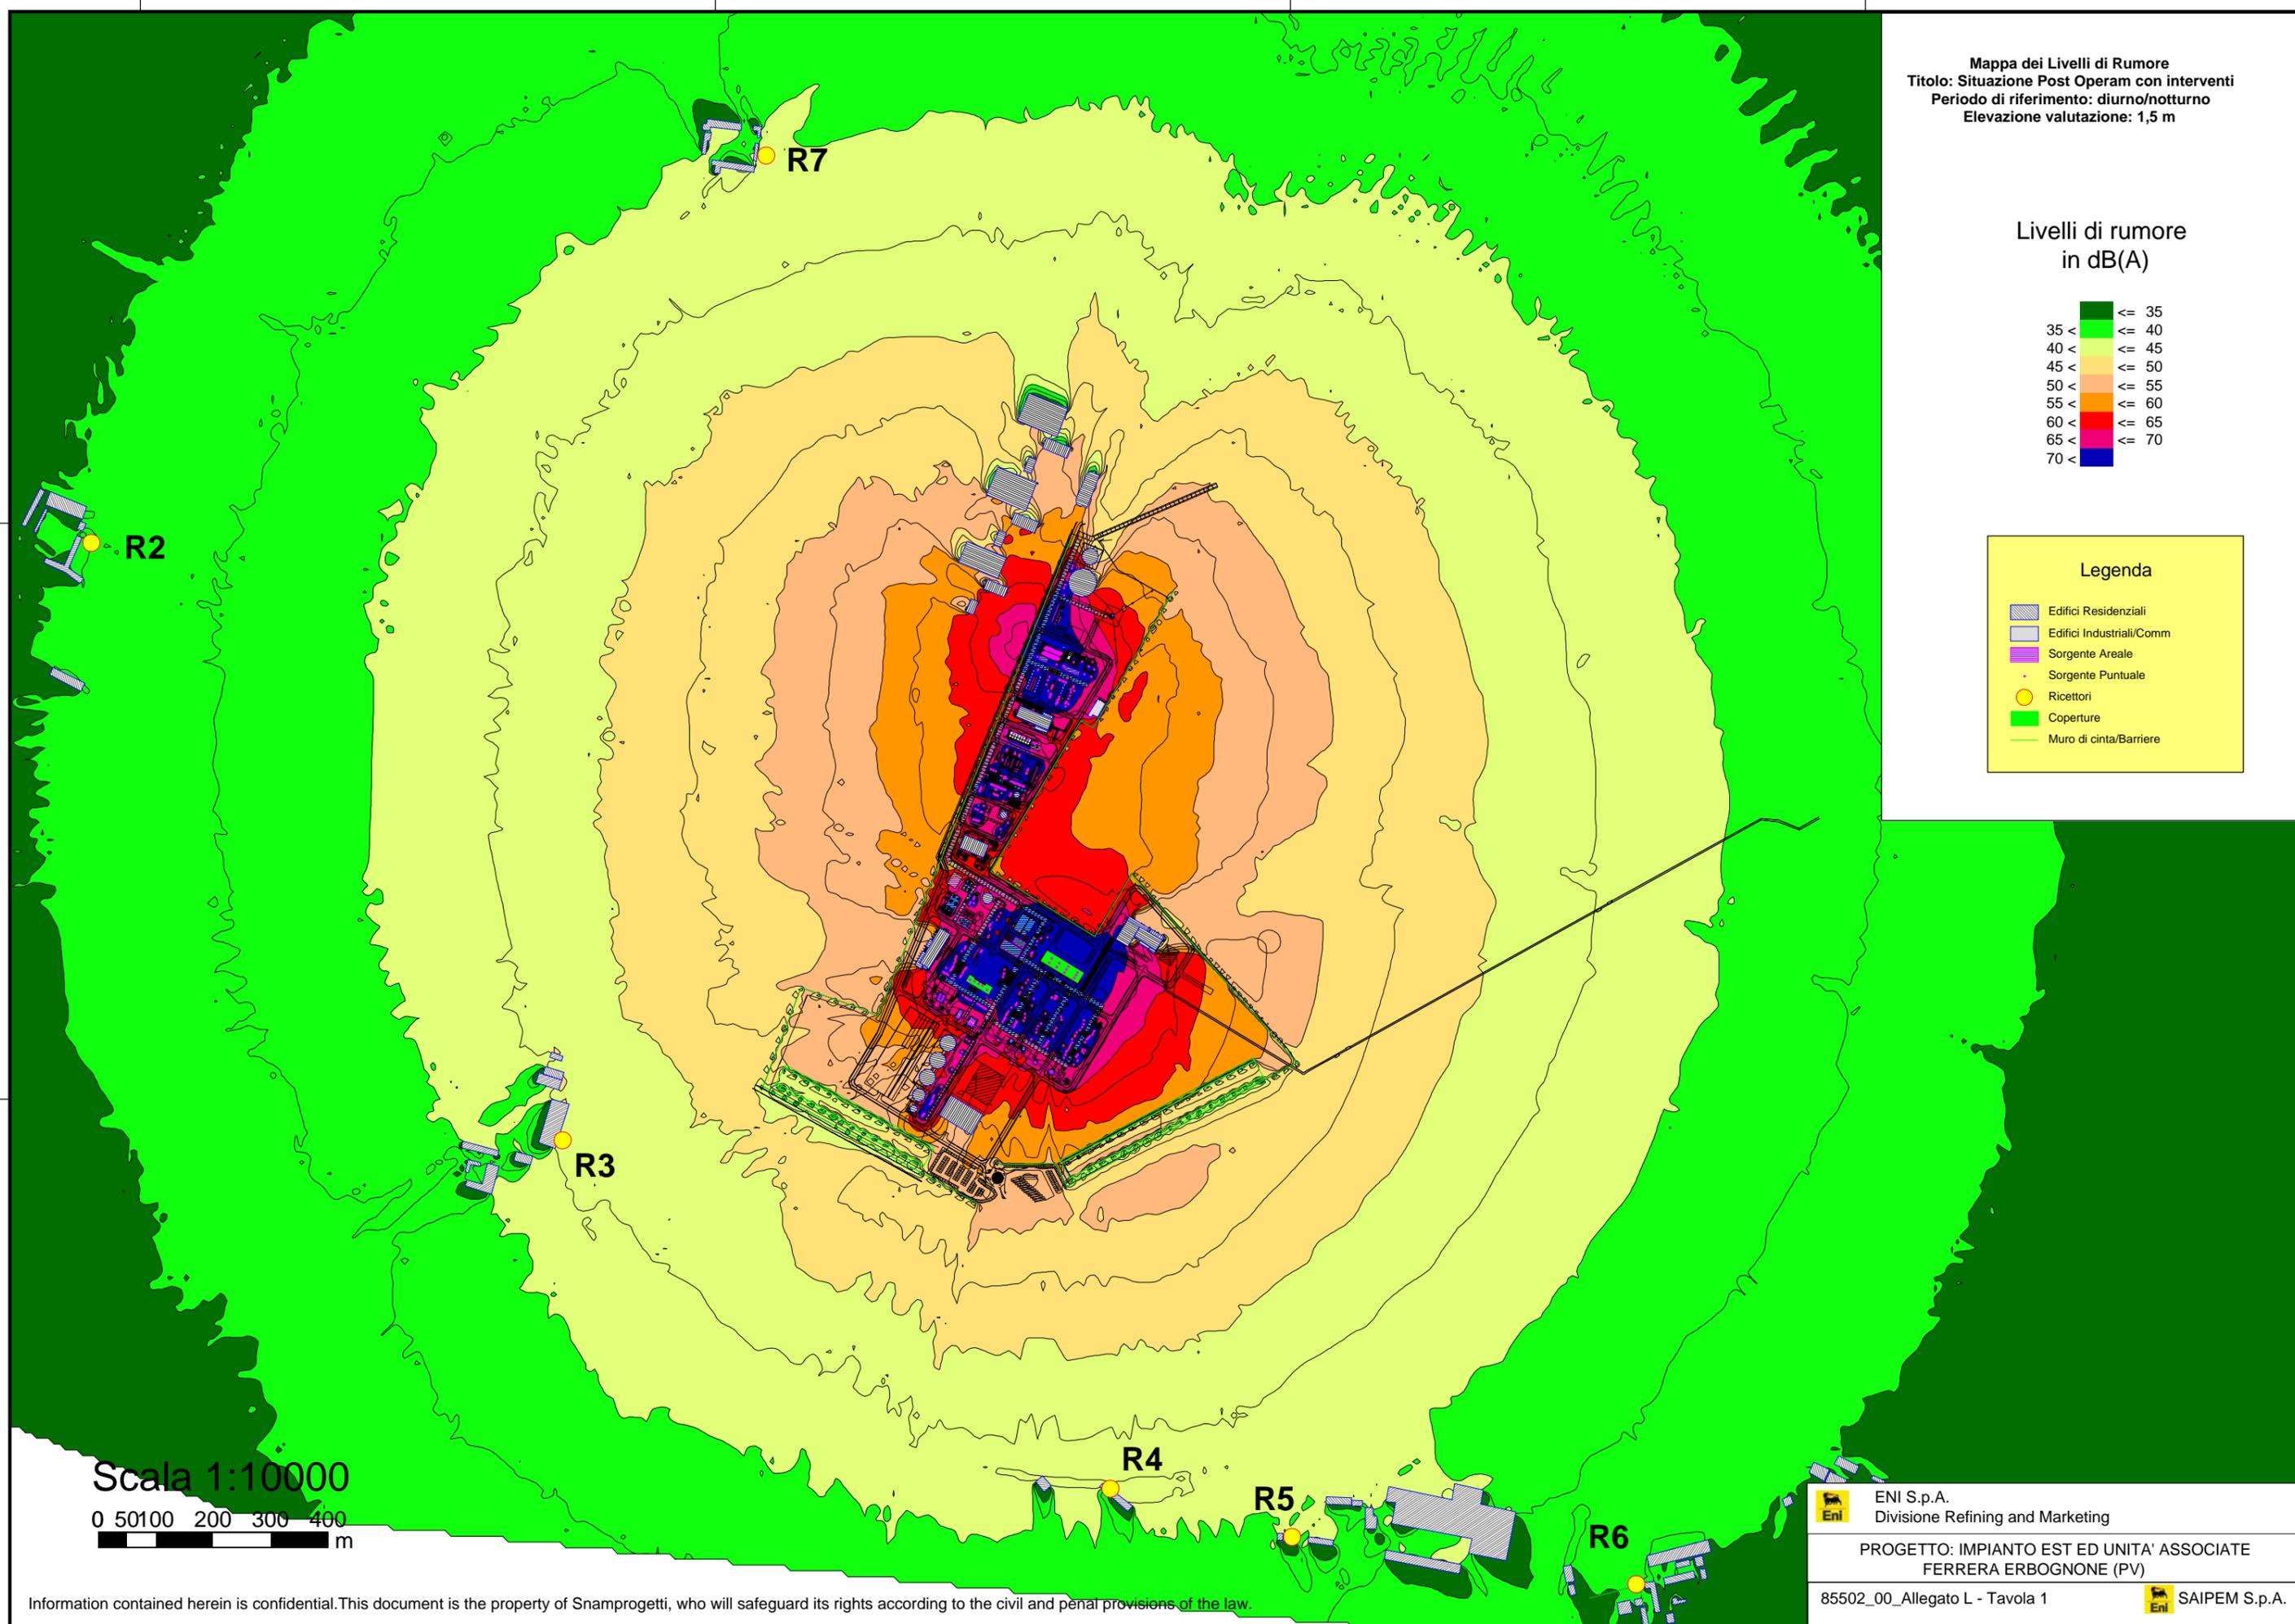

Scala 1:10000



Mappa dei Livelli di Rumore
Titolo: Situazione Post Operam con interventi
Periodo di riferimento: diurno/notturno
Elevazione valutazione: 1,5 m

**Livelli di rumore
in dB(A)**

35 <	<= 35
40 <	<= 40
45 <	<= 45
50 <	<= 50
55 <	<= 55
60 <	<= 60
65 <	<= 65
70 <	<= 70

Legenda

-  Edifici Residenziali
-  Edifici Industriali/Comm
-  Sorgente Areale
-  Sorgente Puntuale
-  Ricettori
-  Coperture
-  Muro di cinta/Barriere

Scala 1:5000



Information contained herein is confidential. This document is the property of Snamprogetti, who will safeguard its rights according to the civil and penal provisions of the law.

 ENI S.p.A.
 Divisione Refining and Marketing

PROGETTO: IMPIANTO EST ED UNITA' ASSOCIATE
 FERRERA ERBOGNONE (PV)

85502_00_Alelgato L - Tavola 2

 SAIPEM S.p.A.