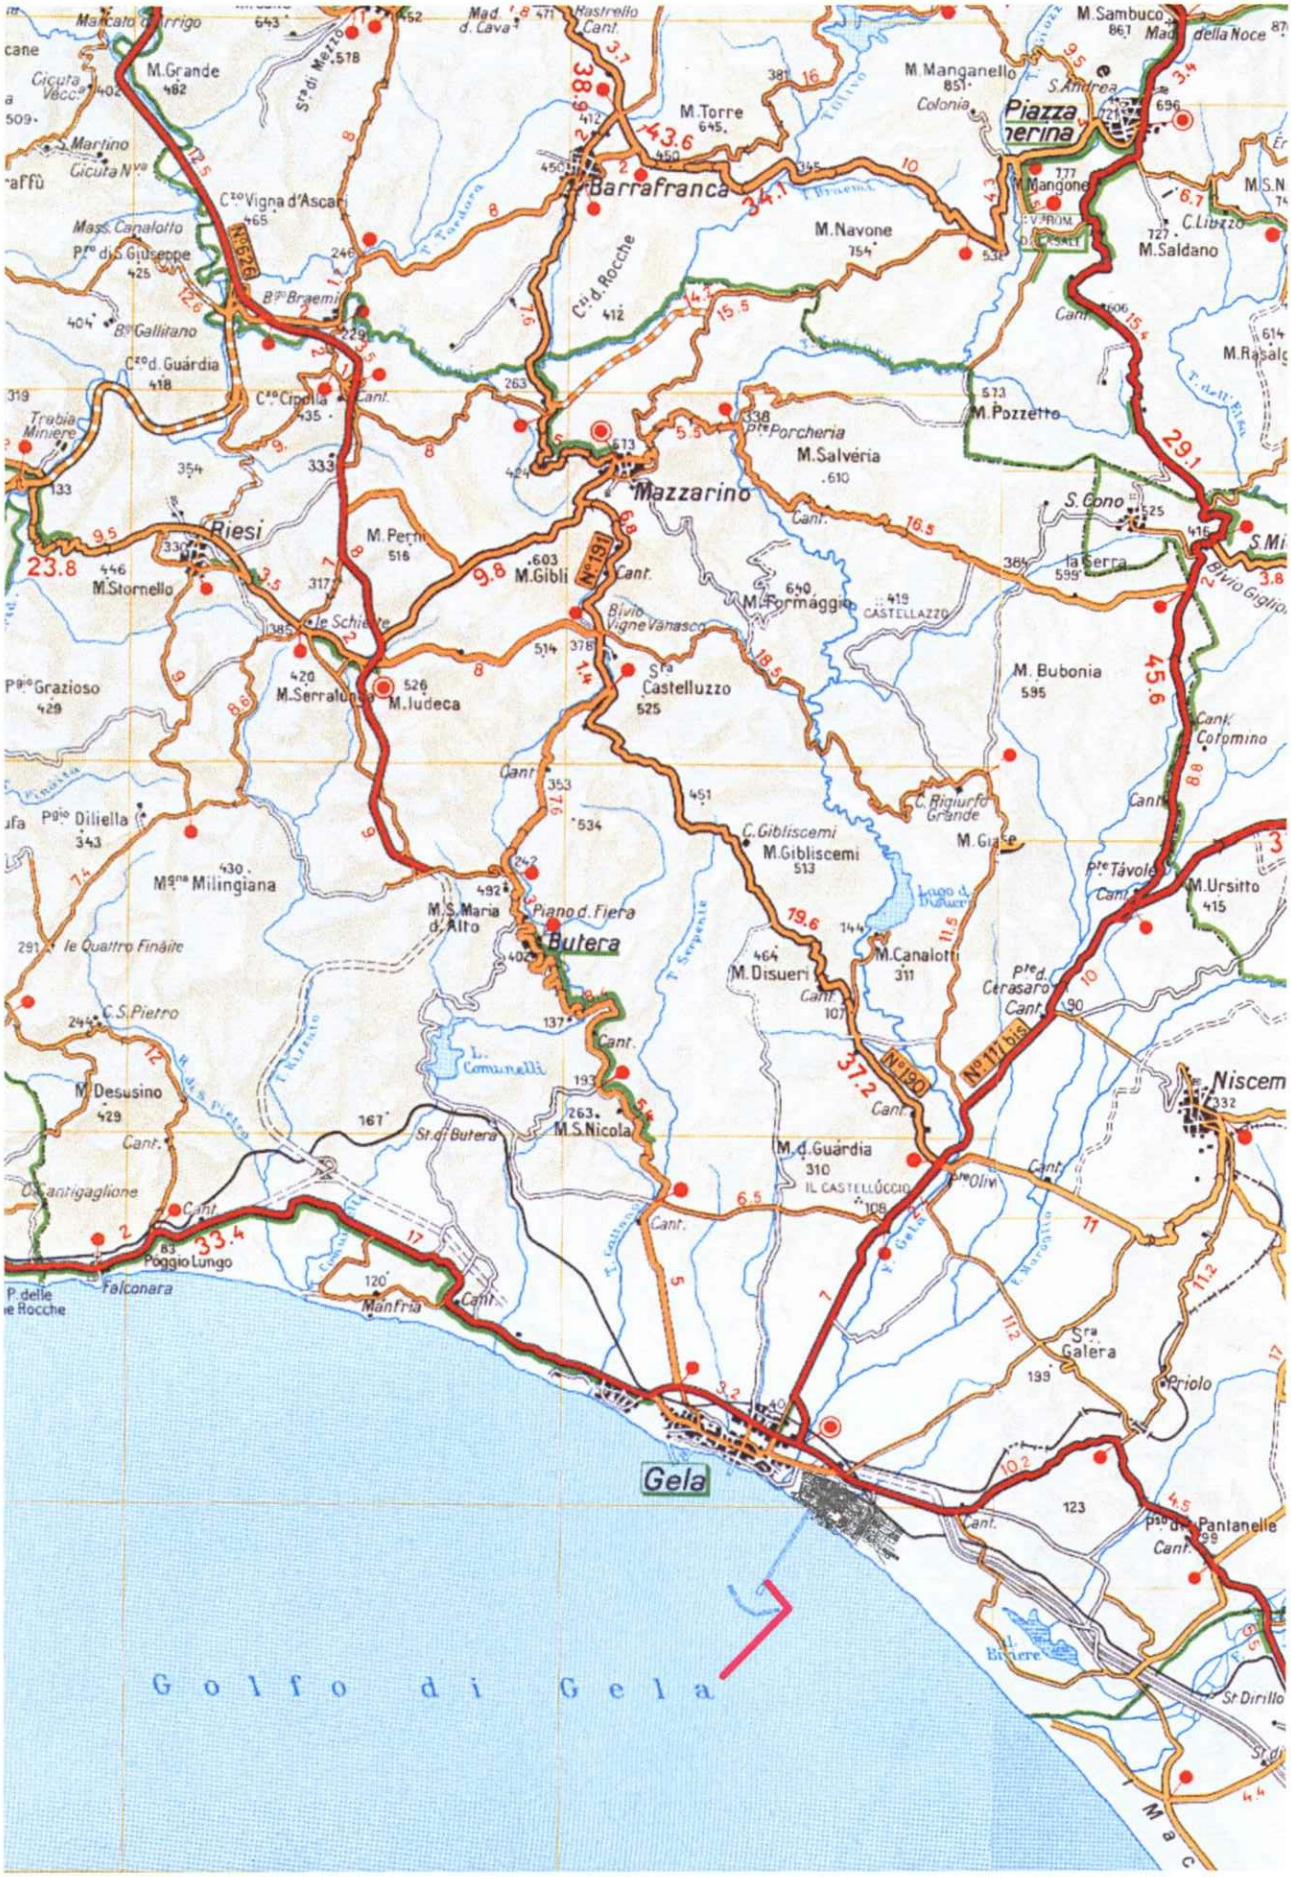Figura 1a Localizzazione della Nuova Condotta 36" (Scala 1:200.000)