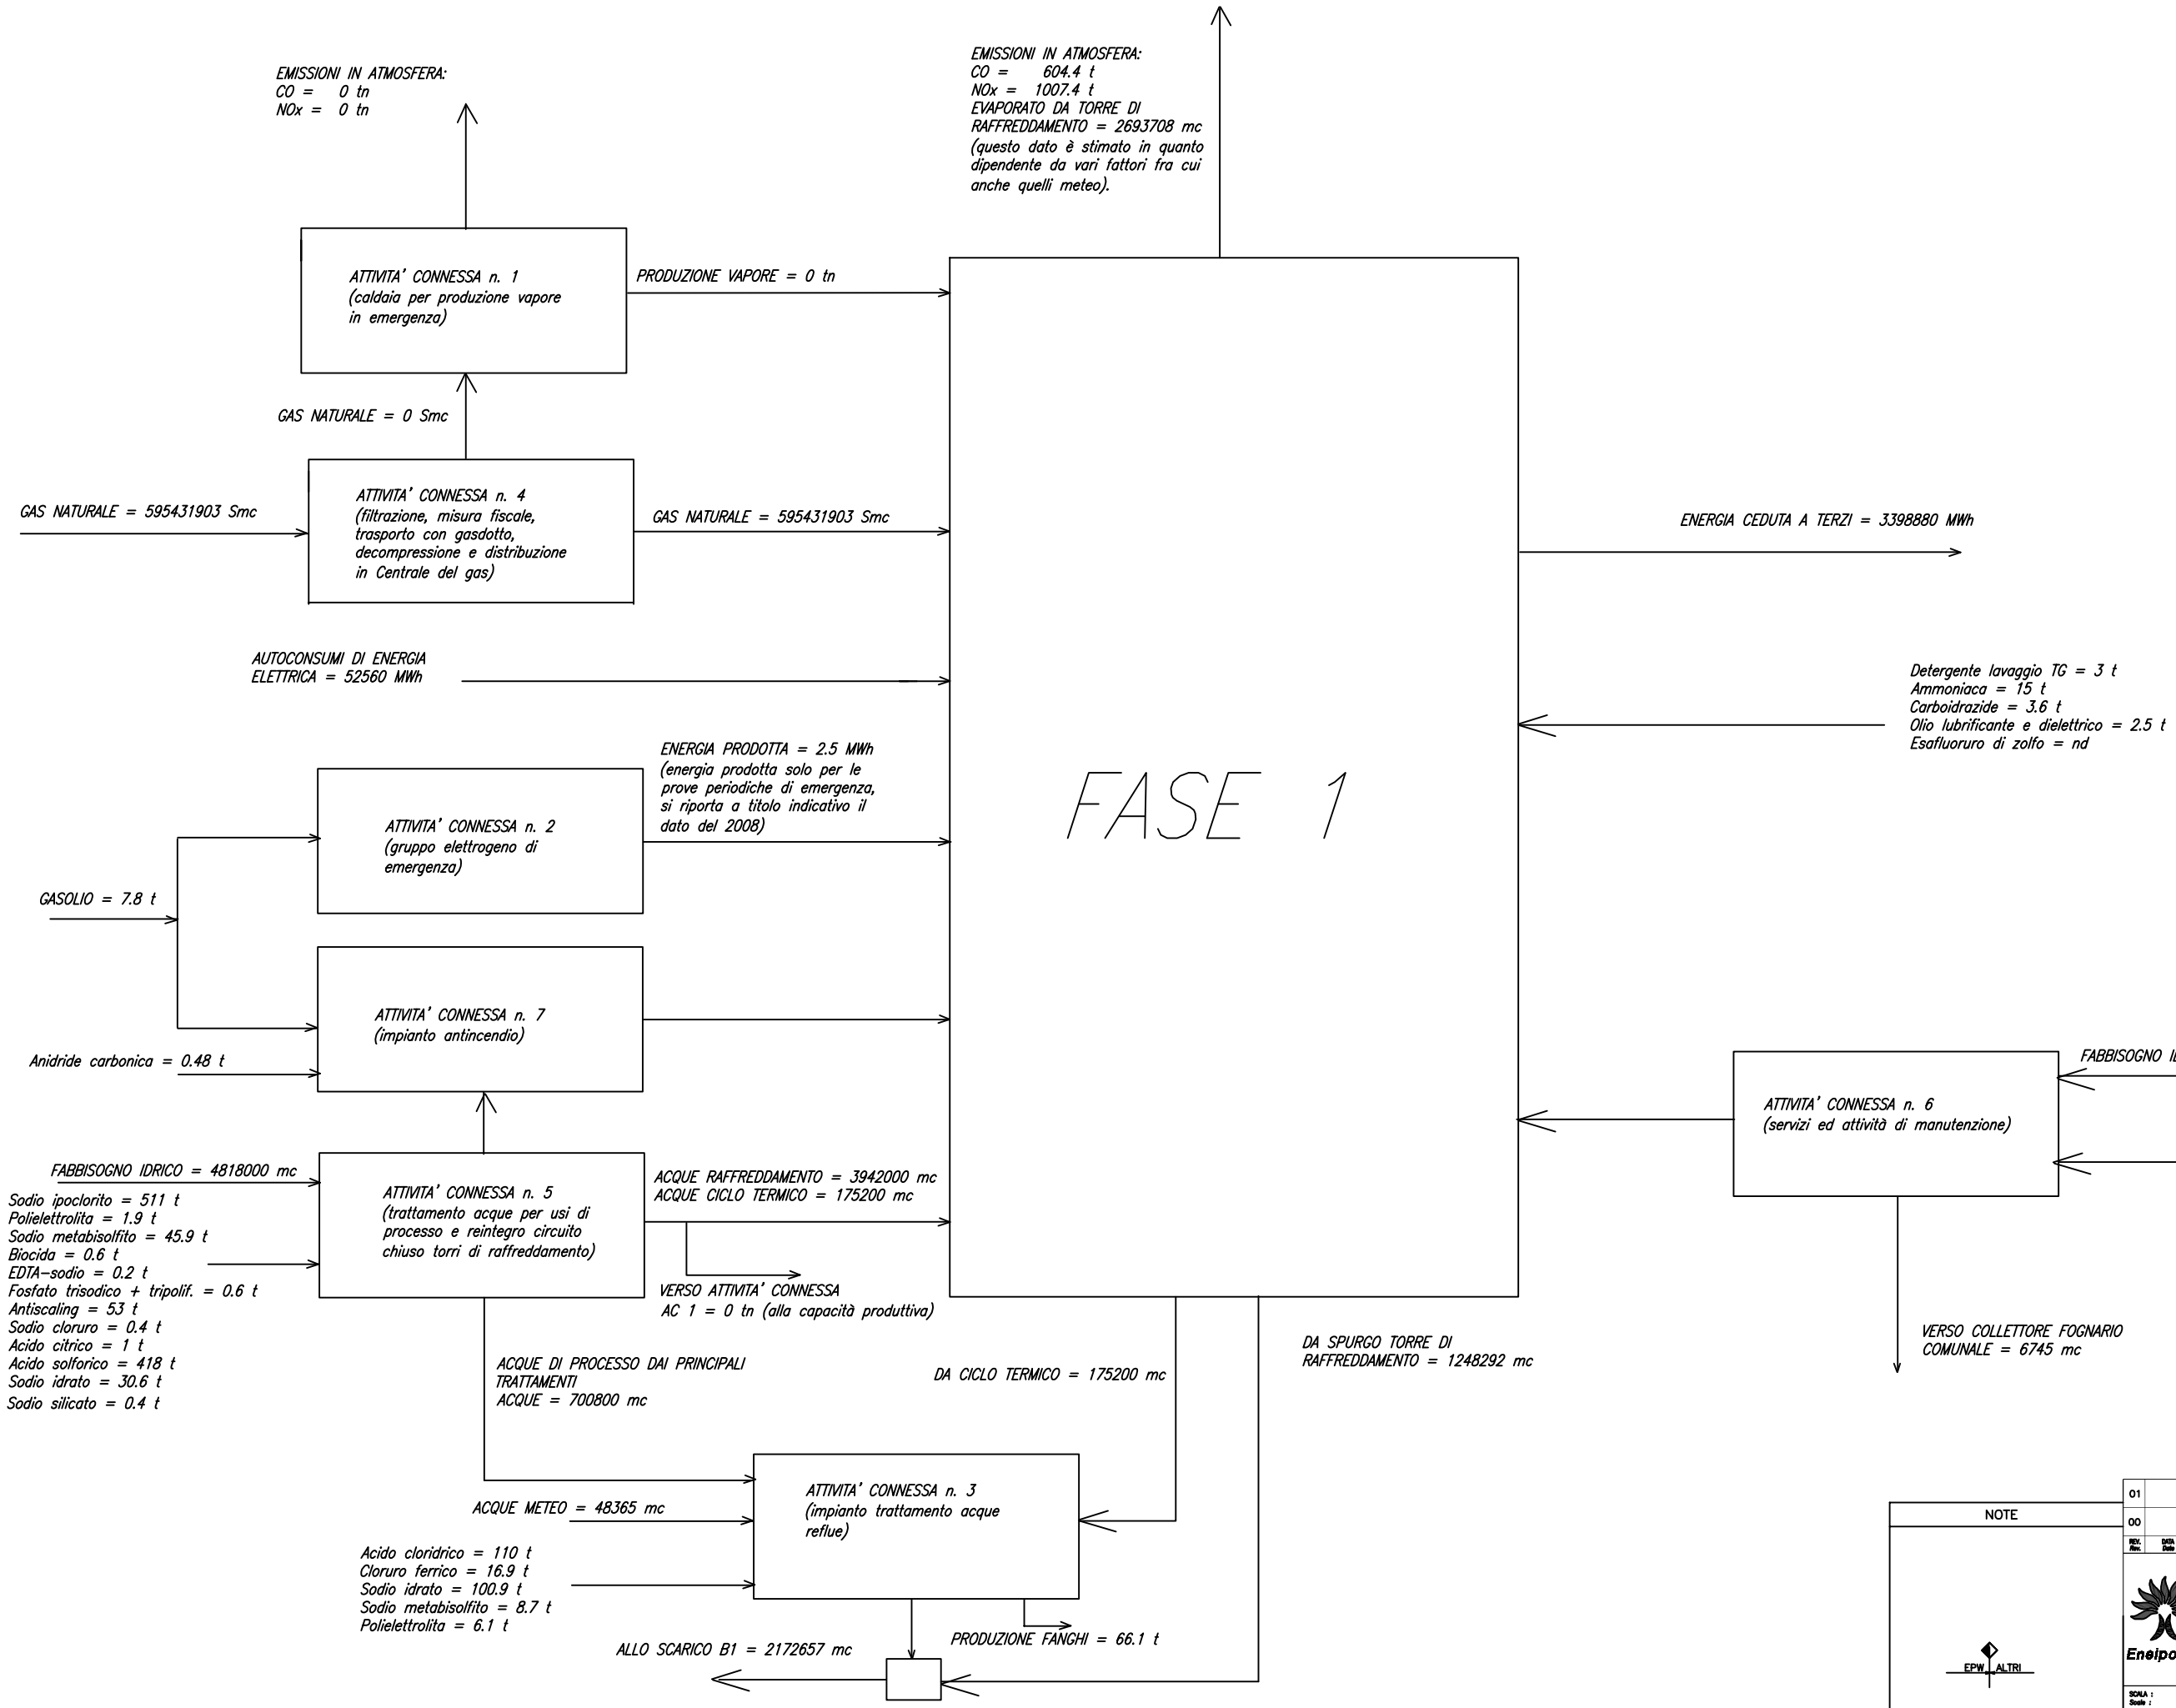

NOTE

EPW ALTRI

REV. Rev.	DATA Date	FASE Phase	SE SI	DESCRIZIONE DELLA REVISIONE Revision description	MOD.REDD Prepared by	COLLABORAZIONE Cooperations							CONTROLLO Checked by	APPROVAZIONE Approved by
01			PR	PRELIMINARE	PRO	IMP	CIV	ELE	MEM	SEC	PRO	PE		
00			TR	PER RICHIESTA D'OFFERTA	PPT PRO	IMP	CIV	ELE	MEM	SEC	PPT PRO	PET		

Enelpower

CLIENTE: Client — Enel Produzione S.p.A.

PROGETTO: Project — C.le Ciclo Comb. Di Santa Barbara 400MW

TITOLO: Title — ALL. 25 _3
SCHEMA A BLOCCHI
ALLA CAPACITA' PRODUTTIVA

SISTEMA System: 92A

SCALA: Scale:

DIS.N.: Dwg No: A0 D J P

NOME FILE: File name

MODIFICHE DI: Replaces dwg no:

SOSTITUISCE DAL: Replaced by dwg no:

Il presente documento appartiene al di ENEL PRODUZIONE S.p.A. e non può essere riprodotto o comunicato a terzi senza il suo consenso. Il presente documento è di proprietà di ENEL PRODUZIONE S.p.A. e non può essere riprodotto o comunicato a terzi senza il suo consenso.