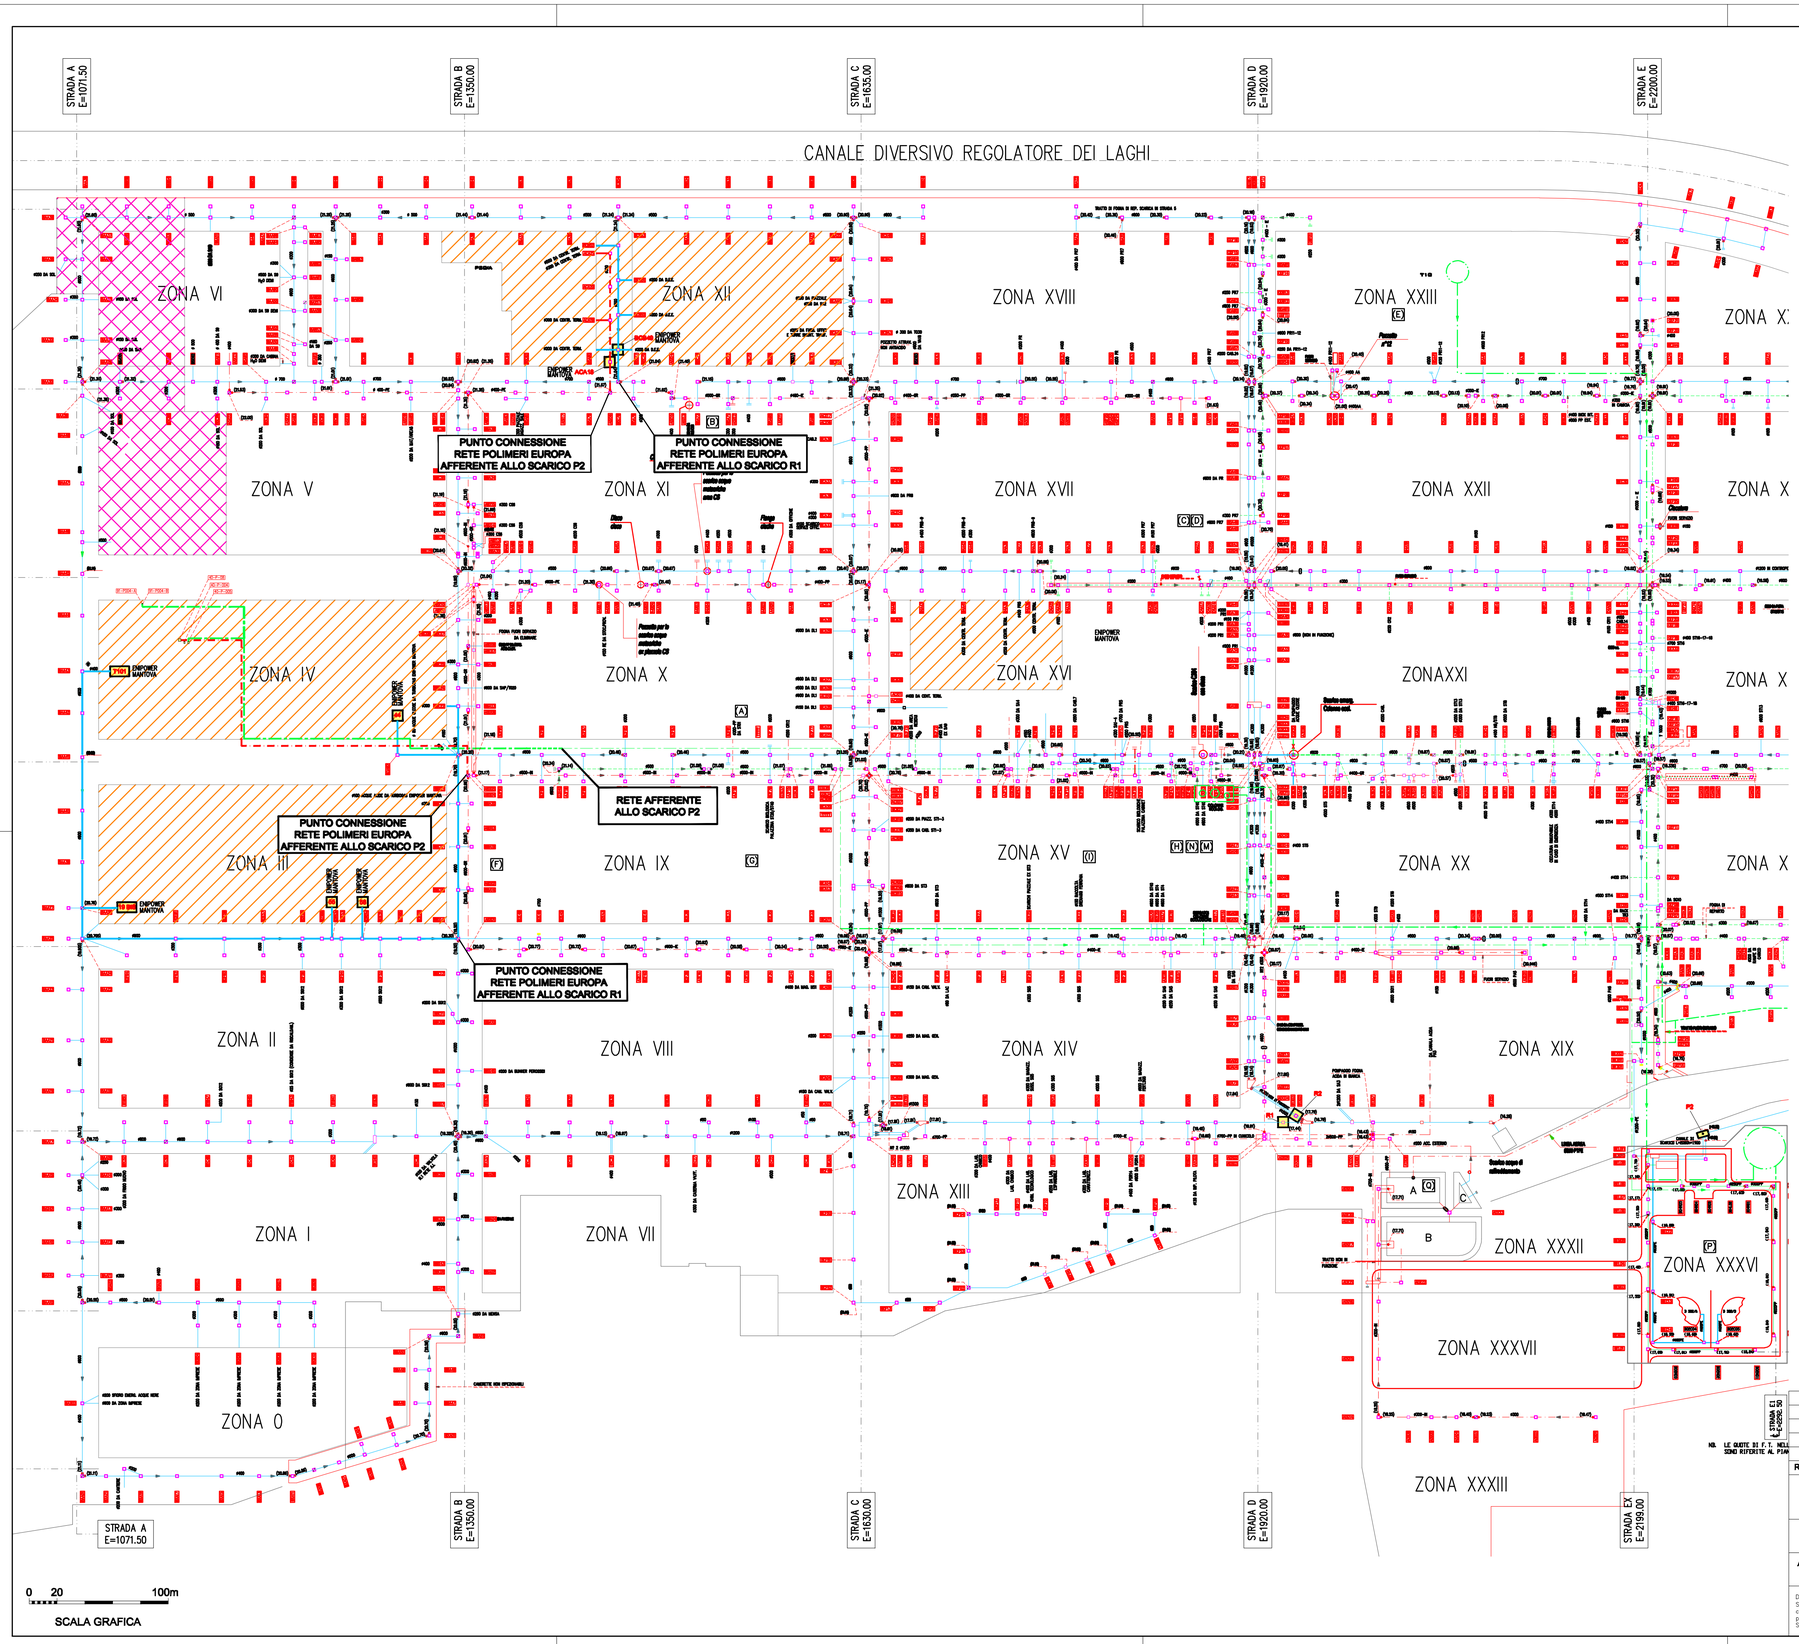

DISEGNI DI RIFERIMENTO – REFERENCE DRAWINGS	N.
ASTA FOGNATURA A NORD E AD EST DEL PR7–8	MIB 3191
ASTA FOGNATURA STRADA "C" DA REP. ST3 A INCROCIO STR. "1"	MIB 2713/1
COLLETTORI FOGNATURE ALL'INCROCIO TRA LE STRADA "1" E "C"	MIB 2497
COLLETTORE PRINCIPALE IN STRADA "1"	S.I.A.F. 1668/B
COLLETTORE IN STRADA "3" FINO A INCROCIO STRADA "E", E DA INCROCIO A CANALE EX SISMA	——— DONATI 779/3
COLLETTORE IN STRADA "D" (TRATTO 2–1)	ME 1819
SEPATATORE ACQUE OLEOSE	MF 5416
DOPPIO COLLETTORE IN STRADA "D"	MN 23266/1
FOGNATURE IN STRADA "H2" PER DA 456 E DA 457	MN 23283
COLLETTORE IN STRADA "D"	MIB 3262
COLLETTORI DELLE BAIE DI CARICO E SCARICO IN STRADA "2"	MF 2580/6
FOGNATURE NEL PIAZZALE CR4 E PORTINERIA	MN 23282
FOGNATURE STRADE "3"–"2"–"E"	MD 1093/3
POTENZIAMENTO FOGNATURA IN STRADA "D"	MIB 5690
PLANIMETRIA FOGNATURE STRADE: "C"–"D"–"E"–"1"–"5"	DONATI 812/1
COLLETTORE STRADA "5" TRA "D" ED "E"	MIB 3637
CAMERETTA DI USCITA DA SALA POMPE N°3	MD 1163/1
RACCORDO TUBAZIONE Ø1300 DA STRADA "D" A COLLETTORE STRADA "1"	——— MN 28968
NUOVO COLLETTORE IN STRADE: "E"–"3"–"1"–"2"–"1"	MF 3431
NUOVA FOGNATURA ACIDA STRADE "D"–"5"–"B"	MN 23280
AMPLIAMENTO RETE FOGNATURA ANTIACIDA TRA LE ZONE V–VI–XI–XII STRADA "5"–"B"	——— MIH 9346
COLLETTORI FOGNA BIANCA E ACIDA STRADA "1" – SEZIONI	MIB 2495
FOGNATURA BIANCA STRADE "A"–"B"–"C"–"6" ZONE VI–XII	MN 23279
FOGNATURA STRADA 4	MN 23278
CANALE DI SCARICO IMPIANTO BIOLOGICO AL SISMA	
PLANIMETRIA FOGNATURE IMPIANTO BIOLOGICO	
PLANIMETRIA FOGNATURE STRADA 3	MN 29012/002
PLANIMETRIA FOGNATURE STRADA E TRA 3&4	
PLANIMETRIA FOGNATURE IMPIANTO BIOLOGICO	MN 50124/029

COORDINATE GAUSS BOAGA		
ACA 18	N = 5001182.3617	E = 1644617.5556
BCB 49	N = 5001182.2926	E = 1644628.0430
T101	N = 5001355.5525	E = 1644238.7992
55	N = 5001137.3806	E = 1644183.4831
58	N = 5001118.7930	E = 1644195.6395
44	N = 5001171.0703	E = 1644321.4648
19 bis	N = 5001258.5106	E = 1644099.8796
R1	N = 5000478.9355	E = 1644425.0948
R2	N = 5000473.8475	E = 1644434.0624
P2	N = 5000222.0340	E = 1644583.0791

(A)	RECUPERO DELLA SOLUZIONE DI CLORURO DI ALLUMINIO DA RESIDUI ACIDI (REPARTO ST 20)
(C)	IMPIANTO ESTRAZIONE FENOLO (REPARTO PR 7)
(D)	STRIPPAGGIO FASI ACQUOSE CON CICLOESANONE E CICLOESANOLO (REPARTO PR 11)
(E)	STRIPPAGGIO ACETONE (REPARTO PR 7)
(F)	VASCHE DI DISOELAZIONE (REPARTO ST 20)
(G)	STRIPPAGGIO ACQUE DI CONDENSA (REPARTO ST 20)
(I)	STRIPPAGGIO ACQUE DI PROCESSO ORGANICHE (REPARTO ST 40)
(L)	VASCHE DI DISOELAZIONE ACQUE DI PROCESSO OLEOSE (COMUNE PER LO STABILMENTO)
(M)	COLONNA DI STRIPPAGGIO ACQUE DI PROCESSO OLEOSE (COMUNE PER LO STABILMENTO)
(N)	STRIPPAGGIO ACQUE CONTENENTI ORGANICI LEGGERI (COMUNE PER LO STABILMENTO)
(P)	IMPIANTO DI TRATTAMENTO BIOLOGICO (COMUNE PER LO STABILMENTO)
(Q)	IMPIANTO EQUALIZZAZIONE E NEUTRALIZZAZIONE ACQUE ACIDE (COMUNE PER LO STABILMENTO)

ENIPOWER MANTOVA

SYNDIAL

SOL

1_ SIMBOLOGIA IDENTIFICAZIONE POZZETTI:

B 3 A 90

- N° PROGRESSIVO POZZETTO
- TIPOLOGIA DIMENSIONALE (VEDI PUNTO 3)
- SIGLA STRADA DI APPARTENENZA
- TIPOLOGIA FOGNATURA (VEDI PUNTO 4)

2_ SIMBOLOGIA IDENTIFICAZIONE LINEE:

- DN TUBAZIONE
- MATERIALE DELLA TUBAZIONE
- ø300–PE
- SENSO DI FLUSSO
- TIPOLOGIA FOGNATURA (VEDI PUNTO 5)

CA= TUBO IN C.A. (OVE NON INDICATO)
PE= TUBO IN POLIETILENE H.D.
GR= TUBO IN GRES CERAMICO
RE= TUBO RESINATO INTERNAMENTE
PP= TUBO IN POLIPROPILENE
AA= TUBO IN AISI 316L
IN= TUBO IN SITUFORM POLIURETANICO
IE= TUBO IN SITUFORM EPOSSIDICO
PTFE= TUBO TEFLONATO

3_ TIPOLOGIA DIMENSIONALE CAMERETTA E/O POZZETTO:

A= 1100x1100
B= 700x700
C= 1300x1300
D= 1650x1650
E= 1200x1200
F= 1000x1000
G= POZZETTO IN C.A. CON BARILOTTO IN PP
X= POZZETTO NON RILEVATO O DI DIMENSIONI SPECIALI
H= 1300x1800
I= 1300x2400
L= 900x900
M= 700x500
P= 1100x1400
Q= 1400x1400
R= 1500x1500

4_ TIPOLOGIA FOGNATURE:

A= FOGNATURA DI PROCESSO ACIDA
B= FOGNATURA DI RAFFREDDAMENTO
O= FOGNATURA DI PROCESSO OLEOSA

= FOGNATURA DI RAFFREDDAMENTO
= FOGNATURA DI PROCESSO ACIDA
= FOGNATURA DI PROCESSO OLEOSA
= COLLETTORE AEREO FOGNA DI PROCESSO OLEOSA
= COLLETTORE AEREO FOGNA DI PROCESSO OLEOSA (T 10)
= PUNTI PER IDENTIFICAZIONE QUOTA FONDO TUBO
= POZZETTI CON TUBO PASSANTE
= POZZETTI DI VARIAZIONE DN TUBO
= CAMERETTE ANTISCOPPIO

5_ LEGENDA:

= FOGNATURE NON IN FUNZIONE

= SETTO DI SEPARAZIONE FLUSSO

= PUNTO CONTROLLO – DETERMINAZIONE n° 1259

NB. LE QUOTE SI F.T. NELL... SONO RIFERITE AL PIAN...

Revisione	Data	DESCRIZIONE	Elaborato	Verificato	Approvato
0	11-06-10	PRIMA EMISSIONE	Albizzati	Pittini	Turchi

enipower mantova

Comm. N° IV-MN01-1000

STABILIMENTO DI MANTOVA

ALLEGATO B21-E: PLANIMETRIA DELLE RETI FOGNARIE, DEI SISTEMI DI TRATTAMENTO, DEI PUNTI DI EMISSIONE DEGLI SCARICHI LIQUIDI - RETI FOGNARIE AFFERENTI AGLI SCARICHI R1 E P2

Disegno di proprietà della EniPower Mantova S.p.A. Senza autorizzazione scritta della stessa non potrà essere comunque utilizzato per la costruzione dell'oggetto rappresentato, né venire comunicato a terzi o riprodotto. La Società proprietaria tutela i propri diritti a rigore di legge.

URS Italia

Dis.N° MN-1000-ZB-B-99801 | Fg. 1 di 1

Scala 1:2.000 | File 02W01

A1