Allegato B19

PLANIMETRIA DELL'APPROVVIGIONAMENTO
E DISTRIBUZIONE IDRICA

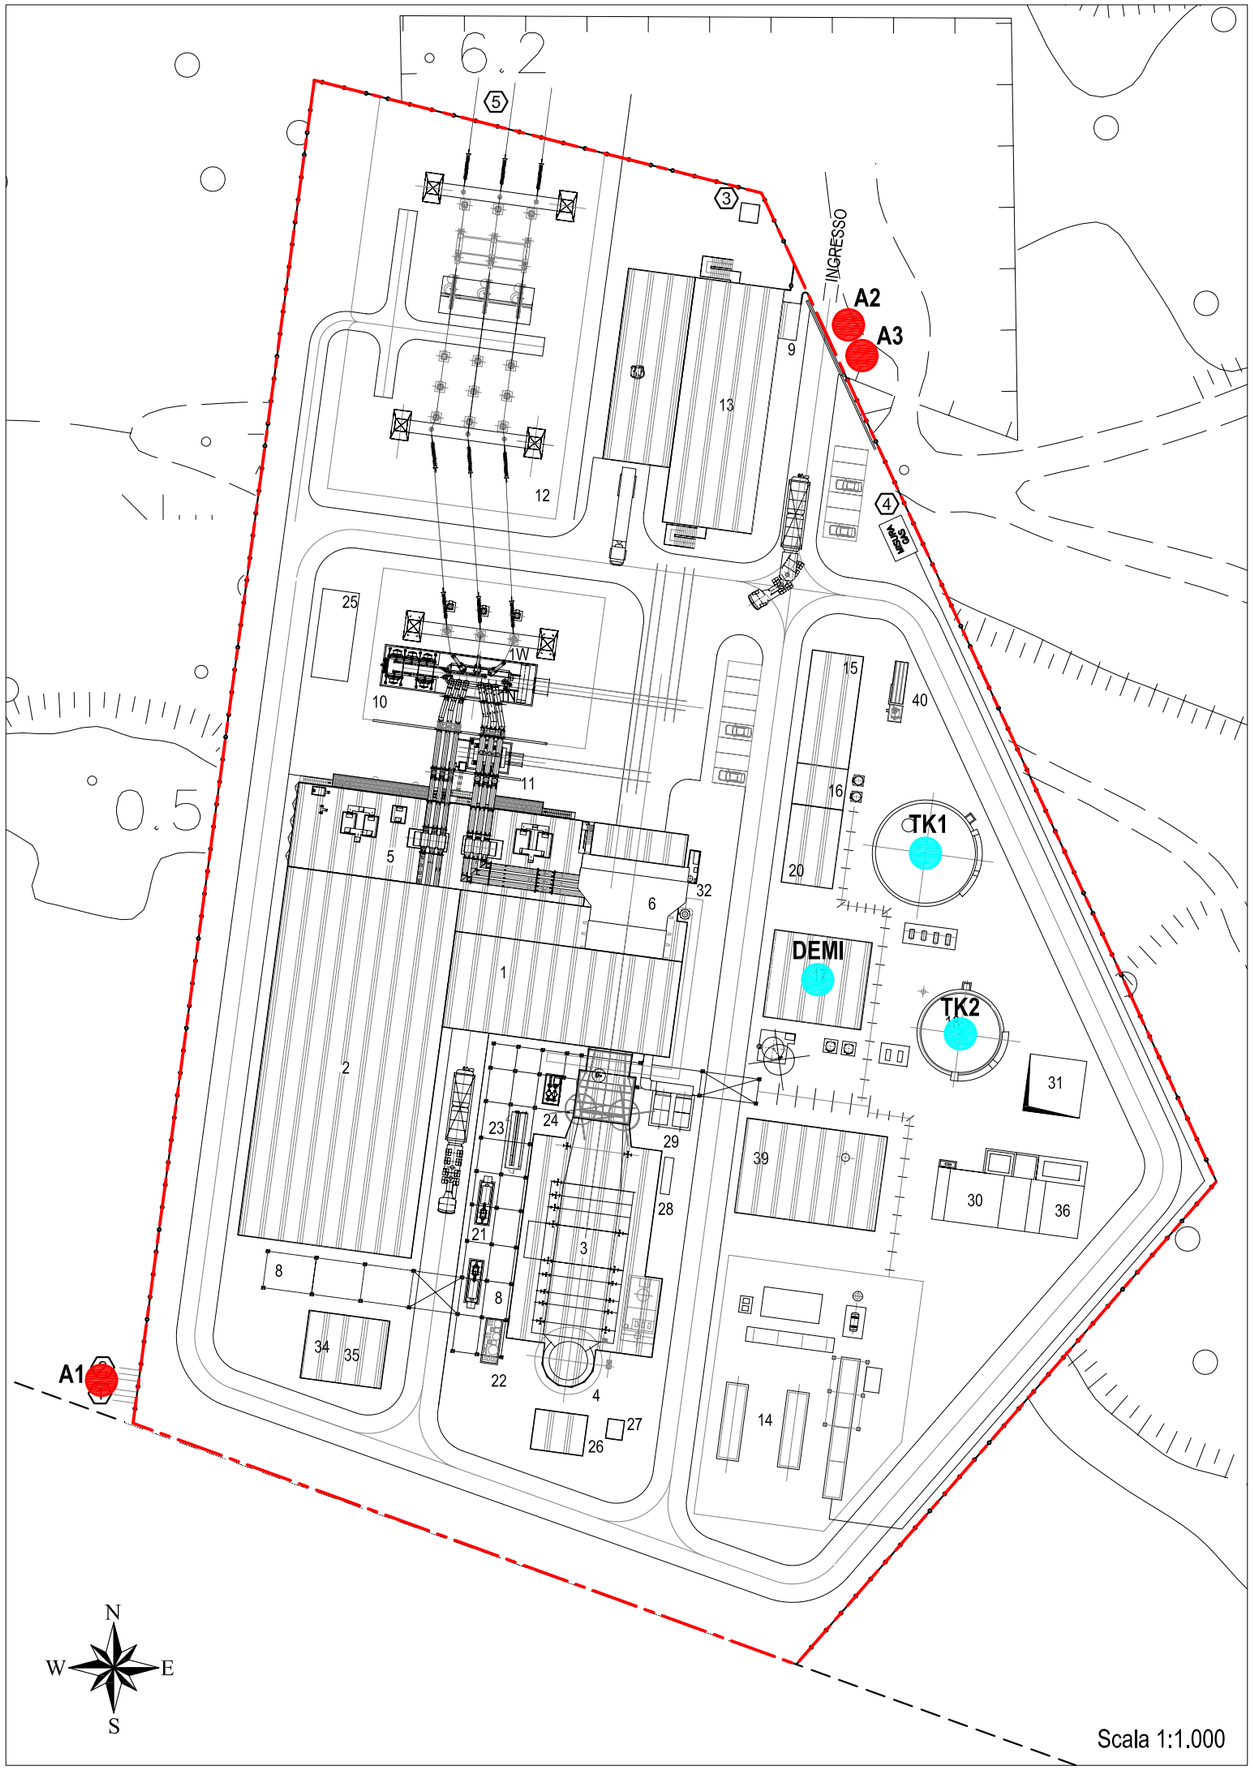

Sigla	Descrizione		Coordinate Gauss-Boaga	
			x	y
Punti di approvvigionamento				
A1	Approvvigionamento acqua di mare "fredda"		2426082.4	5051540.4
A2	Approvvigionamento acqua di rete (uso industriale)		2426204.2	5051712.5
A3	Approvvigionamento acqua di rete (uso sanitario)		2426204.7	5051711.6
Punti significativi della rete idrica				
TK1	Serbatoio stoccaggio acqua servizi e antincendio		2426216.8	5051626.4
TK2	Serbatoio stoccaggio acqua demi		2426222.5	5051596.9
DEMI	Impianto produzione acqua demi		2426199.2	5051605.7

1 - EDIFICIO TG
2 - EDIFICIO TV
3 - CALDAIA A RECUPERO
4 - CAMINO
5 - EDIFICIO ELETTRICO
6 - AIR INTAKE
7 - DIFFUSORE
8 - PIPE RACK
9 - PORTINERIA
10 - TRASFORMATORE - ELEVATORE
11 - TRASFORMATORE DI UNITA'
12 - SOTTOSTAZIONE ELETTRICA
13 - SALA CONTROLLO/AMMINISTRAZIONE
14 - STAZ. RIDUZ. E MISURA METANO
15 - EDIFICIO ELETTRICO AUSILIARIO
16 - LOCALE COMPRESSORI ARIA
17 - EDIFICIO DEMINERALIZZAZIONE
18 - SERBATORIO ACQUA DEMI
19 - SERBATOIO ANTINCENDIO
20 - LOCALE POMPE ANTINCENDIO
21 - POMPE ALIMENTO
22 - INIEZIONE CHIMICA
23 - LOCALE CAMPIONAMENTO
24 - SKID FILTRAZIONE GAS
25 - VASCA RACCOLTA OLIO TRASF.
26 - EDIFICIO ELETTRICO CALDAIA
27 - STAZ. MONITORAGGIO CONTINUO FUMI
28 - STOCCAGGIO AZOTO
29 - ESTRAZ. ARIA CABINATO TG
30 - TRATTAMENTO ACQUE OLEOSE
31 - VASCA ACQUE METEORICHE
32 - SILENZIATORE ANTI-ICING
33 - MAGAZZINO/OFFICINA
34 - POMPE CICLO CHIUSO
35 - SCAMBIATORI CICLO CHIUSO
36 - VASCA DI NEUTRALIZZAZIONE
37 - EDIFICIO ELETTRICO PRESA A MARE
38 - AREA DI STOCCAGGIO
39 - CALDAIA AUSILIARIA
40 - DIESEL DI EMERGENZA

1 SCARICO ACQUE
2 APPROVVIGIONAMENTO IDRICO
3 20 KV FORNITURA ELETTRICA
4 FORNITURA GAS
5 TERNA 220 kV

RECINZIONE