


Comune di Salandra F.9

Ufficio Tecnico Erariale - Matera
MOD. 8 n. 592. del 22/1/84

Scala di 1:2000

AREA IMPIANTO

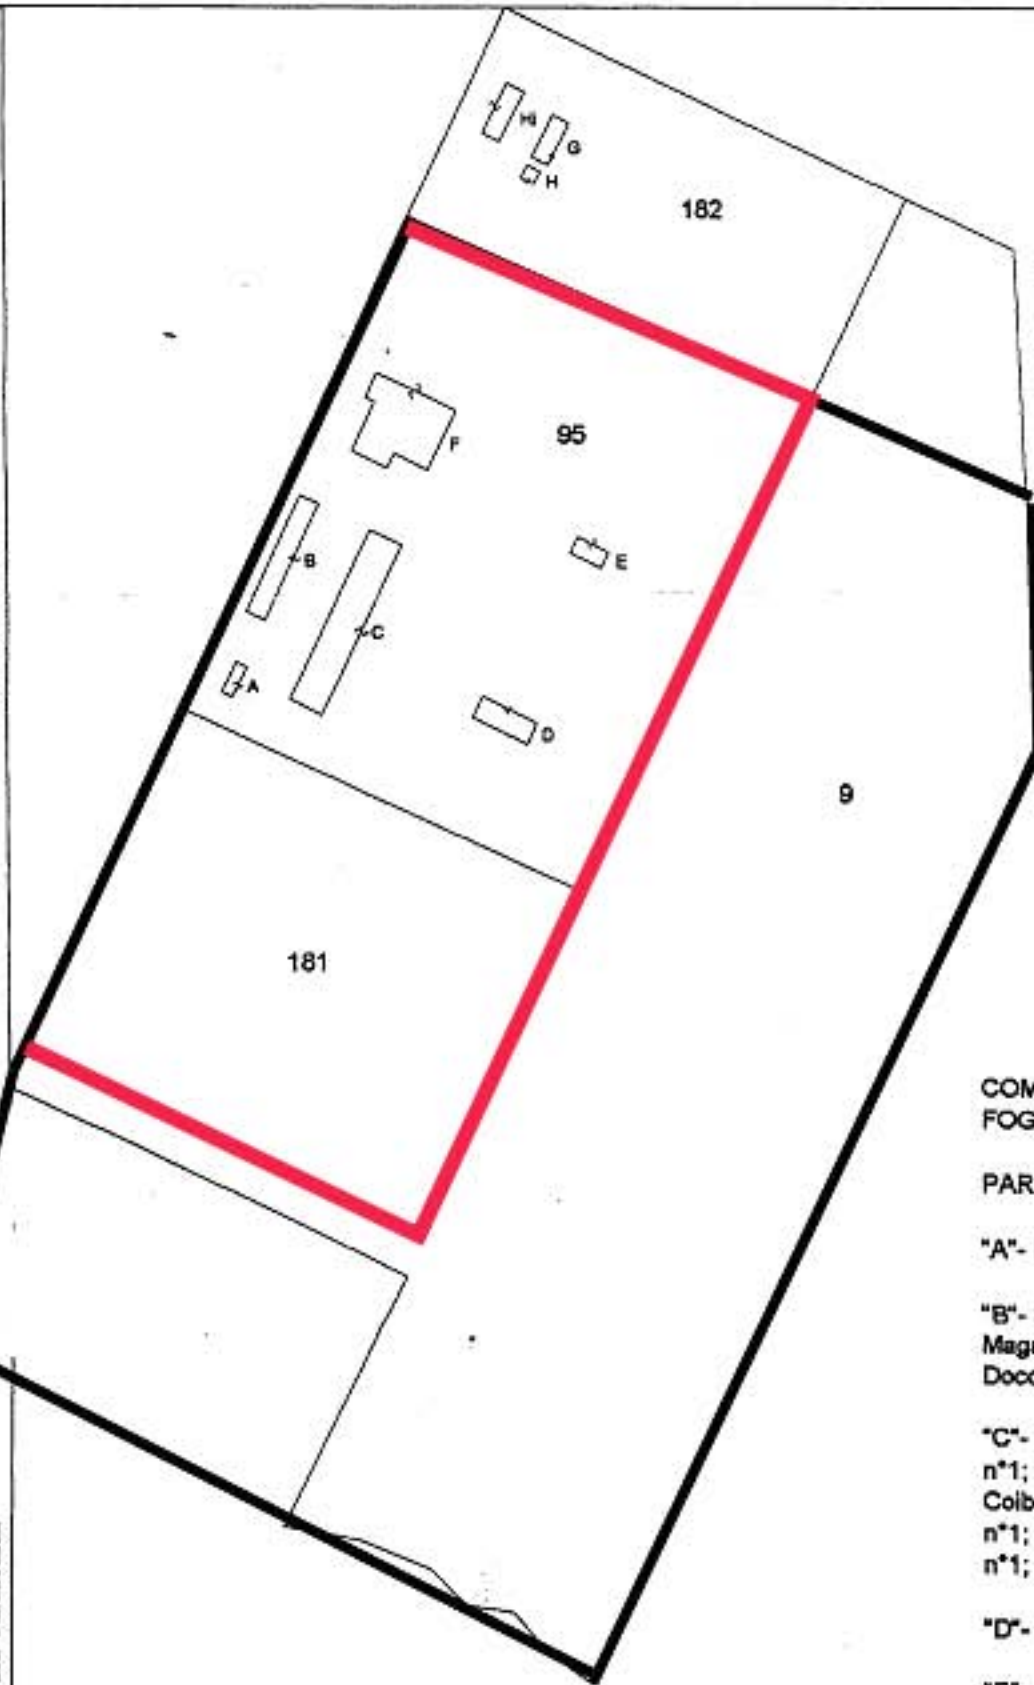

COMUNE DI SALANDRA
FOGLIO 9-ENI S.p.a

PARTICELLA 95 SUB 3

A- Portineria n°2; Centrale telefonica n°1

B- Sicurezza n°1; Infermeria n°3;
Magazzino n°1; Spogliatoio n°1; W.C. n°4;
Doccia n°5; Ripostiglio n°2;

C- Ufficio n°9; Laboratorio n°2; Riunione
n°1; Sindacato n°1; Elettricista n°1;
Colbentatore n°1; Strumentisti n°2; Garage
n°1; W.C. n°3; Lavabo n°1; Condizionamento
n°1; Ripostiglio n°2; Ingresso n°2;

D- Ingresso n°1; Deposito n°2;

E- Deposito n°1;

F- Ingresso n°2; Ingresso cavi n°2; Sala
controllo n°1; Ufficio n°1; Telemisure n°1;
Sala quadri e centrale elettrica n°1;
Turbine n°1; Spogliatoio n°1; Armadi e
schede n°1; Batterie n°1; Inverter n°1;
Lavabo n°1; W.C. n°1;

PARTICELLA N° 182 SUB 1 E N° 9 SUB 3

G- Deposito n°1;

H- Deposito n°2;

Hi- Ingresso n°1; Ufficio n°2; Archivio n°1;
Ripostiglio n°1; W.C. n°1; Spogliatoio n°1;
Lavabo n°1; Doccia n°1; Deposito n°1;
Officina n°1;