


AREA INDUSTRIALE DI VALLE DEL BASENTO

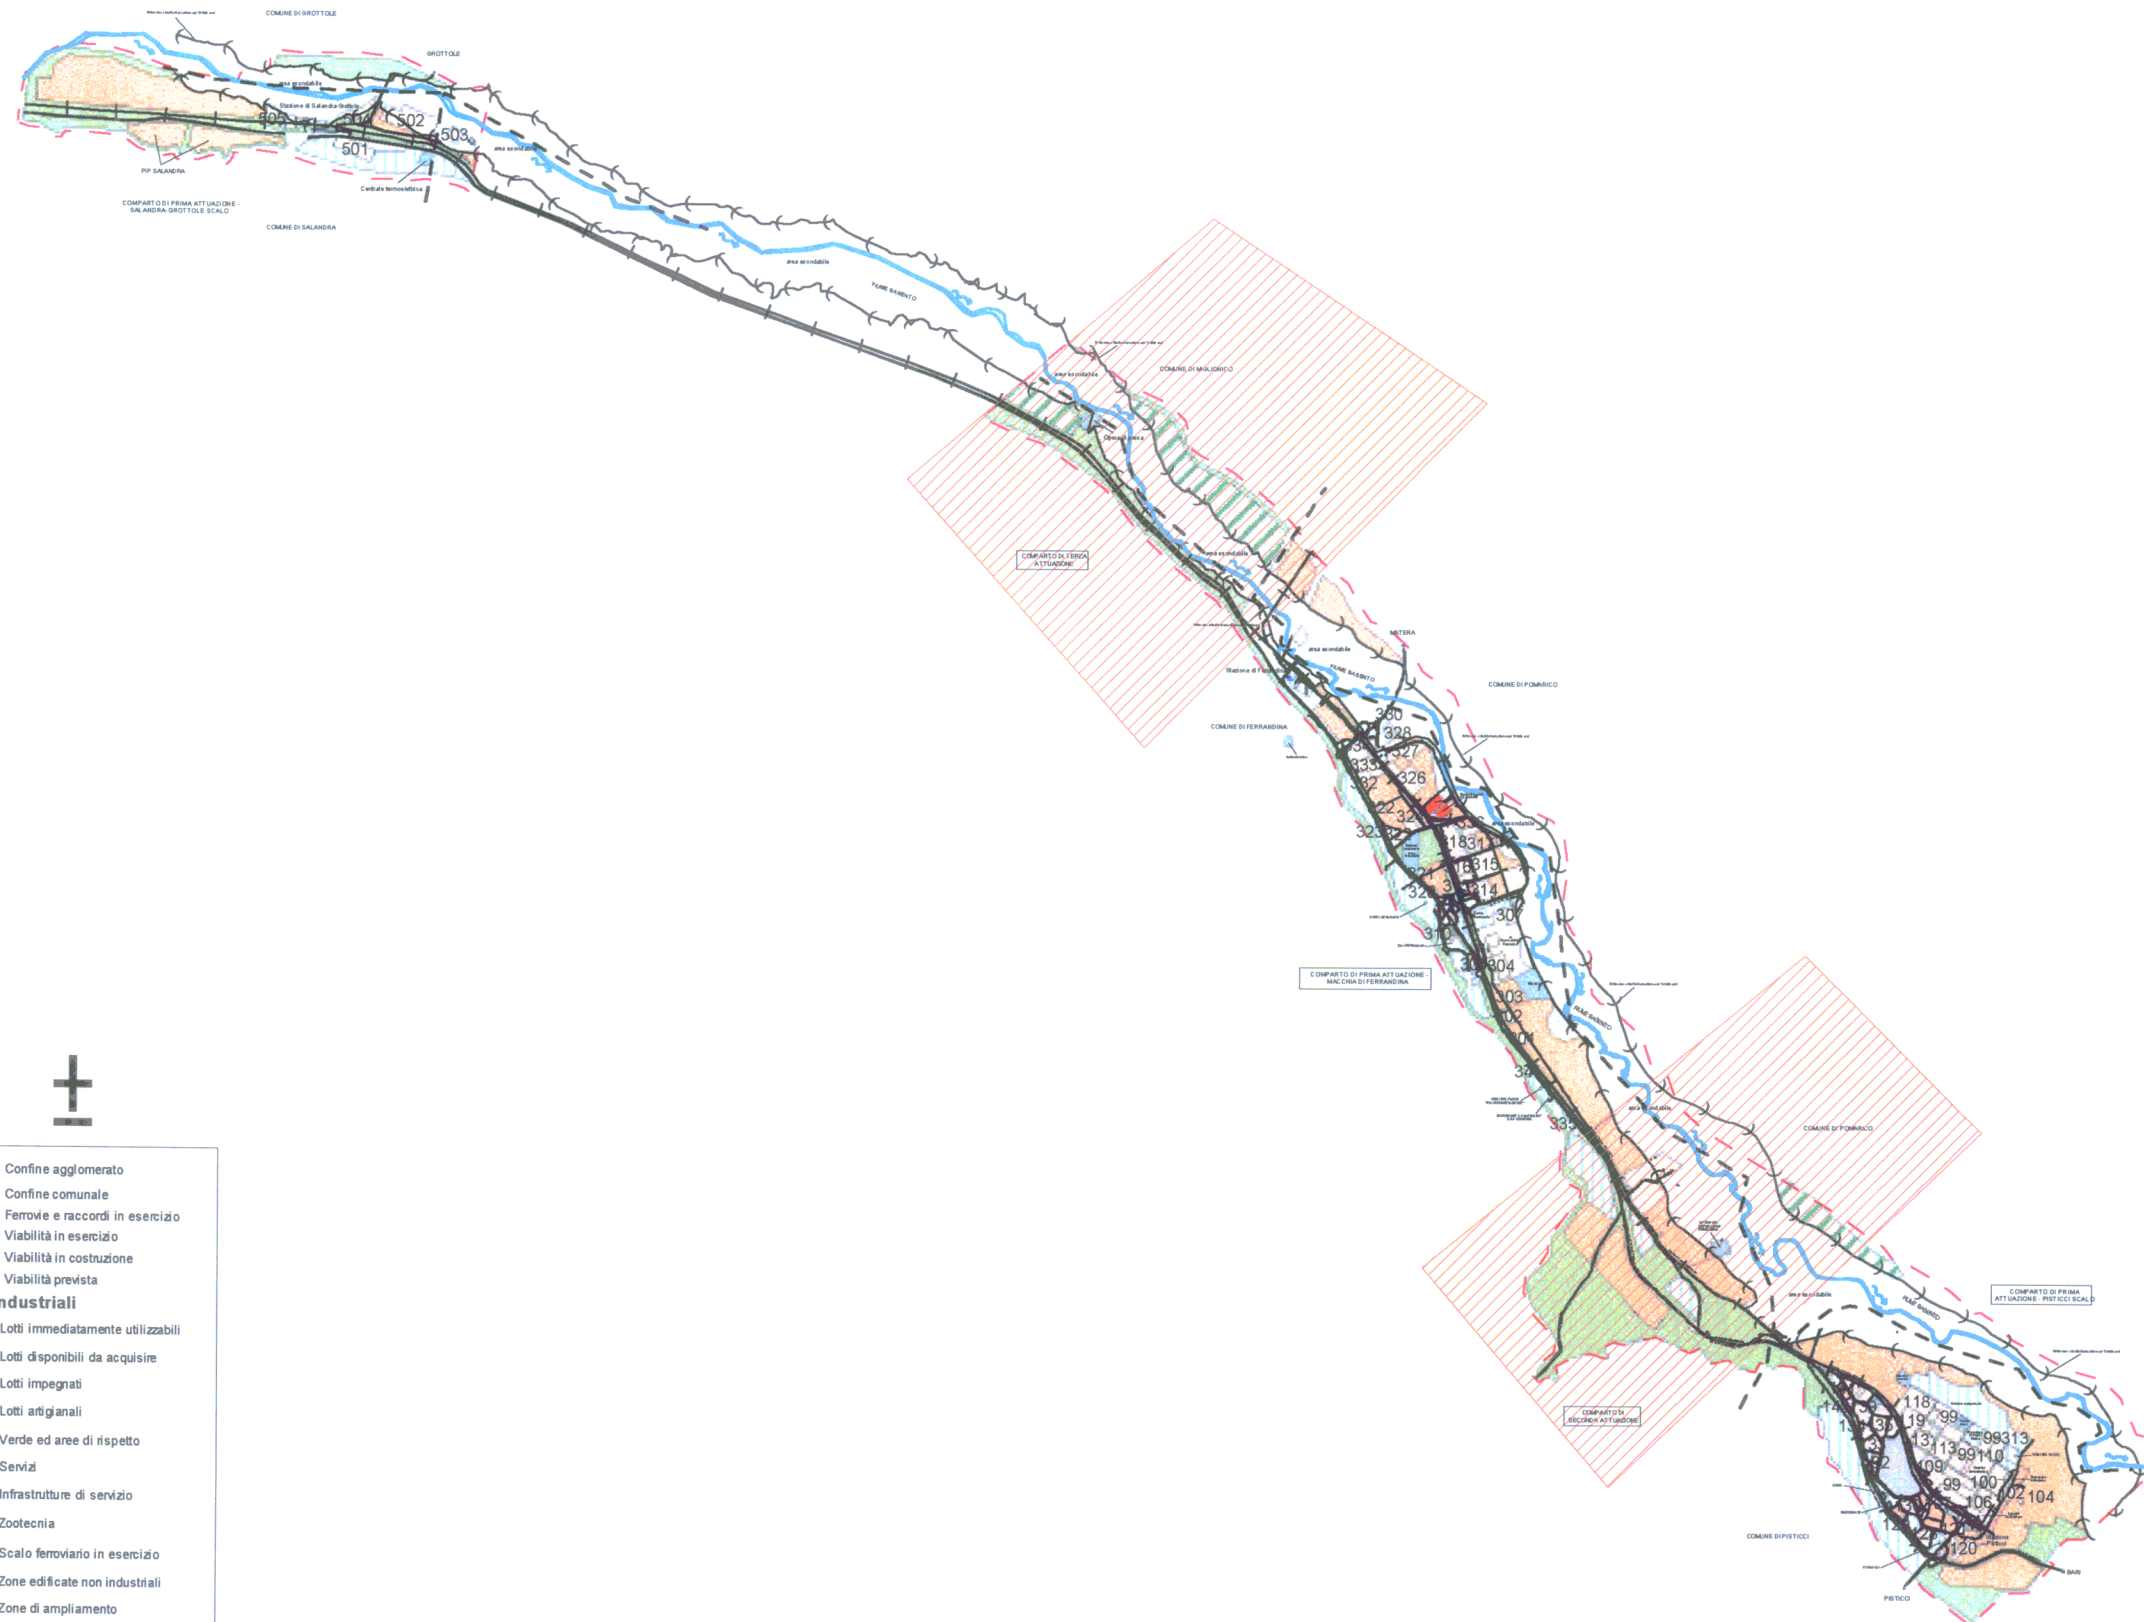

- Confine aggregato
 - Confine comunale
 - Ferrovie e raccordi in esercizio
 - Viabilità in esercizio
 - Viabilità in costruzione
 - Viabilità prevista
- Lotti Industriali**
- Lotti immediatamente utilizzabili
 - Lotti disponibili da acquisire
 - Lotti impegnati
 - Lotti artigianali
 - Verde ed aree di rispetto
 - Servizi
 - Infrastrutture di servizio
 - Zootecnia
 - Scalo ferroviario in esercizio
 - Zone edificate non industriali
 - Zone di ampliamento
 - Zone PIP

