


COMUNE DI SALANDRA REGOLAMENTO URBANISTICO

L. R. n° 23/1999

REDAITTO DA:
Arch. Lorenzo ROTA - Arch. Domenico LANGERANO
Arch. Sabrina LAURIA - Arch. Alessandro DRAGONE

DATA: ARCHIVIO:
Febbraio 2005
AGG.: SCALA:
1 : 4000

Tav. 1/2 P.4
Regolamento Urbanistico: Scalo Salandra

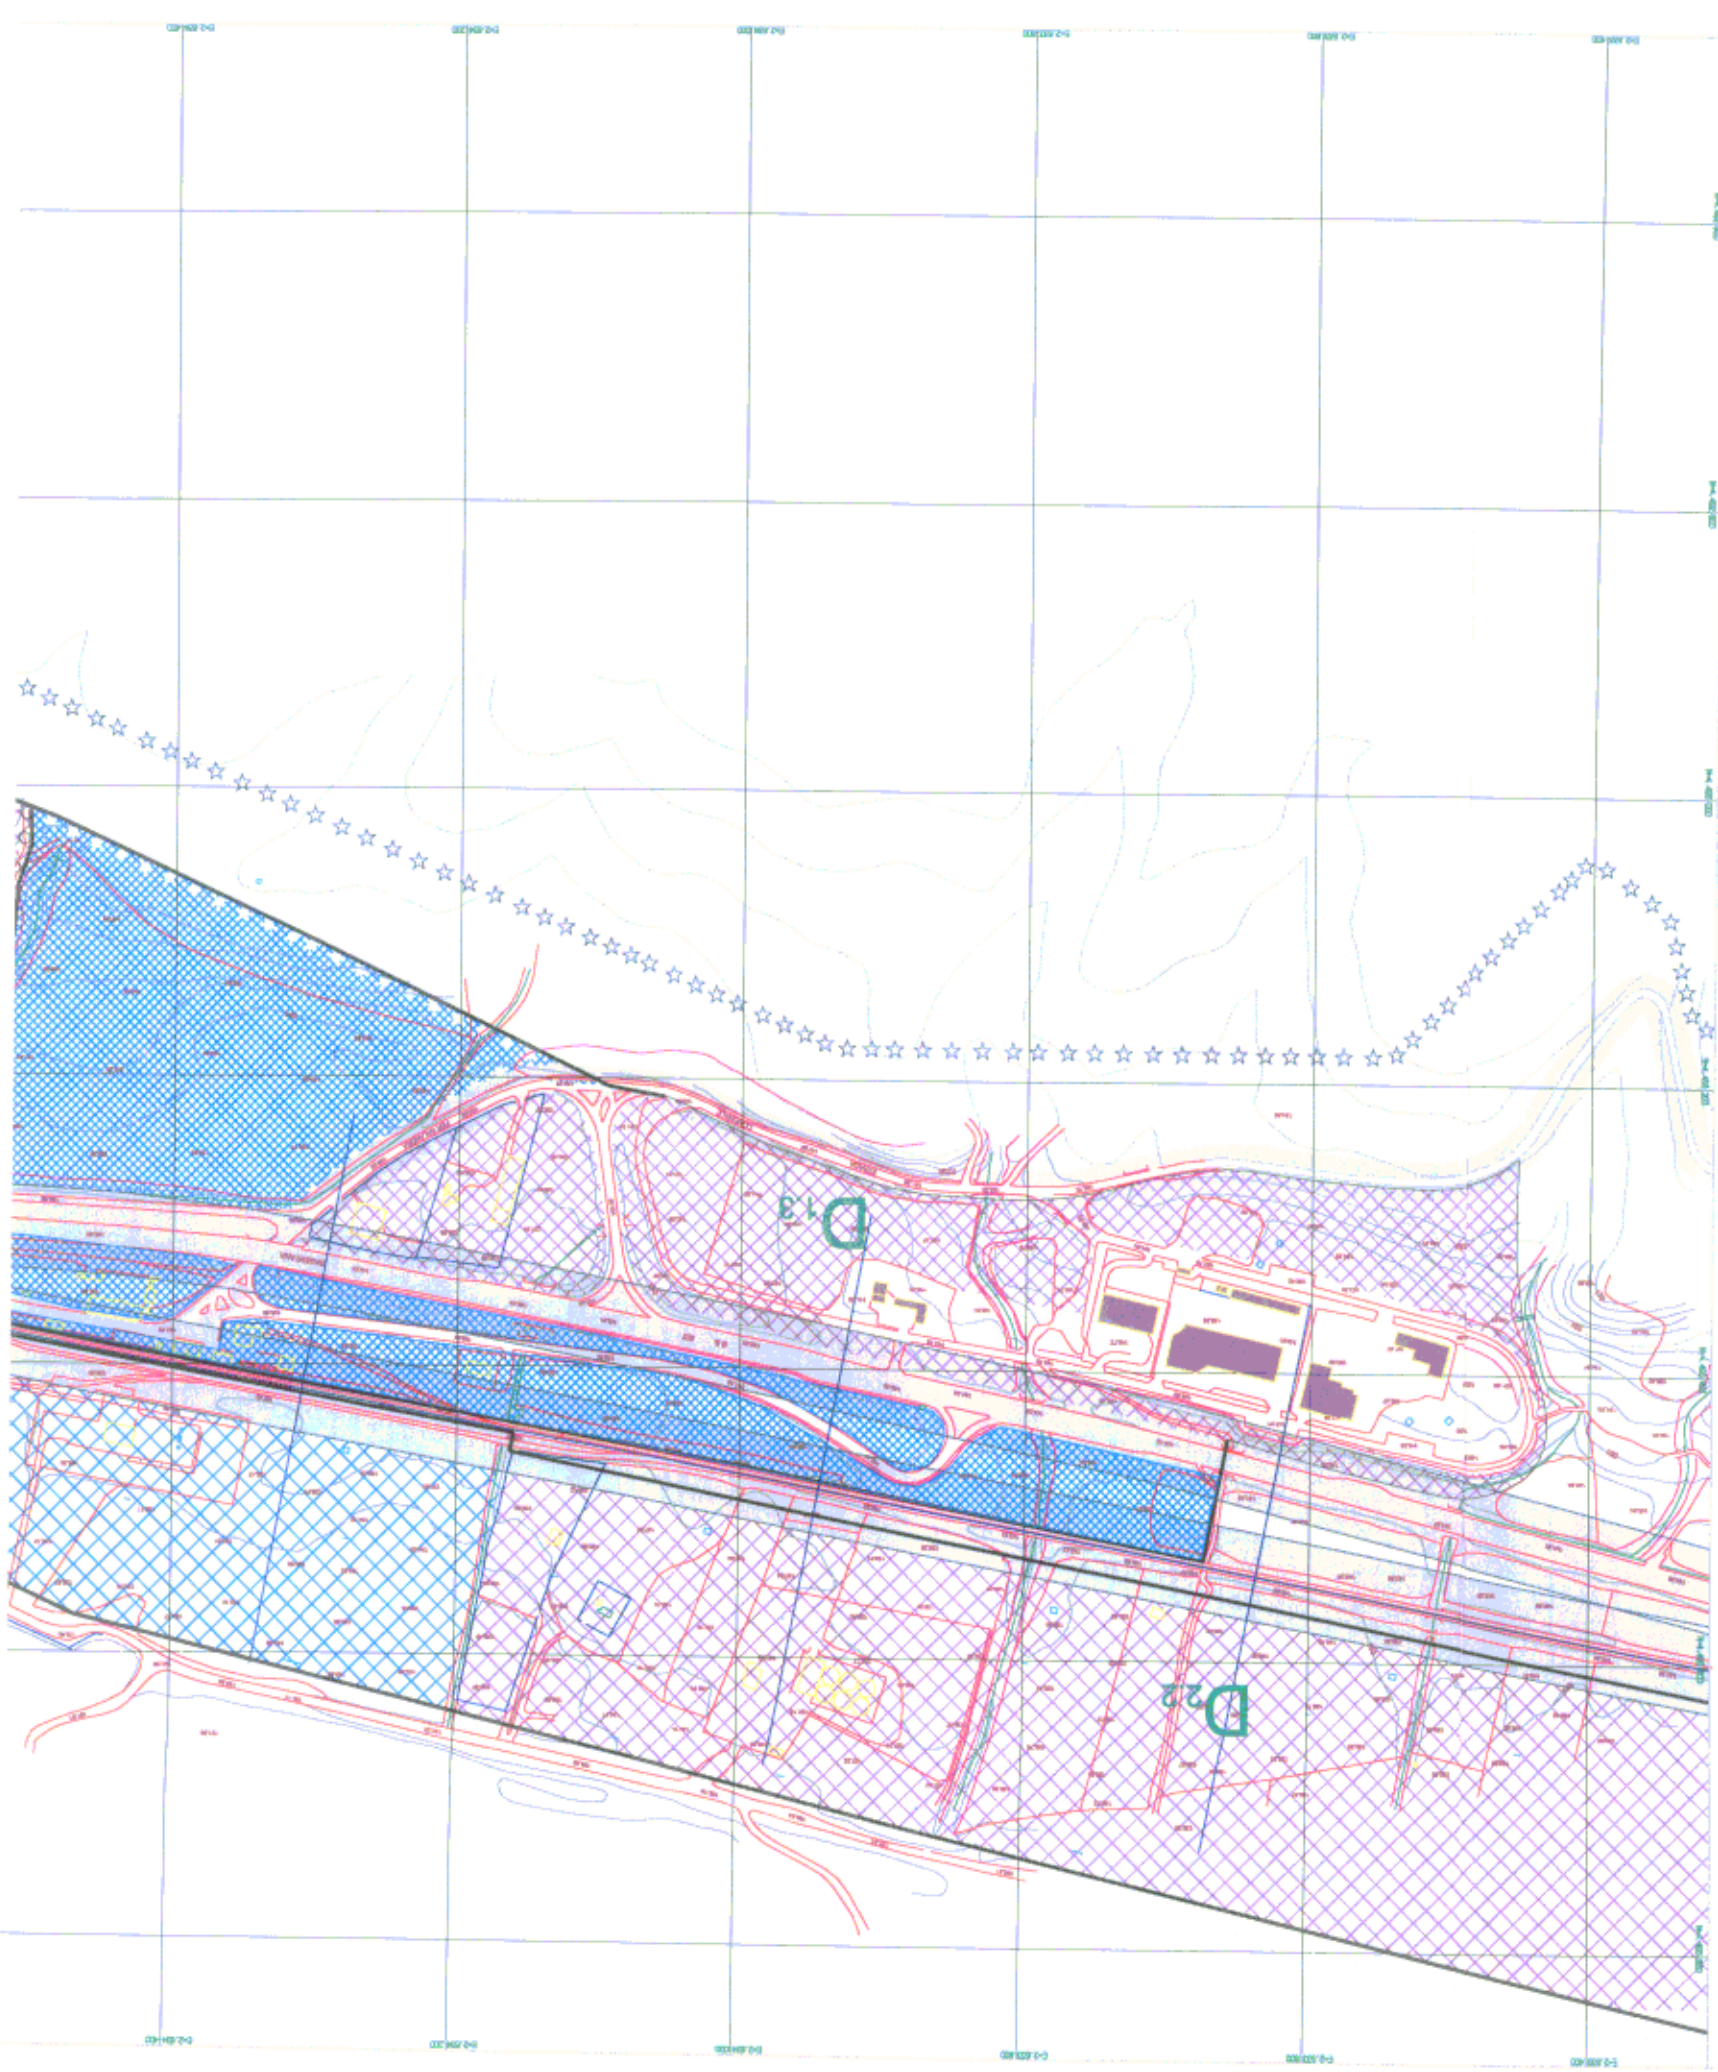

- LEGENDA**
- limite di zona o di P.P.
 - o o limite del PP dell'area industriale del Comune di Salandra
 - D1.3 zone artigianali
 - D2.1 zone industriali Comune di Salandra
 - D2.2 zone industriali Consorzio ASI
 - Area per servizi - Comune di Salandra
 - Area per servizi - Consorzio ASI
 - Fasce di rispetto