


LEGENDA	
POS.	DENOMINAZIONE IMPIANTO
1	SALA MACCHINE
3	EDIFICIO SERVIZI AUSILIARI
4	EDIFICIO COMPRESSORI
7	SERBATOI ACQUA DEMINERALIZZATA
8	CABINA VALVOLE ACQUA DEMINERALIZZATA
11	ZONA TRASFORMATORI
12	CABINA SERBATOI ACIDO E SODA
14	FOSSA BOMBOLE IDROGENO (ALTERNATORE TV)
15	SERBATOI DEPOSITO OLIO DIELETTRICO
19	TETTOIE AUTOMEZZI (PARCHEGGIO)
20	EDIFICIO MENSA E FORESTERIA
A	DEPOSITO GAS GPL CUCINA
22	EDIFICIO PORTINERIA, SPOGLIATOI, INFERM., PESA ED AUTORIM.
23	MAGAZZINO MATERIALI PESANTI
24	MAGAZZINO BOMBOLE GAS OFFICINA
25	EDIFICIO SERVIZI DI ESERCIZIO
26	CABINA BOMBOLE GAS LABORATORIO CHIMICO
28	MAGAZZINO OLI LUBRIFICANTI E LIQUIDI INFIAMMABILI
29	SERBATOI ACQUA INDUSTRIALE
30	EDIFICIO SERVIZI INDUSTRIALI
A	IMPIANTO PRETRATTAMENTO ACQUA GREZZA
B	EDIFICIO CALDAIE AUSILIARIE
33	OPERA DI PRESA
34	SALA POMPE ACQUA DI CIRCOLAZIONE E GRIGLIE
A	SISTEMA ACQUA DI CIRCOLAZIONE - CONDOTTE DI MANDATA
36	OPERA DI SCARICO
A	SISTEMA ACQUA DI CIRCOLAZIONE - CONDOTTE DI SCARICO
46	CABINA EX POMPAGGIO OLI COMBUSTIBILI
52	EX TERMINALE DI ARRIVO OLEODOTTO
56	AREA IMPIANTO TRATTAMENTO ACQUE REFLUE
B	SERBATOI ACCUMULO ACQUE ACIDE
C	CHIARIFICATORE E VASCHE DI NEUTRALIZZAZIONE-FLOCCULAZ. E CONTROLLO FINALE
E	VASCA E/O SERBATOIO RACCOLTA ACQUE INQUINABILI DA OLI
F	SEPARATORI ACQUA-OLIO
G	SERBATOIO RACCOLTA OLIO
I	EDIFICIO ACQUE REFLUE
M	VASCA FINALE
N	VASCA SOLLEVAMENTO ACQUE ACIDE
O	VASCHE RACCOLTA ACQUE ACIDE O ALCAL. (ZONA SALA MACCH.)
57.A	EX VASCHE DI ACCUMULO CENERI DA NAFTA
B	EX VASCA DI RACCOLTA ACQUA DI LAVAG. ZONA VASCHE CENERI
C	EX PIAZZOLA LAVAGGIO AUTOMEZZI ZONA VASCHE CENERI
D	VASCA RACCOLTA TEMPORANEA FANGHI
60	RECINZIONE ESTERNA
63	PIPE-RACK
70	AREA DEPOSITO ROTTAMI
75	CABINA POMPE ACQUA SERVIZI E REFRIGERANTI
79	CABINA DI SEZIONAMENTO MT/BT DI ZONA
80	CABINA DI TRASFORMAZIONE MT/BT DI ZONA
81	STAZIONE TRATTAMENTO GAS
82	CABINA VALVOLA SNAM
83	NUOVO PIPE-RACK
84	(GVR) GENERATORE VAPORE A RECUPERO
85	EDIFICIO TURBOGAS - ALTERNATORE
A	FOSSA BOMBOLE IDROGENO ALTERNATORE TG
B	DEPOSITO BOMBOLE CO2 ALTERNATORE TG
86	ZONA TRASFORMATORE
A	TRASFORMATORE PRINCIPALE
B	TRASFORMATORE SERVIZI AUX.
C	VASCA TRAPPOLA OLIO TRASFORMATORI
D	CAVI IN OLIO FLUIDO
87	URBANIZZAZIONE DI CANTIERE
Y	SCARICO ATTUALE AREA DI CANTIERE
88	VASCA RACCOLTA ACQUE METEORICHE
89	DEPOSITO BOMBOLE CO2 ALTERNATORE
90	VASCA RACCOLTA ACQUE ACIDE GVR C/E 100mc
91	VASCA RACCOLTA ACQUE ACIDE GVR G 100mc
92	OMISSIS
93	EDIFICIO QUADRI ELETTRICI POMPE BOOSTER
94	AREA TEMPORANEA DI CANTIERE
95	ZONA VASCHE TEMPORANEE DI ACCUMULO

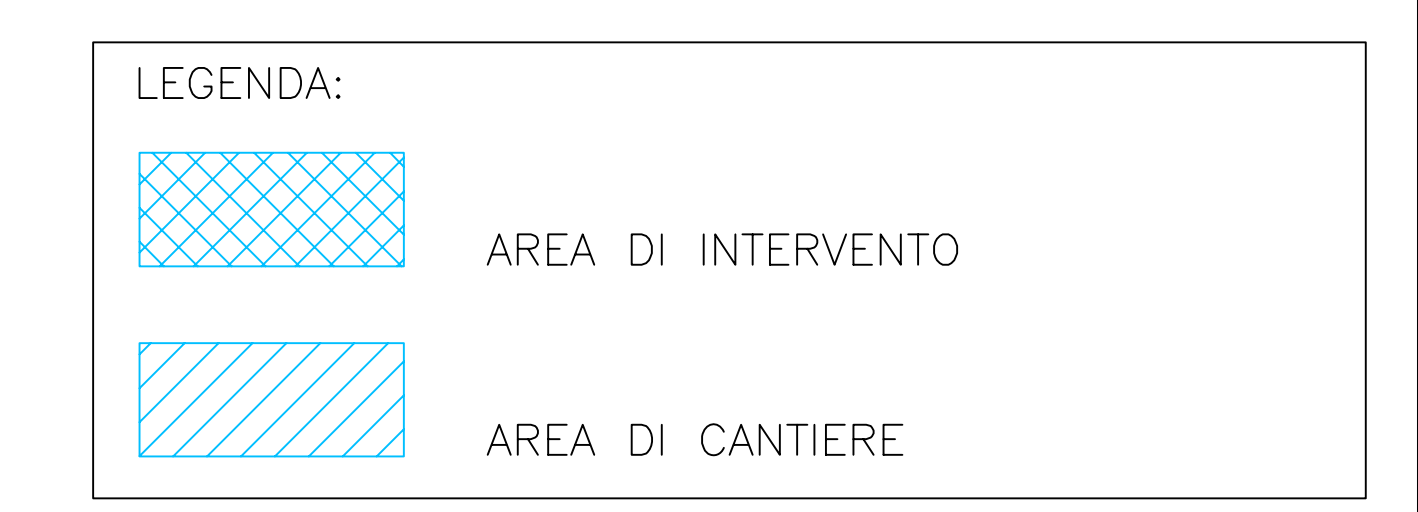

ALLEGATO A2

0	23 Maggio 2008	A4B-SRI/SVL/kne	A4B-SRI/SVL	A4B-SRI/SVL
Rev.	Data	Esecutore	Controllo e/o collaborazione	Approvazione
		Centrale Termoelettrica di La Casella		
DIVISIONE INGEGNERIA E INNOVAZIONE Area di Business Sviluppo e Realizzazione Impianti		PROGETTO DI INTERVENTO SULL'OPERA DI PRESA PER BASSI LIVELLUIDEL FIUME PO PLANIMETRIA GENERALE E AREA DI INTERVENTO		
Documento n.	L C 0 C C I I A S V L 4 0 2			
Scala 1:1500	File:	LC0_402_0	Foglio	1 di 1