FIGURE FUORI TESTO

PLANIMETRIA GENERALE IMPIANTO TURBOGAS DI TRAPANI

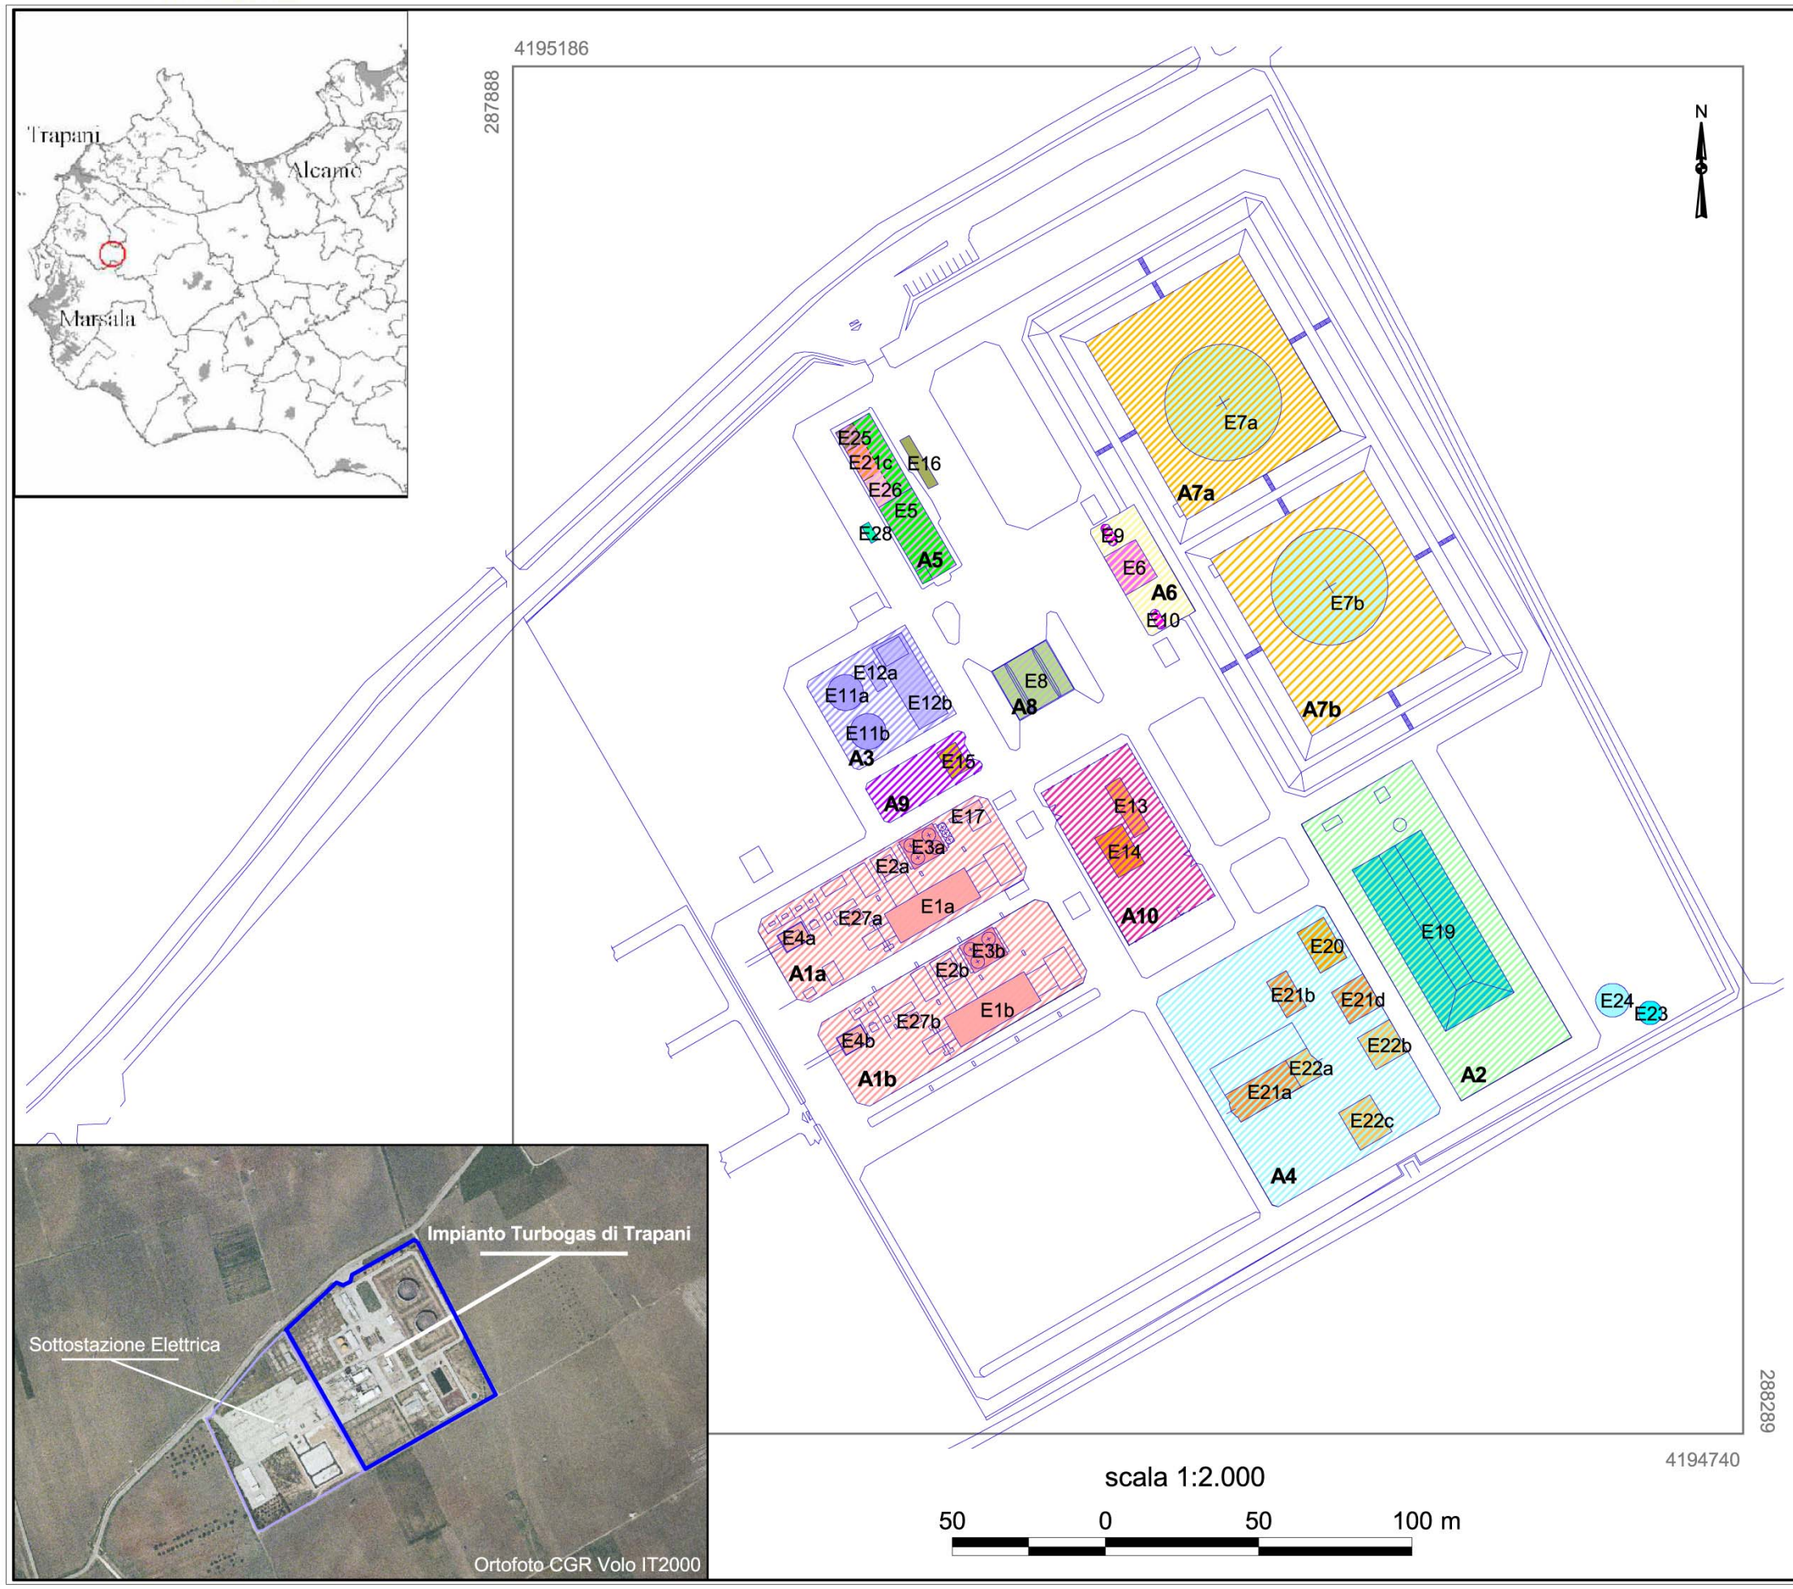

scala 1:2.000

50 0 50 100 m

Linee base impianto

AREA 1: Gruppi Turbogas
- E1a - Gruppo Turbogas GR1
- E1b - Gruppo Turbogas GR2
- E2a - Camino GR1
- E2b - Camino GR2
- E3a - Autorefrigerante olio turboalternatore GR1
- E3b - Autorefrigerante olio turboalternatore GR2
- E4a - Trasformatore principale GR1
- E4b - Trasformatore principale GR2
- E17 - Gruppo diesel di emergenza
- E27a - Eccitratrice statica GR1
- E27b - Eccitratrice statica GR2

AREA 2: Impianto trattamento reflui
- E19 - Vasca trattamento reflui

AREA 3: Serivizi antincendio
- E11a - Serbatoio acqua antincendio
- E11b - Serbatoio acqua antincendio
- E12a - Serbatoio gasolio motopompe
- E12b - Pompe antincendio e compressori aria

AREA 4-5: Depositi e magazzini
- E20 - Cabinato ditte
- E21a - Magazzino
- E21b - Magazzino ricambi
- E21c - Magazzino ricambi
- E21d - Magazzino
- E22a - Deposito rifiuti pericolosi
- E22b - Deposito rifiuti non pericolosi
- E22c - Deposito compostabili

AREA 5: Servizi generali
- E5 - Servizi generali
- E25 - Officina
- E26 - Sala batterie

AREA 6: Pompe serbatoi combustibile
- E6 - Pompe travaso combustibile
- E9 - Serbatoio combustibile scarico autobotti
- E10 - Serbatoio combustibile servizi ausiliari

AREA 7: Serbatoi combustibile
- E7a - Serbatoio combustibile da 15000 t
- E7b - Serbatoio combustibile da 15000 t

AREA 8: Scarico autobotti
- E8 - Rampe scarico autobotti

AREA 9: Deposito olii lubrificanti
- E15 - Deposito olii lubrificanti

AREA 10: Stazione metano
- E13 - Stazione metano
- E14 - Caldaie riscaldamento metano

- E16 - Pesa a ponte
- E23 - Pozzo
- E24 - Vasca acqua di pozzo
- E28 - Vasca Imhoff servizi generali

Le coordinate geografiche relative al rettangolo minimo che include l'impianto sono espresse nel Sistema WGS84 fuso 33