


SCHEMA A BLOCCHI DELL'IMPIANTO DI PRODUZIONE ENERGIA ELETTRICA A CICLO COMBINATO

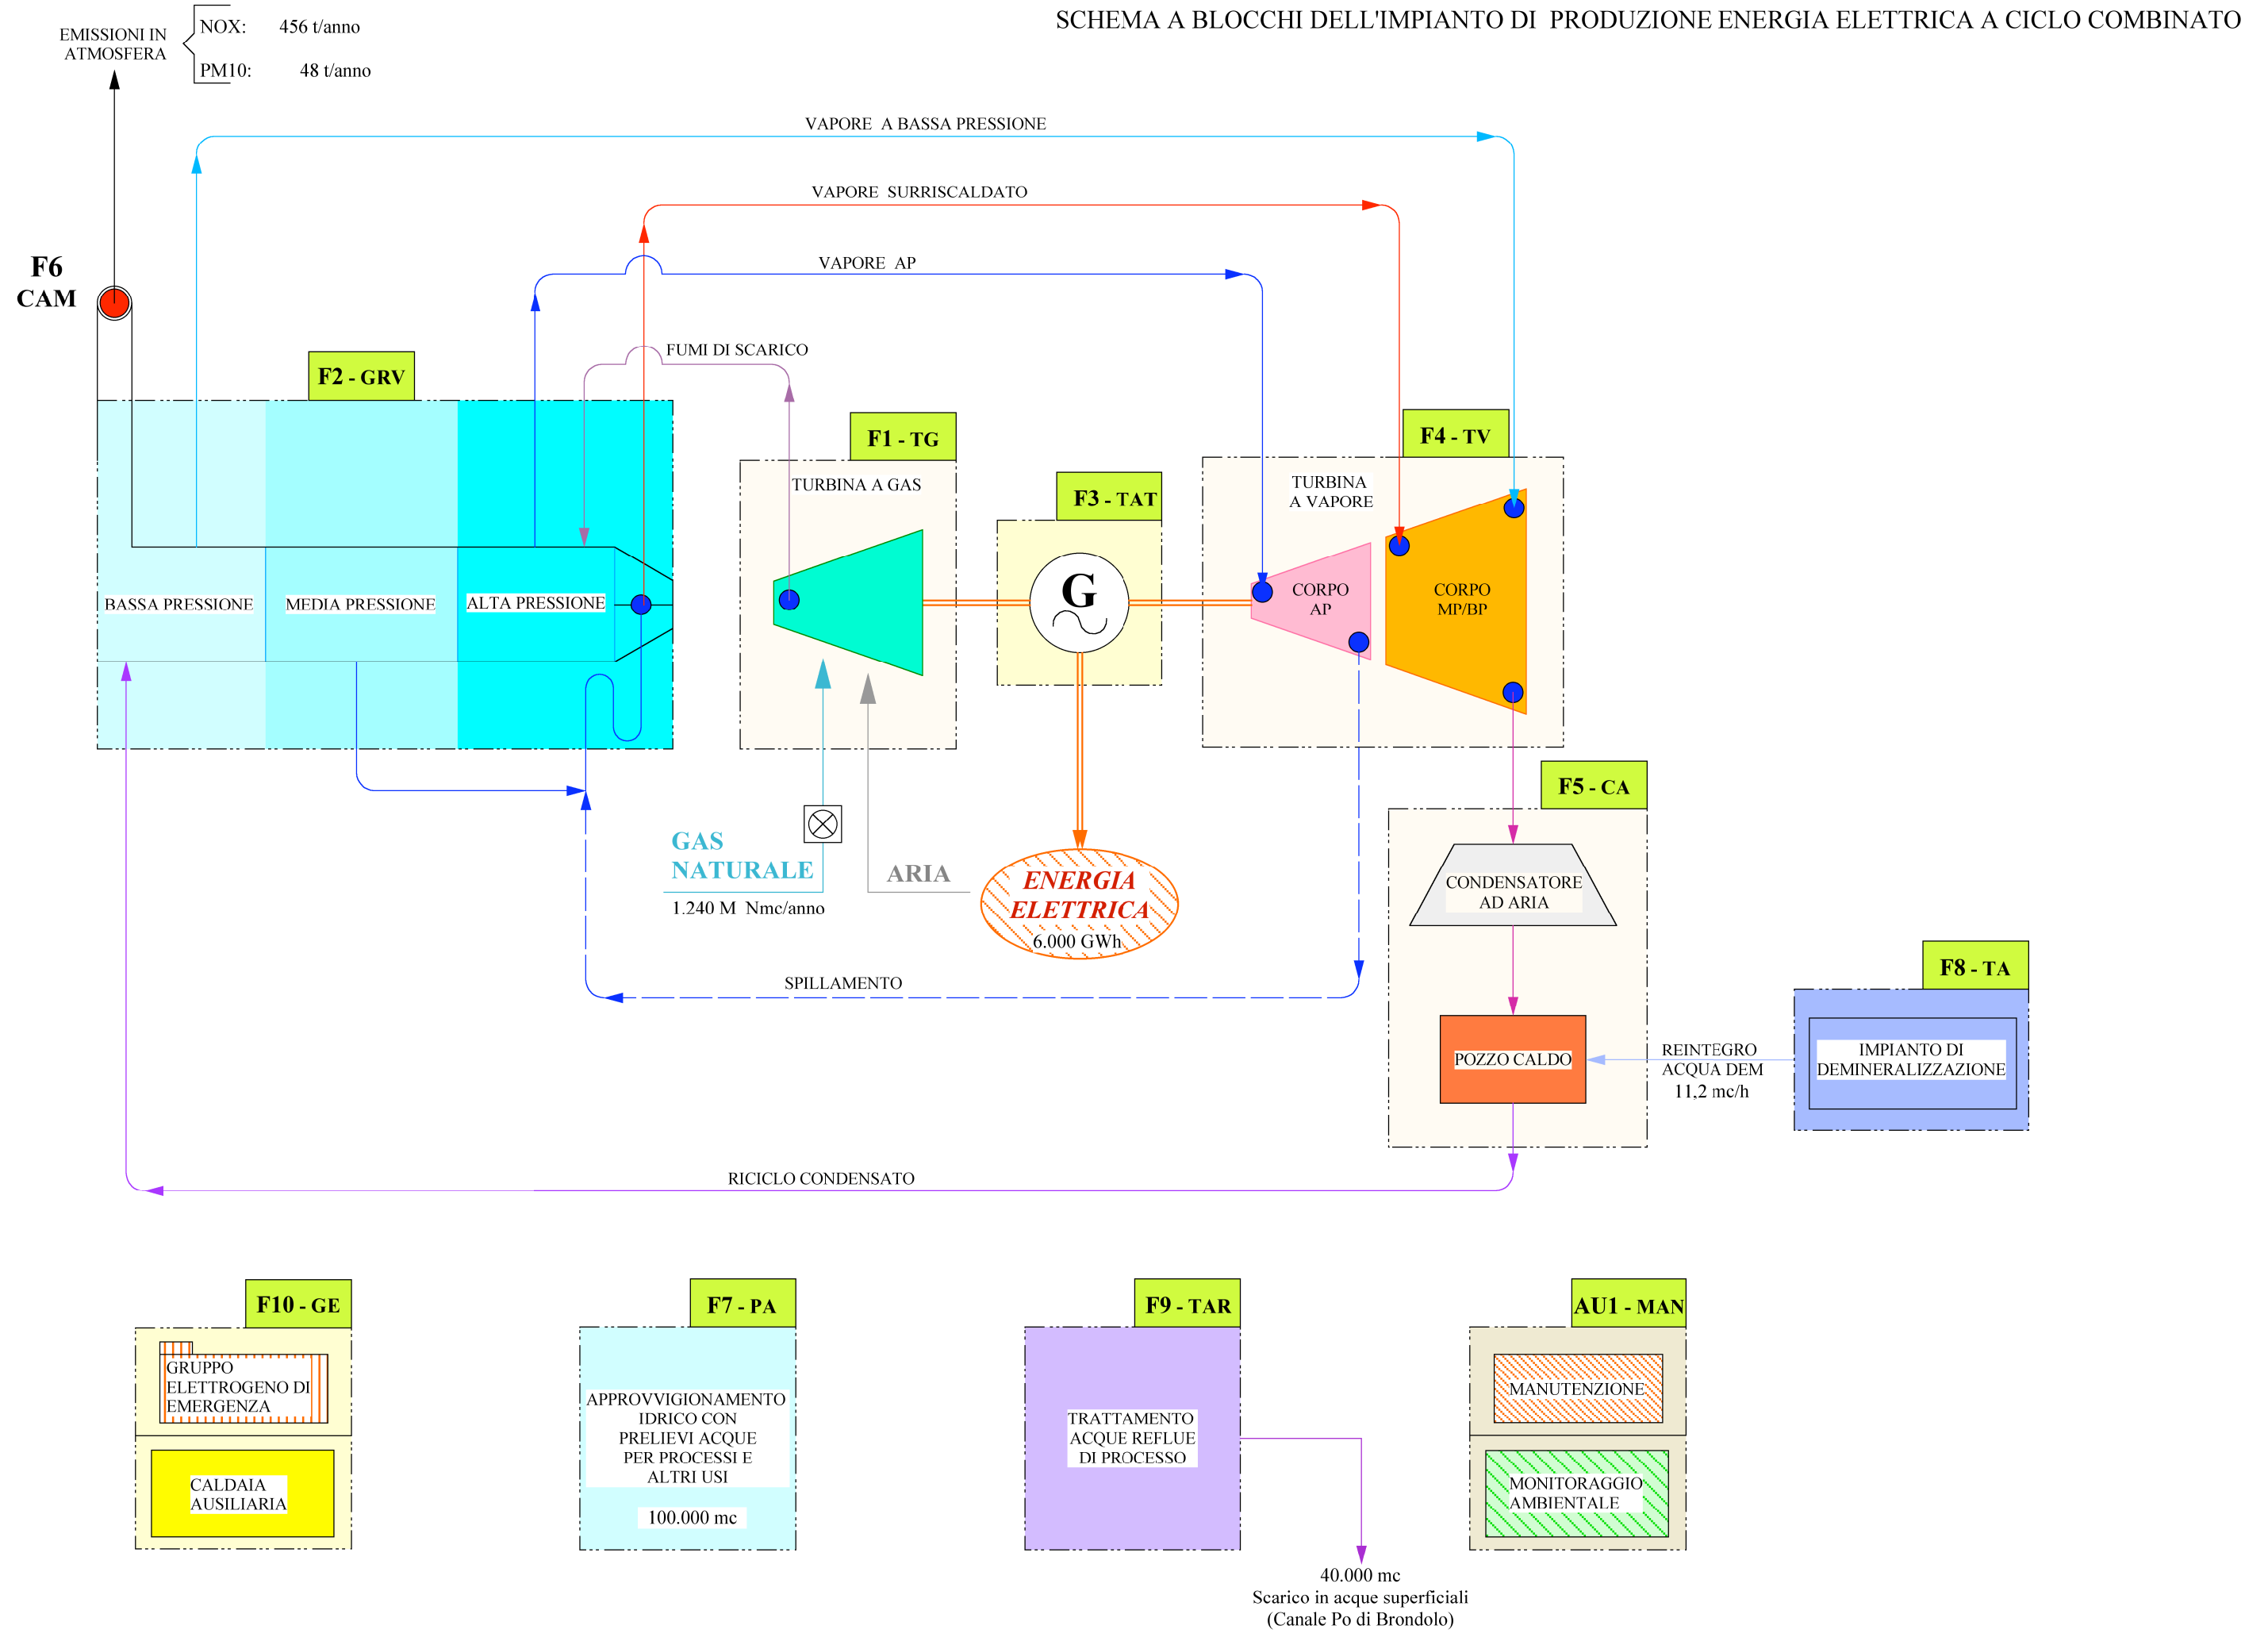



REGIONE DEL VENETO

COMUNE DI LOREO



PROVINCIA DI ROVIGO



### AUTORIZZAZIONE INTEGRATA AMBIENTALE ( D.Lgs. 18/02/2005, n. 59 )

### Allegato A.25.2 Ciclo dell'Acqua Industriale

Data : NOVEMBRE 2009

Revisione : 00



WEST ENERGY SPA

Sede legale: via Vittorio Emanuele II n.1 25122 - Brescia -


#### I Tecnici incaricati:

Dott. Ing. Romeo Savioli

Dott. Ing. Giovanni Balzan

Dott. Ing. Enzo Cocolicchio

#### A 25.2 CICLO ACQUA INDUSTRIALE

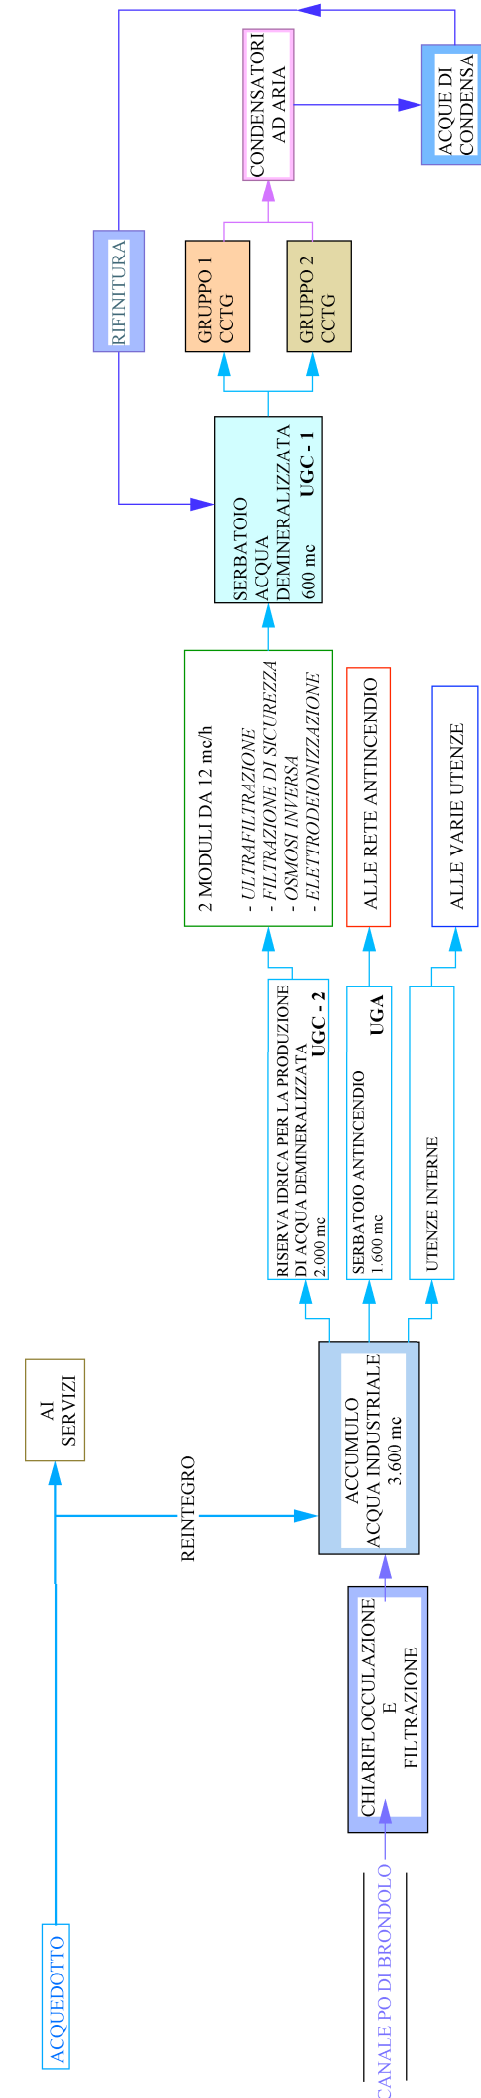



REGIONE DEL VENETO

COMUNE DI LOREO



PROVINCIA DI ROVIGO



### AUTORIZZAZIONE INTEGRATA AMBIENTALE ( D.Lgs. 18/02/2005, n. 59 )

### Allegato A.25.3 Ciclo Acque di Scarico

Data : NOVEMBRE 2009

Revisione : 00



Sede legale: via Vittorio Emanuele II n.1 25122 - Brescia -

#### I Tecnici incaricati:

Dott. Ing. Romeo Savioli

Dott. Ing. Giovanni Balzan

Dott. Ing. Enzo Cocolicchio

#### A 25.3 CICLO ACQUE DI SCARICO

