



**AUTORIZZAZIONE INTEGRATA AMBIENTALE
(D.Lgs. 18/02/2005, n. 59)**

Allegato B.22 *Planimetria dello stabilimento con individuazione delle
aree per lo stoccaggio di materie e rifiuti* 1:1000

Data : NOVEMBRE 2009

Revisione : 00



WEST ENERGY SPA


Sede legale: via Vittorio Emanuele II n.1 25122 - Brescia -

I Tecnici incaricati:

Dott. Ing. Romeo Savioli

Dott. Ing. Giovanni Balzan

Dott. Ing. Enzo Coccolicchio

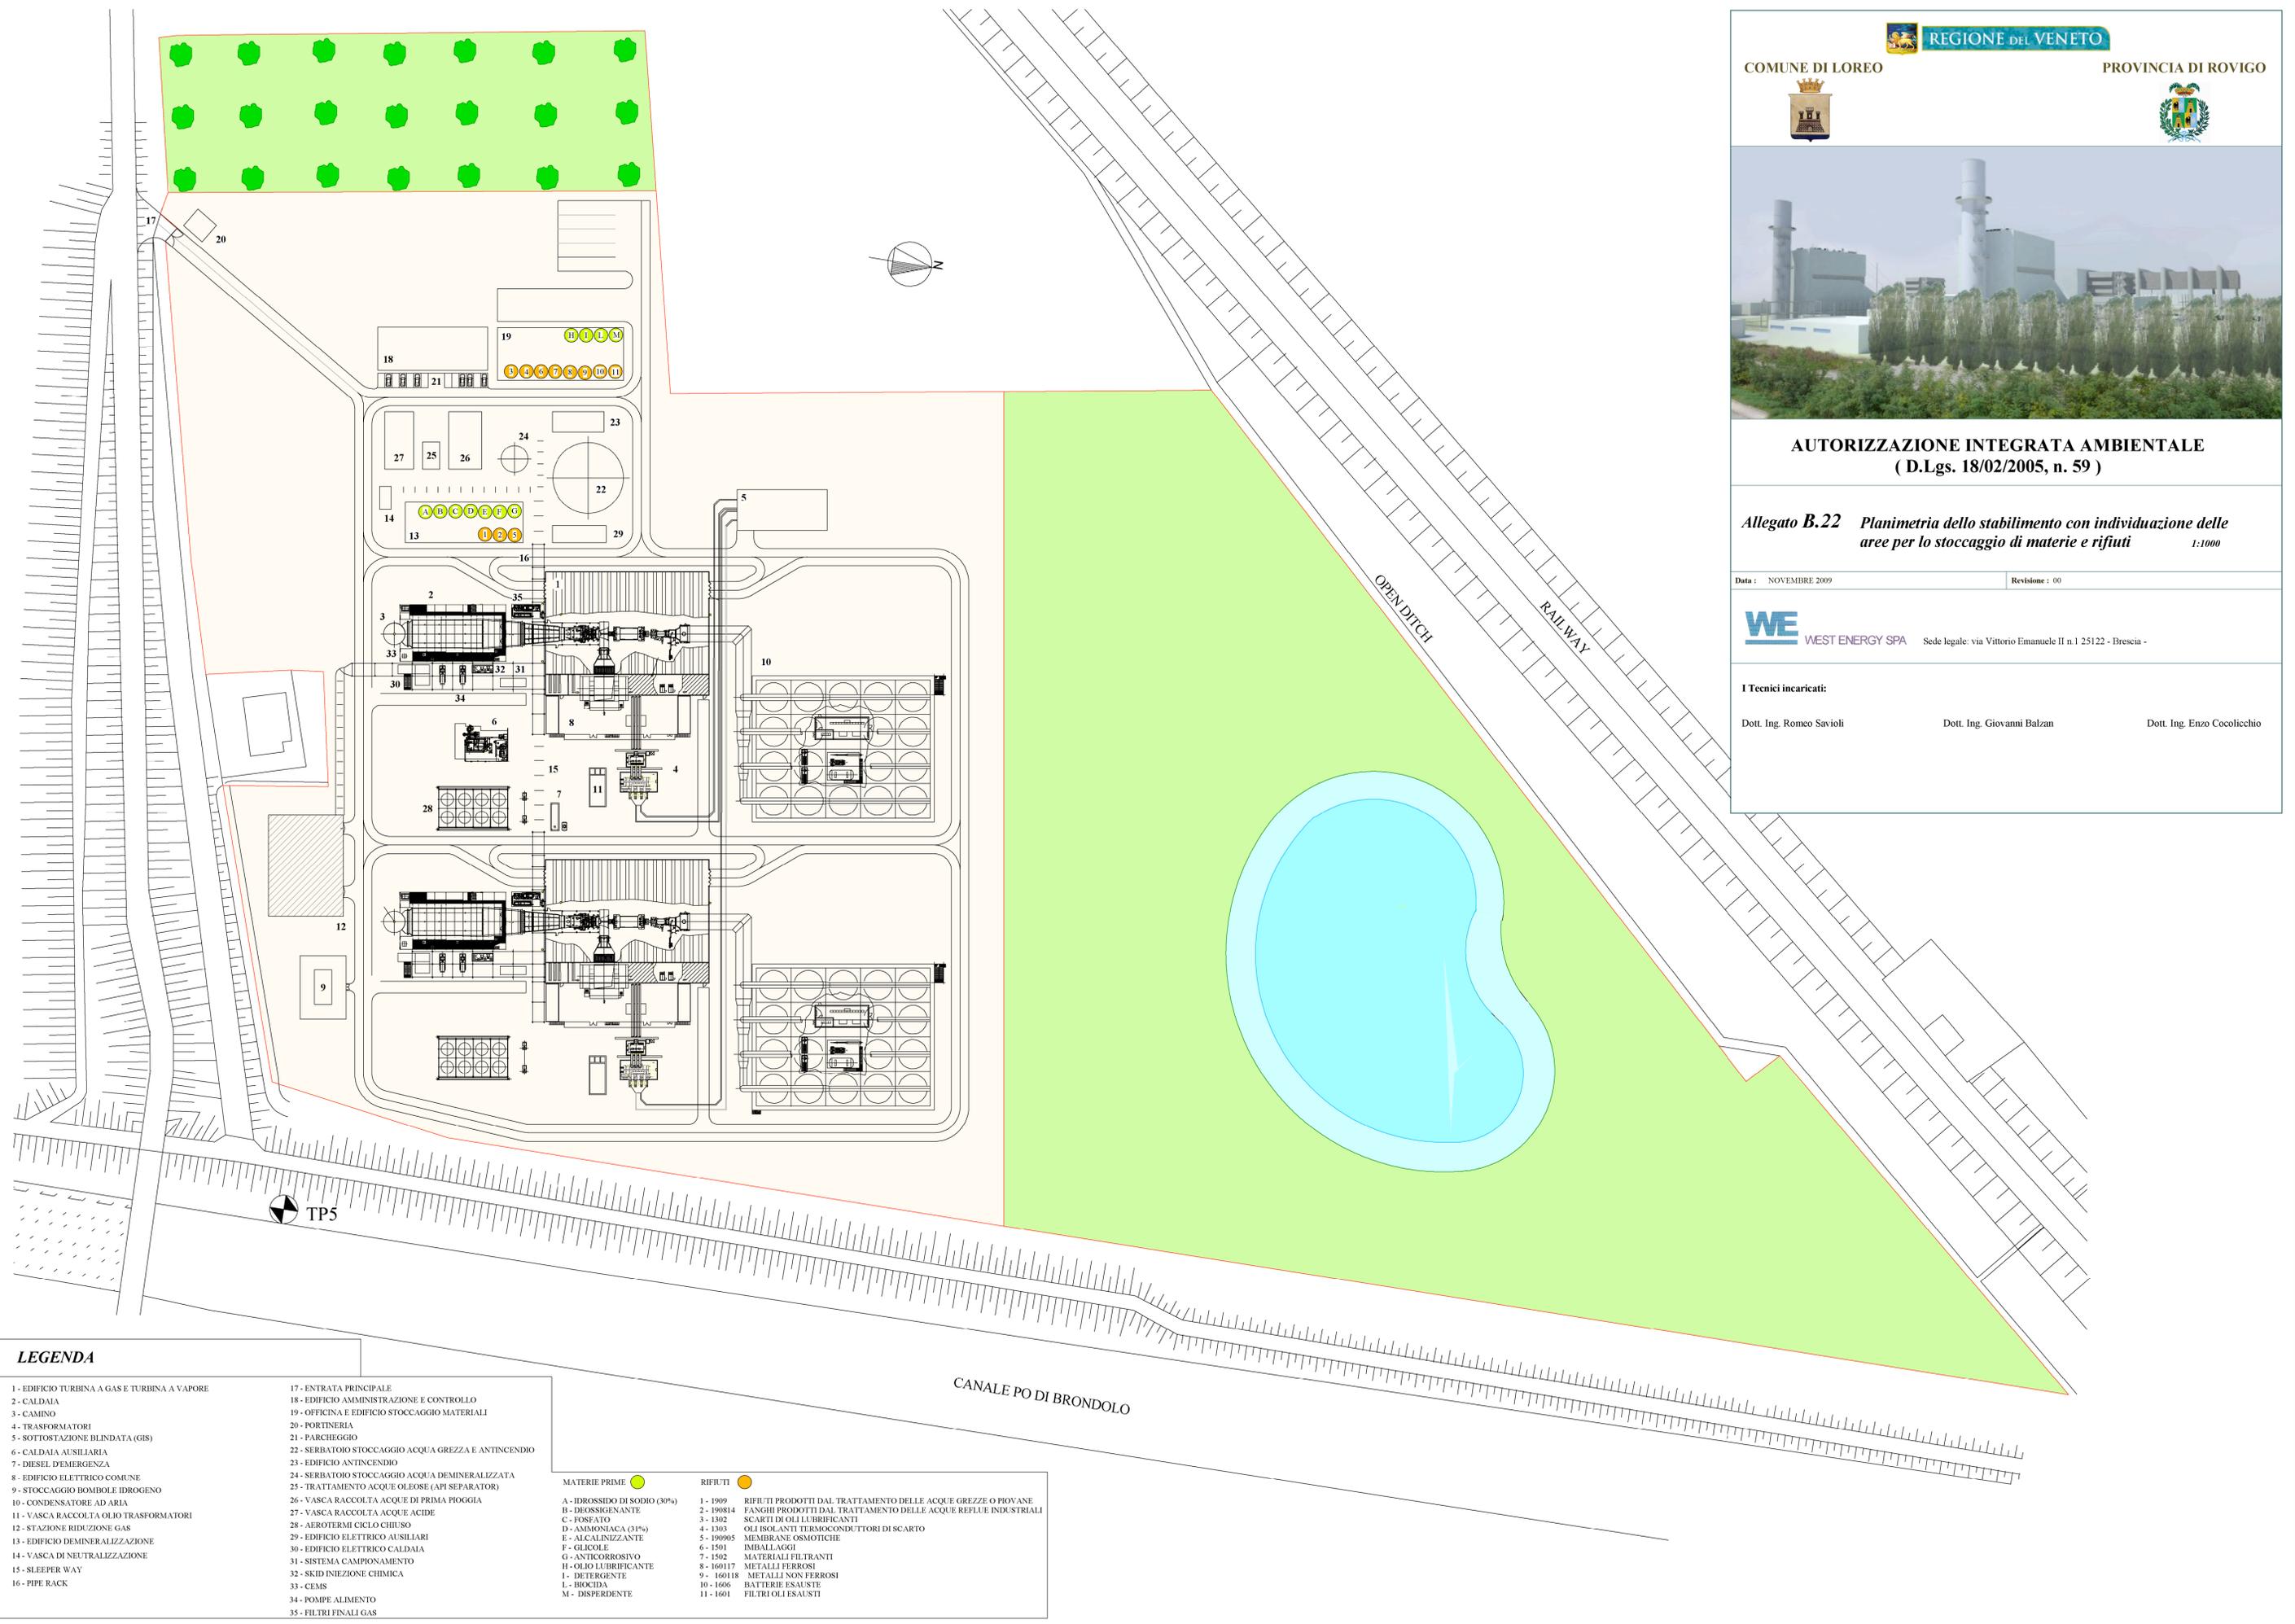

LEGENDA

- 1 - EDIFICIO TURBINA A GAS E TURBINA A VAPORE
- 2 - CALDAIA
- 3 - CAMINO
- 4 - TRASFORMATORI
- 5 - SOTTOSTAZIONE BLINDATA (GIS)
- 6 - CALDAIA AUSILIARIA
- 7 - DIESEL D'EMERGENZA
- 8 - EDIFICIO ELETTRICO COMUNE
- 9 - STOCCAGGIO BOMBOLE IDROGENO
- 10 - CONDENSATORE AD ARIA
- 11 - VASCA RACCOLTA OLIO TRASFORMATORI
- 12 - STAZIONE RIDUZIONE GAS
- 13 - EDIFICIO DEMINERALIZZAZIONE
- 14 - VASCA DI NEUTRALIZZAZIONE
- 15 - SLEEPER WAY
- 16 - PIPE RACK

- 17 - ENTRATA PRINCIPALE
- 18 - EDIFICIO AMMINISTRAZIONE E CONTROLLO
- 19 - OFFICINA E EDIFICIO STOCCAGGIO MATERIALI
- 20 - PORTINERIA
- 21 - PARCHEGGIO
- 22 - SERBATOIO STOCCAGGIO ACQUA GREZZA E ANTINCENDIO
- 23 - EDIFICIO ANTINCENDIO
- 24 - SERBATOIO STOCCAGGIO ACQUA DEMINERALIZZATA
- 25 - TRATTAMENTO ACQUE OLEOSE (API SEPARATOR)
- 26 - VASCA RACCOLTA ACQUE DI PRIMA PIOGGIA
- 27 - VASCA RACCOLTA ACQUE ACIDE
- 28 - AEROTERMI CICLO CHIUSO
- 29 - EDIFICIO ELETTRICO AUSILIARI
- 30 - EDIFICIO ELETTRICO CALDAIA
- 31 - SISTEMA CAMPIONAMENTO
- 32 - SKID INIEZIONE CHIMICA
- 33 - CEMS
- 34 - POMPE ALIMENTO
- 35 - FILTRI FINALI GAS

- MATERIE PRIME**
- A - IDROSSIDO DI SODIO (30%)
 - B - DESSIGENANTE
 - C - FOSFATO
 - D - AMMONIACA (31%)
 - E - ALCALIZZANTE
 - F - GLICOLE
 - G - ANTICORROSIONE
 - H - OLIO LUBRIFICANTE
 - I - DETERGENTE
 - L - BIOCIDA
 - M - DISPEDENTE

- RIFIUTI**
- 1 - 1909 RIFIUTI PRODOTTI DAL TRATTAMENTO DELLE ACQUE GREZZE O PIOVANE
 - 2 - 190814 FANGHI PRODOTTI DAL TRATTAMENTO DELLE ACQUE REFLUE INDUSTRIALI
 - 3 - 1302 SCARTI DI OLI LUBRIFICANTI
 - 4 - 1303 OLI ISOLANTI TERMOCONDUZIONE DI SCARTO
 - 5 - 190905 MEMBRANE OSMOTICHE
 - 6 - 1501 IMBALLAGGI
 - 7 - 1502 MATERIALI FILTRANTI
 - 8 - 160117 METALLI FERROSI
 - 9 - 160118 METALLI NON FERROSI
 - 10 - 1606 BATTERIE ESAUSTE
 - 11 - 1601 FILTRI OLI ESAUSTI