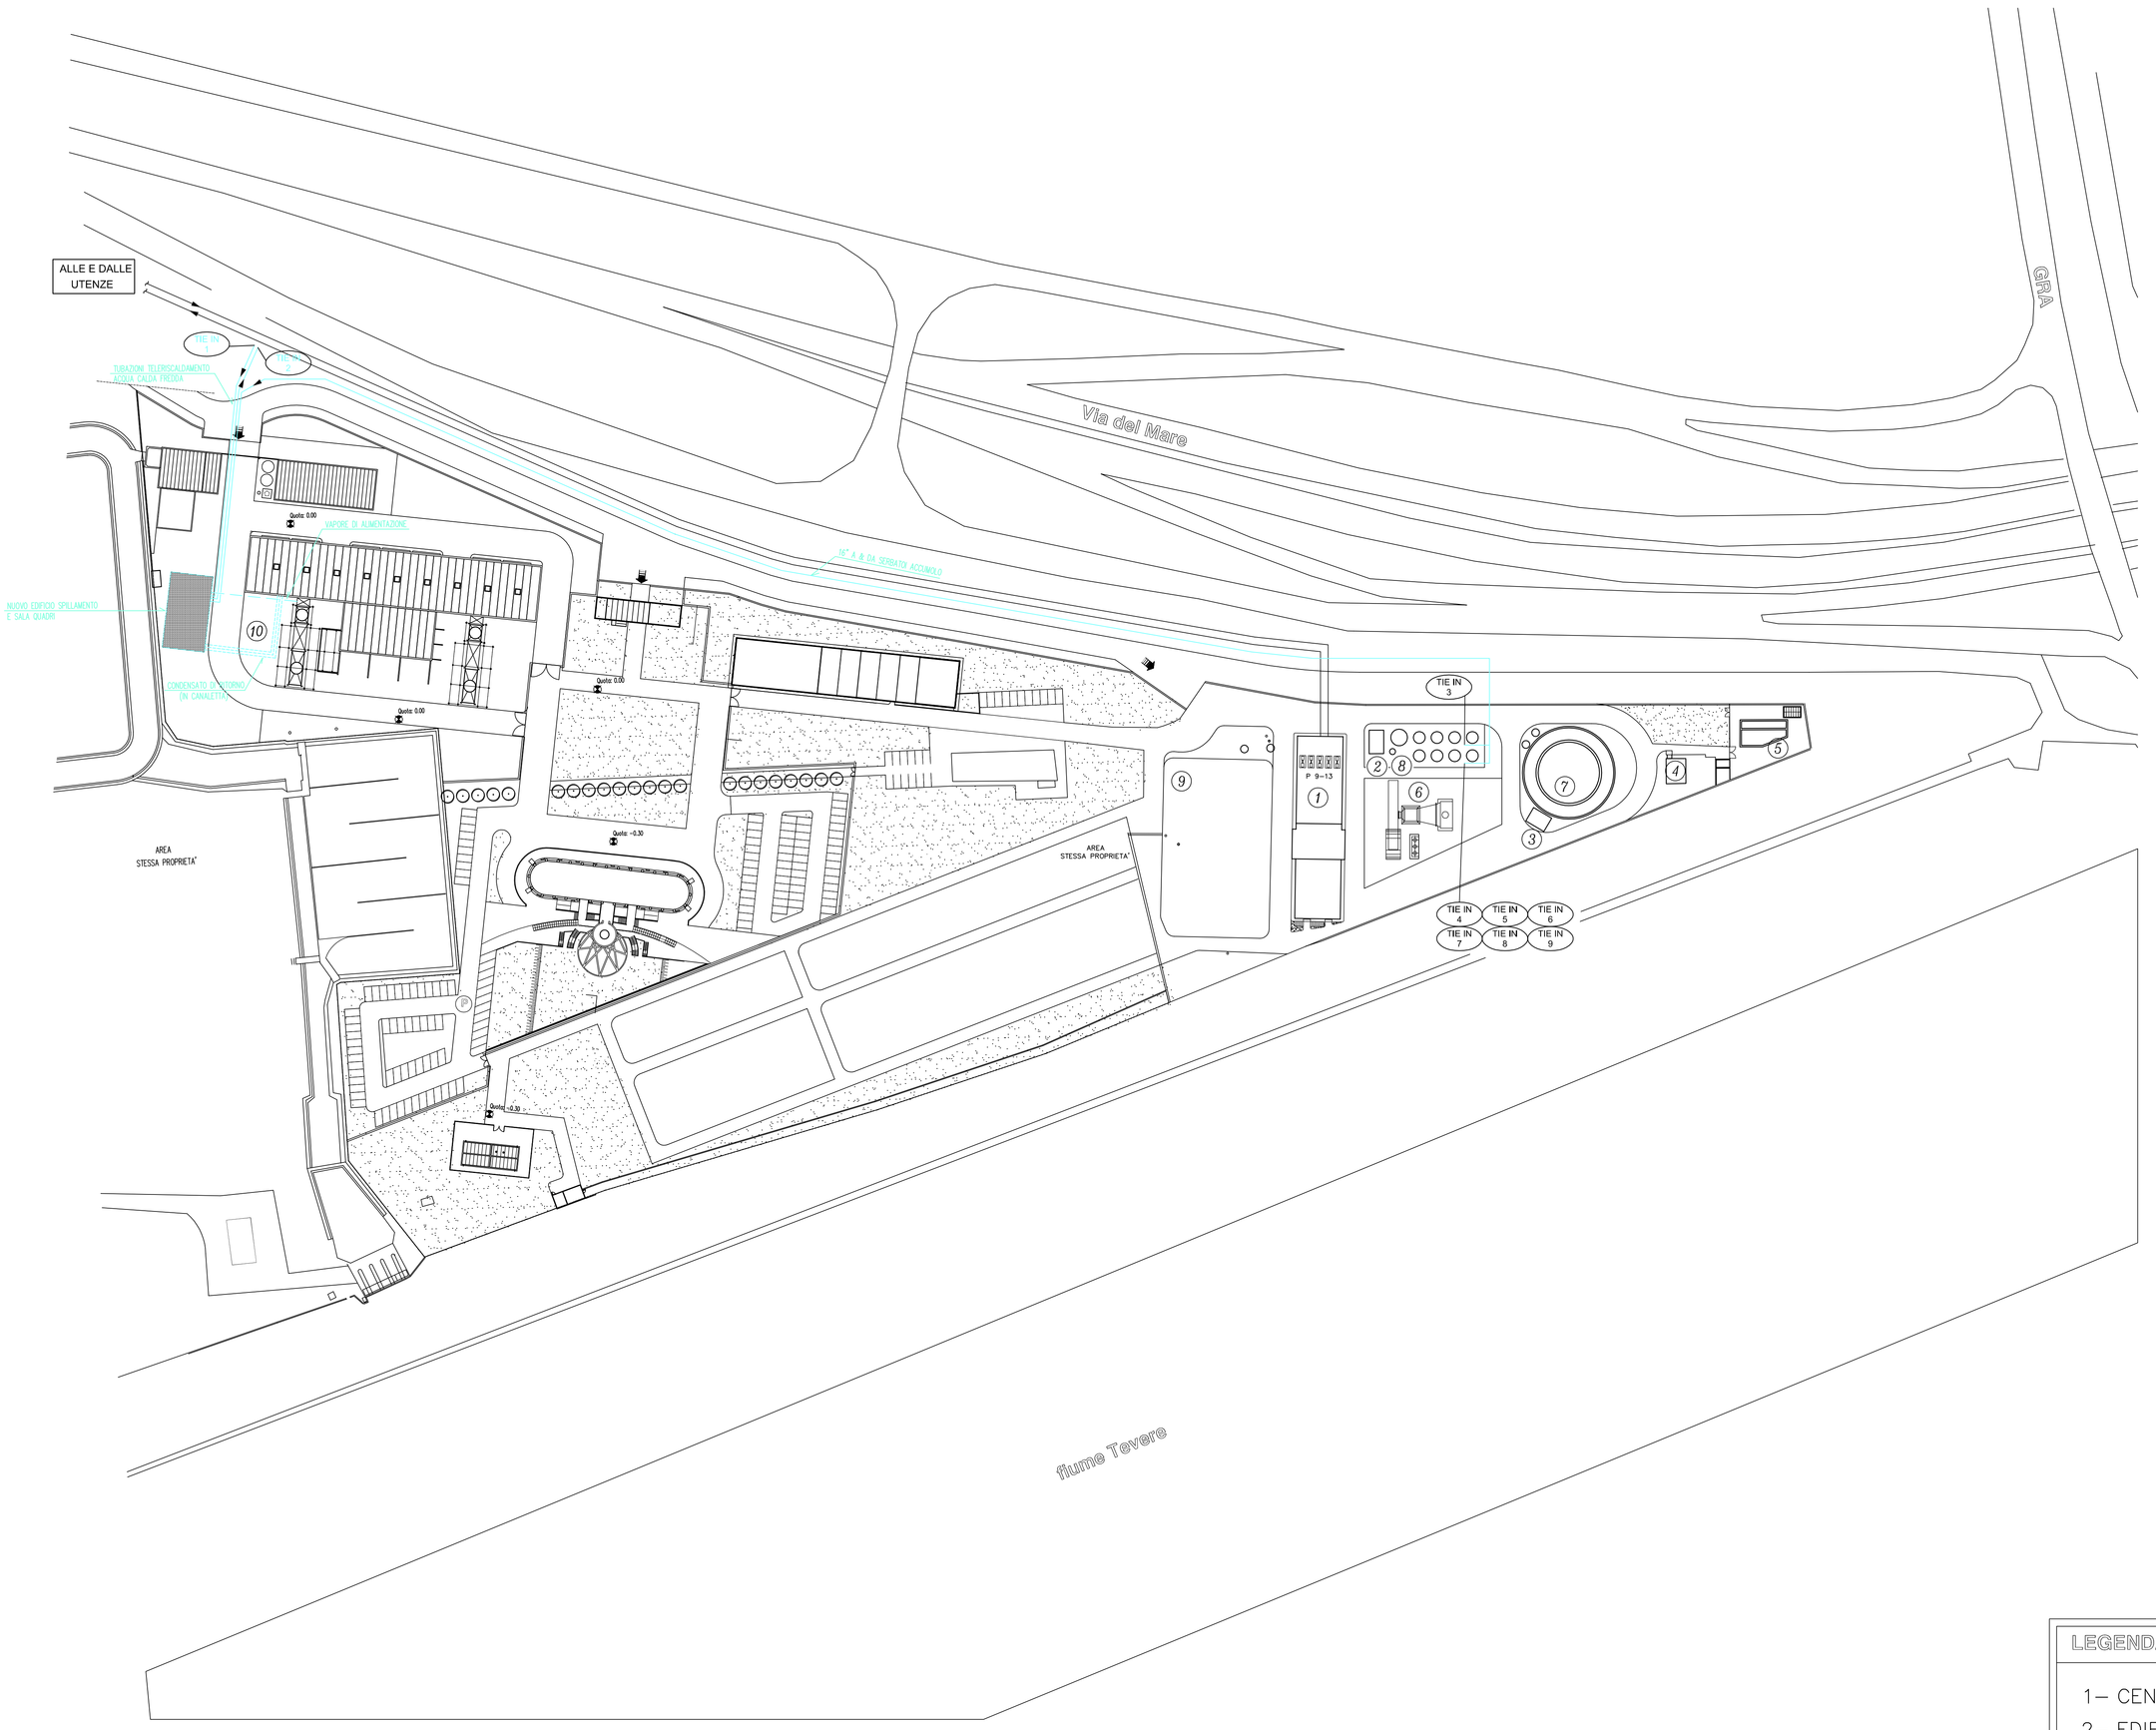

LEGENDA

1– CENTRALE TERMICA/SALA QUADRI
2– EDIFICIO TRATTAMENTO ACQUE
3– EDIFICIO POMPE COMBUSTIBILE
4– EDIFICIO POMPE ANTINCENDIO
5– STAZIONE RIDUZIONE METANO
6– AREA TURBOGAS E CALDAIA B4
7– SERBATOIO GASOLIO
8– SERBATOI ACQUA
9– SOTTOSTAZIONE ELETTRICA
10– EDIFICIO SPILLAMENTO

LEGENDA

INDICA APPARECCHIATURA / LINEA ESISTENTE

INDICA APPARECCHIATURA / LINEA NUOVA

TIE IN

INDICA PUNTO DI INTERVENTO (TIE IN)

NOTE

DOCUMENTI DI RIFERIMENTO

N° DOCUMENTO	REVISIONE	TITOLO

Rev	Data	Scopo Revisione	Redatto	Verificato	Approvato
03					
02					
01					
00	23 05 06	EMESSO PER INGEGNERIA DI BASE	Valente Landi	Merli	Campana

Titolo: Title

PLANIMETRIA GENERALE CON INDICAZIONE OPERE AGGIUNTIVE

Tractebel Ingegneria

Cliente: Customer — ACEAELECTRABEL PRODUZINE S.p.A.

Descrizione: Description — POTENZIAMENTO IMPIANTO DI TELERISCALDAMENTO

Località: Location — TOR DI VALLE - ROMA

0 10 20 30 40 50 100 m

Scala Scale	Formato Size	Foglio Sheet	di of
1:100	A0	01	01

Centro di Costo Account Code								Tipo Type	Numero Progressivo Progressive Number			
5	3	0	1	6	1	1	0	P Y	9	4	0	0	1

Questo documento è proprietà di Tractebel Ingegneria s.p.a.; tutte le riproduzioni o comunicazioni a Terzi devono essere preventivamente autorizzate
Present document is the sole property of Tractebel Ingegneria s.p.a.; all reproduction or diffusion to Third Parties are to be authorized in advance

ORIGINALE_SCALE