
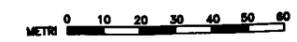
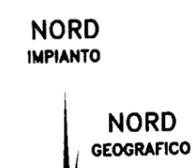


LEGENDA

- 1 Gruppi turbogas da 90 MW
 - 2 Edifici servizi generali
 - 3 Tettoia pompe combustibili
 - 4 Serbatoi combustibile da 15.000 mc (non più utilizzati)
 - 5 Piazzuola per scarico autobotti (non più utilizzati)
 - 6 Serb. combustibile scarico autobotti da 50 mc (non più utilizzati)
 - 7 Serb. combustibile scarico autobotti da 50 mc (non più utilizzati)
 - 8 Serb. acqua antincendio da 1.500 mc
 - 9 Fabbricato pompe antincendio
 - 10 Impianto trattamento acque reflue
 - 11 Area decompressione e condizionamento metano
 - 12 Fab. caldaie condizionamento metano
 - 13 Tettoia per stazione valvole metano
 - 14 Cabina valvole antincendio
 - 15 Magazzini depositi vari
 - 16 Locale compressori
 - 17 Locale trattamento acque "addolcitore"
 - 18 Camera filtri
 - 19 Refrigeranti olio turbina
 - 20 Cabinato quadri eccitatrice
 - 21 Refrigerante
 - 22 Refrigerante aria turbina a gas
 - 23 Centro stella, int. di macchina ecc.
 - 24 P. Center di gruppo + sala controllo
 - 25 Loc.cassone olio turbina-Ausiliari di gruppo
 - 26 P. center servizi generali
 - 27 Quadro aria int. di machina
 - 28 Quadro disoleazione
 - 29 Tettotia ricovero automezzi
 - 30 Cabinato diesel di emergenza
 - 31 Serbatoio gasolio per diesel di emergenza
 - 32 Diesel di lancio
- B22 DEPOSITO TEMPORANEO RIFIUTI
 — Ex perimetro

A- Tettolo deoetto temporaneo rifiuti
 E 08° 36' 28"
 N 44° 56' 23"

B- Area deoetto temporaneo rifiuti (Scoperto)
 E 08° 36' 25"
 N 44° 56' 22"

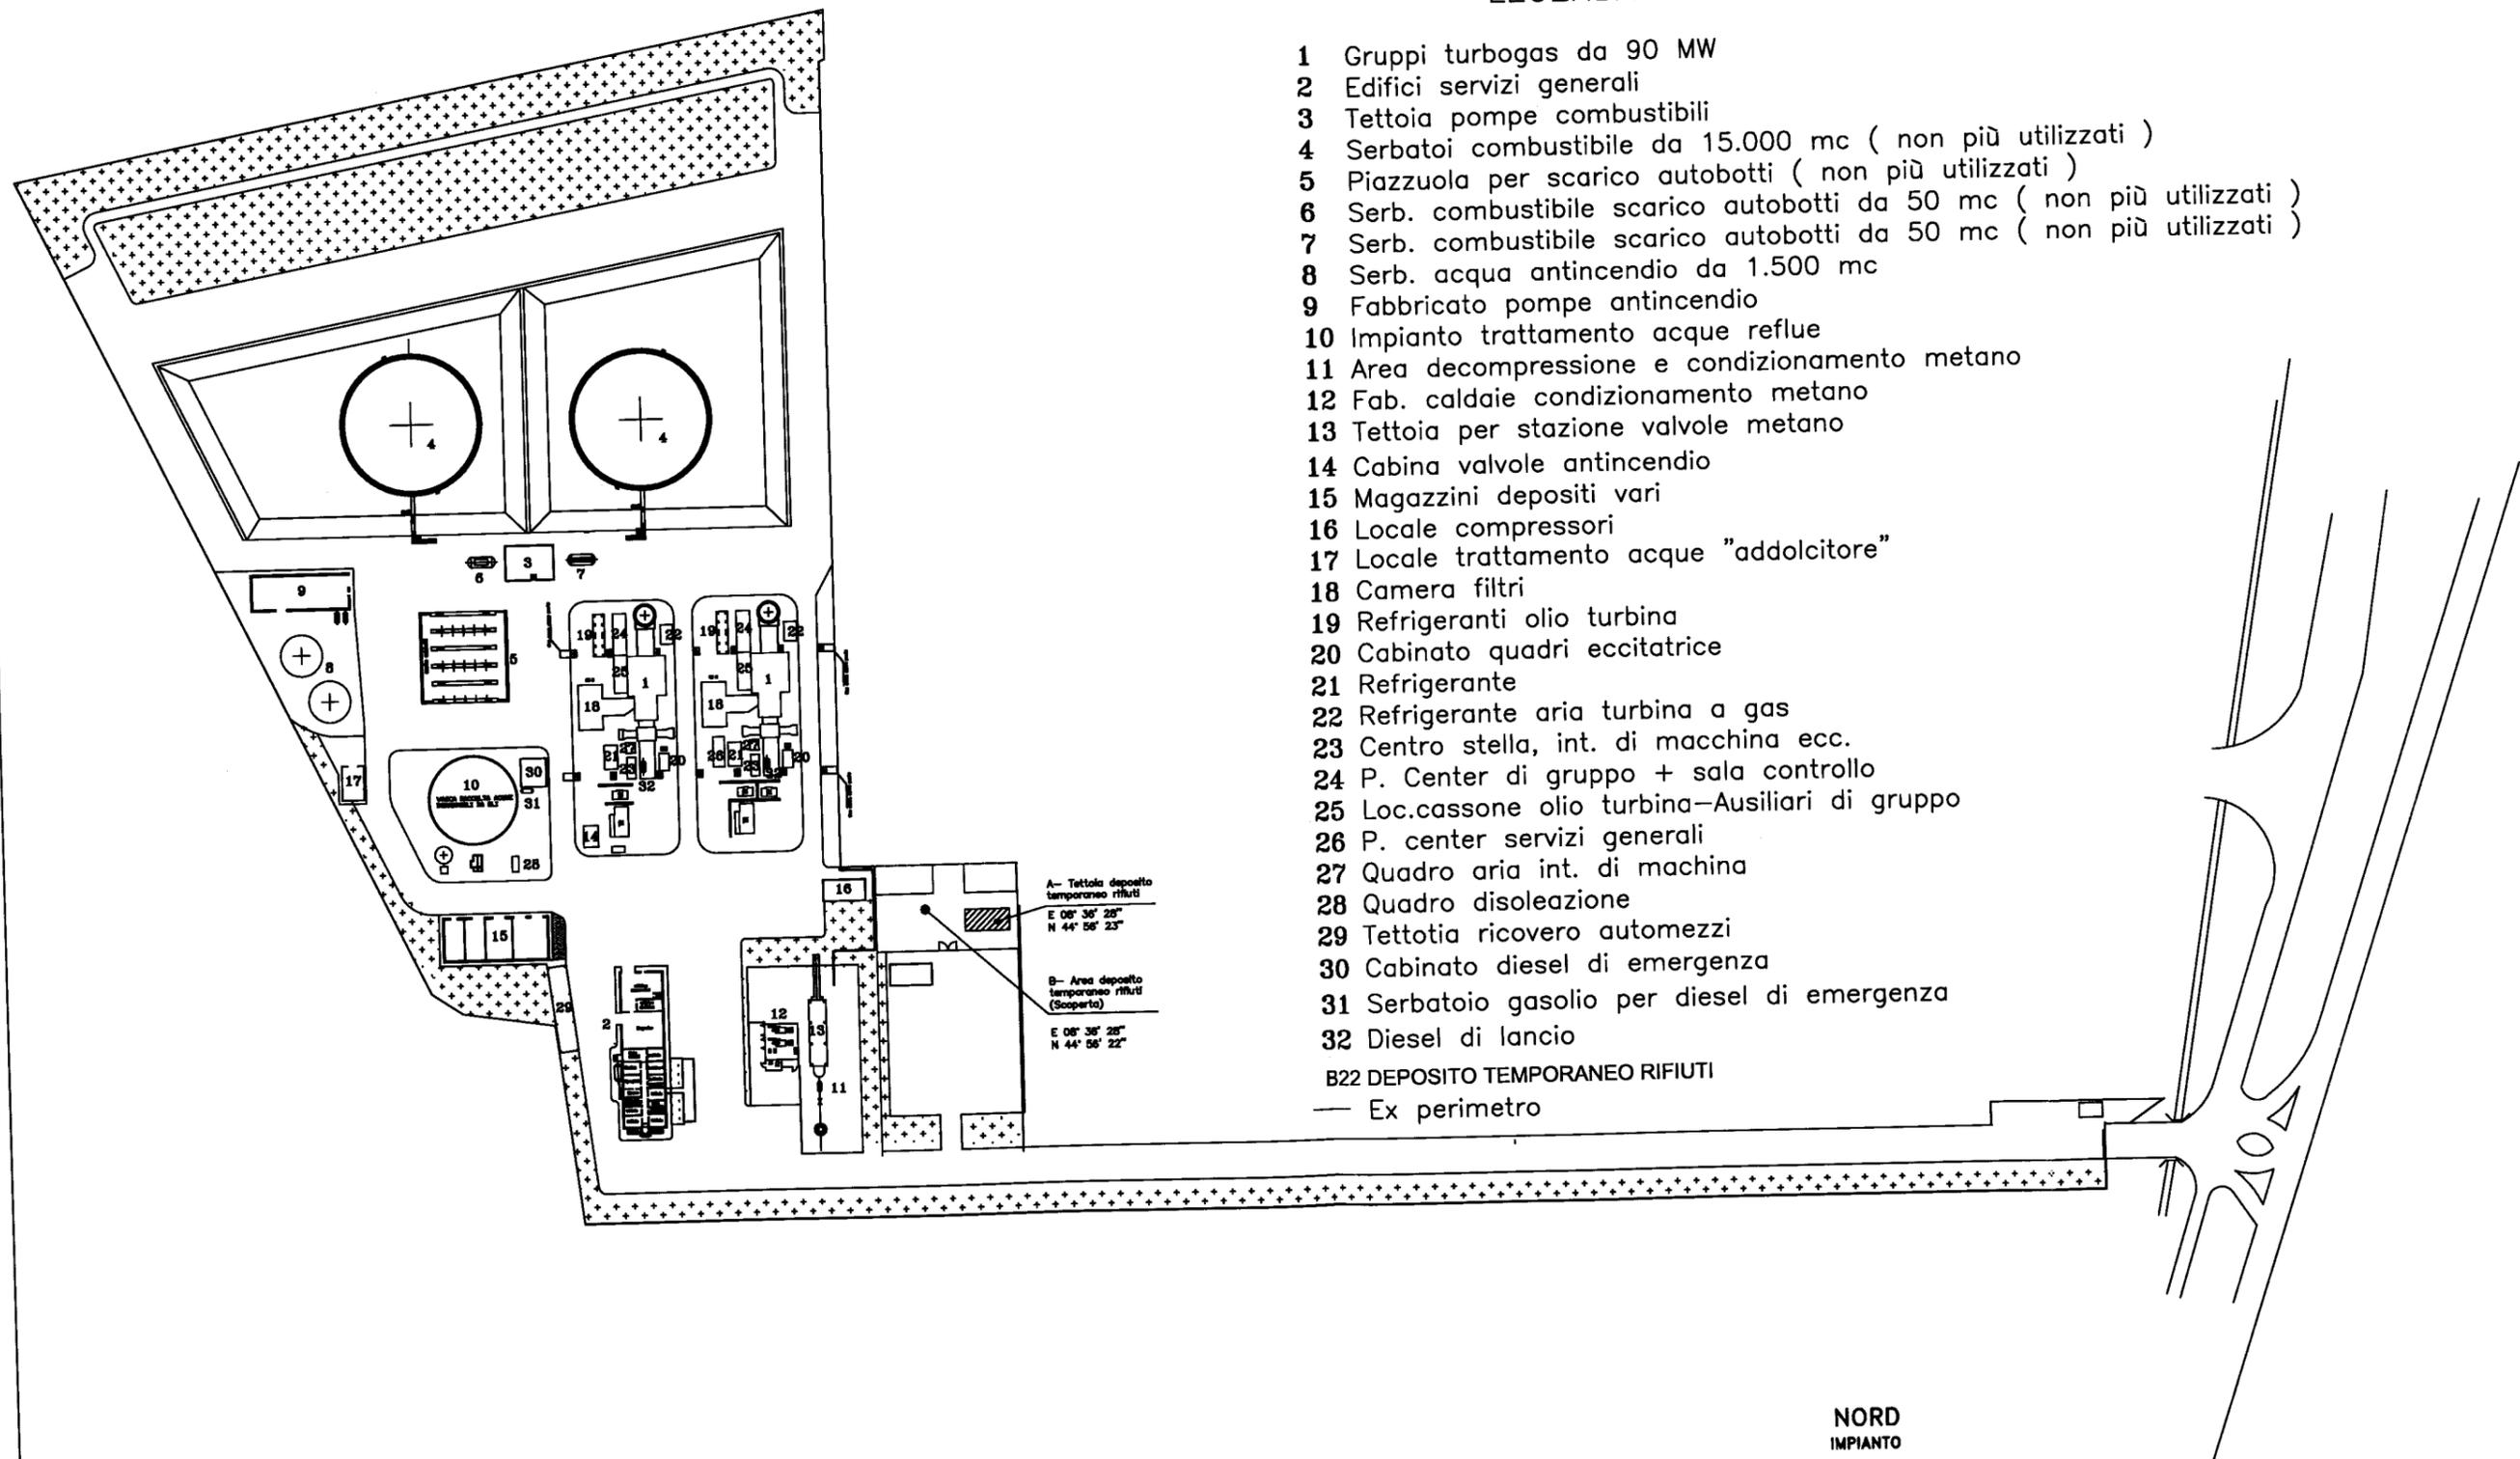

REVISIONE 2	25/07/2011			Modifica area dep.tempr.rifiuti	
REVISIONE 1	18/09/2007			Georeferenziazione	
REVISIONE 0	05/07/2006			Emblema (AIA)	
IN PROGRESS.	data	COLLABORAZIONI	DESCRIZIONE DELLA REVISIONE	SDA	
		IMPIANTO: CENTRALE TURBOGAS DI ALESSANDRIA			VALDO PER LE SEZIONI
IMPIANTO ALESSANDRIA					
ZONA DI ARCHIVIO	drw: PREVIDI G.	nr:			N.Fog. Tot.Fog.
SCALA: --:--	SOSTITUISCE IL:	SOSTITUITO DAL:			