


LIVORNO
VIA L. DA VINCI

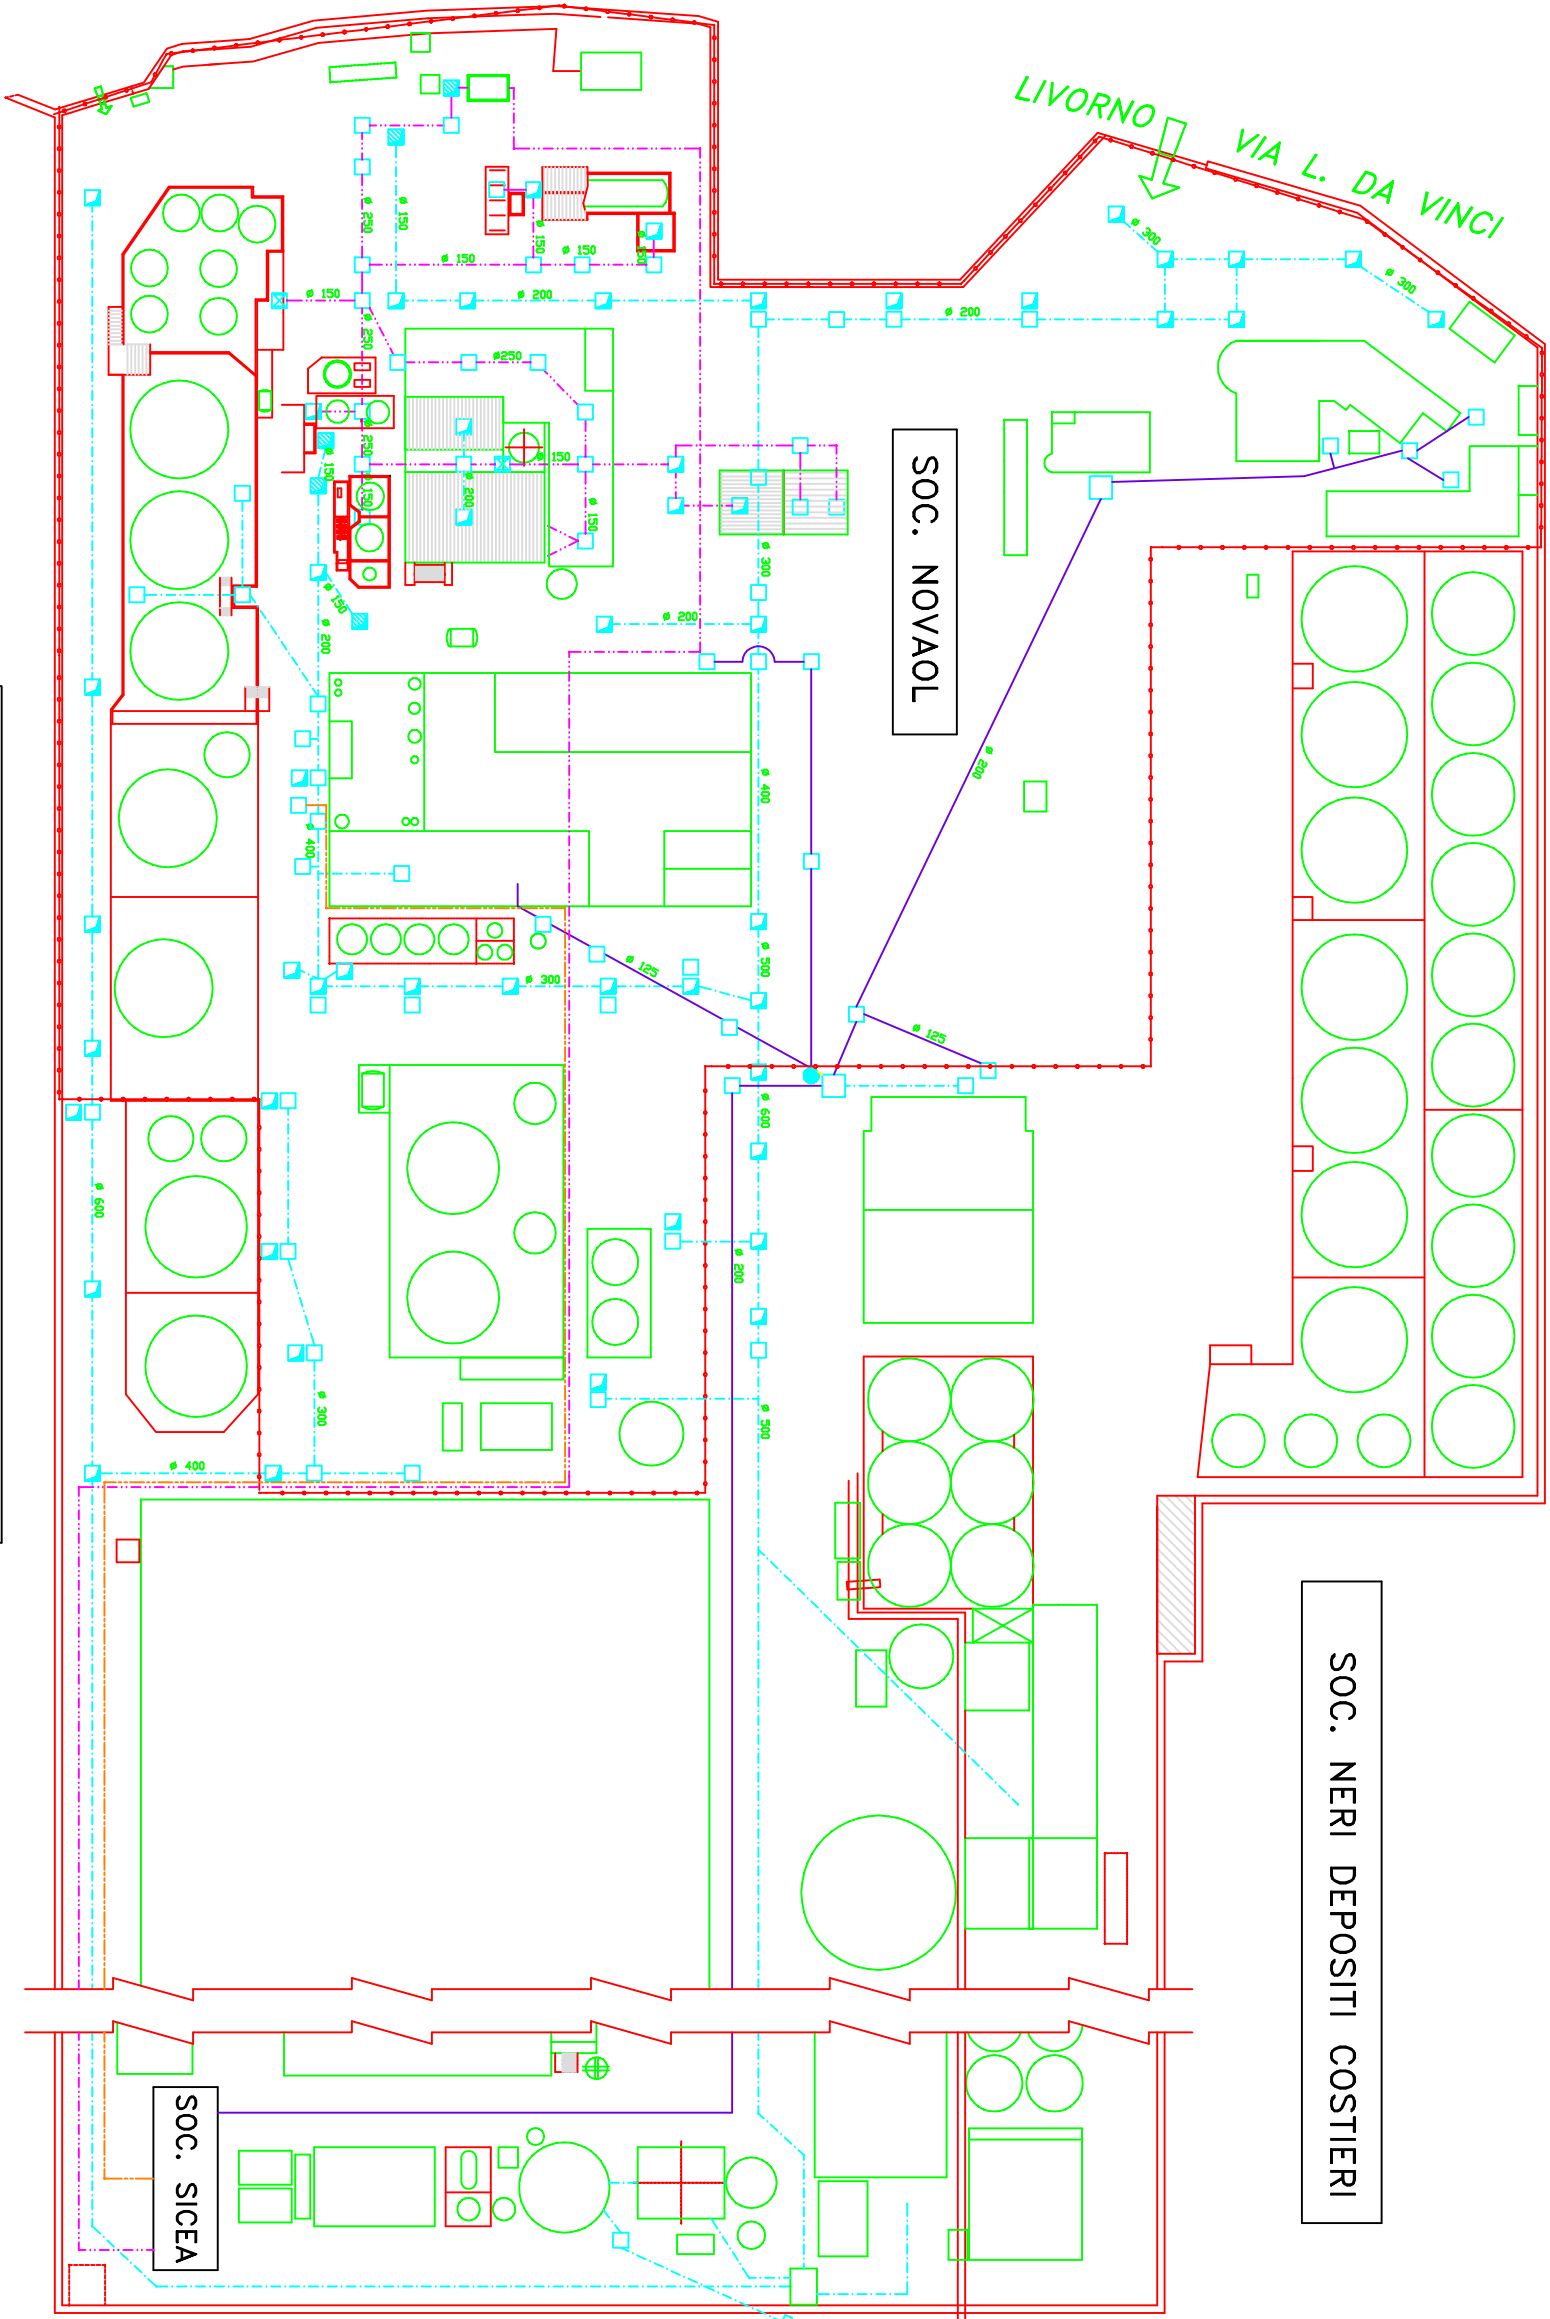

SOC. CARBOCHIMICA ITALIANA

SOC. NOVAOL

SOC. NERI DEPOSITI COSTIERI

SOC. SICEA

CANALE INDUSTRIALE



- Legenda:**
- Reflui Impianto e piazzali
 - Fognatura bianca
 - Fognatura nera
 - Reflui Neutralizzazione

- Pozzetto
- Cadi-toia
- Cadi-toia chiusa

AREA DI STABILIMENTO

<p>TITOLO - Tm</p> <p>NOVAOL S.r.l.</p> <p>ALLEGATO B21</p> <p>PLANIMETRIA GENERALE</p> <p>RETE FOGNARIA</p> <p>SCALA GEN. - Sezione</p> <p>SCALA - SCALA</p>		<p>U.E.</p> <p>T.P.</p> <p>N. PROG.</p> <p>INT. R.</p>
<p>PROGETTO - Firmat</p>	<p>SCALA GEN. - Sezione</p> <p>SCALA - SCALA</p>	<p>PER CLIENTE - CHIAMI nel</p>