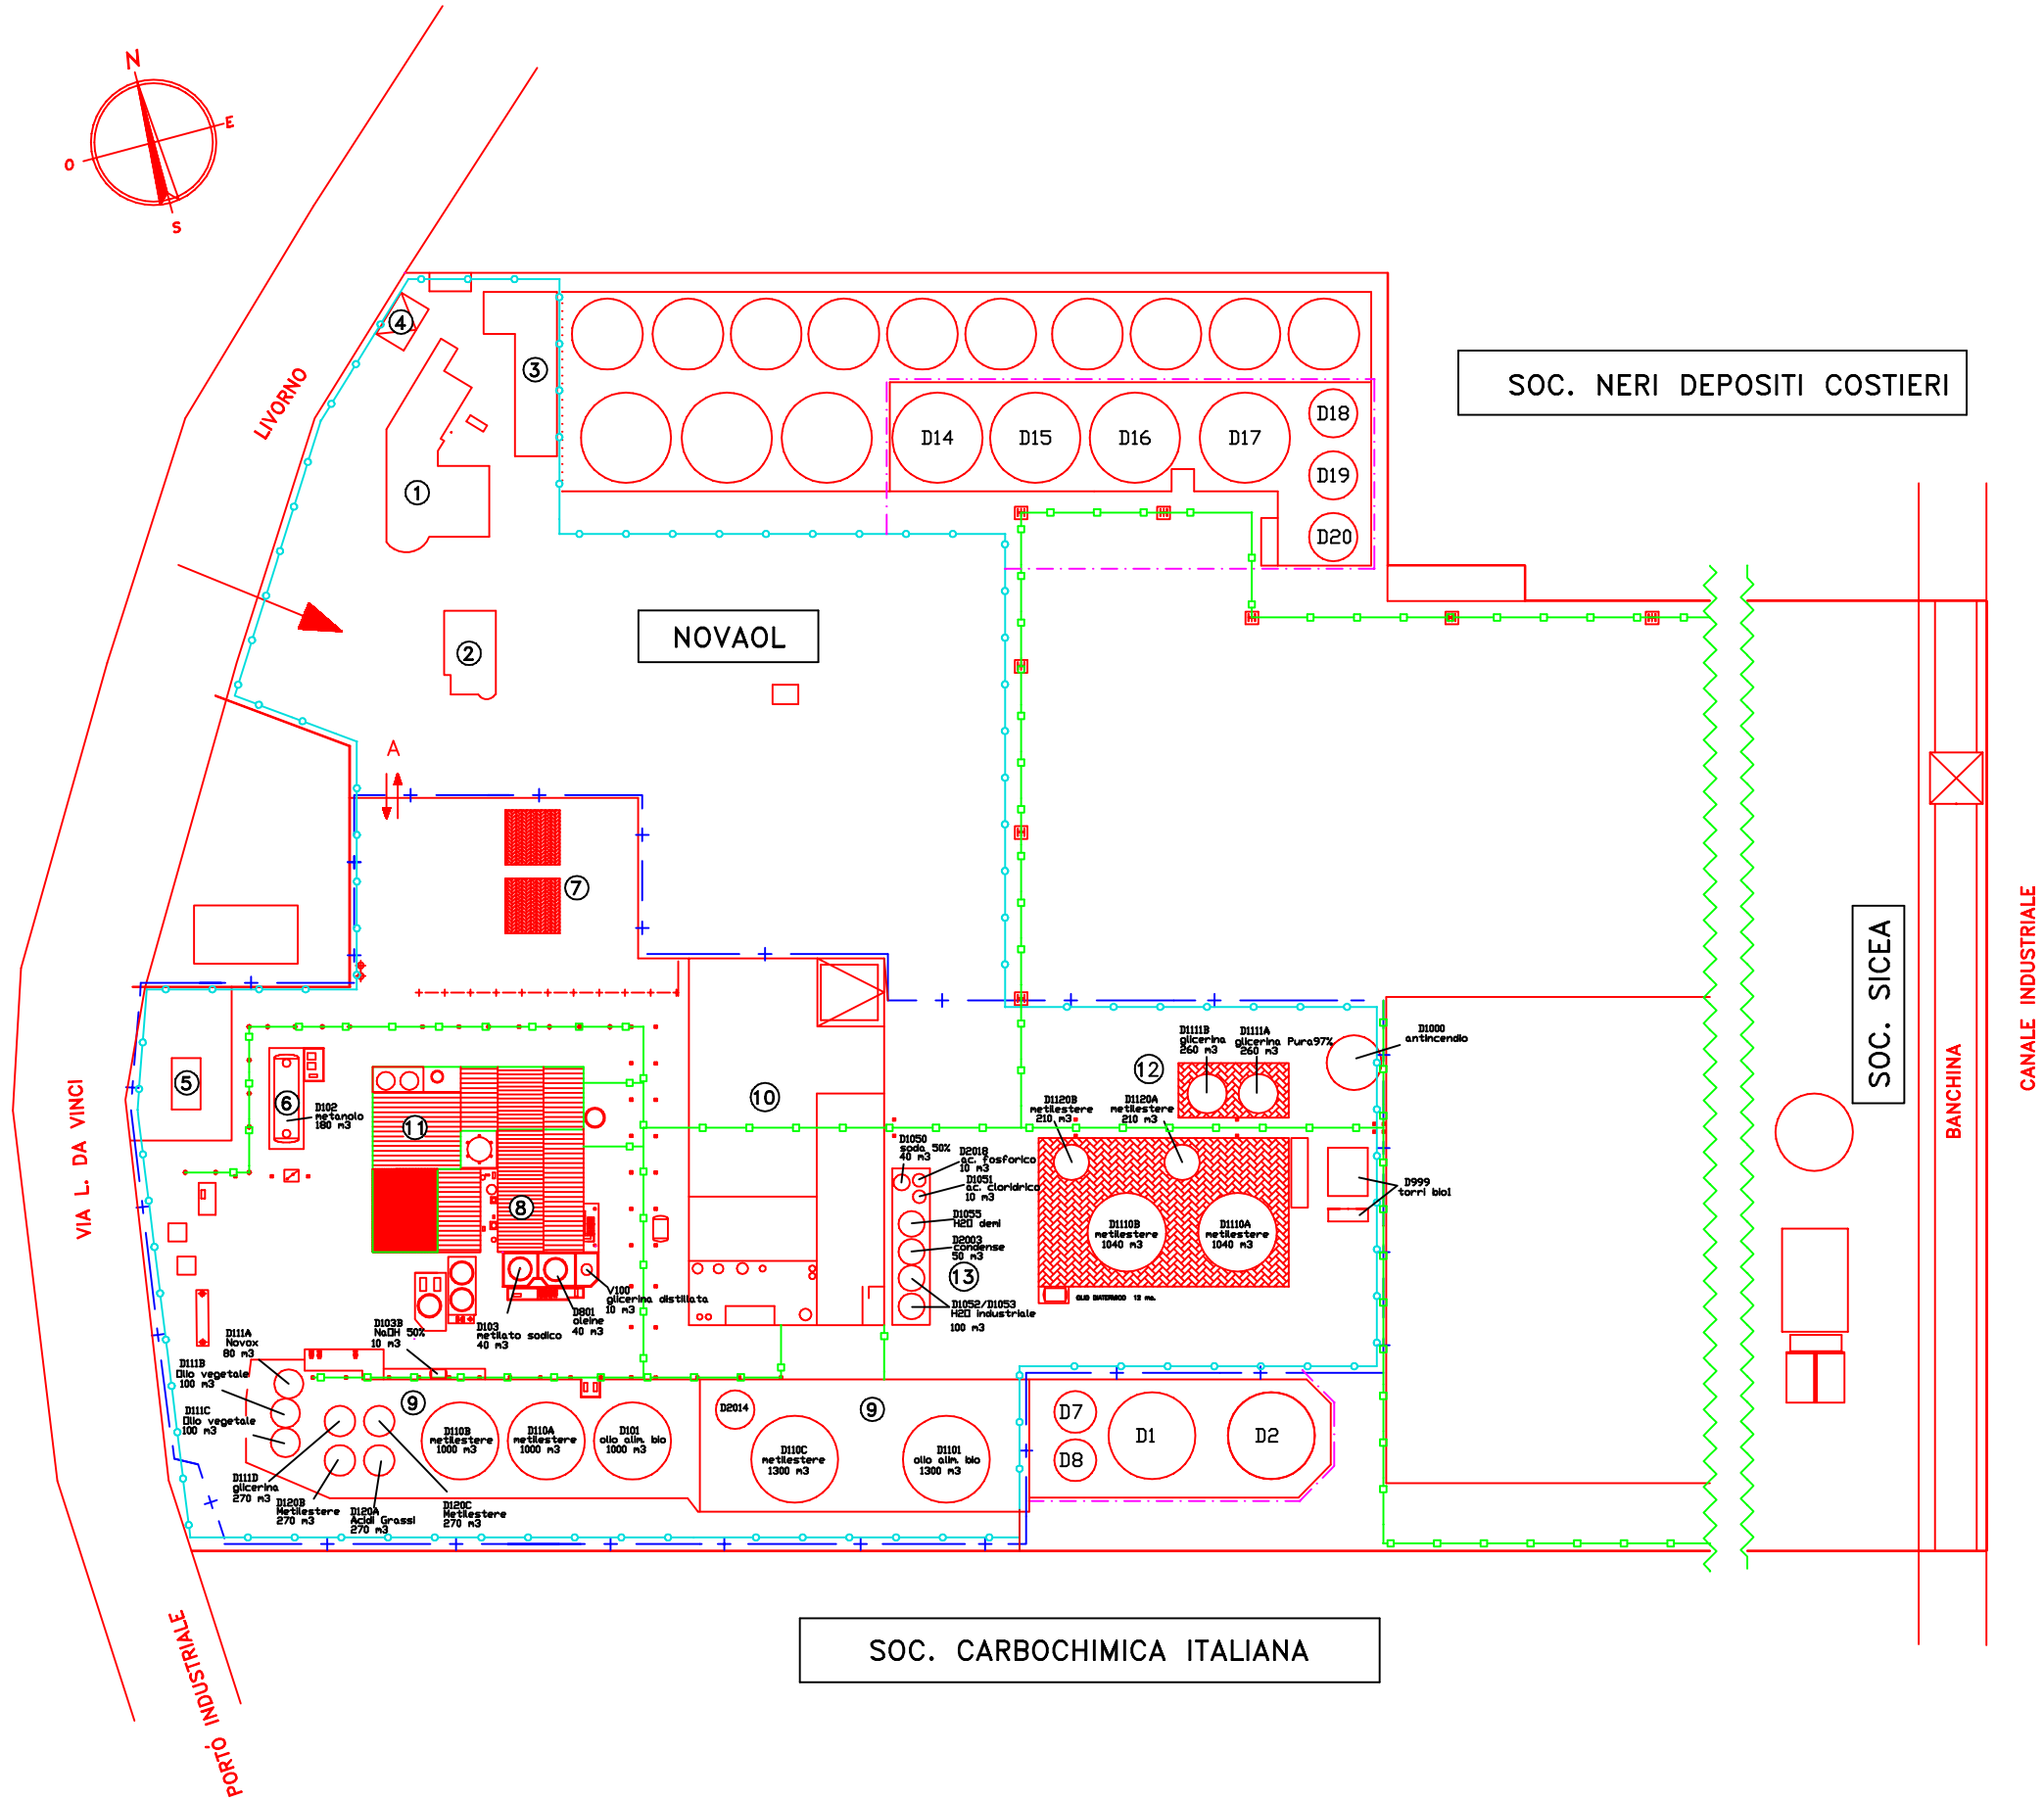

LEGENDA

AREA

1. UFFICI
2. PORTINERIA
3. MENSA
4. CABINA ENEL
5. STAZIONE METANO
6. STOCCAGGIO METANOLO
7. PENSILINA DI CARICO/SCARICO PRODOTTI
8. IMPIANTO DI PRODUZIONE LINEA 1
9. STOCCAGGIO PRODOTTI
10. AREE DI SERVIZIO
11. IMPIANTO DI PRODUZIONE LINEA 2
12. AREA STOCCAGGI LINEA 2
13. STOCC. ADDITIVI CENTRALE TERMICA/NEUTRO

RECINZIONE FISCALE

CONFINE DI PROPRIETA'

CONFINE OPERATIVO

PERCORSO PIPE RACK

NOVAOL s.r.l.

U.E	T.P.	N.PROG.	N°GL.

TITOLO – Title

ALLEGATO B22_01

PLANIMETRIA GENERALE CON AREE DI STOCCAGGIO MATERIE PRIME, AUSILIARIE E PRODOTTI

DATA

IMPIANTO – Plant

SCALA ORIG.–Orig.scale: SCALA

SCALA – scale

RIF. CLIENTE – Client ref.