
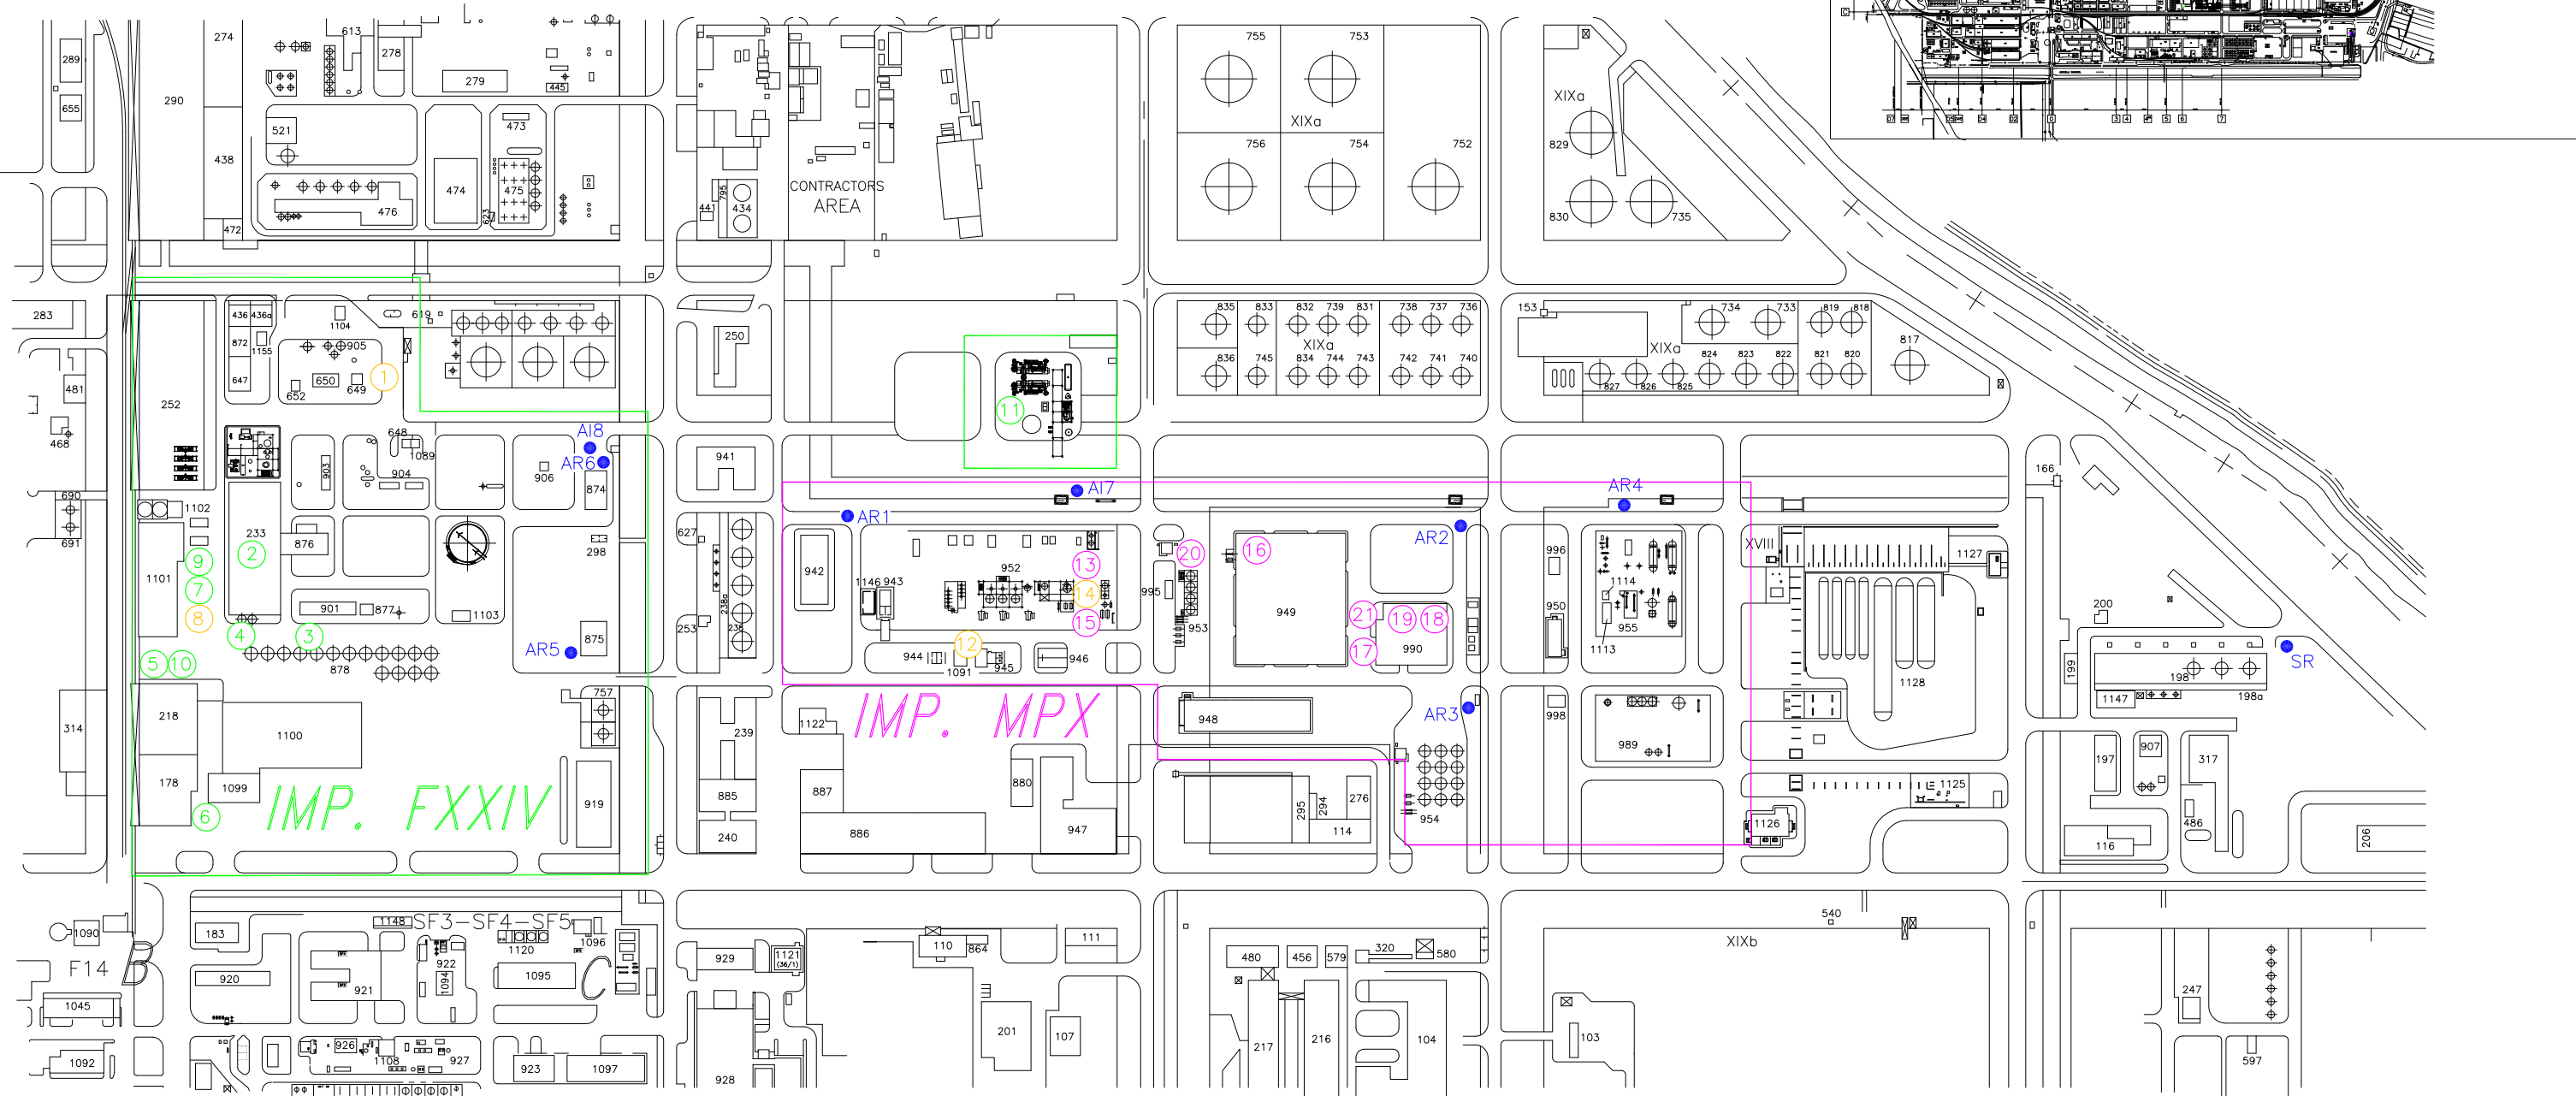
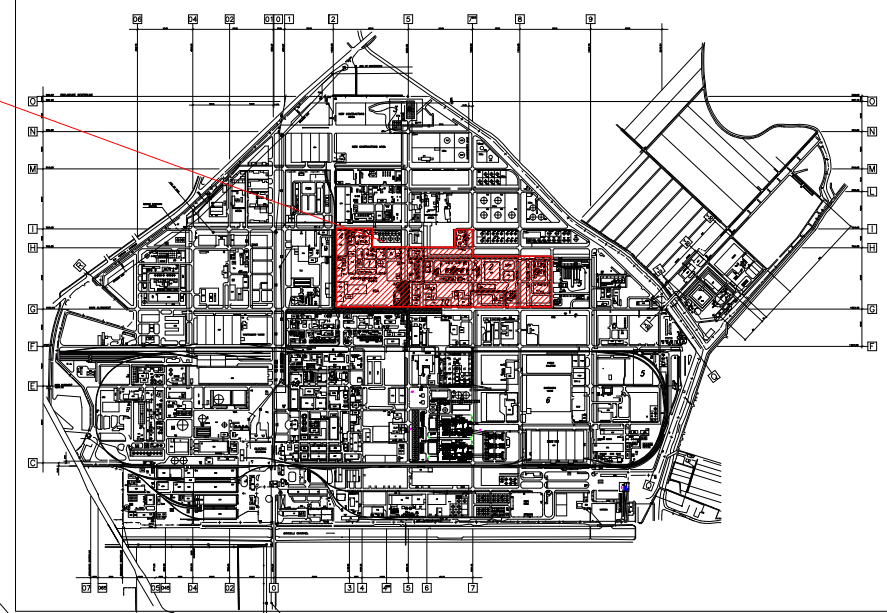


AREA PUNTI DI EMISSIONE

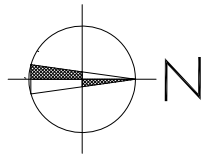

NOTA :
Per i camini n°2 e n°19 e' stata comunicata una richiesta di modifica impianto in data 18/10/2011

IMP. FXXIV

NUMERO PROGRESSIVO	AIA	AUT. PROV.	EX-CAMINO
1	E1		1-DEPRESSURIZZAZIONE D410/D434
2	E3		3-ADDITIVAZIONE LIQUIDA
3	E4		4-ROTOCELLE SILERIA
4	E5		5-ADDITIVAZIONE LIQUIDA E SOLIDA SILERIA
5	E6		6-TRASPORTO PNEUMATICO
6	E7		7-PULIZIA AMBIENTE
7	E9		9-ESTRUSIONE
8	E10		10-ESTRUSIONE
9	E11		11-ESTRUSIONE
10	E12		12-CONFEZIONAMENTO
11	-		BOILER RECUPERO OFF-GAS

IMP. MPX

NUMERO PROGRESSIVO	AIA	AUT. PROV.	EX-CAMINO
12	E1		1-POLMONAZIONE/FLUSSAGGI CON AZOTO
13	E2		2-ASPIRAZIONE TRASPORTO PNEUMATICO
14	E3		3-SCARICO DA F 502
15	E4		4-SISTEMA CENTRALIZZATO ASPIRAZIONI DEL SISTEMA ADDITIVAZIONE
16	E5		5-TRASPORTO PNEUMATICO
17	E6		6-SISTEMA CENTRALIZZATO ASPIRAZIONI POLVERI SEZIONE ESTRUSIONE
18	E7		7-SISTEMA CENTRALIZZATO PULIZIA AMBIENTE
19	E8		8-TRAVASO PNEUMATICO RECUPERO PRODOTTO (2)
20	E10		10-SEZIONE SILERIA CAPTAZIONE SF1ATI DB01/DB04
21	E11		11-SEZIONE ESTRUSIONE CAPTAZIONE DB14A

NUMERO PROGRESSIVO	AIA	INT	TIPO SCARICO	REPARTO
	SR		SCARICO ACQUE RAFFREDDAMENTO	MPX
	AR1	P1	METEO	MPX
	AR2	P2	METEO	MPX
	AR3	P3	METEO	MPX
	AR4	P4	METEO	MPX
	AR5	P1	METEO	FXXIV
	AR6	P2	METEO	FXXIV
	A17	V21	PROCESSO	MPX
	A18	V21	PROCESSO	FXXIV

LEGENDA:

- CAMINO MPX
- CAMINO FXXIV
- CAMINO CON EMISSIONE SCARSAMENTE RILEVANTE
- SCARICO ACQUA

REV. REV.	DESCRIZIONE	DATA	ANGIOL.	U.E.	APPROV.	FIRMA
01	REVISIONE PER MODIFICA AIA	10.11.11	ANGIOL.			
				U.E.	APPROV.	FIRMA
				FE	294777	031
				U.E.	PLANT	ET
				FE	S.G.	X
					CREATION DATE	SEL
TITOLO Title			STABILIMENTO DI FERRARA		10.11.2011	
			PLANIMETRIA GENERALE			
			PUNTI DI EMISSIONE			
			DWG (3283) 01: Basell Poliolefine Italia srl		Centro Ricerche "Giulio Natta"	
			P.le Donegani,12 - 44122 FERRARA			
ITEM	DIVISIONE FILE	SCALA Scale	CDPIL Drawn	ANGIOL.	APPROV.	FIRMA
	.DWG	1:2500				