STRALCIO PLANIMETRICO

scala 1:200

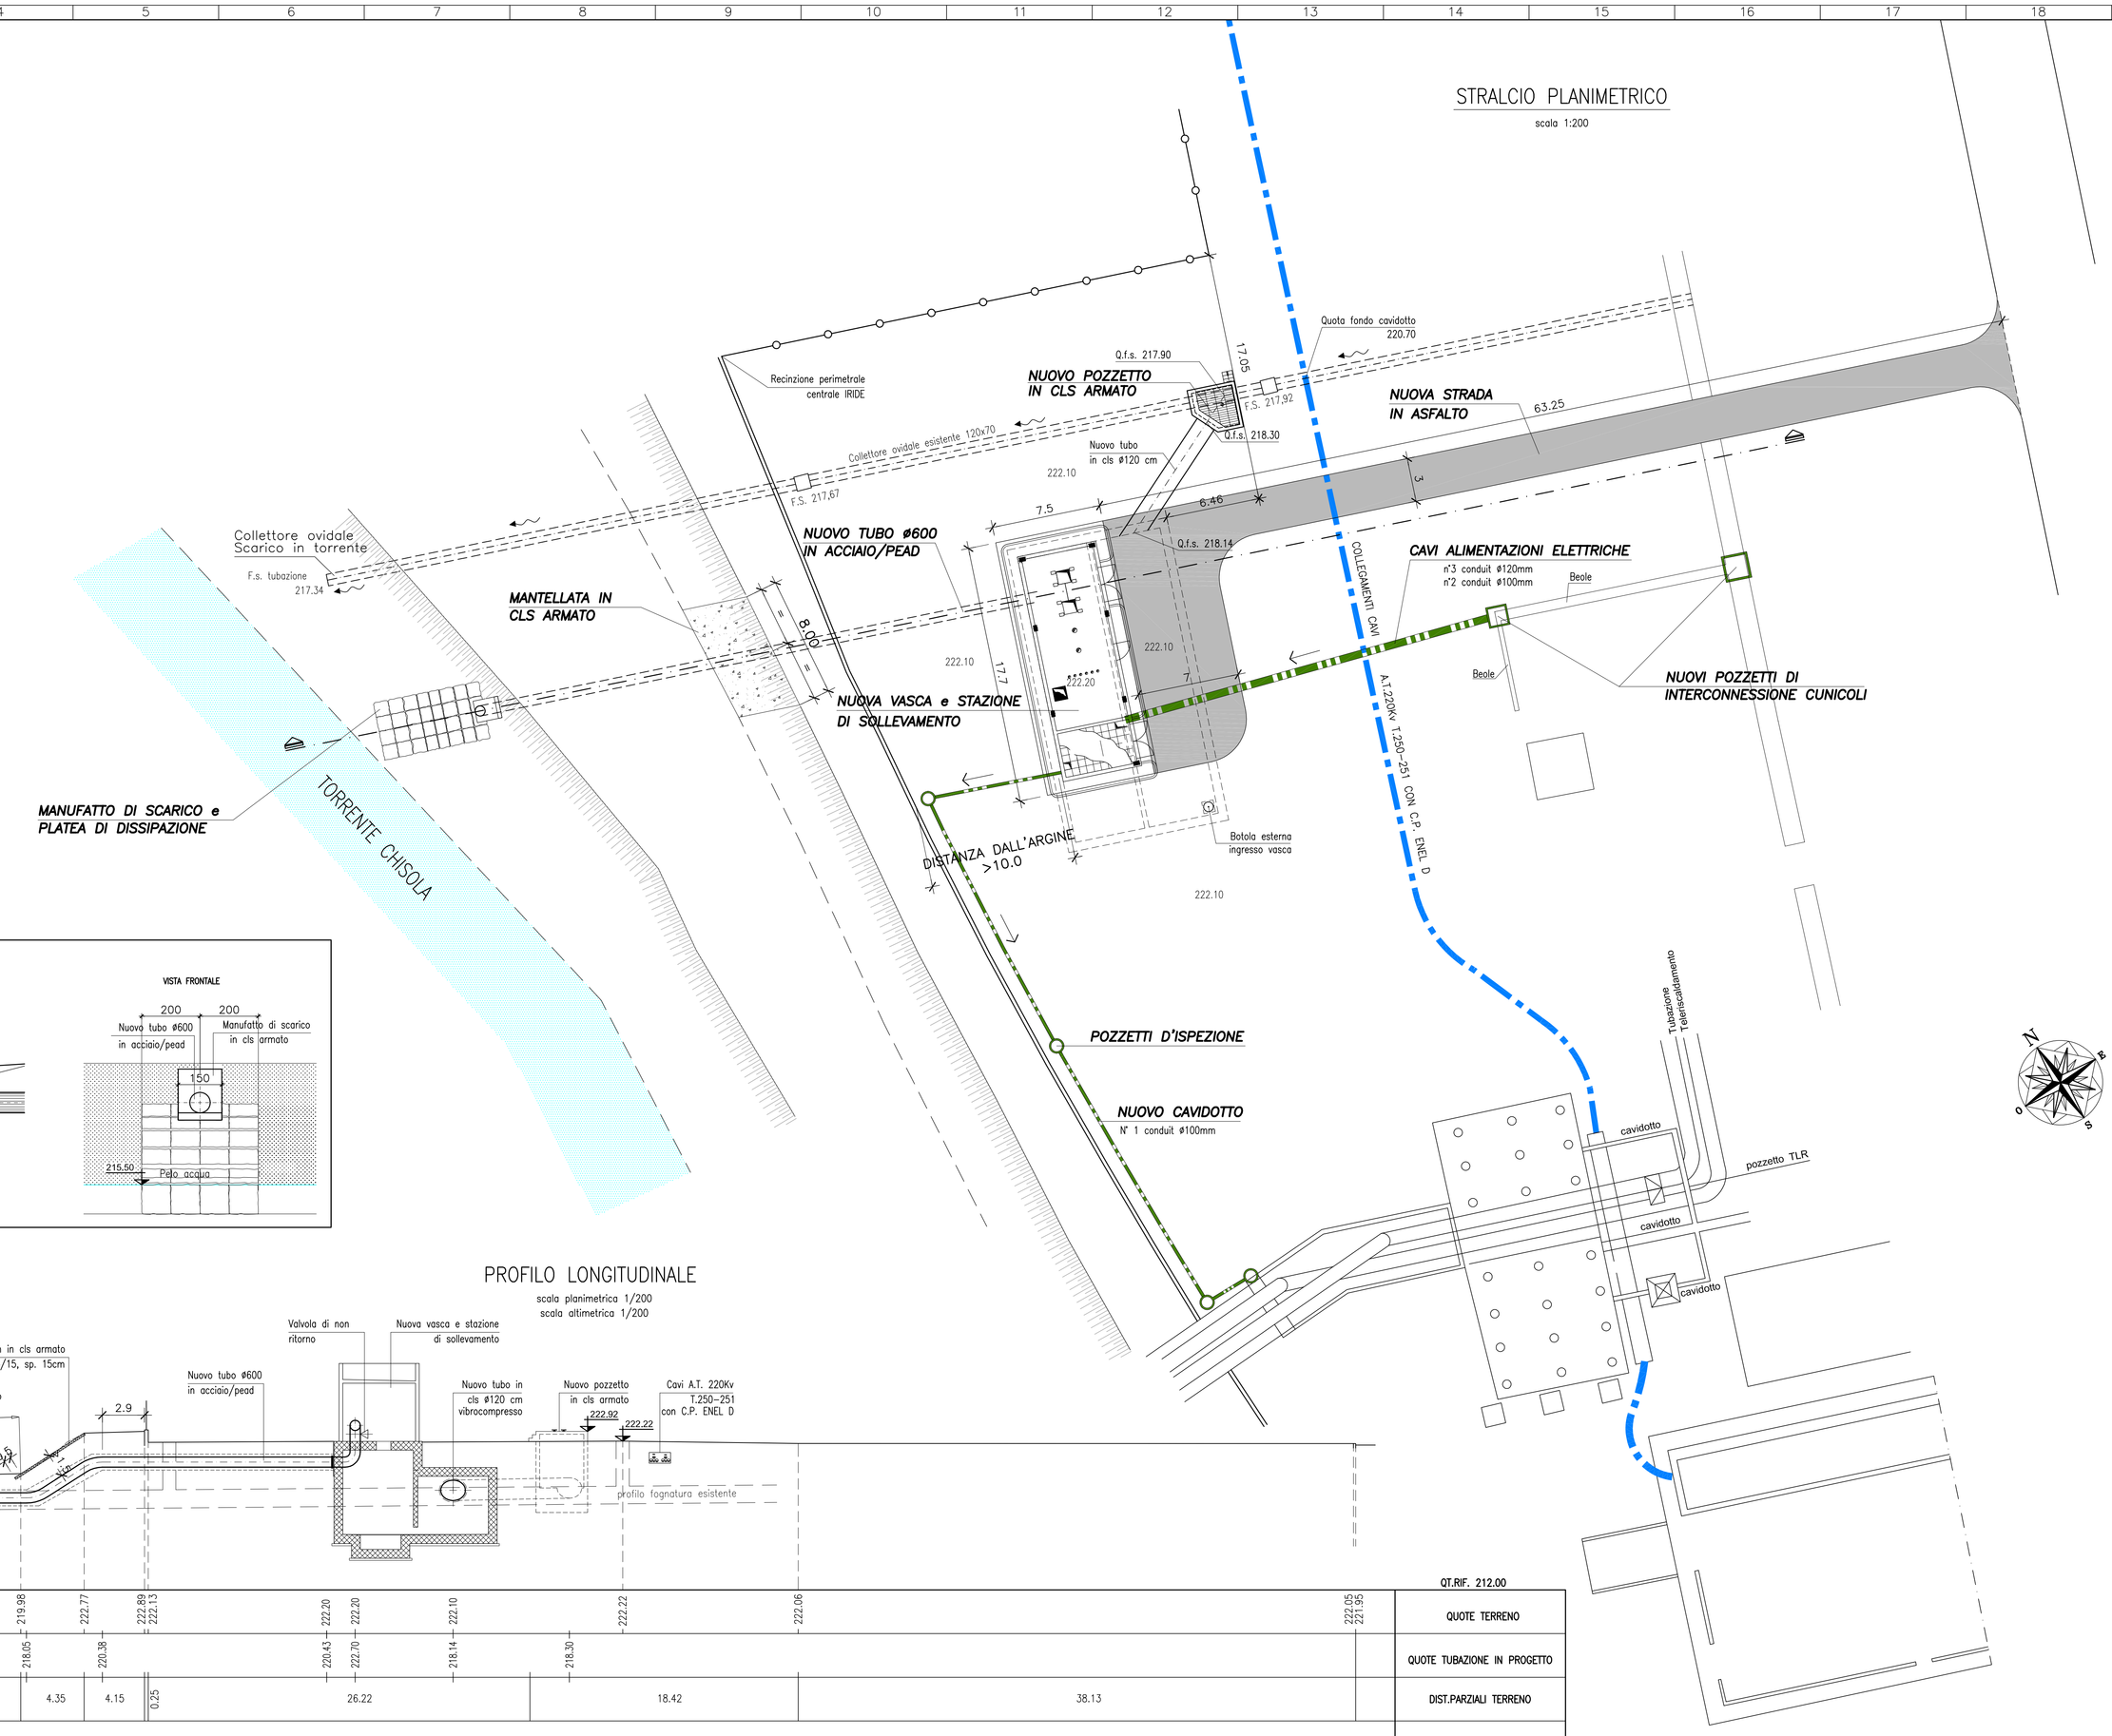

CONDUIT AL PILONE TELERISCALDAMENTO

scala 1:50

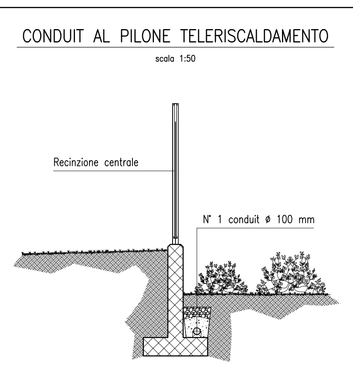

MANUFATTO DI SCARICO

scala 1:100

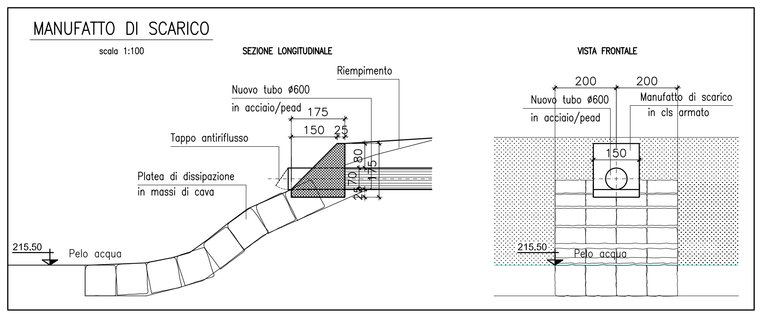

PROFILO LONGITUDINALE

scala planimetrica 1/200
scala altimetrica 1/200

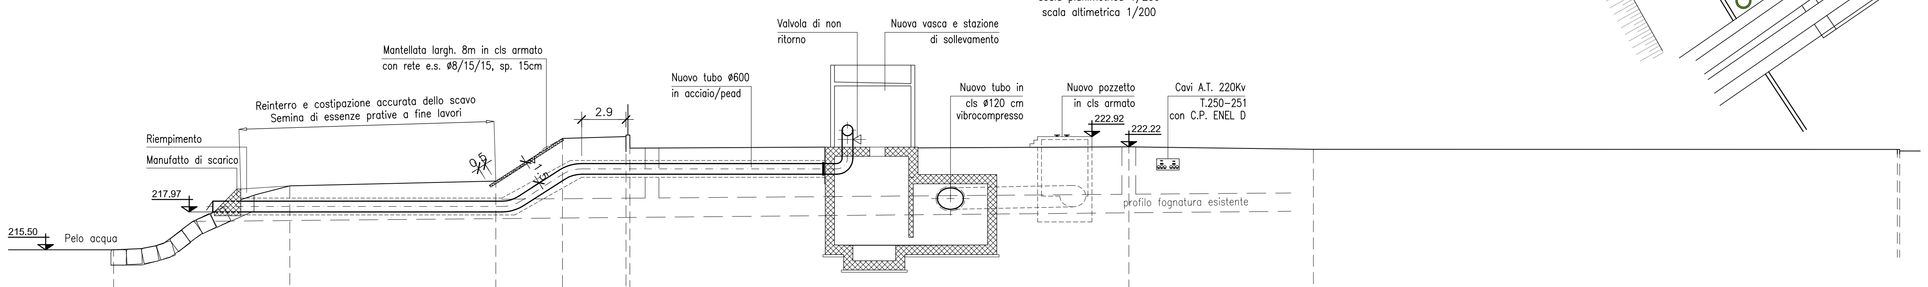

| | | |