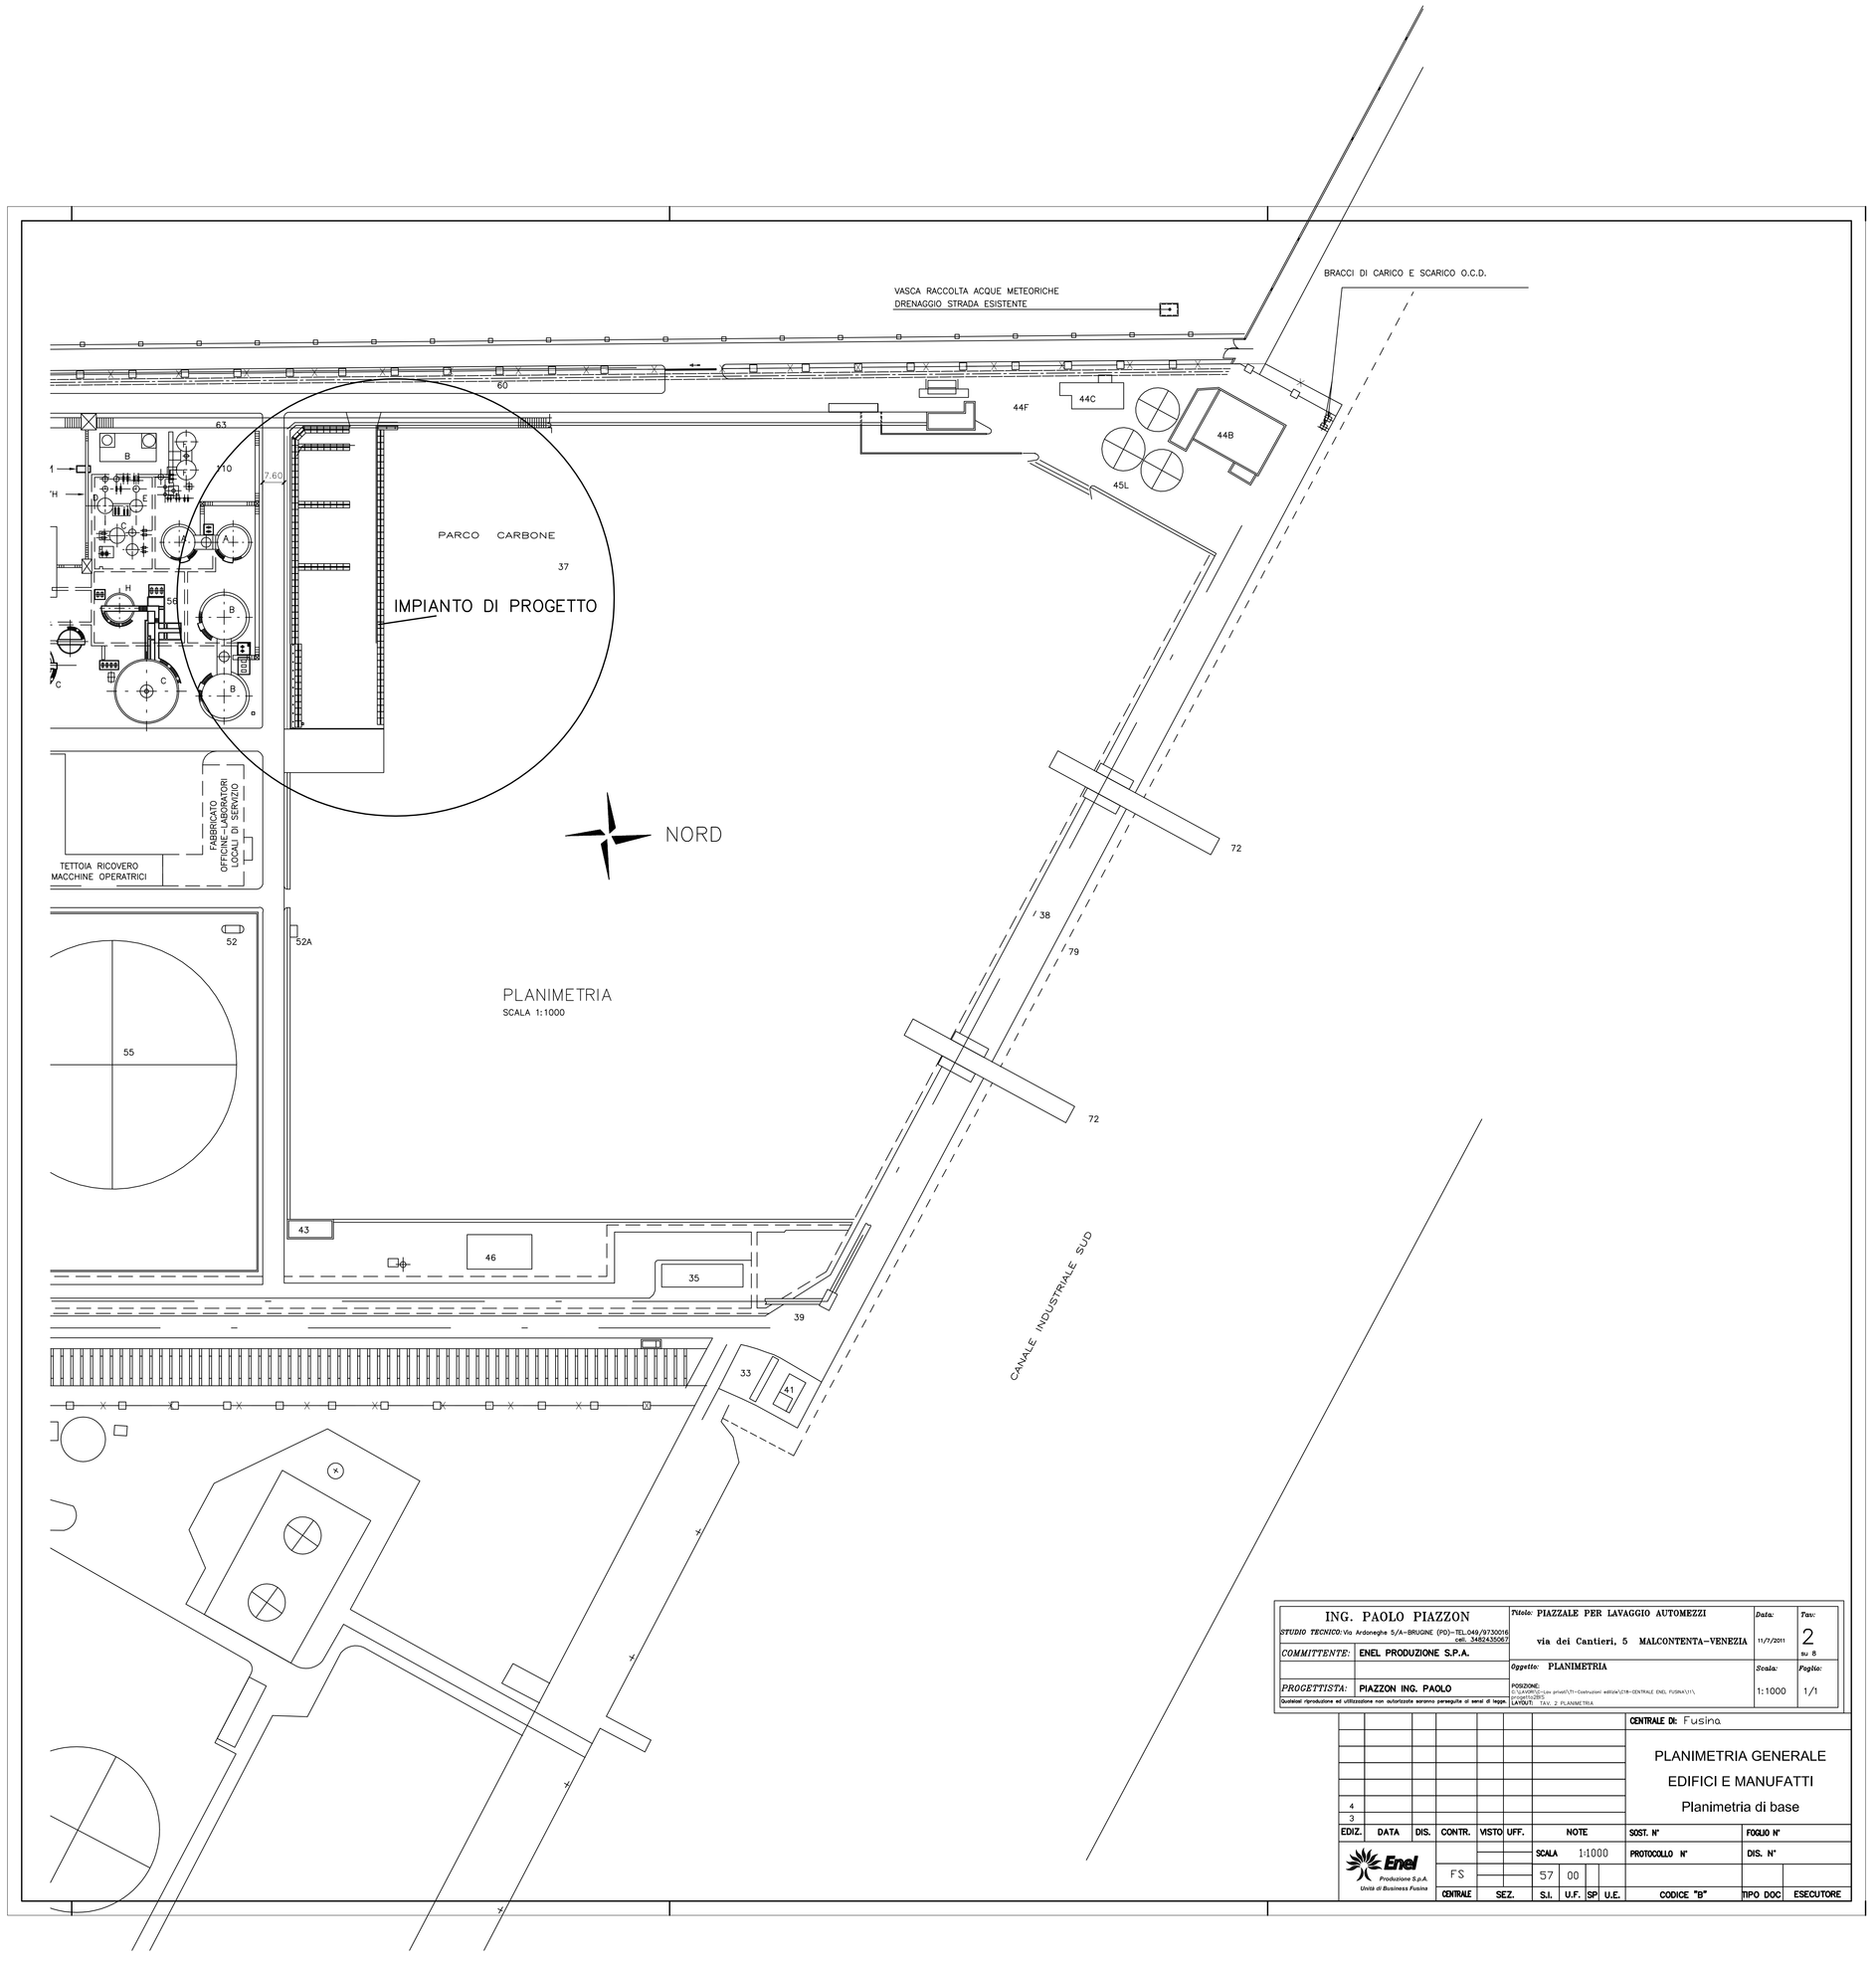
VASCA RACCOLTA ACQUE METEORICHE
DRENAGGIO STRADA ESISTENTE
BRACCI DI CARICO E SCARICO O.C.D.
PARCO CARBONE
IMPIANTO DI PROGETTO
NORD
PLANIMETRIA
SCALA 1:1000
TETTOIA RICOVERO
MACCHINE OPERATRICI
FABBRICATO
OFFICINE-LABORATORI
LOCALI DI SERVIZIO
CANALE INDUSTRIALE SUD
44F
44C
44B
45L
60
63
10
7.60
56
37
52
52A
55
43
46
35
39
33
15
38
79
72
ING. PAOLO PIAZZON
STUDIO TECNICO: Via Ardenghe 5/A-BRUGINE (PD)-TEL.049/9730016
INE_34524350671
COMMITTENTE: ENEL PRODUZIONE S.P.A.
PROGETTISTA: PIAZZON ING. PAOLO
Titolo: PIAZZALE PER LAVAGGIO AUTOMEZZI
via dei Cantieri, 5 MALCONTENTA-VENEZIA
Oggetto: PLANIMETRIA
Data: 11/7/2011
Tav: 2 su 8
Scala: 1:1000
Foglio: 1/1
CENTRALE DI: Fusina
PLANIMETRIA GENERALE
EDIFICI E MANUFATTI
Planimetria di base
EDIZ. DATA DIS. CONTR. VISTO UFF. NOTE SOST. N° FOGLIO N°
SCALA 1:1000 PROTOCOLLO N° DIS. N°
Enel Produzione S.p.A. Unità di Business Fusina
FS
CENTRALE SEZ.
57 00
S.I. U.F. SP U.E.
CODICE "B" TIPO DOC ESECUTORE