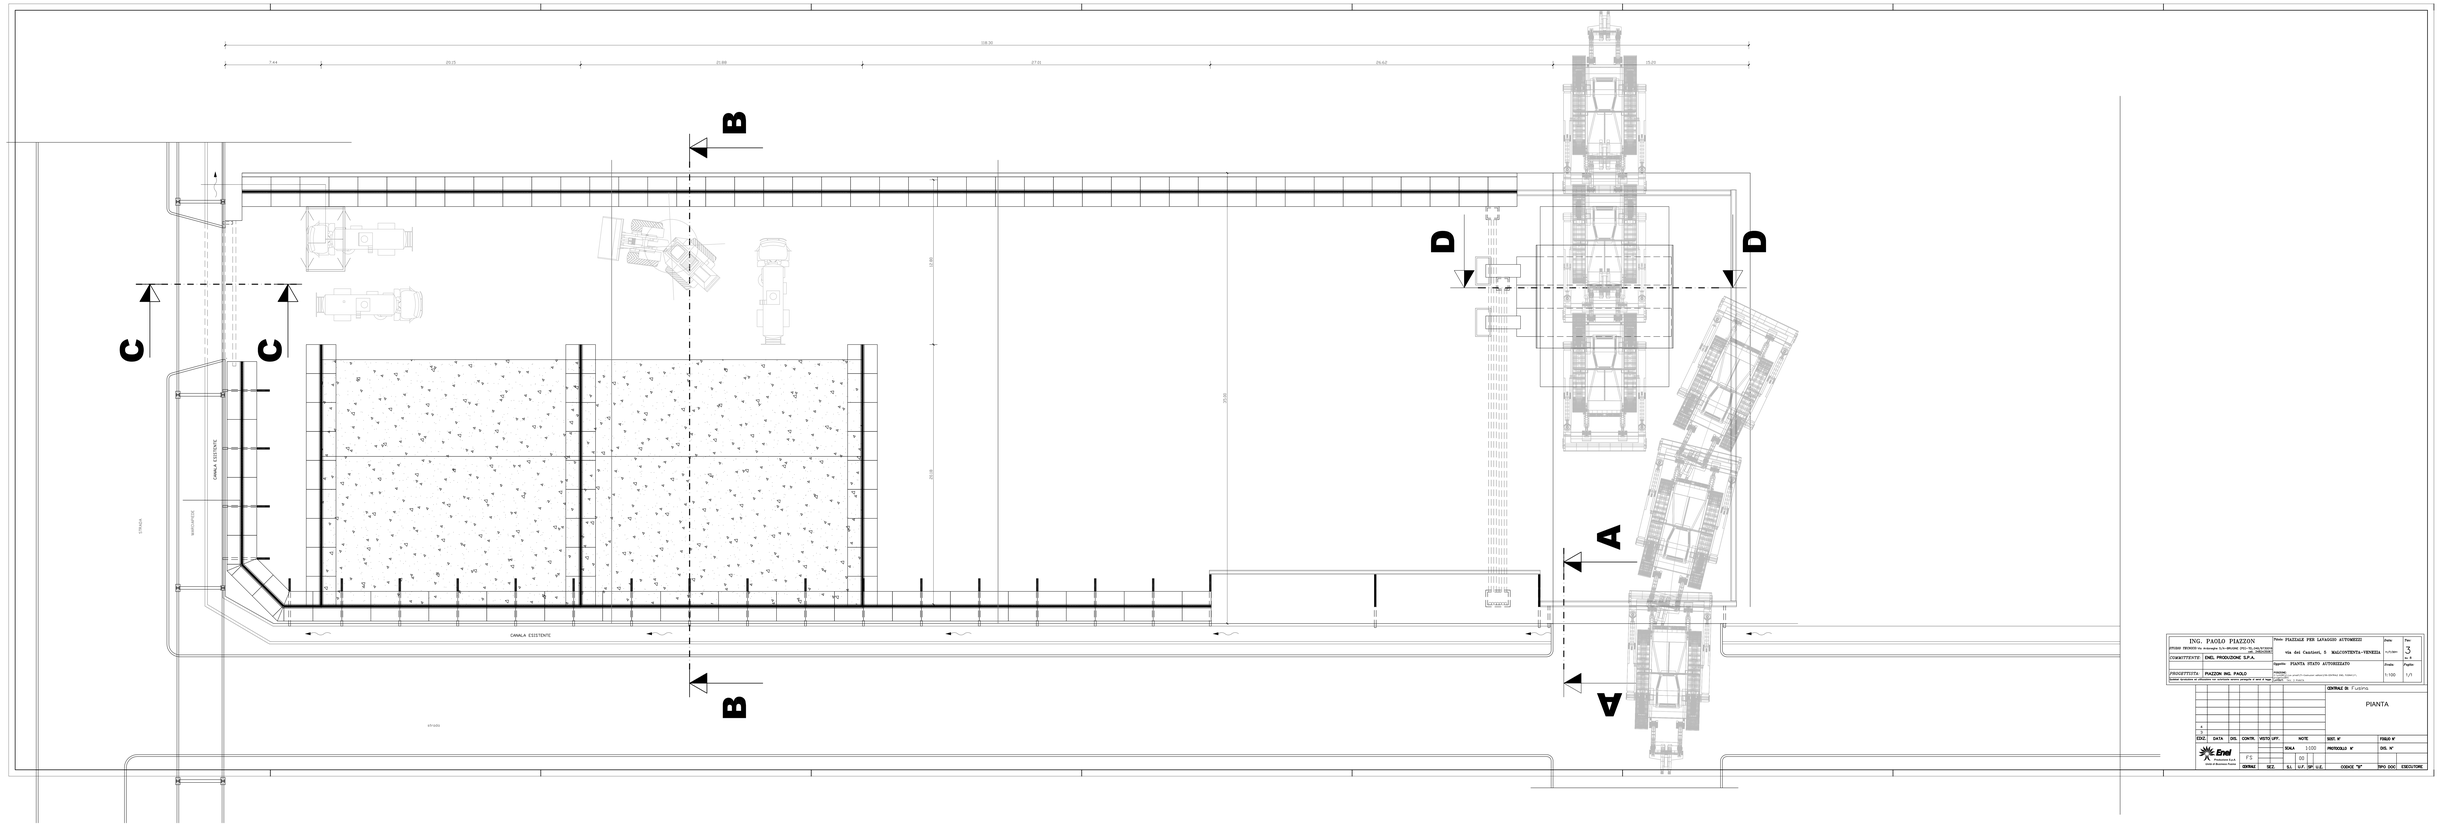
118.30
7.44
20.15
21.88
27.31
26.62
15.25
B
C
C
D
D
A
A
B
CANALA ESISTENTE
CANALA ESISTENTE
STRADA
ACCESSO
27.08
27.08
27.08