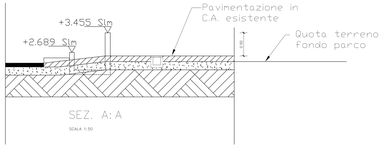

SEZ. A:A

SCALA 1:50

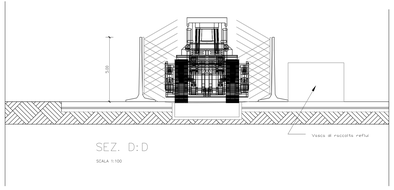

SEZ. D:D

SCALA 1:100

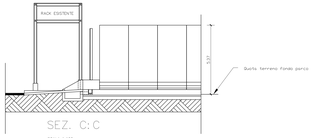

SEZ. C:C

SCALA 1:100

PROSPETTO NORD

SCALA 1:100

PROSPETTO SUD

SCALA 1:100

PROSPETTO OVEST

SCALA 1:100

PROSPETTO EST

SCALA 1:100

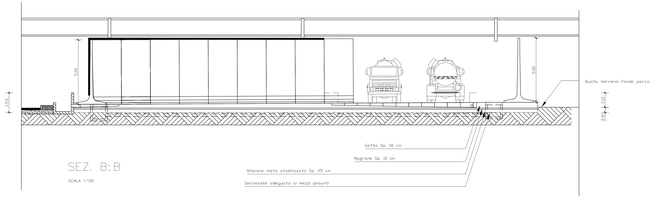

SEZ. B:B

SCALA 1:100

ING. PAOLO PIAZZON STUDIO TECNICO Via Asiago 14 - MESTRE (VE) TEL 041/5320311 Iscritto all'Albo degli Ingegneri della Provincia di Venezia al n. 1000	Oggetto: PIAZZALE PER LAVAGGIO AUTOMEZZI via dei Cantieri, 5 MARGHERA-VENEZIA	Data: 11/2001	Tav. 4 di 4
COMMITTENTE: ENEL PRODUZIONE S.P.A.	Elaborato: STATO AUTORIZZATIVO PROGETTI SEZIONI - PARTICOLARI	Scala: 1:100-50	Foglio 1/1
PROGETTISTA: PIAZZON ING. PAOLO	Firma: (Timbro e firma del progettista iscritto nel relativo Albo)		
Questo documento non potrà essere usato senza autorizzo e non è mai cedibile	Data e firma per accettazione:		