


	Area di raccolta per sostanze inutilizzabili
	Sembalati contenitori materie prime/semilavorati
	Sembalati contenitori materie prime
	Sembalati contenitori emulsionati
	Sembalati contenitori prodotti finali
	Depositi temporanei per rifiuti
	Area di raccolta per materiali da recuperare

LEGENDA

Cod. Altro	Cod. CER	Tipologia rifiuto
1	050106	Uscite oltre alla apparecchiatura ed operazioni di manutenzione
2	050103	Rifiuti di esplosione
3	150103	Zona di raccolta legno
4	1704.02	Rottami di alluminio
6	1704.05	Rottami di ferro
7	1704.11	Carri di rame ricoperto
8	200301	Baloni speciali destinati agli usi
13	160214	Apparecchiature fuori uso
14	061302	Casche esterne usate
15	170503	Torne e rocce cementati
19	150202	Protezioni individuali usate e rifiutate
20	170603	Lame di ricambio e materiali abrasivi in tracce di acciaio
21	150110	Tecnologie contenute da sostanze pericolose
22	160506	Sostanze chimiche di adempimento
24	160213	Apparecchiature per il trattamento dei rifiuti pericolosi
26	200121	Tali filamenti ed altri rifiuti cartacei marcati
28	060602	Stole esaurite da disinquinamento
30	200133	Batterie ed accumulatori esauriti
31	190904	Cascone erivo esaurito

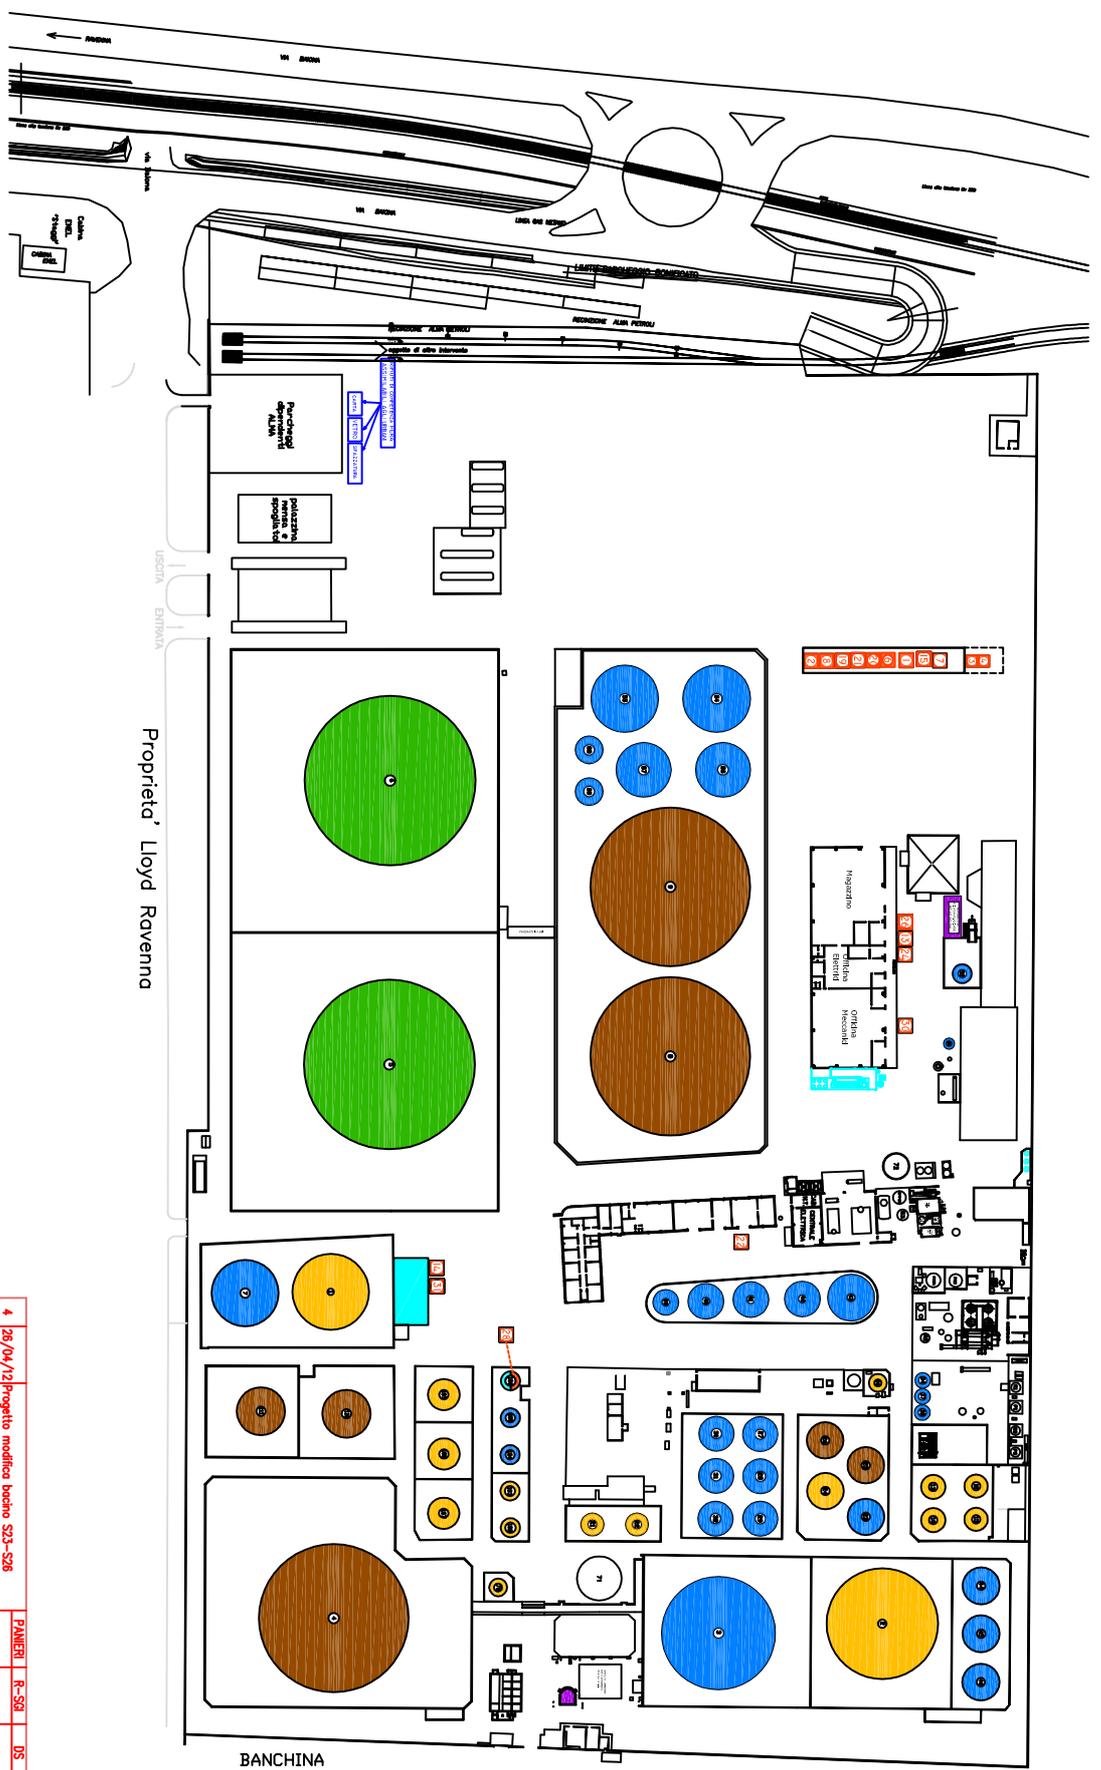

Proprietà' Lloyd Ravenna

BANCHINA

DATA	CONTENUTO	REDAZIONE	VERIFICA	APPROVAZIONE
4/26/04/12	Progetto modifica lucino S23-S26	PANNIERI T	R-S24	DS
3/24/04/12	Aggiornamento	CHECCA	R-S29	DS
2/21/07/10	Aggiornamento	CHECCA	R-S29	DS
1/19/06/09	Emissione	CHECCA	R-S29	DS
0/14/07/08	Emisione	A-UIE	A-UIE	R-S29

Alma Petroli S.p.A.
Via Bidono, 195 - Ravenna

Pianimetrie di dettaglio

Sostanze,
 Materie,
 Rifiuti

G.P.L. 028_R4
 G.P.L. 028_R4.dwg
 1:1000

A. VERBA DI LLOYD DI RAVENNA S.P.A. PROPRIETA' E GESTIONE. CON DIRITTO DI SUPERFICIALE E CONDOTTORE S. BENEDETTI 2012 S. VITOLO, 10000, RAVENNA (RA)