



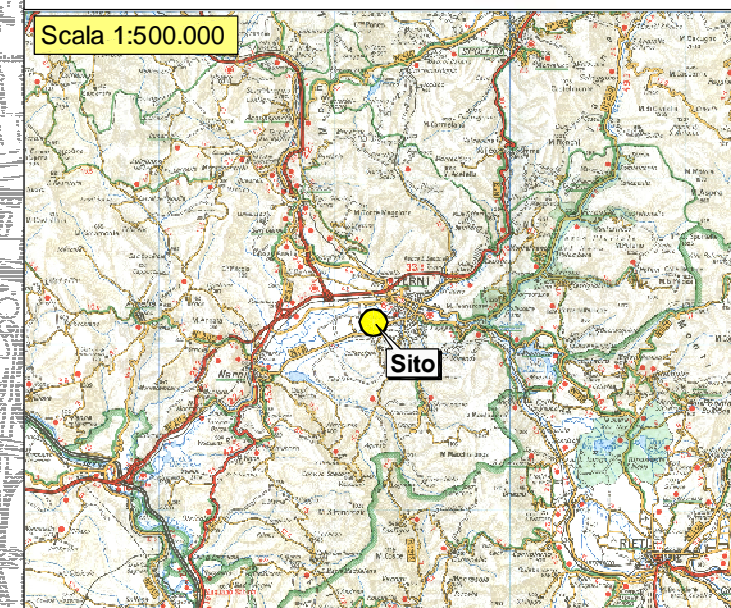


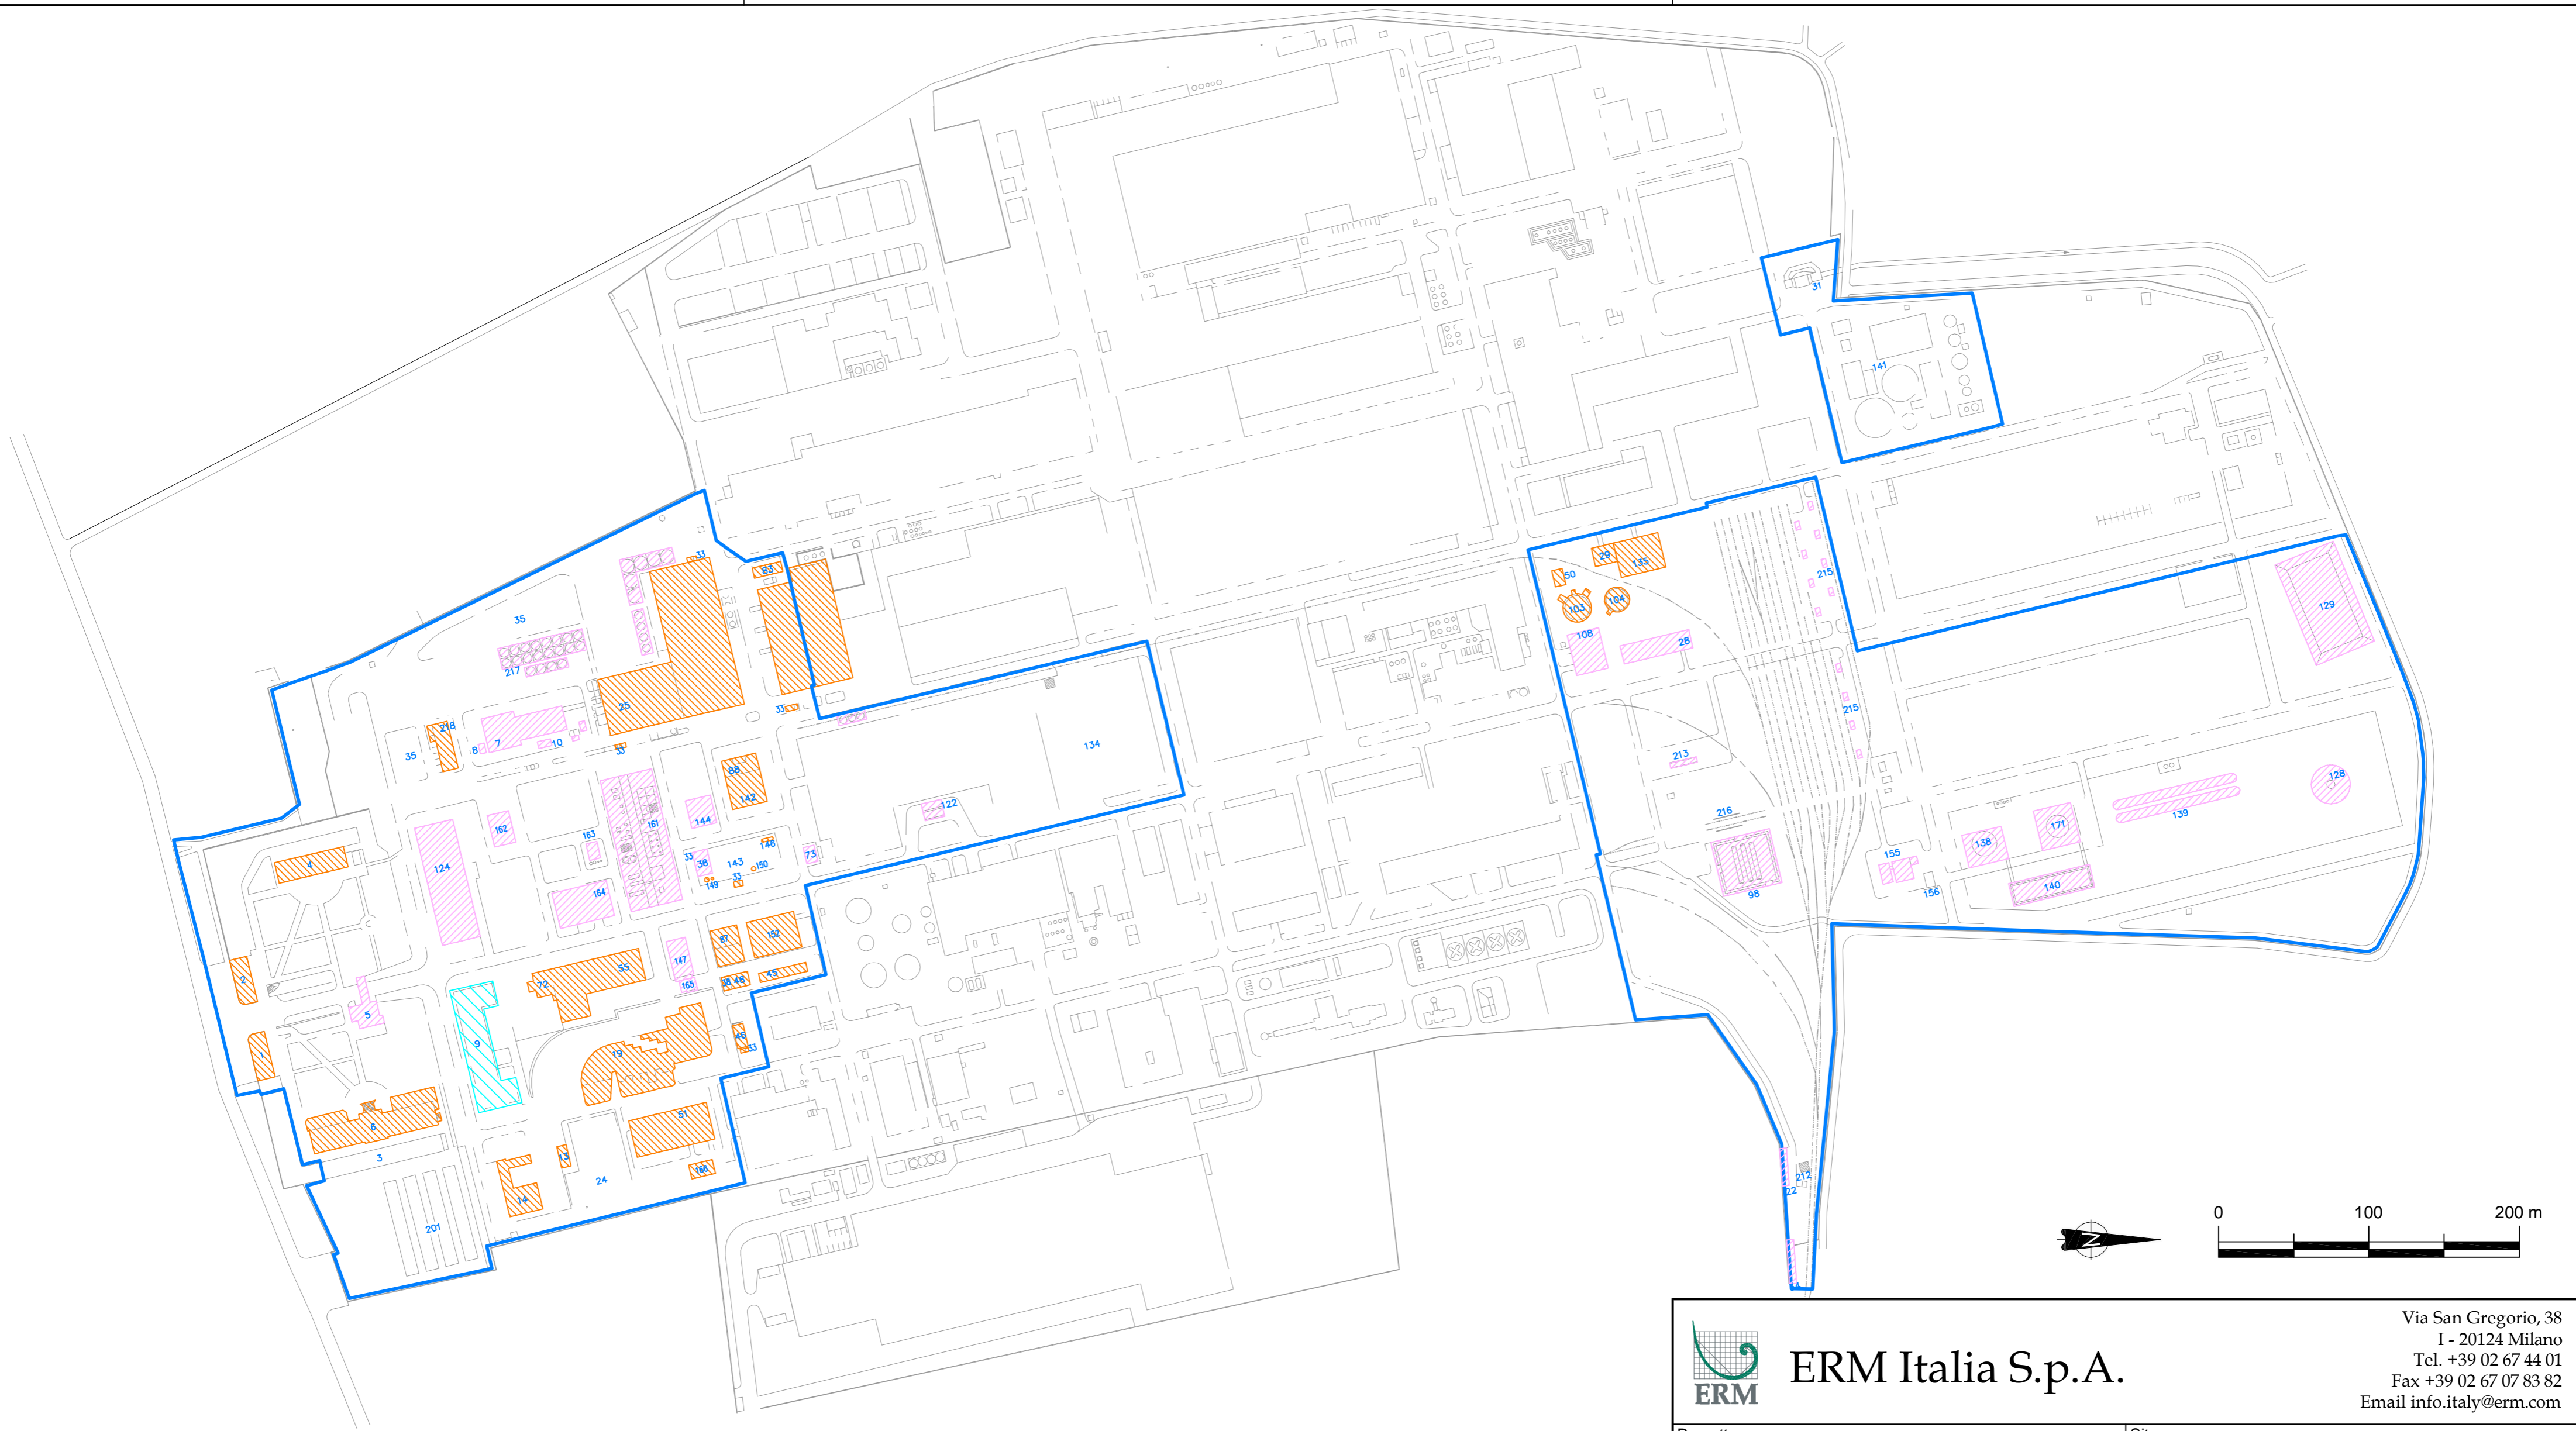
Allegato A

Figure e Fotografie

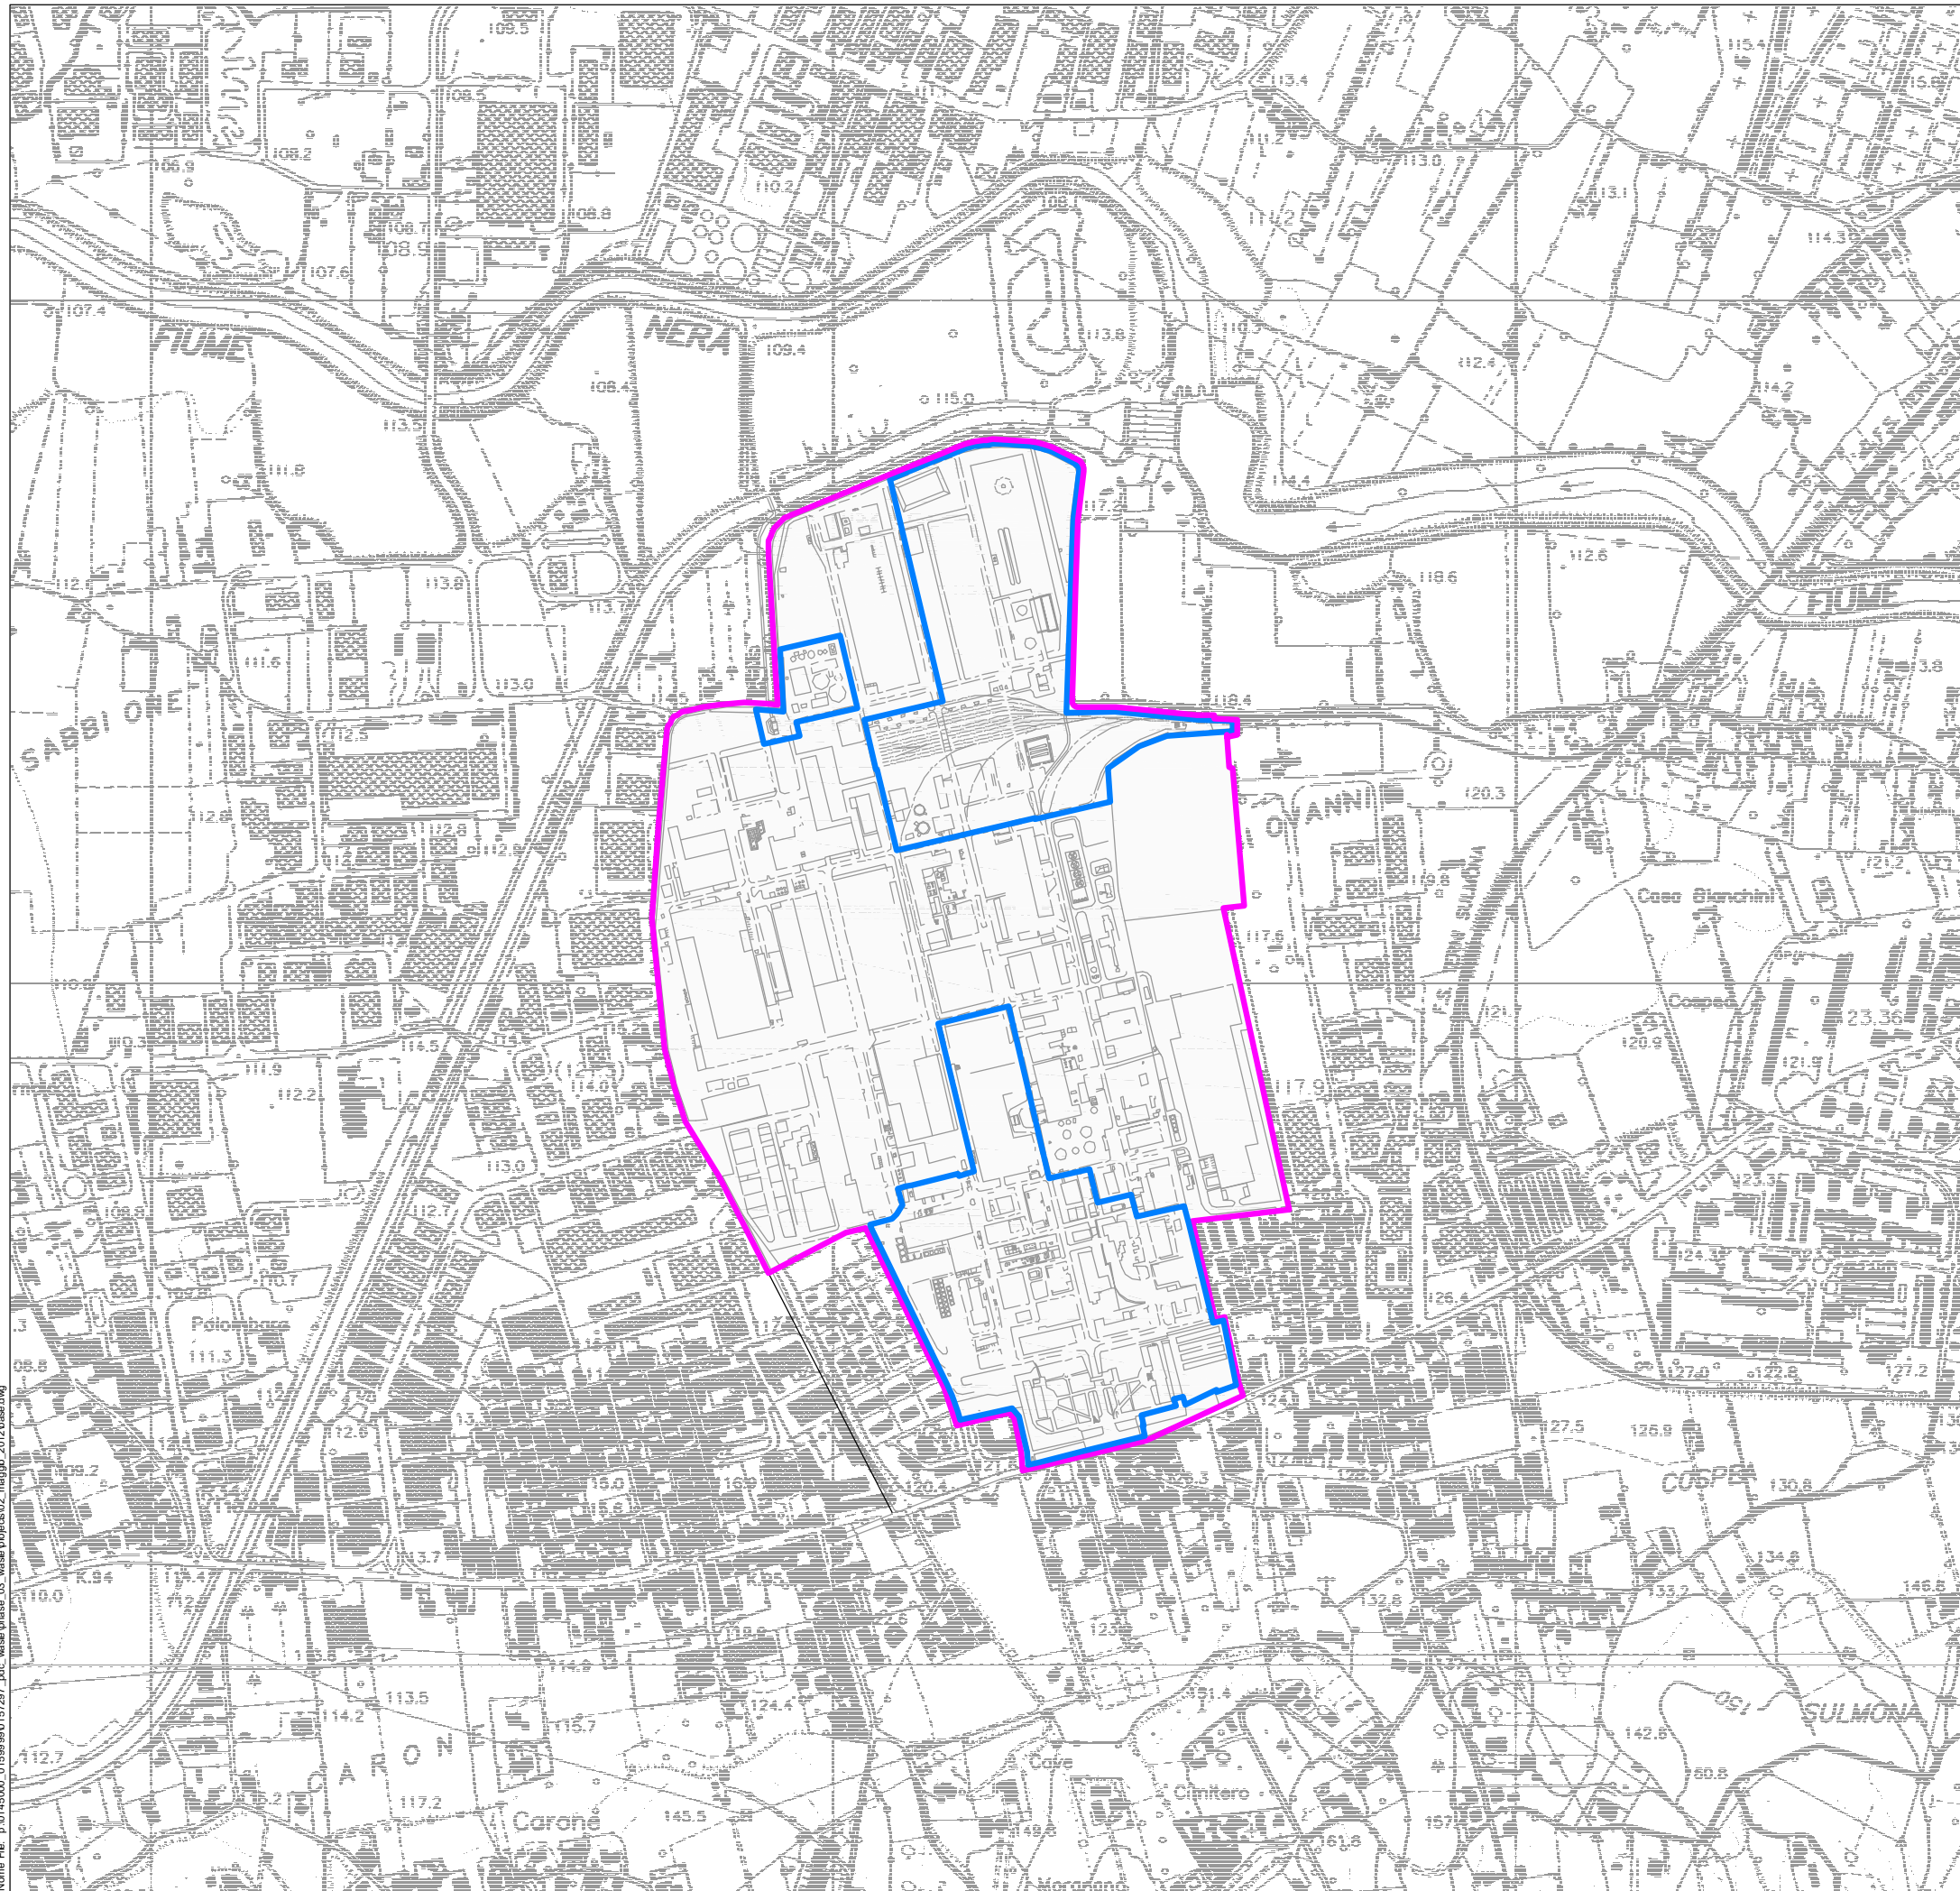

LEGENDA				
	POLO CHIMICO EX-POLYMER			
	AREE BASELL POLIOLEFINE ITALIA			
 ERM Italia S.p.A. <small>Via San Gregorio, 38 I - 20124 Milano Tel. +39 02 6744.01 Fax +39 02 67078382 Email info.italy@erm.com</small>				
Progetto:	Sito:			
Piano di Smantellamento	Basell Poliolefine Italia srl Terni (TR)			
Figura:	1 Inquadramento			
Scala:	Codice progetto:			
1:10.000	0157297			
Revisione:	Data:			
00	Maggio 2012			
Formato:	Layout	Controllo da:	PJM	File:
A3	Fig.1	AJ	LFE	base.dwg

Nome File: p:\0145000_0159999\0157297_pdc_west\projetto2_maggi_2012\base.dwg



LEGENDA

AREE BASELL POLIOLEFINE ITALIA	1	INGRESSO PRINCIPALE	24	PIAZZALE ESTERNO MAGAZZINO MATERIALI TECNICI	51	MAGAZZINO MATERIALI TECNICI	129	TORCIA (GROUND FLARE)	152	OFFICINE
AREA BASELL CON DIRITTO DI SUPERFICIE A FAVORE DI TREFOLAN	2	INFERMERIA - AMMINISTR. PERSONALE TREFOLAN	25	CONFEZ. STOCCAGGIO PP1	55	IMPIANTI SPERIMENTALI TESSILI	134	PIAZZALE CONTAINERS	155	SALA QUADRI STOCCAGGIO E CABINA ELETTRICA
EDIFICI DA DEMOLIRE	3	PARCHEGGIO	28	IMPIANTO DISATTIVATO	72	CABINA ELETTRICA CR	135	PARCO ROTTAMI	156	SPOGLIATOI MPS
EDIFICI DA LASCIARE IN SITO	4	DIREZIONE ED UFFICI BASELL	29	IMPIANTO DISATTIVATO	73	DEPOSITO GAS COMPRESSI	138	STOCCAGGIO PROPYLENE	161	IMPIANTO POLIPROPILENE
	5	ANTIFUMO	31	VASCA DECANTAZIONE	83	CABINA ELETTRICA SUIT2	139	STOCCAGGIO PROPYLENE INTERRATO	162	SALA CONTROLLO
	6	MENSA AZIENDALE - CENTRO ADDESTR.	33	VASCA DI SEPARAZIONE	87	CABINA ELETTRICA IMPIANTO POLIPROPILENE	140	VASCA DI RACCOLTA	163	DOSAGGIO TEAL
	7	ESTRUSIONE	34	PORTINERIA RACCORDO FERROVIARIO	88	CABINA ELETTRICA ADDITIV. LIQUIDA E TRASPORTI	141	IMPIANTO DISATTIVATO	164	IMPIANTO DISTILLAZIONE
	8	MAGAZZINO STOCCAGGIO PEROSSIDO ORGANICO	35	PIAZZALE STOCCAGGIO PRODOTTO FINITO	98	DEPOSITO SPURGHII	142	CABINA ELETTRICA GRANULAZIONE	165	TORRE DI RAFFREDDAMENTO
	9	CENTRO RICERCHE TREFOLAN	36	COPERTURA STOCCAGGIO FUSTI OILIO	103	SERBATOIO H ₂ O ANTINCENDIO	143	AREA SERVIZI BASELL	166	COPERTURA FUSTI OILIO
	10	SVUOTAMENTO E DOSAGGIO PEROSSIDO ORGANICO	38	CABINA ELETTRICA DI SMISTAMENTO LABORATORI	104	SERBATOIO H ₂ O ANTINCENDIO	144	IMPIANTO ADDITIVAZIONE LIQUIDA	171	STOCCAGGIO PROPYLENE
	13	SALA POMPA ANTINCENDIO G-6	45	UFFICI	108	IMPIANTO DISATTIVATO	146	DEPOSITO AZOTO LIQUIDO	201	TETTOIE PARCHEGGIO
	14	SERVIZIO ANTINCENDIO	46	SERVIZI LABORATORI CHIMICI	122	STOCCAGGIO IDROGENO	147	TORRE DI RAFFREDDAMENTO	213	RAMPA CARICO GPL
	19	LAB. CONTROLLI E TECHNICAL CENTER	48	PARCO ESTERNO OFFICINA BASELL	124	LST - LSF - CONTR. QUALITA' - UFF. TECN. TREFOLAN	149	STOCCAGGIO OLIO DI VASELINA	215	RAMPE CARICO PROPYLENE
	22	MAGAZZINO	50	SALA POMPE RETE ANTINCENDIO	128	TORCIA	150	POLMONE ARIA STUMENTI	218	CABINA ELETTRICA ESTRUSIONE



ERM Italia S.p.A.










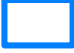

Via San Gregorio, 38
I - 20124 Milano
Tel. +39 02 67 44 01
Fax +39 02 67 07 83 82
Email info.italy@erm.com

Progetto: Piano di Smantellamento		Sito: Basell Poliolefine Italia srl Terni (TR)		
<div style="font-size: 2em; font-weight: bold;">2</div>		Localizzazione Edifici da Lasciare in Sito e da Demolire		
Scala: Grafica	Codice progetto: 0157297			
Revisione: 00	Data: Maggio 2012			
Formato: A2	Layout: Fig.2	Controllato da: AJ	PjM: LFE	File: base.dwg



Nome File: p:\0145000_0159999\0157297_pdc_waste\phase_03_waste\projects\02_maggo_2012\base.dwg



LEGENDA

- | | | | | | |
|---|--------------------------------|---|--------|---|---------|
|  | AREE BASELL POLIOLEFINE ITALIA |  | FASE 4 |  | FASE 8 |
|  | FASE 1 |  | FASE 5 |  | FASE 9 |
|  | FASE 2 |  | FASE 6 |  | FASE 10 |
|  | FASE 3 |  | FASE 7 | | |

		ERM Italia S.p.A.		Via San Gregorio, 38 I - 20124 Milano Tel. +39 02 67 44 01 Fax +39 02 67 07 83 82 Email info.italy@erm.com	
Progetto:		Piano di Smantellamento		Sito: <i>Basell Poliolefine Italia srl Terni (TR)</i>	
Figura:		3		Sintesi delle Fasi di Lavoro (per Aree)	
Scala:	Grafica	Codice progetto:	0157297	Cliente:	
Revisione:	00	Data:	Maggio 2012		
Formato:	A3	Layout:	Fig.3	Controllato da:	AJ
				PJM:	LFE
				File:	base.dwg

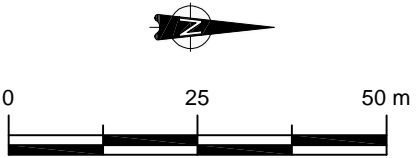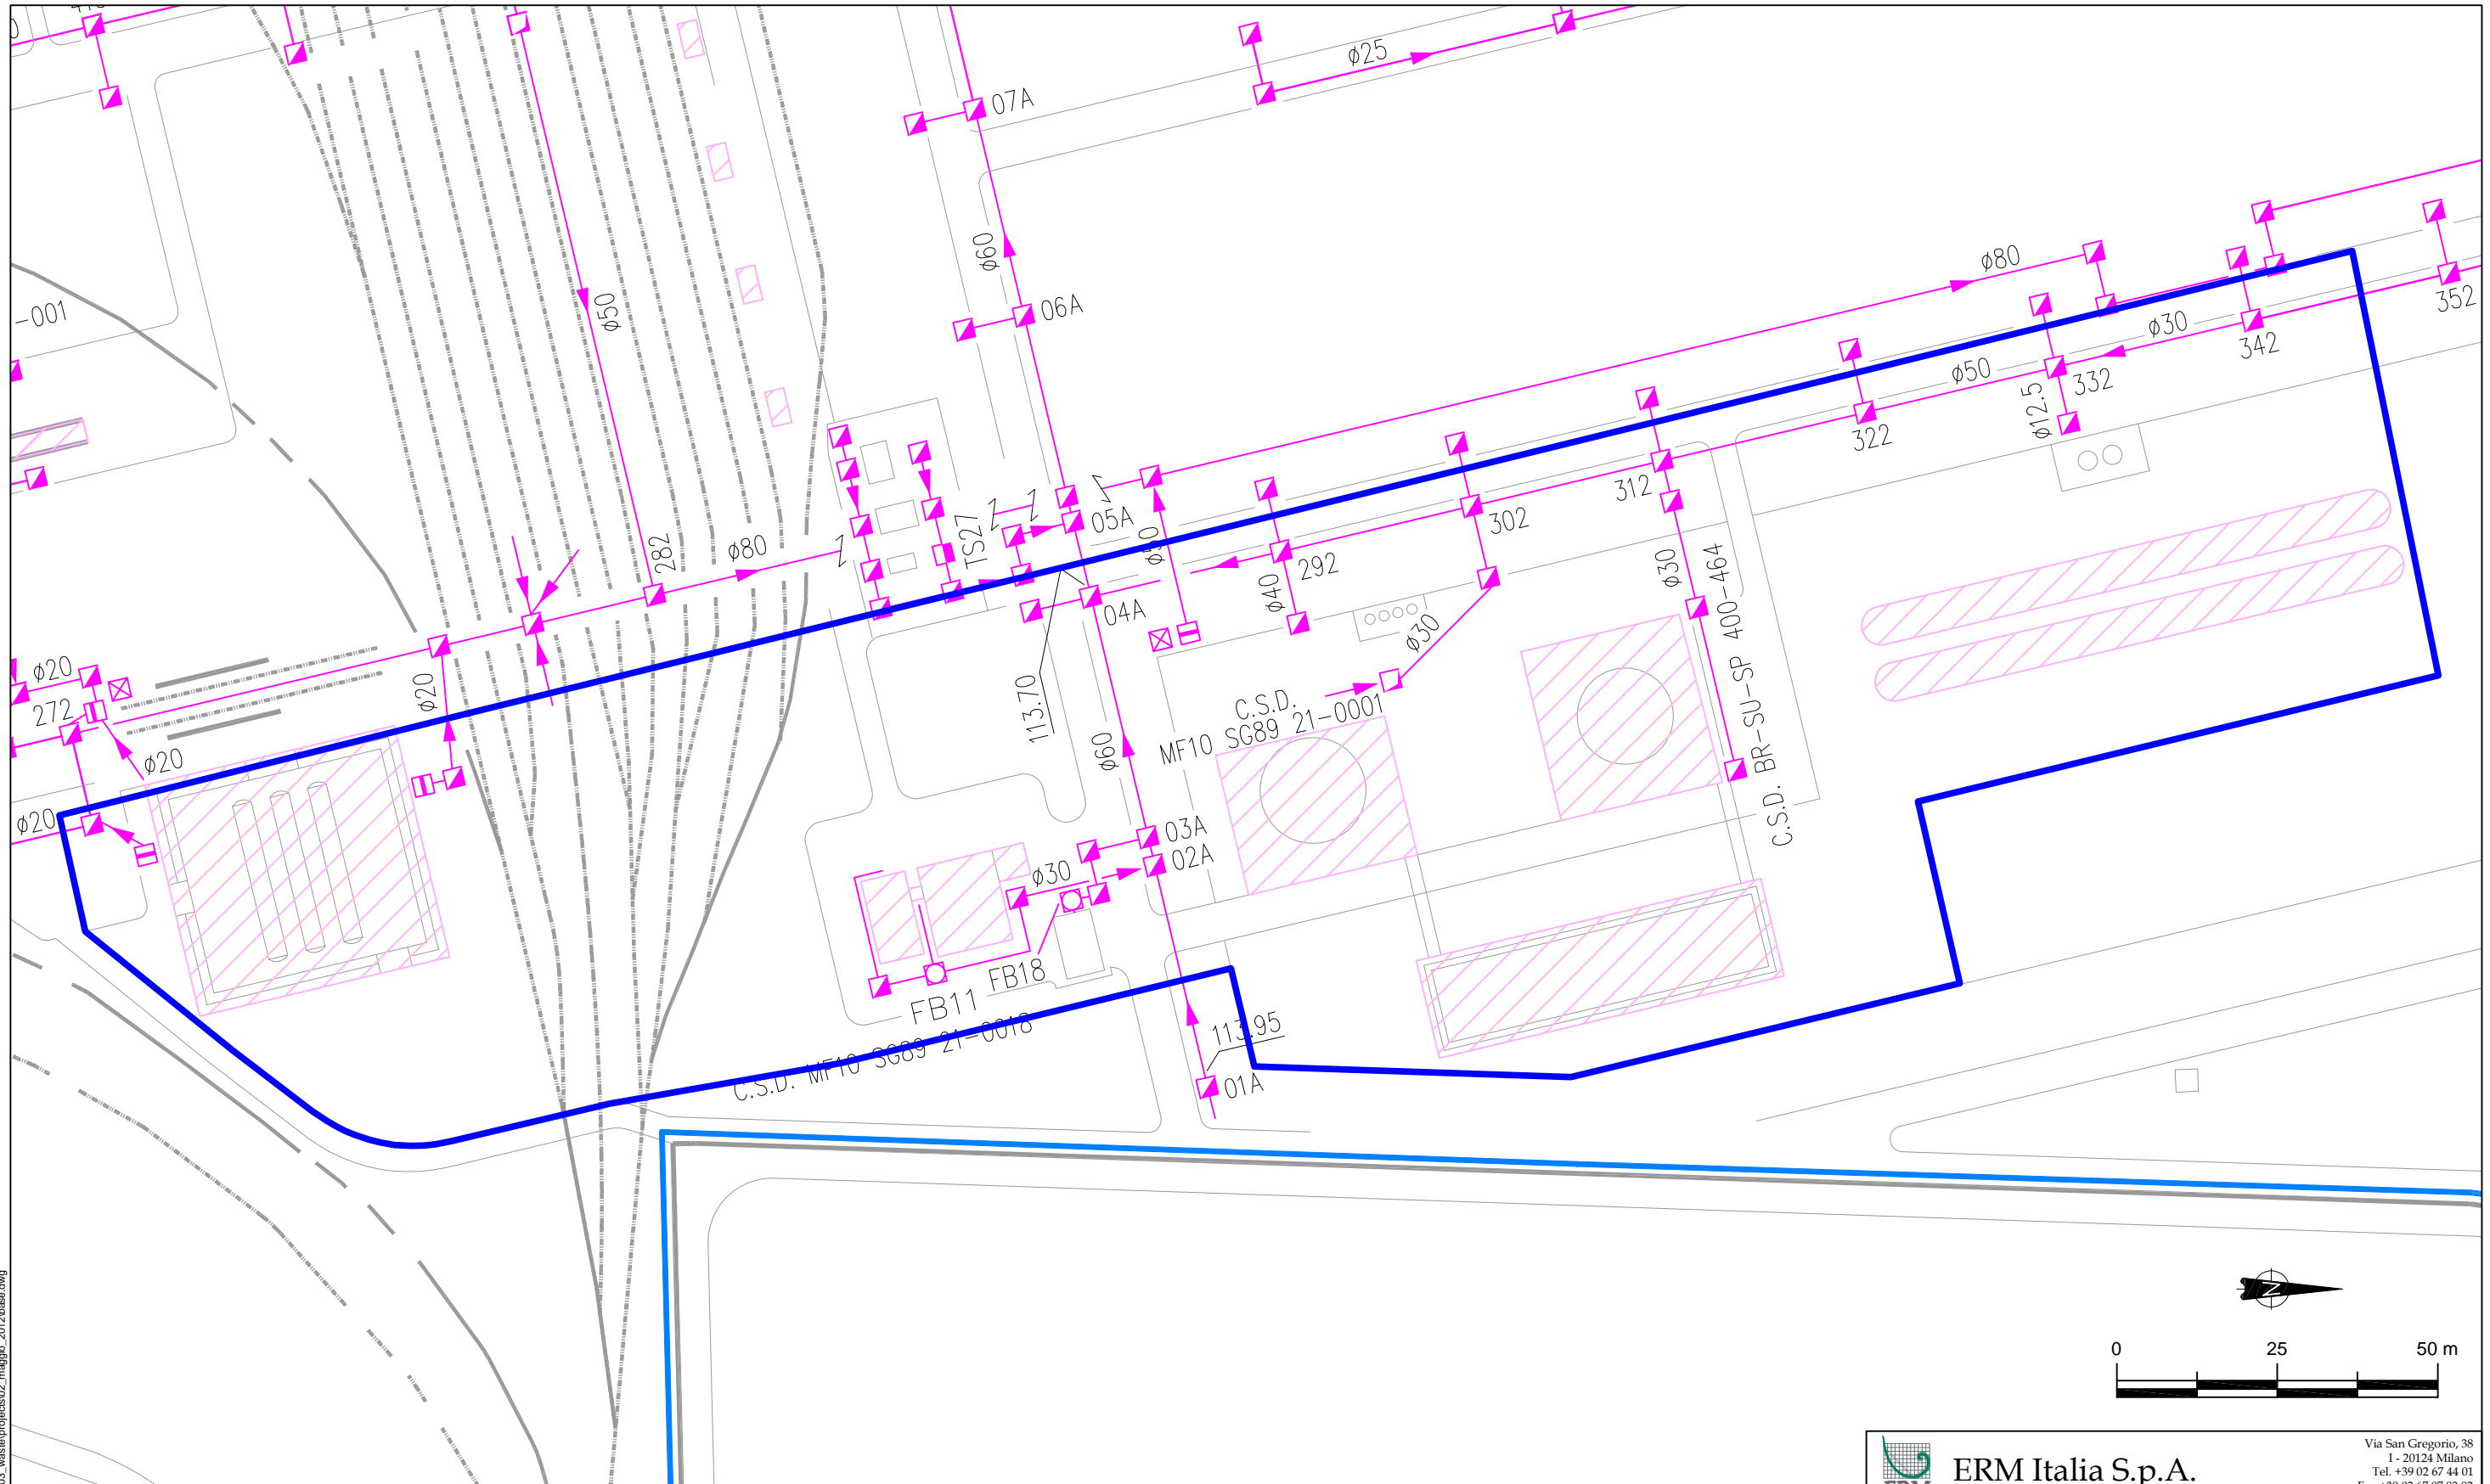

LEGENDA



- AREE BASELL POLIOLEFINE ITALIA
- FASE 1
- EDIFICI DA DEMOLIRE
- EDIFICI DA LASCIARE IN SITO

- LINEE FOGNARIE:
- FOGNA ACQUE CHIARE, NERE, INDUSTRIALI
 - FOGNA IDROCARBURI
 - FOGNA ANTIACIDA
 - POZZETTO TRAPPOLA / RECUPERO OLIO (TS DA N°01 A 40)

- POZZETTO D'ISPEZIONE
- POZZETTO CON AEREAZIONE
- POZZETTO SIFONATO O VASCA TRAPPOLA / RECUP. POLIMERO (TS)
- RILEVATORE GAS DETECTOR
- FOSSE BIOLOGICHE TIPO HIMOFF (FB DA N°01 A 18)
- BACINO DI CONTENIMENTO


ERM Italia S.p.A. <small>Via San Gregorio, 38 I - 20124 Milano Tel. +39 02 67 44 01 Fax +39 02 67 07 83 82 Email info.italy@erm.com</small>					
Progetto:	Piano di Smantellamento		Sito:	Basell Poliolefine Italia srl Terni (TR)	
Figura:	4.1a		Fase 1: Planimetria		
Scala:	Grafica	Codice progetto:	0157297	Cliente:	
Revisione:	00	Data:	Maggio 2012		
Formato:	A3	Layout:	Fig.4.1a	Controllato da:	AJ
				PJM:	LFE
				File:	base.dwg

Nome File: p:\0145000_0159999\0157297_pdc_waste\phase_03_waste\projects\02_maggi_2012\base.dwg

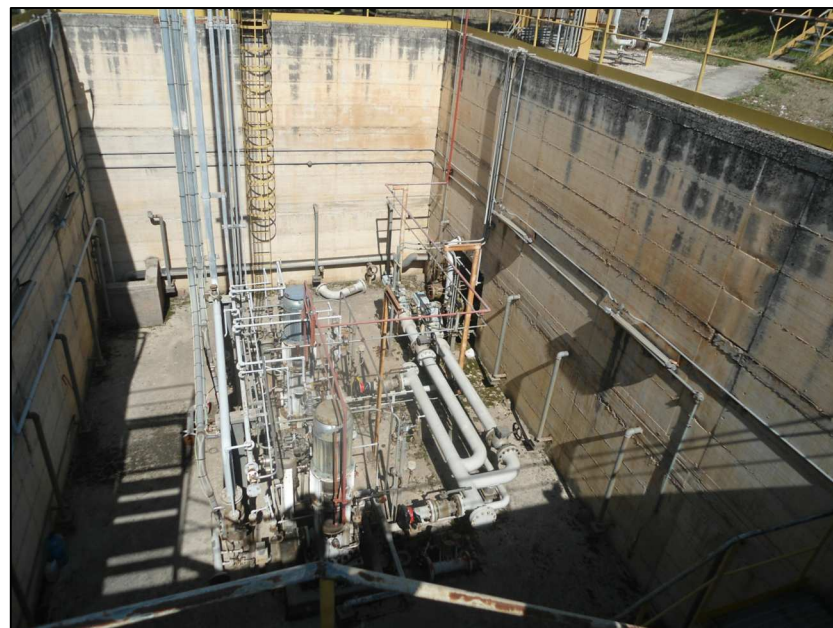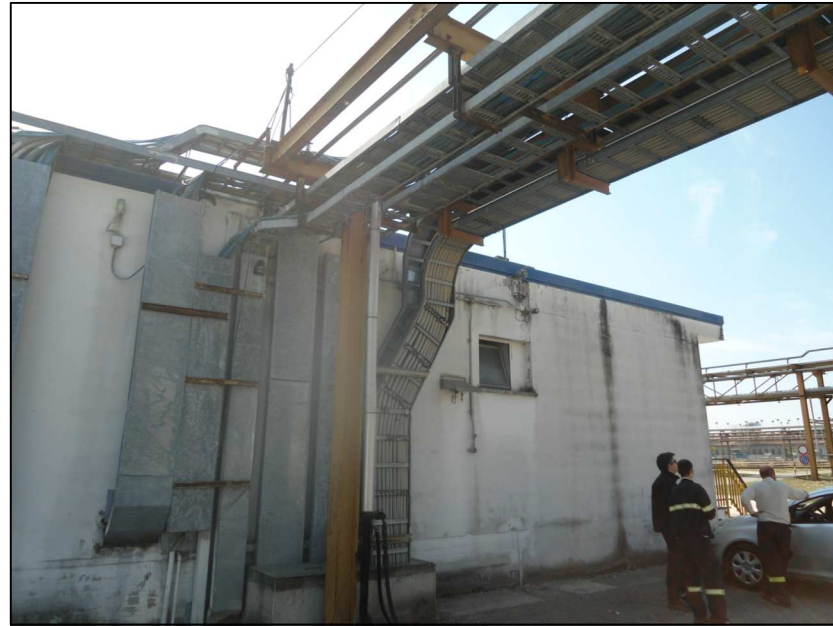

Nome File: p:\0145000_0159999\0157297_pdc_waste\phase_03_waste\project\02_maggio_2012\base.dwg

 ERM Italia S.p.A.		Via San Gregorio, 38 I - 20124 Milano Tel. +39 02 67 44 01 Fax +39 02 67 07 83 82 Email info.italy@erm.com	
Progetto: Piano di Smantellamento		Sito: Basell Poliolefine Italia srl Terni (TR)	
Figura: 4.1b		Fase 1: Documentazione Fotografica	
Scala: -	Codice progetto: 0157297	Cliente: 	
Revisione: 00	Data: Maggio 2012		
Formato: A3	Layout: Fig.4.1b	Controllato da: AJ	PJM: LFE File: base.dwg

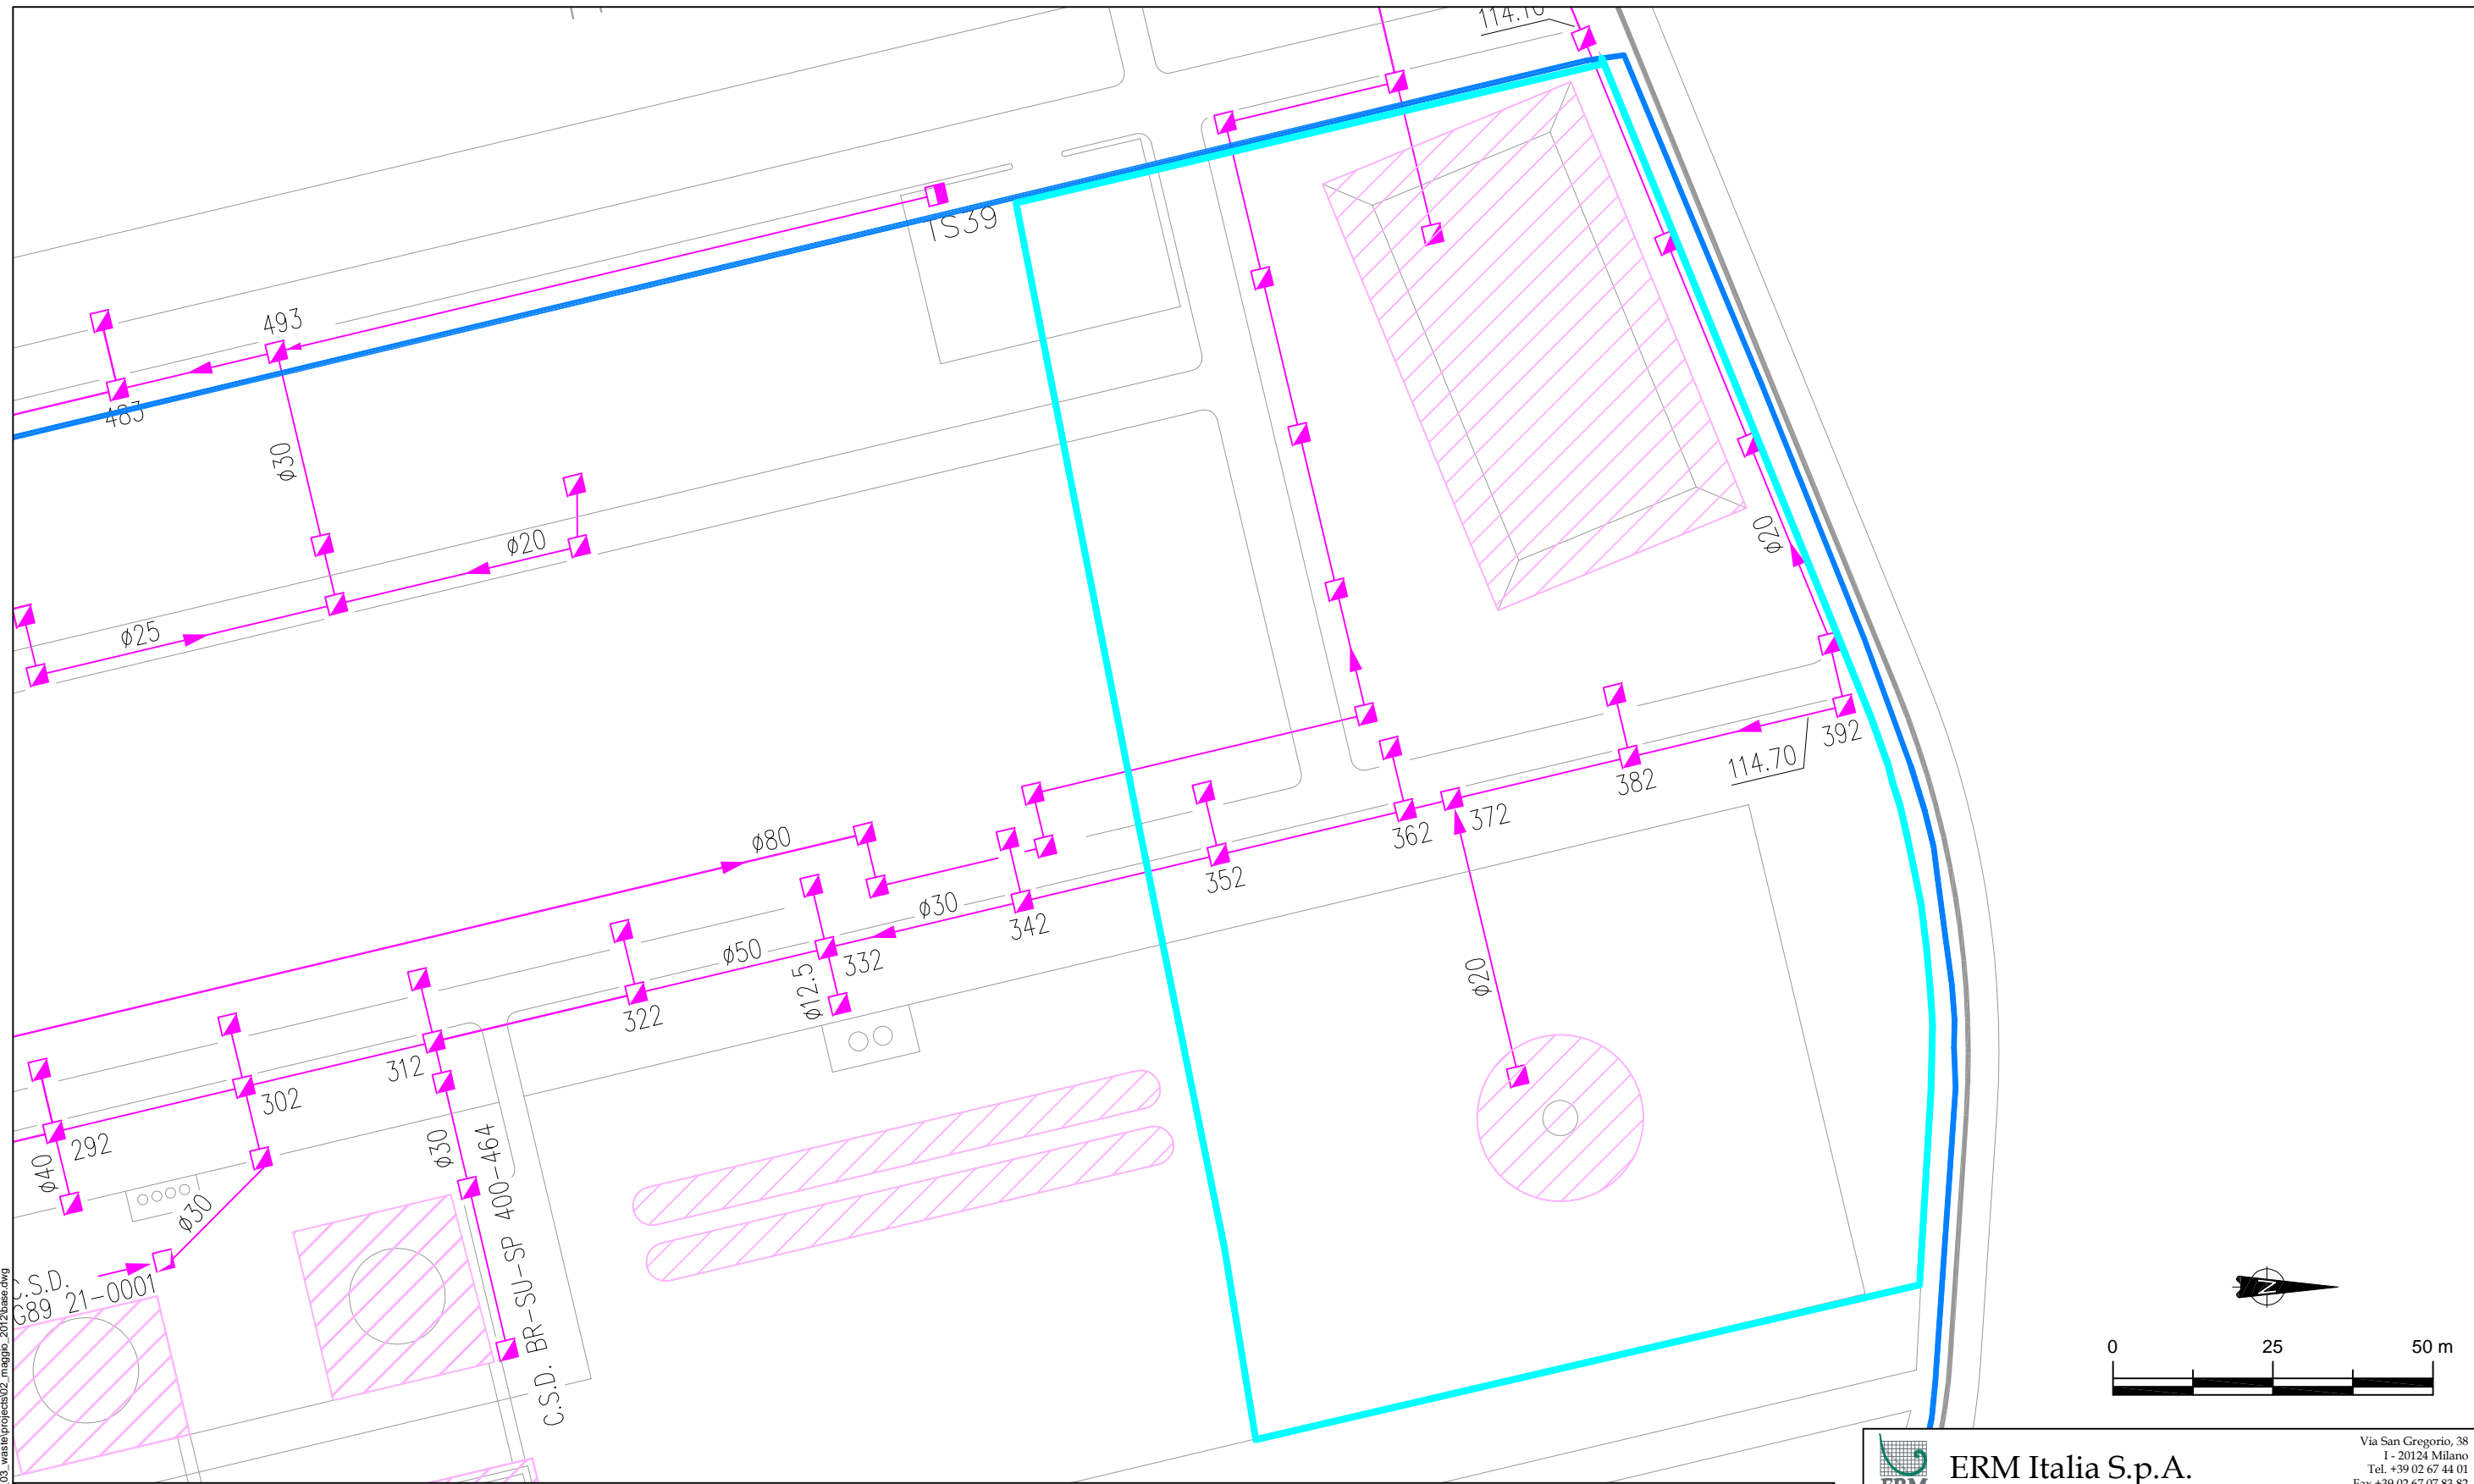

Nome File: p:\0145000_0159999\0157297_pdc_waste\phase_03_waste\projects\02_maggo_2012\base.dwg

LEGENDA

- AREE BASELL POLIOLEFINE ITALIA
- FASE 2
- EDIFICI DA DEMOLIRE
- EDIFICI DA LASCIARE IN SITO

- LINEE FOGNARIE:**
- FOGNA ACQUE CHIARE, NERE, INDUSTRIALI
 - FOGNA IDROCARBURI
 - FOGNA ANTIACIDA
 - POZZETTO TRAPPOLA / RECUPERO OLIO (TS DA N°01 A 40)

- POZZETTO D'ISPEZIONE
- POZZETTO CON AEREAZIONE
- POZZETTO SIFONATO O VASCA TRAPPOLA / RECUP. POLIMERO (TS)
- RILEVATORE GAS DETECTOR
- FOSSE BIOLOGICHE TIPO HIMOFF (FB DA N°01 A 18)
- BACINO DI CONTENIMENTO


ERM Italia S.p.A.		Via San Gregorio, 38 I - 20124 Milano Tel. +39 02 67 44 01 Fax +39 02 67 07 83 82 Email info.italy@erm.com	
Progetto: Piano di Smantellamento		Sito: Basell Poliolefine Italia srl Terni (TR)	
Figura: 5.1a		Fase 2: Planimetria	
Scala: Grafica	Codice progetto: 0157297	Cliente:	
Revisione: 00	Data: Maggio 2012		
Formato: A3	Layout: Fig.5.1a	Controllato da: AJ	PJM: LFE
File: base.dwg			



Nome File: p:\0145000_0159999\0157297_pdc_waste\phase_03_waste\project\02_maggio_2012\base.dwg

 ERM Italia S.p.A.		Via San Gregorio, 38 I - 20124 Milano Tel. +39 02 67 44 01 Fax +39 02 67 07 83 82 Email info.italy@erm.com	
Progetto: Piano di Smantellamento		Sito: Basell Poliolefine Italia srl Terni (TR)	
Figura: 5.1b		Fase 2: Documentazione Fotografica	
Scala: -	Codice progetto: 0157297	Cliente: 	
Revisione: 00	Data: Maggio 2012		
Formato: A3	Layout: Fig. 5.1b	Controllato da: AJ	PJM: LFE File: base.dwg

Nome File: p:\0145000_0159999\0157297_pdc_waste\phase_03_waste\projects\02_maggo_2012\base.dwg

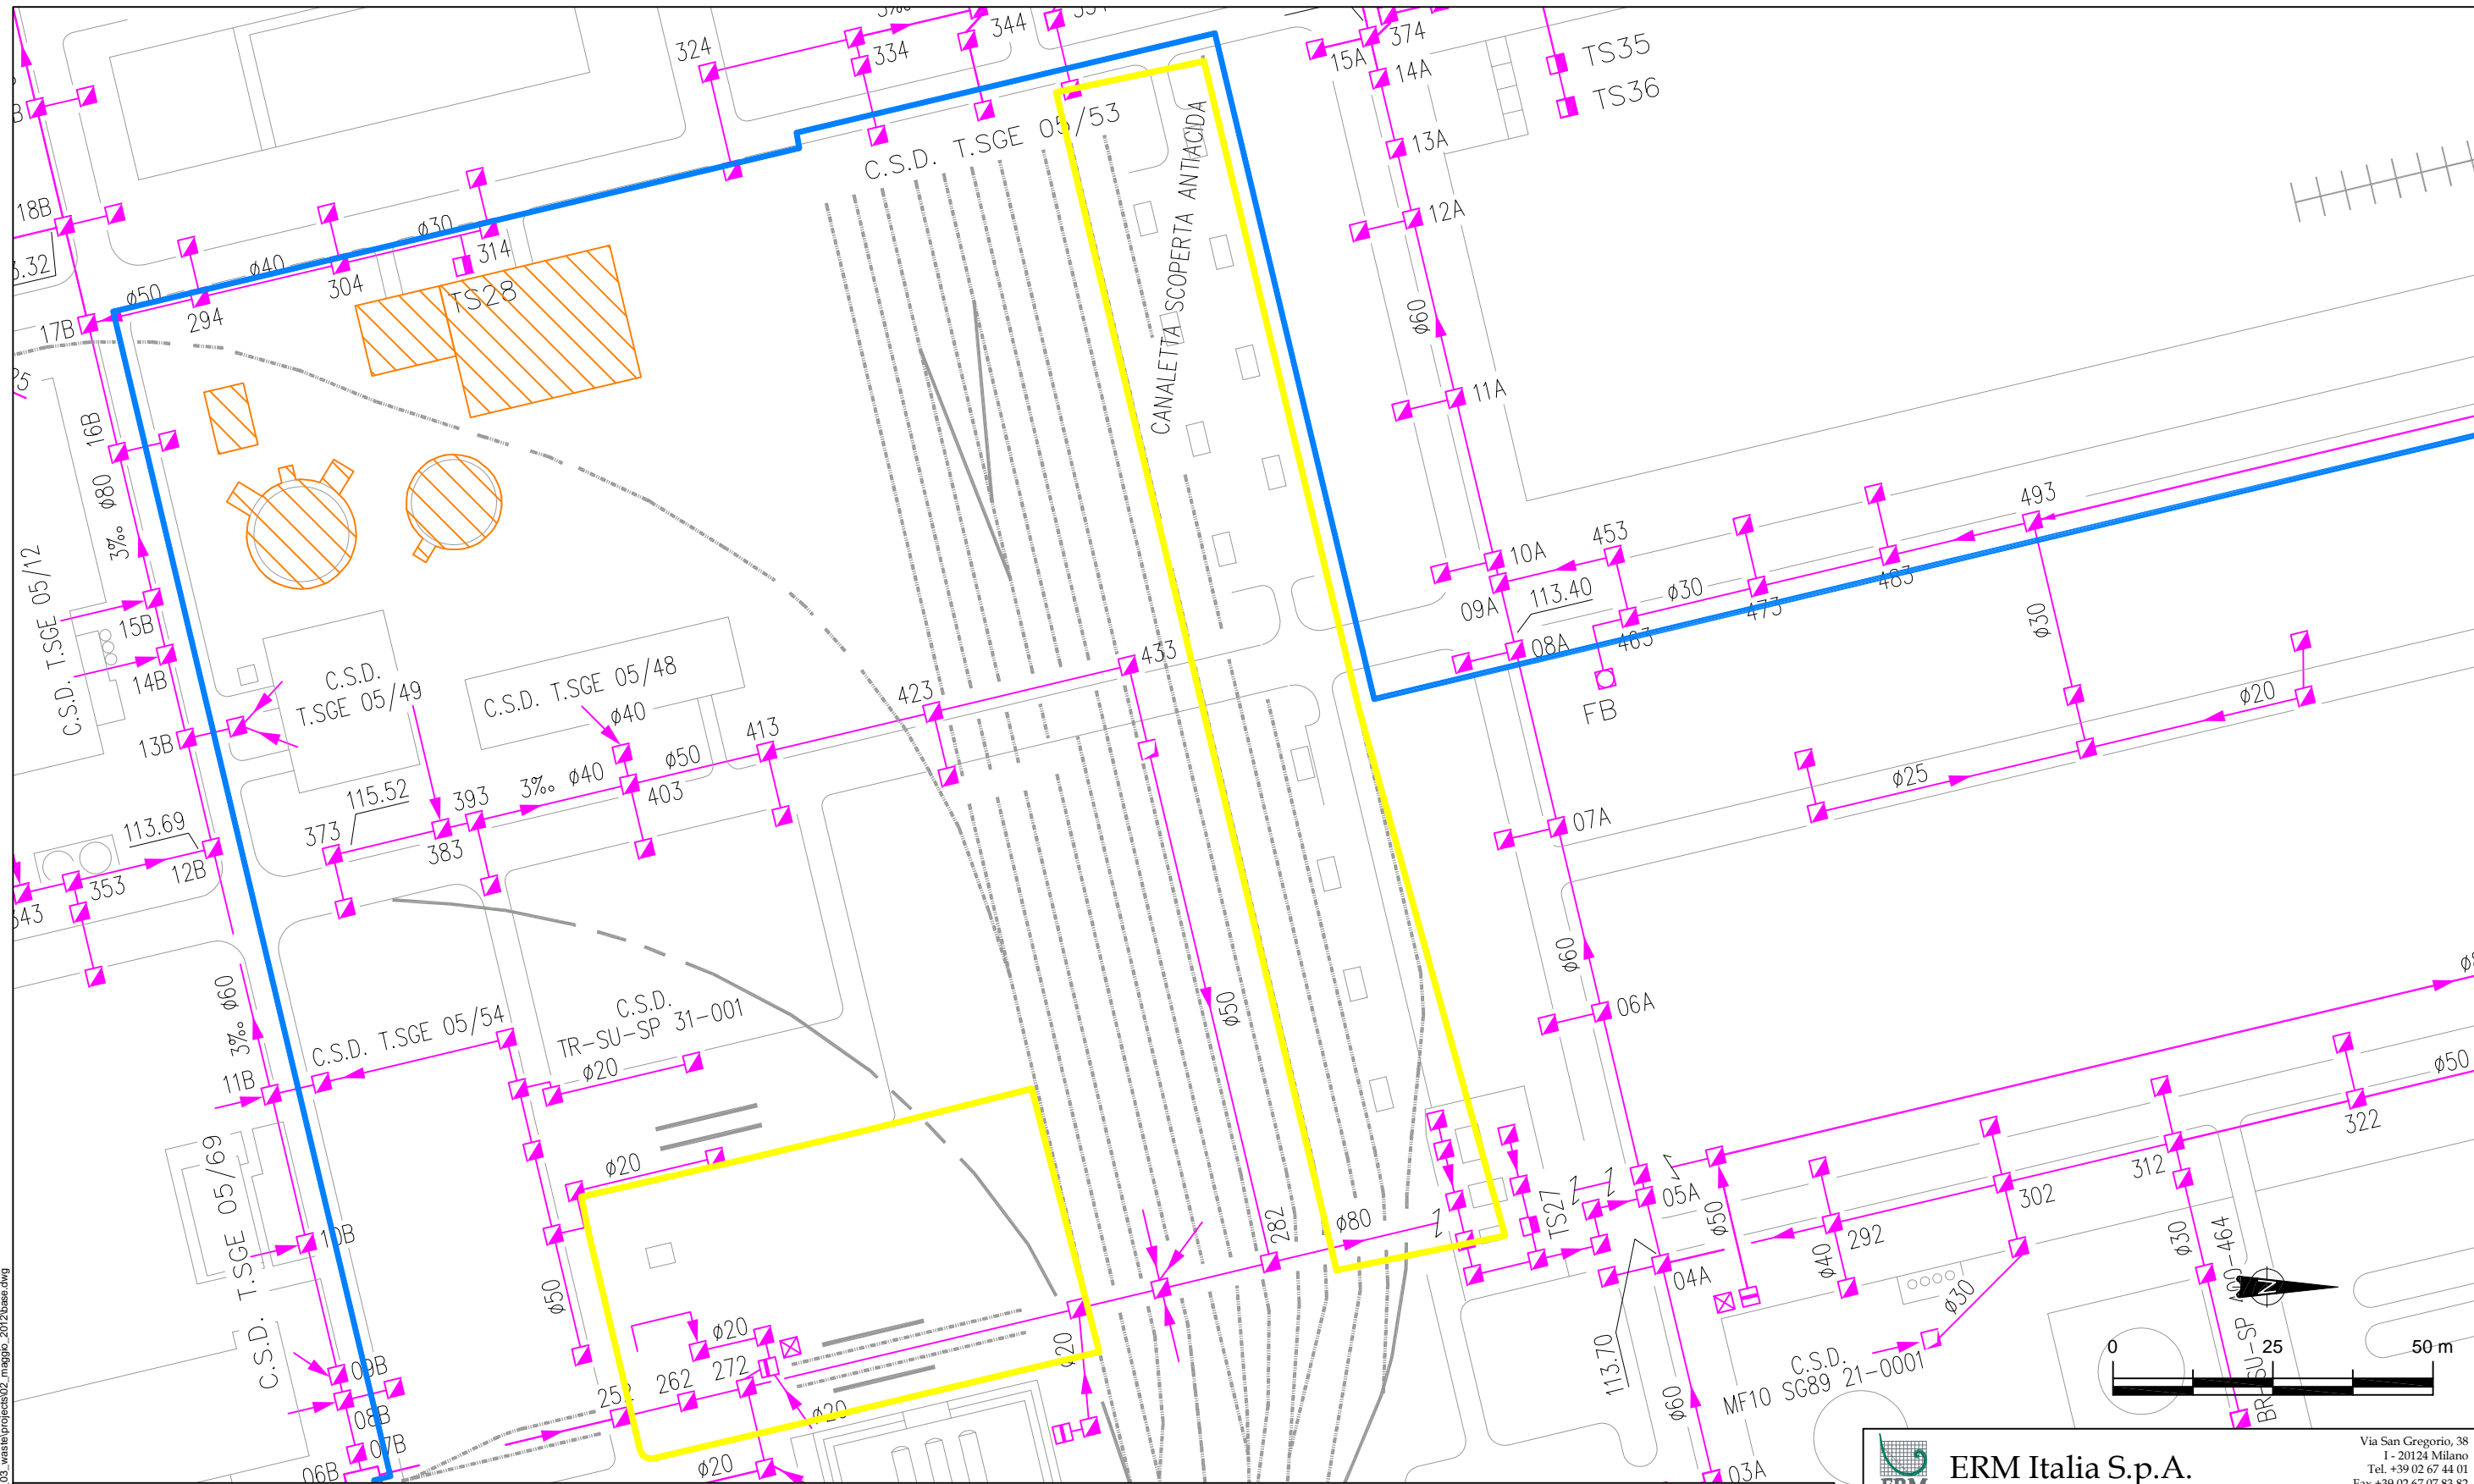

LEGENDA

- AREE BASELL POLIOLEFINE ITALIA
- FASE 3
- EDIFICI DA DEMOLIRE
- EDIFICI DA LASCIARE IN SITO

- LINEE FOGNARIE:**
- FOGNA ACQUE CHIARE, NERE, INDUSTRIALI
 - FOGNA IDROCARBURI
 - FOGNA ANTIACIDA
 - POZZETTO TRAPPOLA / RECUPERO OLIO (TS DA N°01 A 40)


- POZZETTO D'ISPEZIONE
- POZZETTO CON AEREAZIONE
- POZZETTO SIFONATO O VASCA TRAPPOLA / RECUP. POLIMERO (TS)
- RILEVATORE GAS DETECTOR
- FOSSE BIOLOGICHE TIPO HIMOFF (FB DA N°01 A 18)
- BACINO DI CONTENIMENTO

ERM Italia S.p.A.		Via San Gregorio, 38 I-20124 Milano Tel. +39 02 67 44 01 Fax +39 02 67 07 83 82 Email info.italy@erm.com	
Progetto: Piano di Smantellamento		Sito: Basell Poliolefine Italia srl Terni (TR)	
Figura: 6.1a		Fase 3: Planimetria	
Scala: Grafica	Codice progetto: 0157297	Cliente: lyondellbasell	
Revisione: 00	Data: Maggio 2012		
Formato: A3	Layout: Fig.6.1a	Controllato da: AJ	PJM: LFE
File: base.dwg			




Nome File: p:\0145000_0159999\0157297_pdc_waste\phase_03_waste\projects\02_maggio_2012\base.dwg

 ERM Italia S.p.A.		Via San Gregorio, 38 I - 20124 Milano Tel. +39 02 67 44 01 Fax +39 02 67 07 83 82 Email info.italy@erm.com	
Progetto: Piano di Smantellamento		Sito: Basell Poliolefine Italia srl Terni (TR)	
Figura: 6.1b		Fase 3: Documentazione Fotografica	
Scala: -	Codice progetto: 0157297	Cliente: 	
Revisione: 00	Data: Maggio 2012		
Formato: A3	Layout: Fig. 6.1b	Controllato da: AJ	PJM: LFE
File: base.dwg			

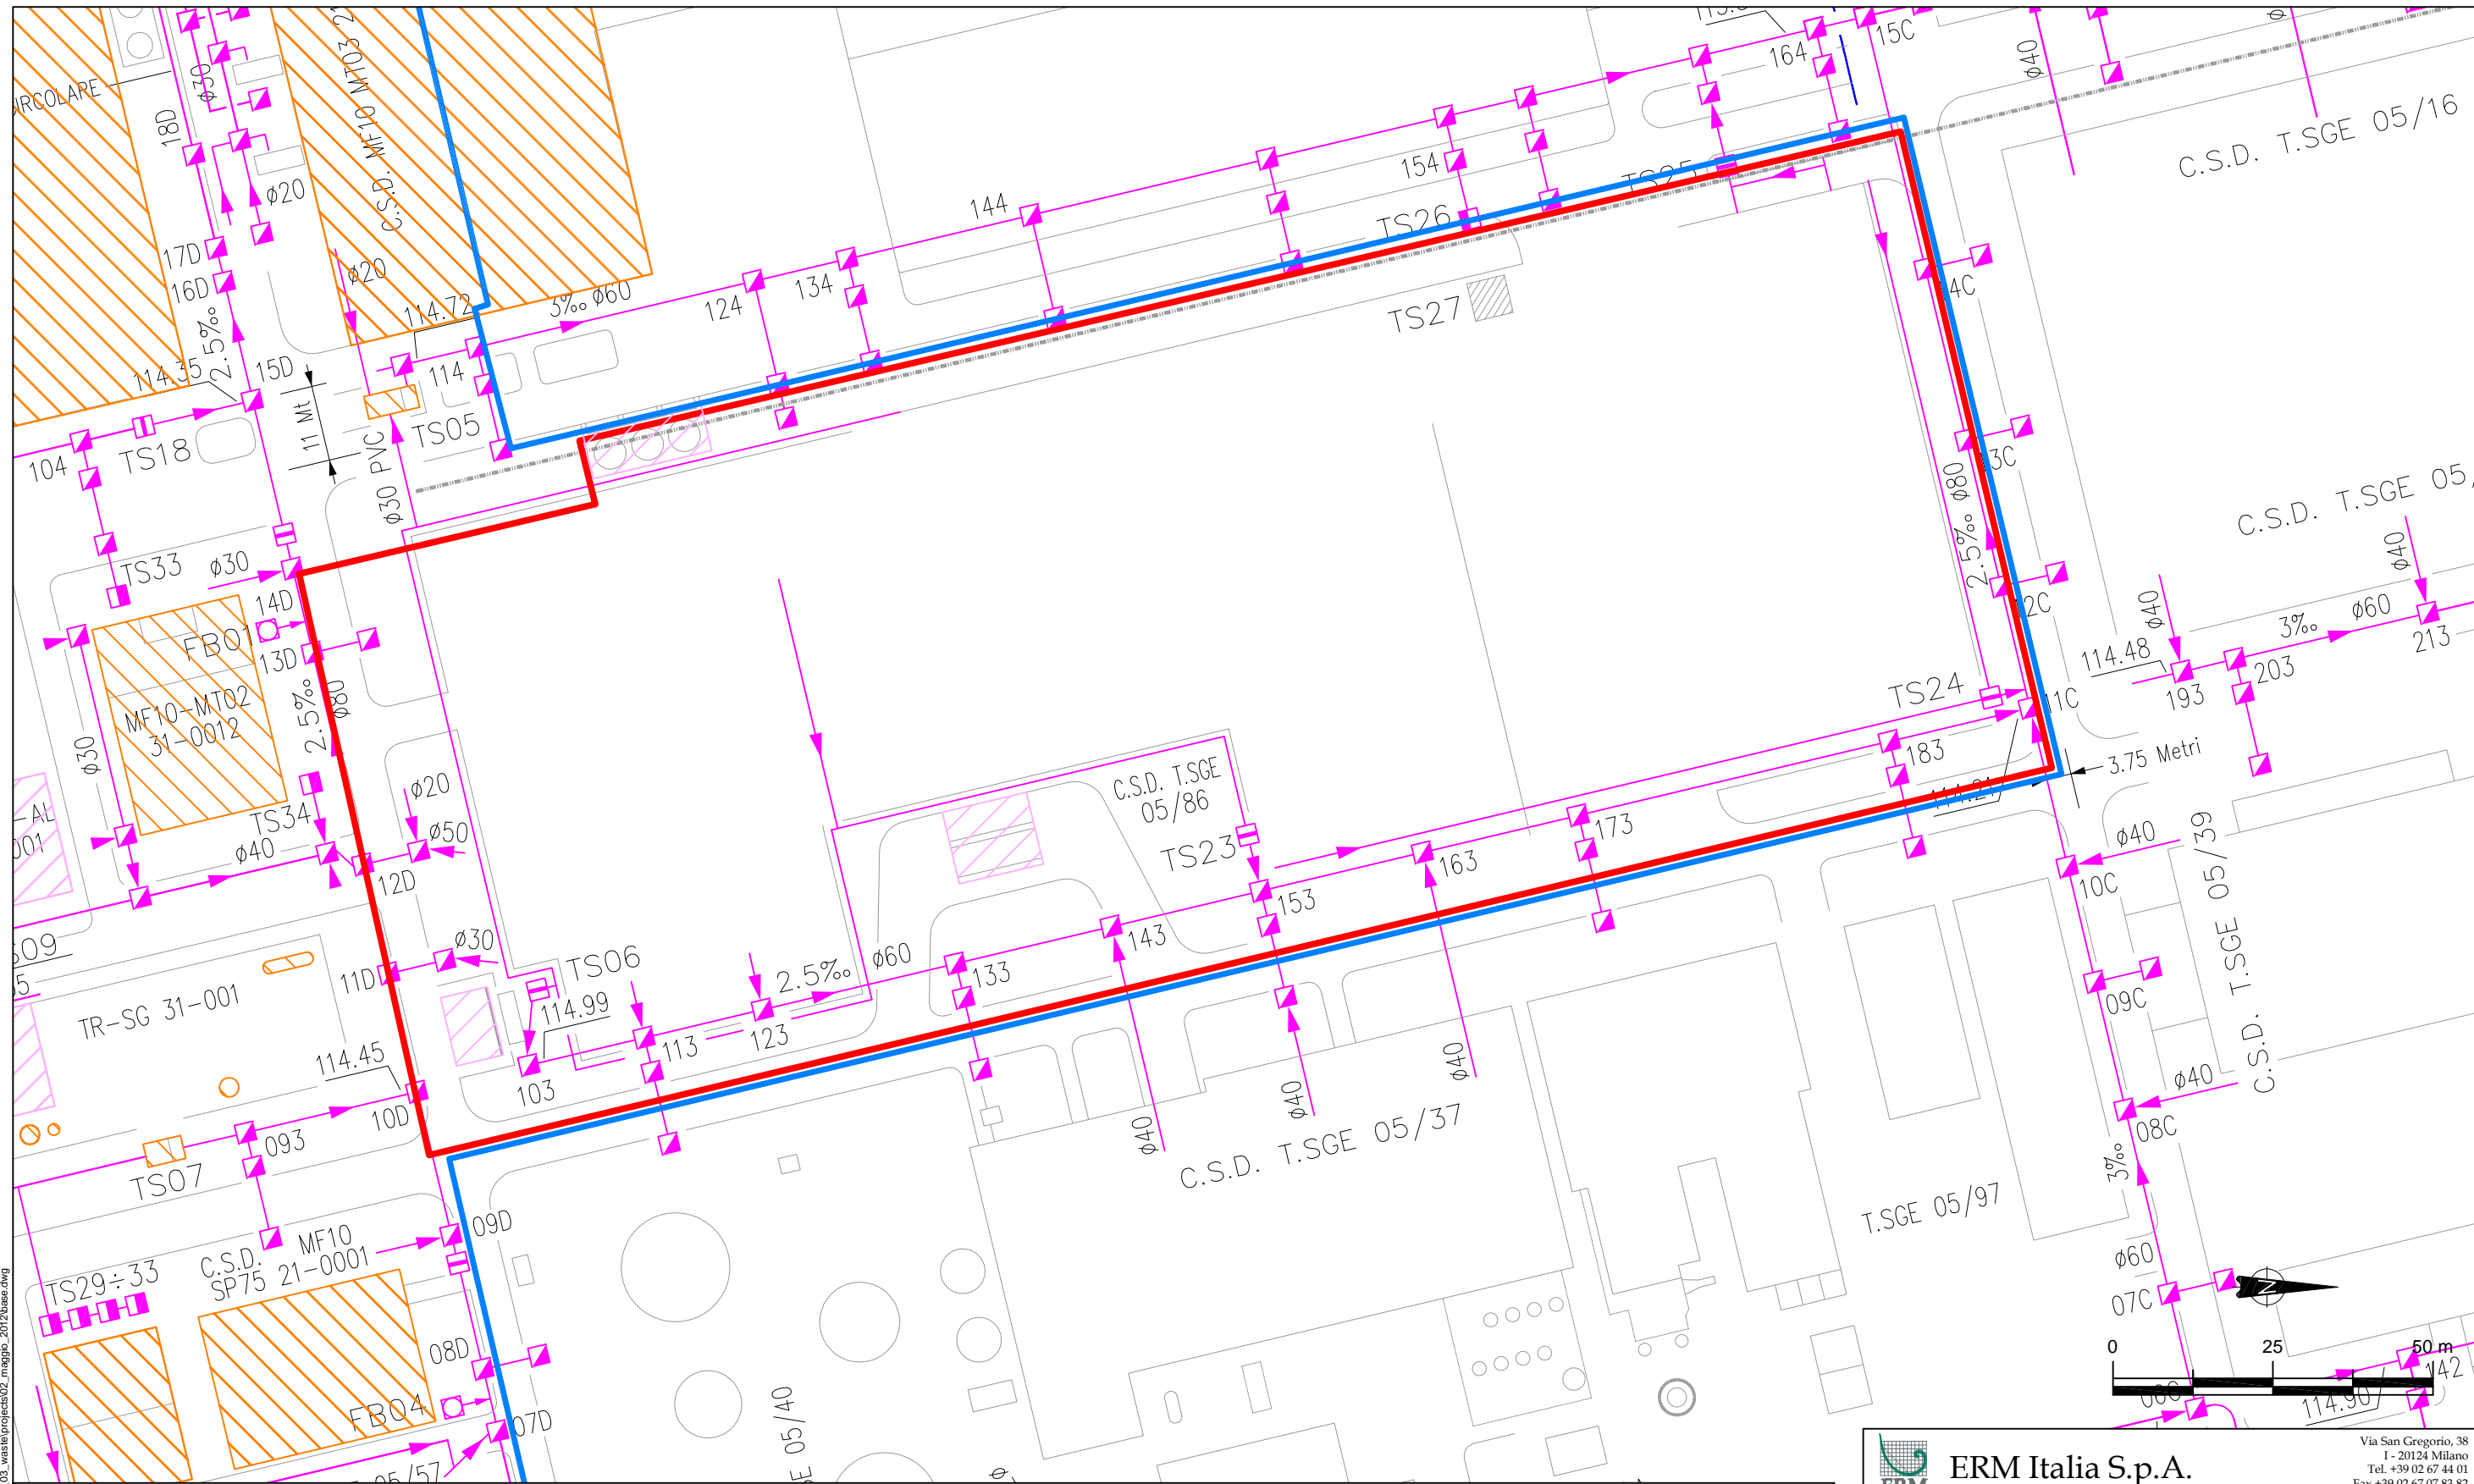

- | | | | | | | | |
|--|--------------------------------|--|---|--|---|--|-------------------------|
| | AREE BASELL POLIOLEFINE ITALIA | | FOGNA ACQUE CHIARE, NERE, INDUSTRIALI | | POZZETTO D'ISPEZIONE | | BACINO DI CONTENIMENTO |
| | FASE 4 | | FOGNA IDROCARBURI | | POZZETTO CON AEREAZIONE | | |
| | EDIFICI DA DEMOLIRE | | FOGNA ANTIACIDA | | POZZETTO SIFONATO O VASCA TRAPPOLA / RECUP. POLIMERO (TS) | | RILEVATORE GAS DETECTOR |
| | EDIFICI DA LASCIARE IN SITO | | POZZETTO TRAPPOLA / RECUPERO OLIO (TS DA N°01 A 40) | | FOSSE BIOLOGICHE TIPO HIMOFF (FB DA N°01 A 18) | | |

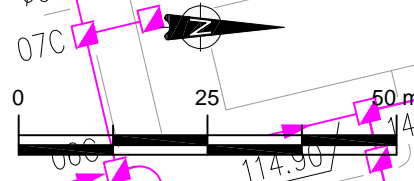



ERM Italia S.p.A. <small>Via San Gregorio, 38 I-20124 Milano Tel. +39 02 67 44 01 Fax +39 02 67 07 83 82 Email info.italy@erm.com</small>					
Progetto:	Piano di Smantellamento		Sito:	Basell Poliolefine Italia srl Terni (TR)	
Figura:	7.1a Fase 4: Planimetria		Scala:	Grafica	Codice progetto: 0157297
Revisione:	00	Data:	Maggio 2012	Cliente:	
Formato:	A3	Layout:	Fig.7.1a	Controllato da:	AJ
				PJM:	LFE
				File:	base.dwg

Nome File:p:\0145000_0159999\0157297_pdc_waste\phase_03_waste\projects\02_maggi_2012\base.dwg



Nome File: p:\0145000_0159999\0157297_pdc_waste\phase_03_waste\projects\02_maggio_2012\base.dwg

 ERM Italia S.p.A.		Via San Gregorio, 38 I - 20124 Milano Tel. +39 02 67 44 01 Fax +39 02 67 07 83 82 Email info.italy@erm.com	
Progetto: Piano di Smantellamento		Sito: Basell Poliolefine Italia srl Terni (TR)	
Figura: 7.1b		Fase 4: Documentazione Fotografica	
Scala: -	Codice progetto: 0157297	Cliente: 	
Revisione: 00	Data: Maggio 2012		
Formato: A3	Layout: Fig. 7.1b	Controllato da: AJ	PJM: LFE File: base.dwg

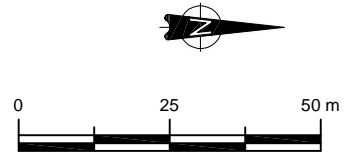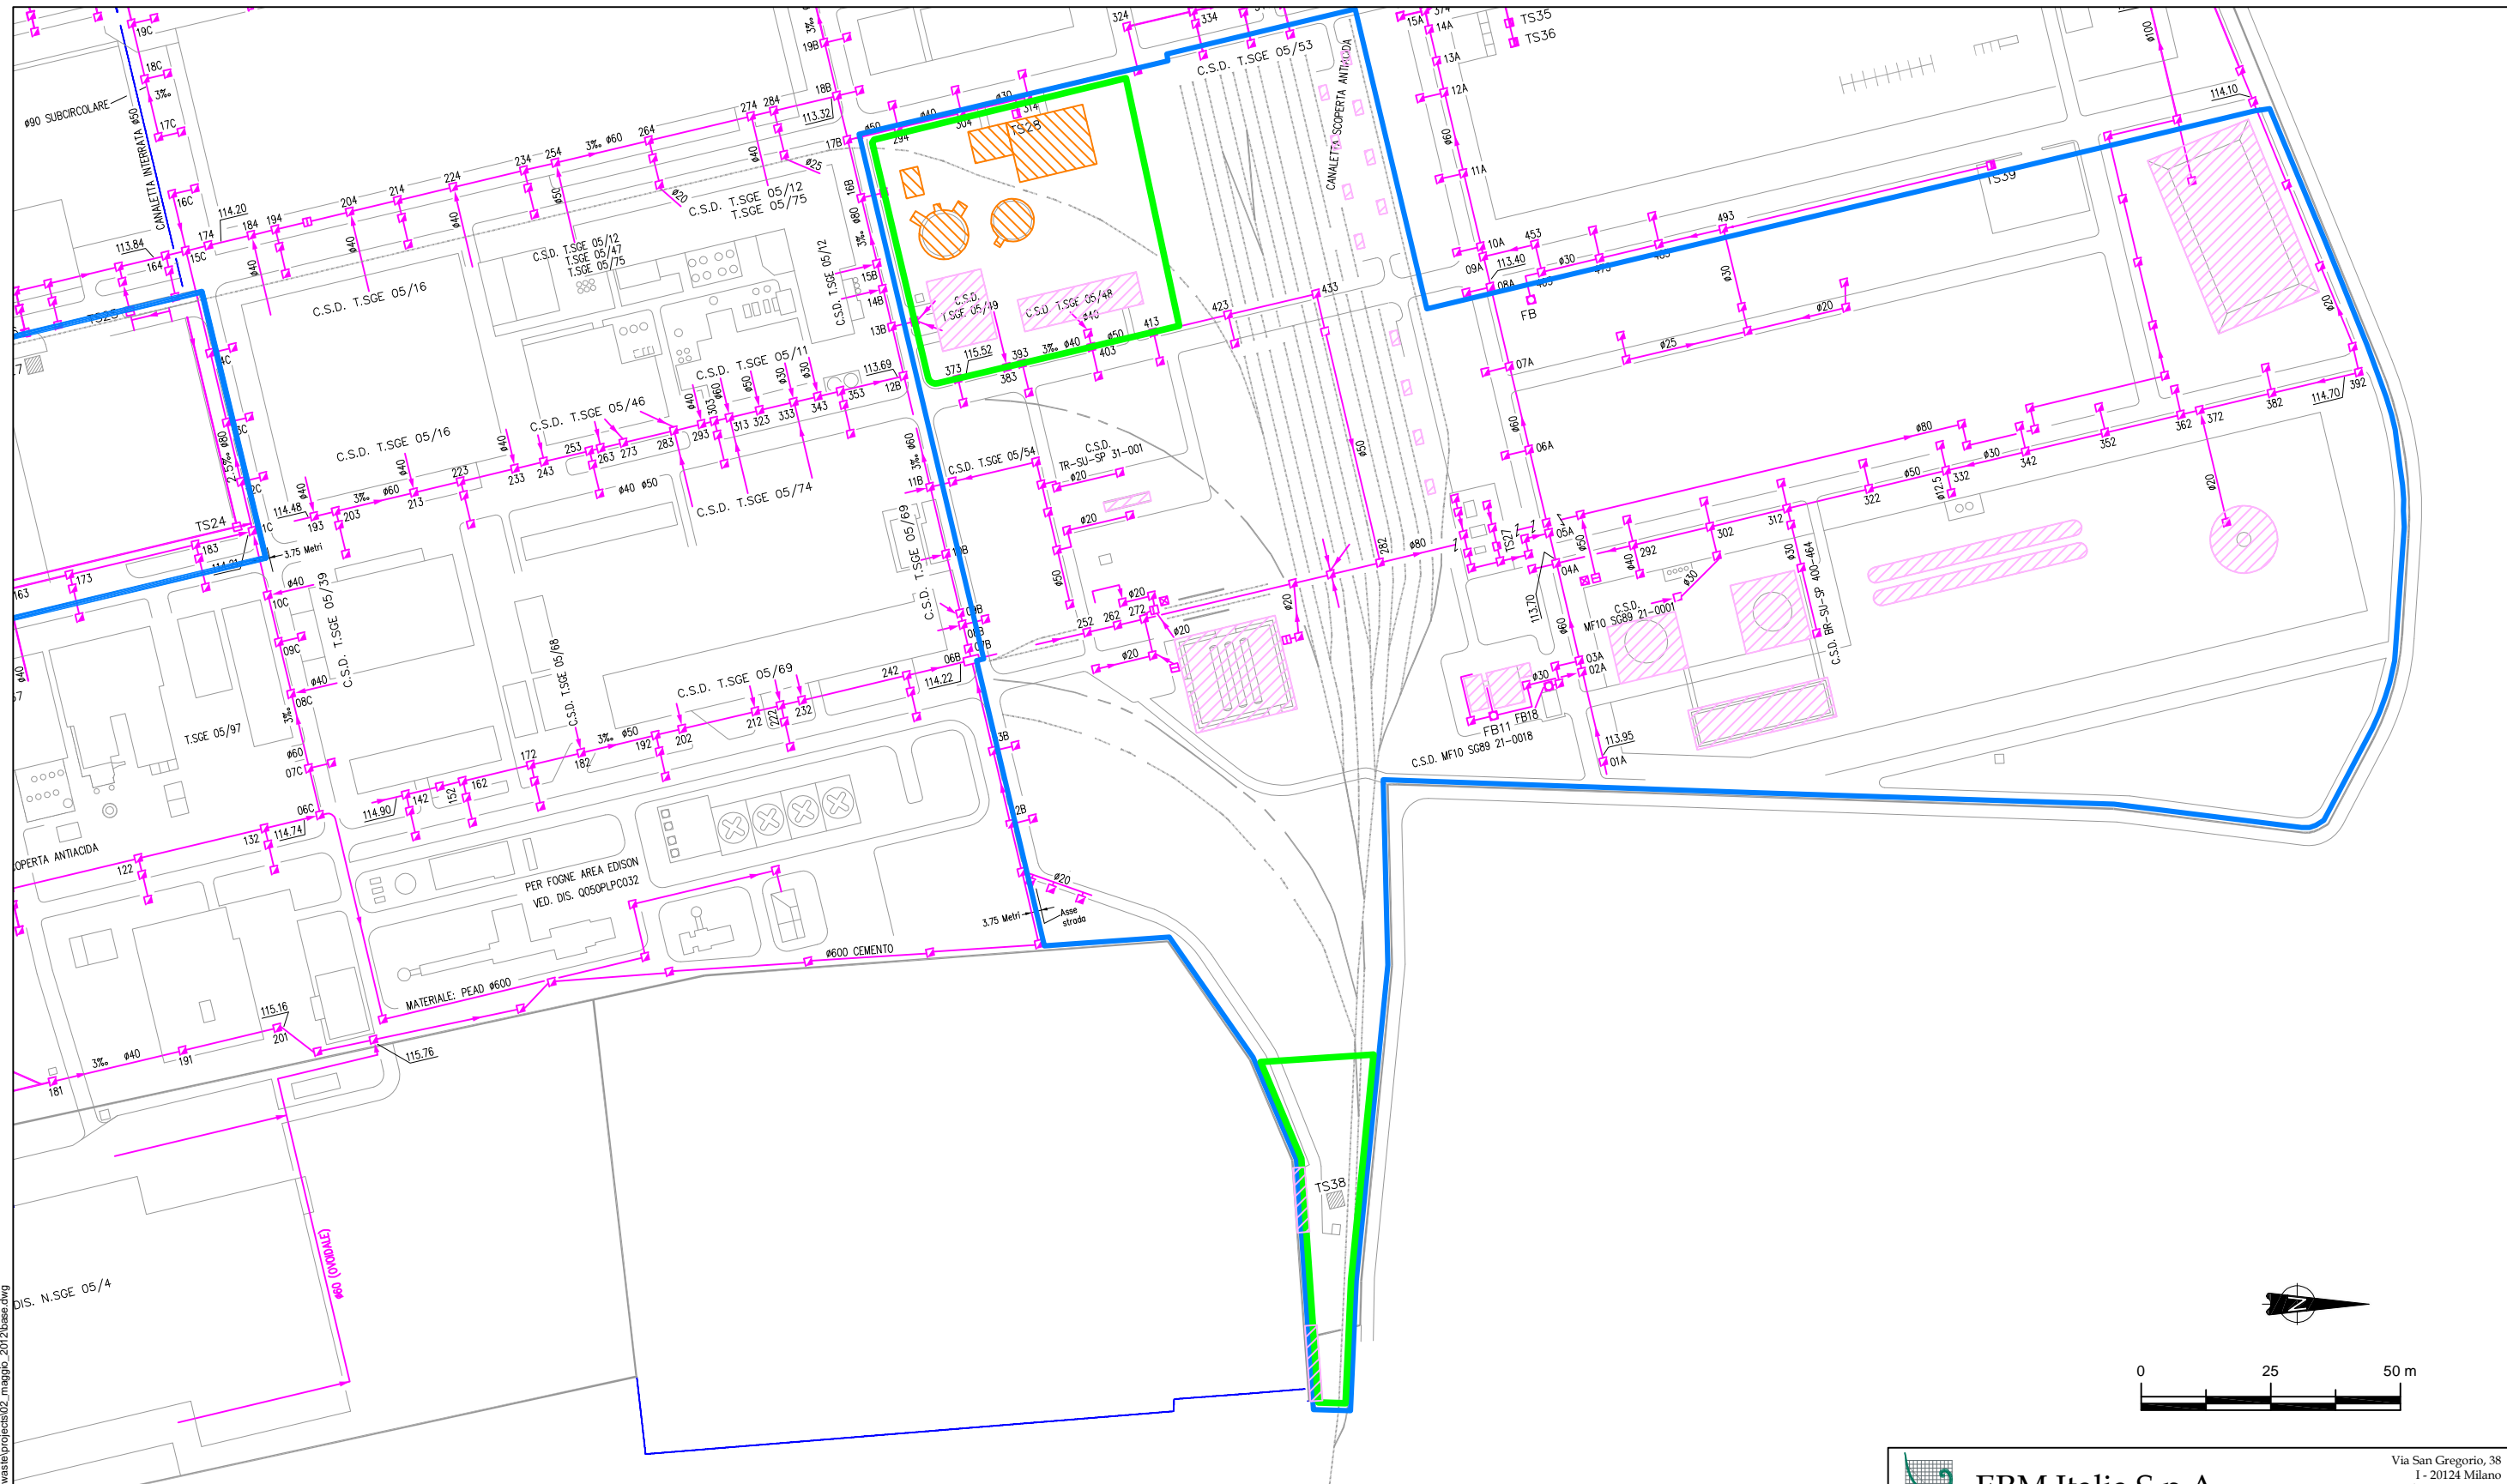

LEGENDA

- | | | | | | | | |
|--|--------------------------------|--|---|--|-------------------------|--|---|
| | AREE BASELL POLIOLEFINE ITALIA | | FOGNA ACQUE CHIARE, NERE, INDUSTRIALI | | POZZETTO D'ISPEZIONE | | BACINO DI CONTENIMENTO |
| | FASE 5 | | FOGNA IDROCARBURI | | POZZETTO CON AEREAZIONE | | POZZETTO SIFONATO O VASCA TRAPPOLA / RECUP. POLIMERO (TS) |
| | EDIFICI DA DEMOLIRE | | FOGNA ANTIACIDA | | RILEVATORE GAS DETECTOR | | FOSSE BIOLOGICHE TIPO HIMOFF (FB DA N°01 A 18) |
| | EDIFICI DA LASCIARE IN SITO | | POZZETTO TRAPPOLA / RECUPERO OLIO (TS DA N°01 A 40) | | | | |


ERM Italia S.p.A. Via San Gregorio, 38 I - 20124 Milano Tel. +39 02 67 44 01 Fax +39 02 67 07 83 82 Email info.italy@erm.com					
Progetto:	Piano di Smantellamento		Sito:	Basell Poliolefine Italia srl Terzi (TR)	
Figura:	8.1a		Fase 5: Planimetria		
Scala:	Grafica	Codice progetto:	0157297	Cliente:	
Revisione:	00	Data:	Maggio 2012		
Formato:	A3	Layout:	Fig.8.1a	Controllato da:	AJ
				PJM:	LFE
				File:	base.dwg

Nome File: p:\0145000_0159999\0157297_pdc_waste\project\02_maggi_2012\base.dwg



Nome File: p:\0145000_0159999\0157297_pdc_waste\phase_03_waste\project\02_maggio_2012\base.dwg

 ERM Italia S.p.A.		Via San Gregorio, 38 I - 20124 Milano Tel. +39 02 67 44 01 Fax +39 02 67 07 83 82 Email info.italy@erm.com	
Progetto: Piano di Smantellamento		Sito: Basell Poliolefine Italia srl Terni (TR)	
Figura: 8.1b		Fase 5: Documentazione Fotografica	
Scala: -	Codice progetto: 0157297	Cliente: 	
Revisione: 00	Data: Maggio 2012		
Formato: A3	Layout: Fig.8.1b	Controllato da: AJ	PJM: LFE
File: base.dwg			

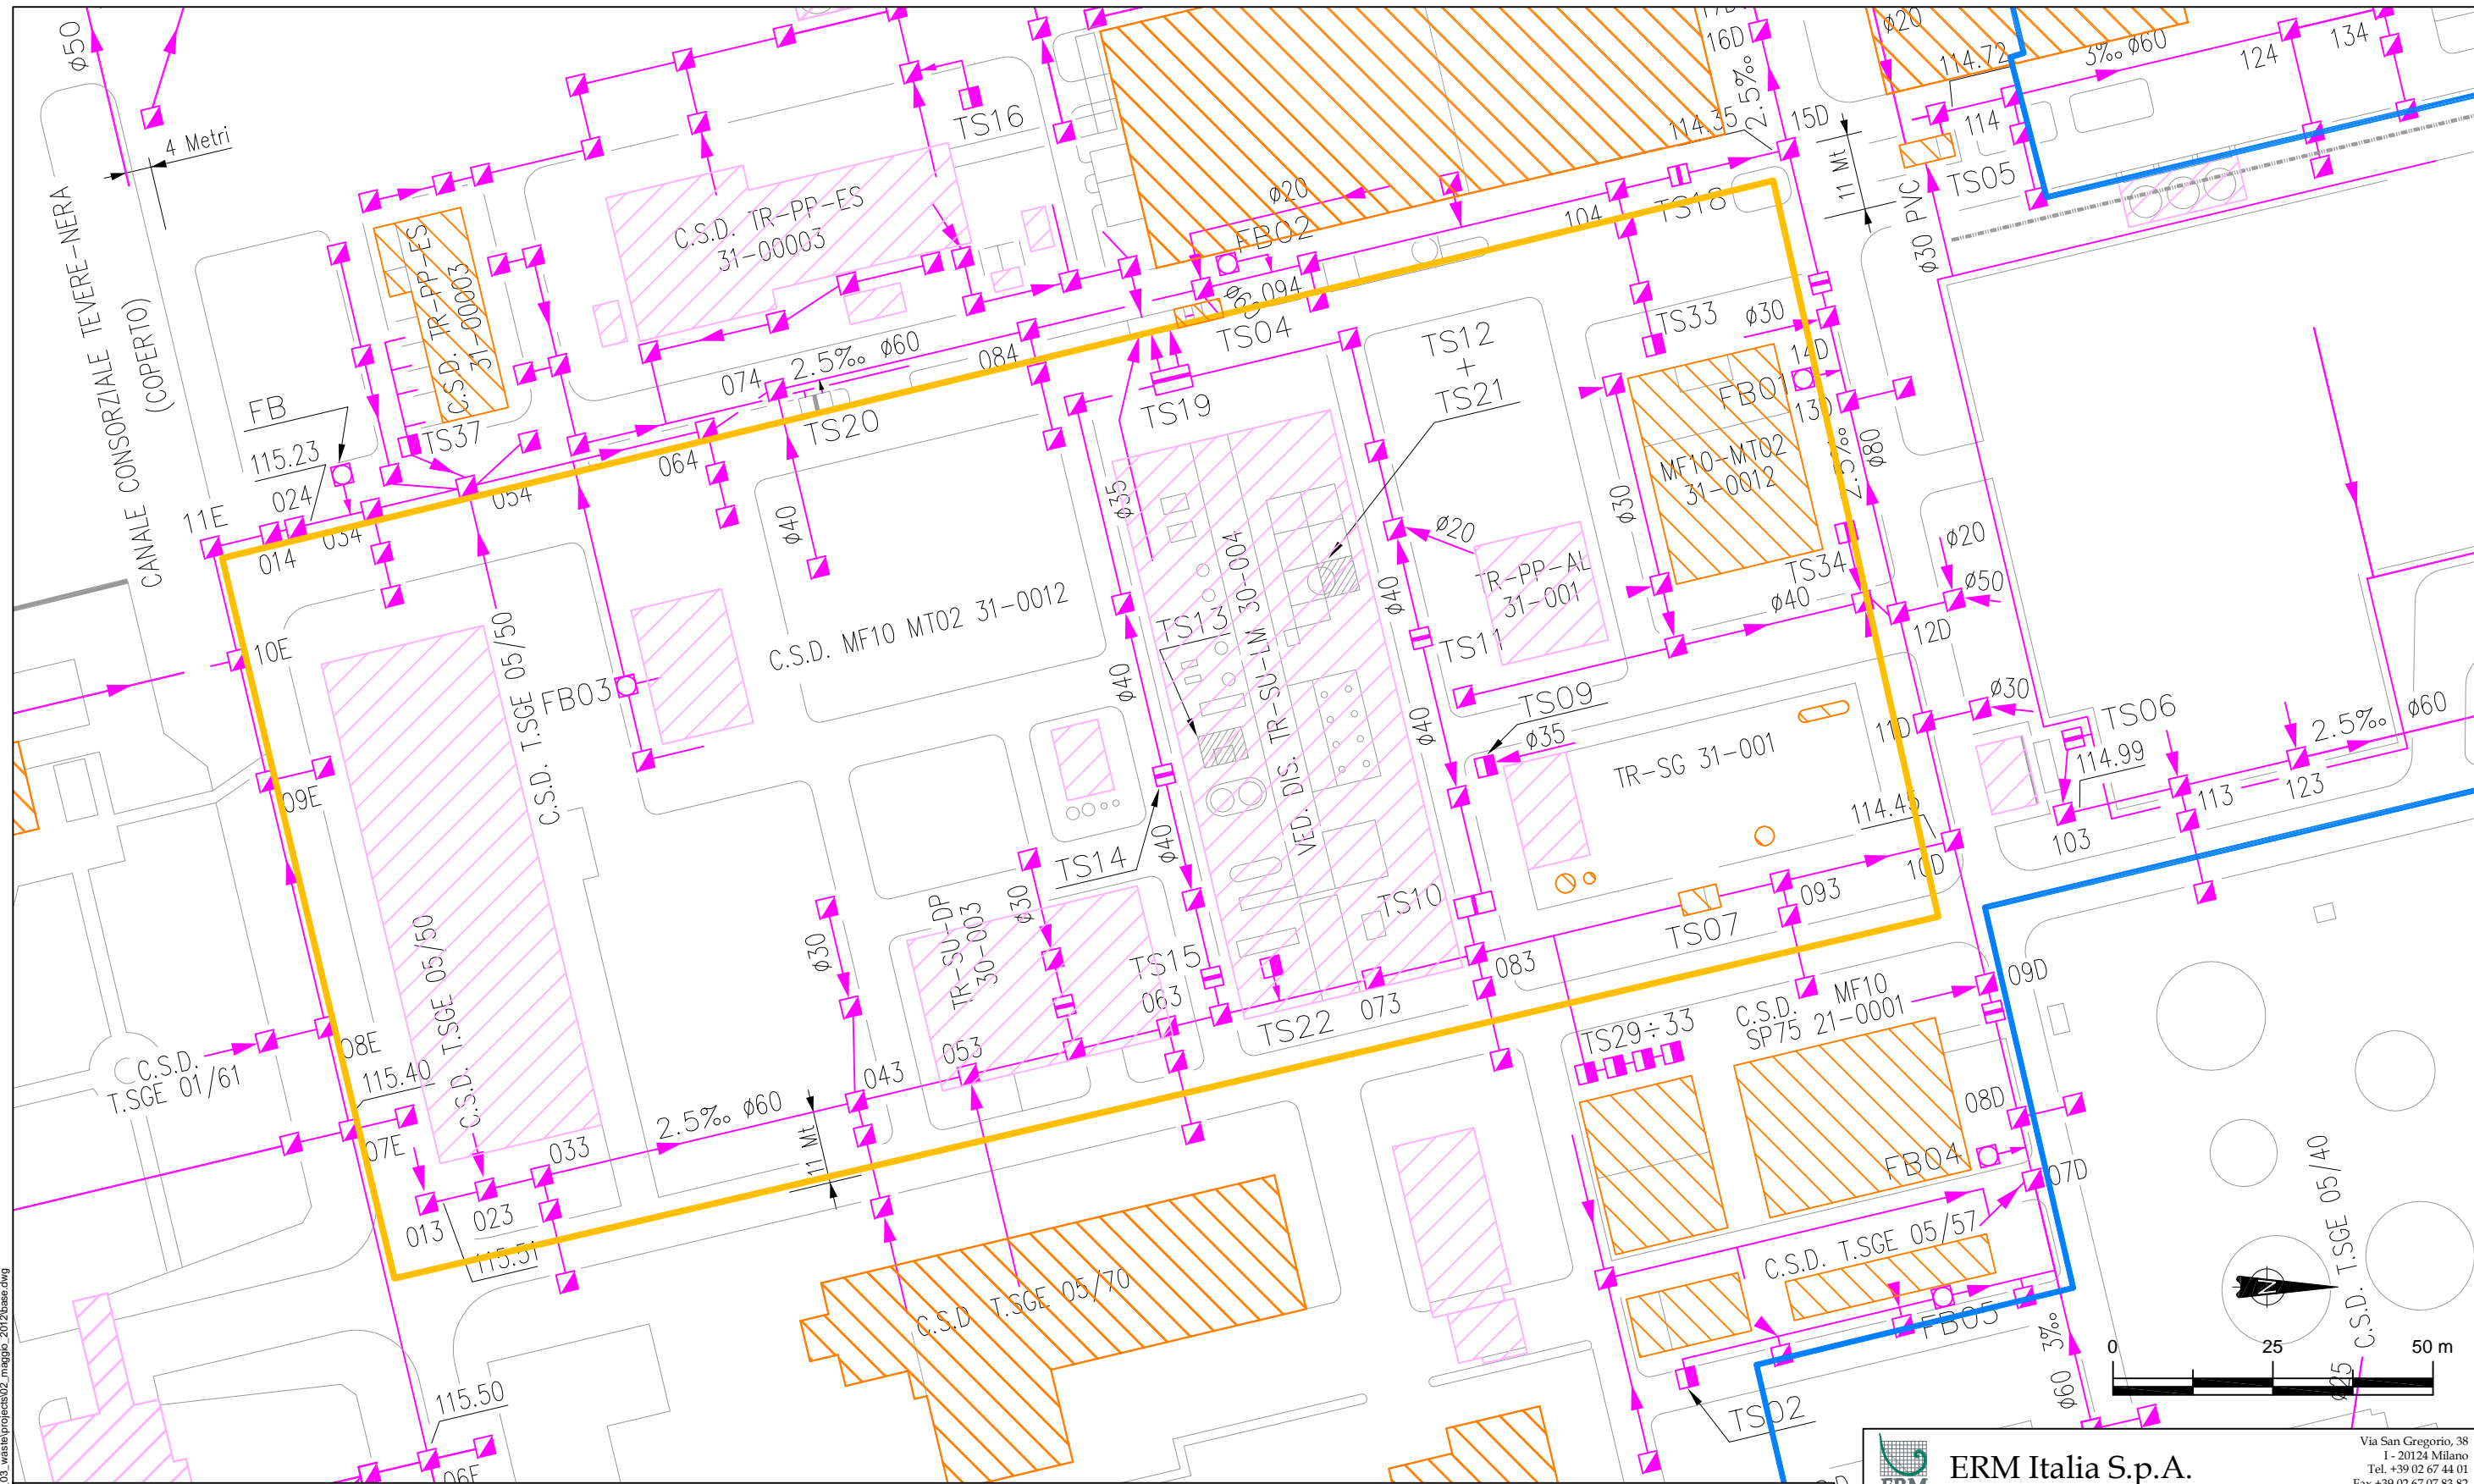

Nome File: p:\0145000_0159999\0157297_pdc_waste\phase_03_waste\projects\02_magpbc_2012\base.dwg

LEGENDA

- AREE BASELL POLIOLEFINE ITALIA
- FASE 6
- EDIFICI DA DEMOLIRE
- EDIFICI DA LASCIARE IN SITO

- LINEE FOGNARIE:**
- FOGNA ACQUE CHIARE, NERE, INDUSTRIALI
 - FOGNA IDROCARBURI
 - FOGNA ANTIACIDA
 - POZZETTO TRAPPOLA / RECUPERO OLIO (TS DA N°01 A 40)


- POZZETTO D'ISPEZIONE
- POZZETTO CON AEREAZIONE
- POZZETTO SIFONATO O VASCA TRAPPOLA / RECUP. POLIMERO (TS)
- RILEVATORE GAS DETECTOR
- FOSSE BIOLOGICHE TIPO HIMOFF (FB DA N°01 A 18)
- BACINO DI CONTENIMENTO

ERM Italia S.p.A.		Via San Gregorio, 38 I-20124 Milano Tel. +39 02 67 44 01 Fax +39 02 67 07 83 82 Email info.italy@erm.com	
Progetto: Piano di Smantellamento		Sito: Basell Poliolefine Italia srl Terni (TR)	
Figura: 9.1a		Fase 6: Planimetria	
Scala: Grafica	Codice progetto: 0157297	Cliente: lyondellbasell	
Revisione: 00	Data: Maggio 2012		
Formato: A3	Layout: Fig.9.1a	Controllato da: AJ	PJM: LFE
File: base.dwg			



Nome File: p:\0145000_0159999\0157297_pdc_waste\phase_03_waste\project\02_maggio_2012\phase.dwg

 ERM Italia S.p.A.		Via San Gregorio, 38 I - 20124 Milano Tel. +39 02 67 44 01 Fax +39 02 67 07 83 82 Email info.italy@erm.com		
Progetto: Piano di Smantellamento		Sito: Basell Poliolefine Italia srl Terni (TR)		
Figura: 9.1b		Fase 6: Documentazione Fotografica		
Scala: -	Codice progetto: 0157297			
Revisione: 00	Data: Maggio 2012			
Formato: A3	Layout: Fig. 9.1b	Controllato da: AJ	PJM: LFE	File: base.dwg

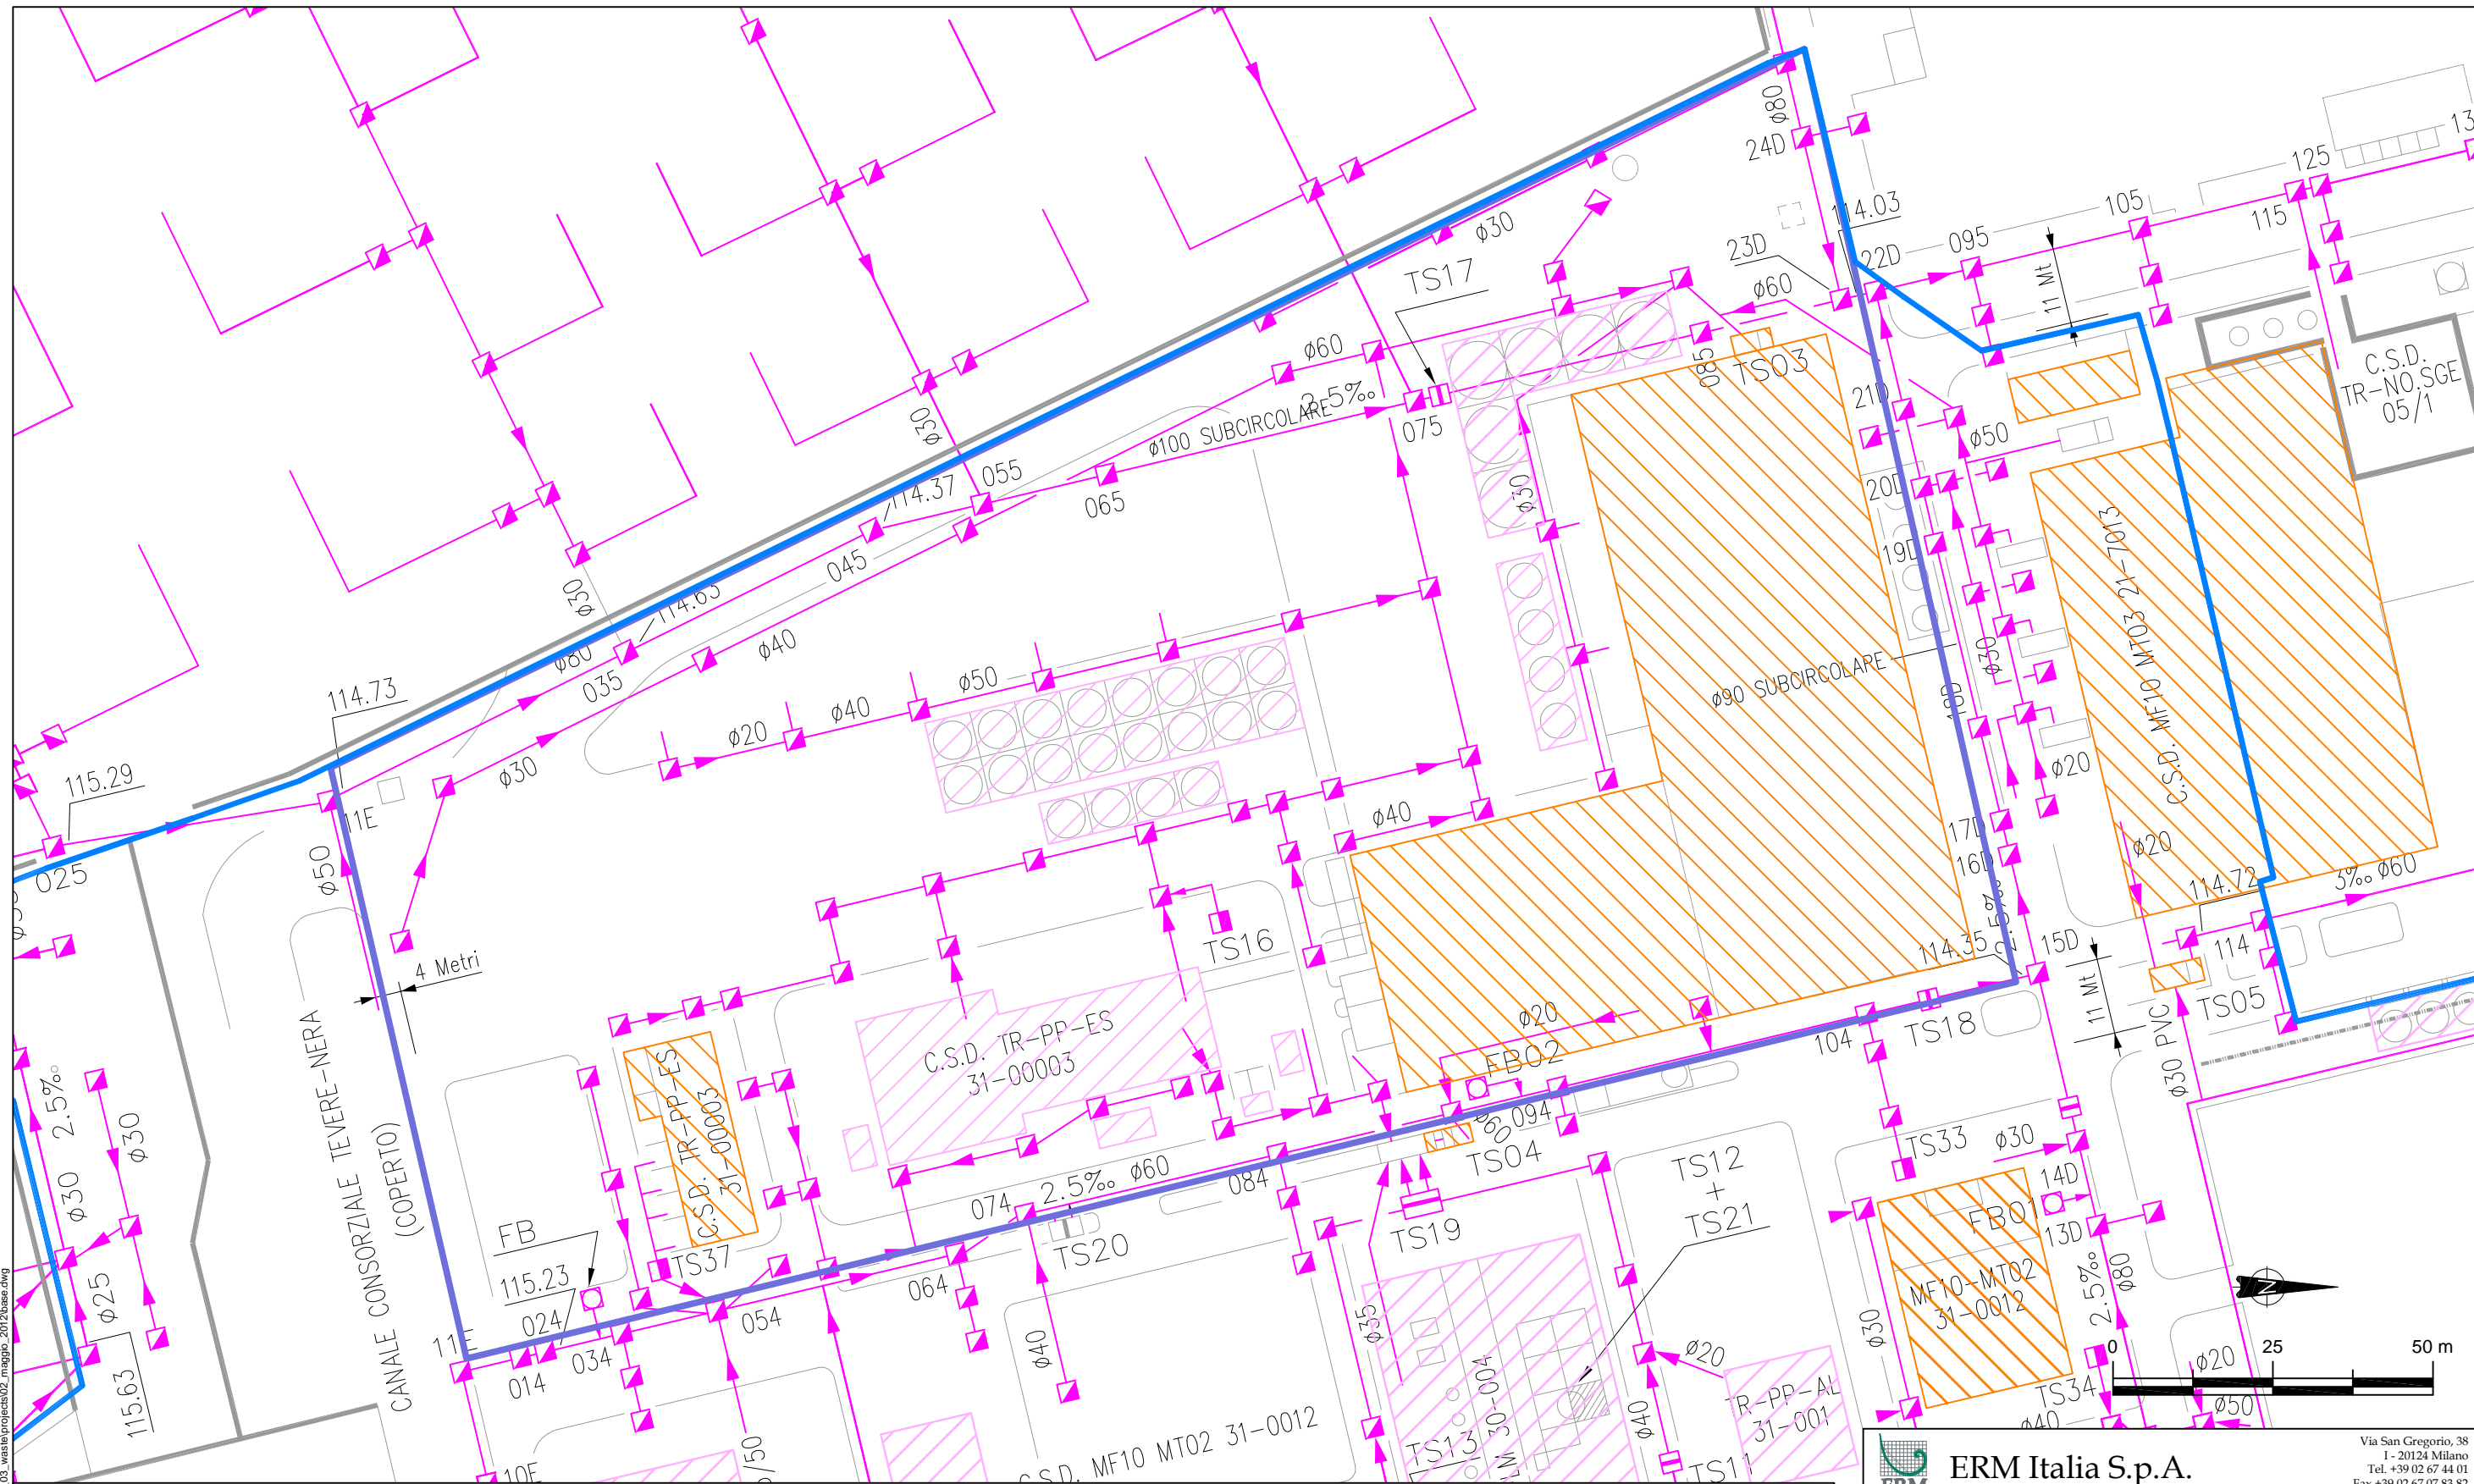

Nome File: p:\0145000_0159999\0157297_pdc_waste\phase_03_waste\project\02_maggio_2012\base.dwg



LEGENDA

- AREE BASELL POLIOLEFINE ITALIA
- FASE 7
- EDIFICI DA DEMOLIRE
- EDIFICI DA LASCIARE IN SITO

- LINEE FOGNARIE:**
- FOGNA ACQUE CHIARE, NERE, INDUSTRIALI
 - FOGNA IDROCARBURI
 - FOGNA ANTIACIDA
 - POZZETTO TRAPPOLA / RECUPERO OLIO (TS DA N°01 A 40)


- POZZETTO D'ISPEZIONE
- POZZETTO CON AEREAZIONE
- POZZETTO SIFONATO O VASCA TRAPPOLA / RECUP. POLIMERO (TS)
- RILEVATORE GAS DETECTOR
- FOSSE BIOLOGICHE TIPO HIMOFF (FB DA N°01 A 18)
- BACINO DI CONTENIMENTO

ERM Italia S.p.A.		Via San Gregorio, 38 I-20124 Milano Tel. +39 02 67 44 01 Fax +39 02 67 07 83 82 Email info.italy@erm.com	
Progetto: Piano di Smantellamento		Sito: Basell Poliolefine Italia srl Terni (TR)	
Figura: 10.1a		Fase 7: Planimetria	
Scala: Grafica	Codice progetto: 0157297	Cliente: lyondellbasell	
Revisione: 00	Data: Maggio 2012		
Formato: A3	Layout: Fig.10.1a	Controllato da: AJ	PJM: LFE
File: base.dwg			

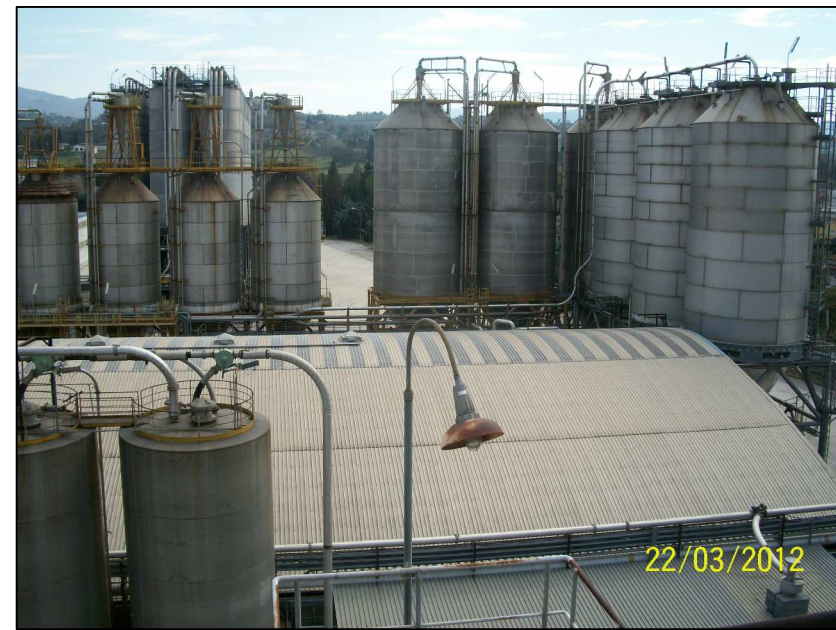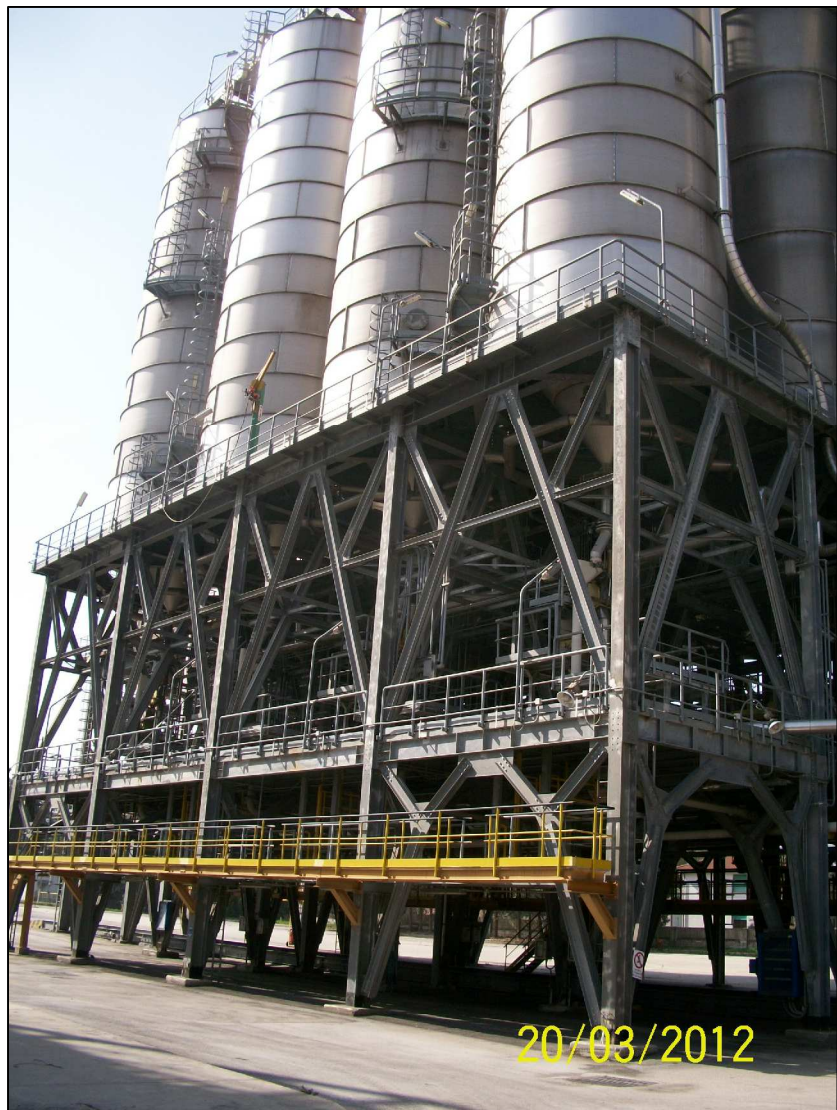

Nome File: p:\0145000_0159999\0157297_pdc_waste\phase_03_waste\project\02_maggio_2012\base.dwg

 ERM Italia S.p.A.		Via San Gregorio, 38 I - 20124 Milano Tel. +39 02 67 44 01 Fax +39 02 67 07 83 82 Email info.italy@erm.com	
Progetto: Piano di Smantellamento		Sito: Basell Poliolefine Italia srl Terni (TR)	
Figura: 10.1b		Fase 7: Documentazione Fotografica	
Scala: -	Codice progetto: 0157297	Cliente: 	
Revisione: 00	Data: Maggio 2012		
Formato: A3	Layout: Fig.10.1b	Controllato da: AJ	PJM: LFE File: base.dwg

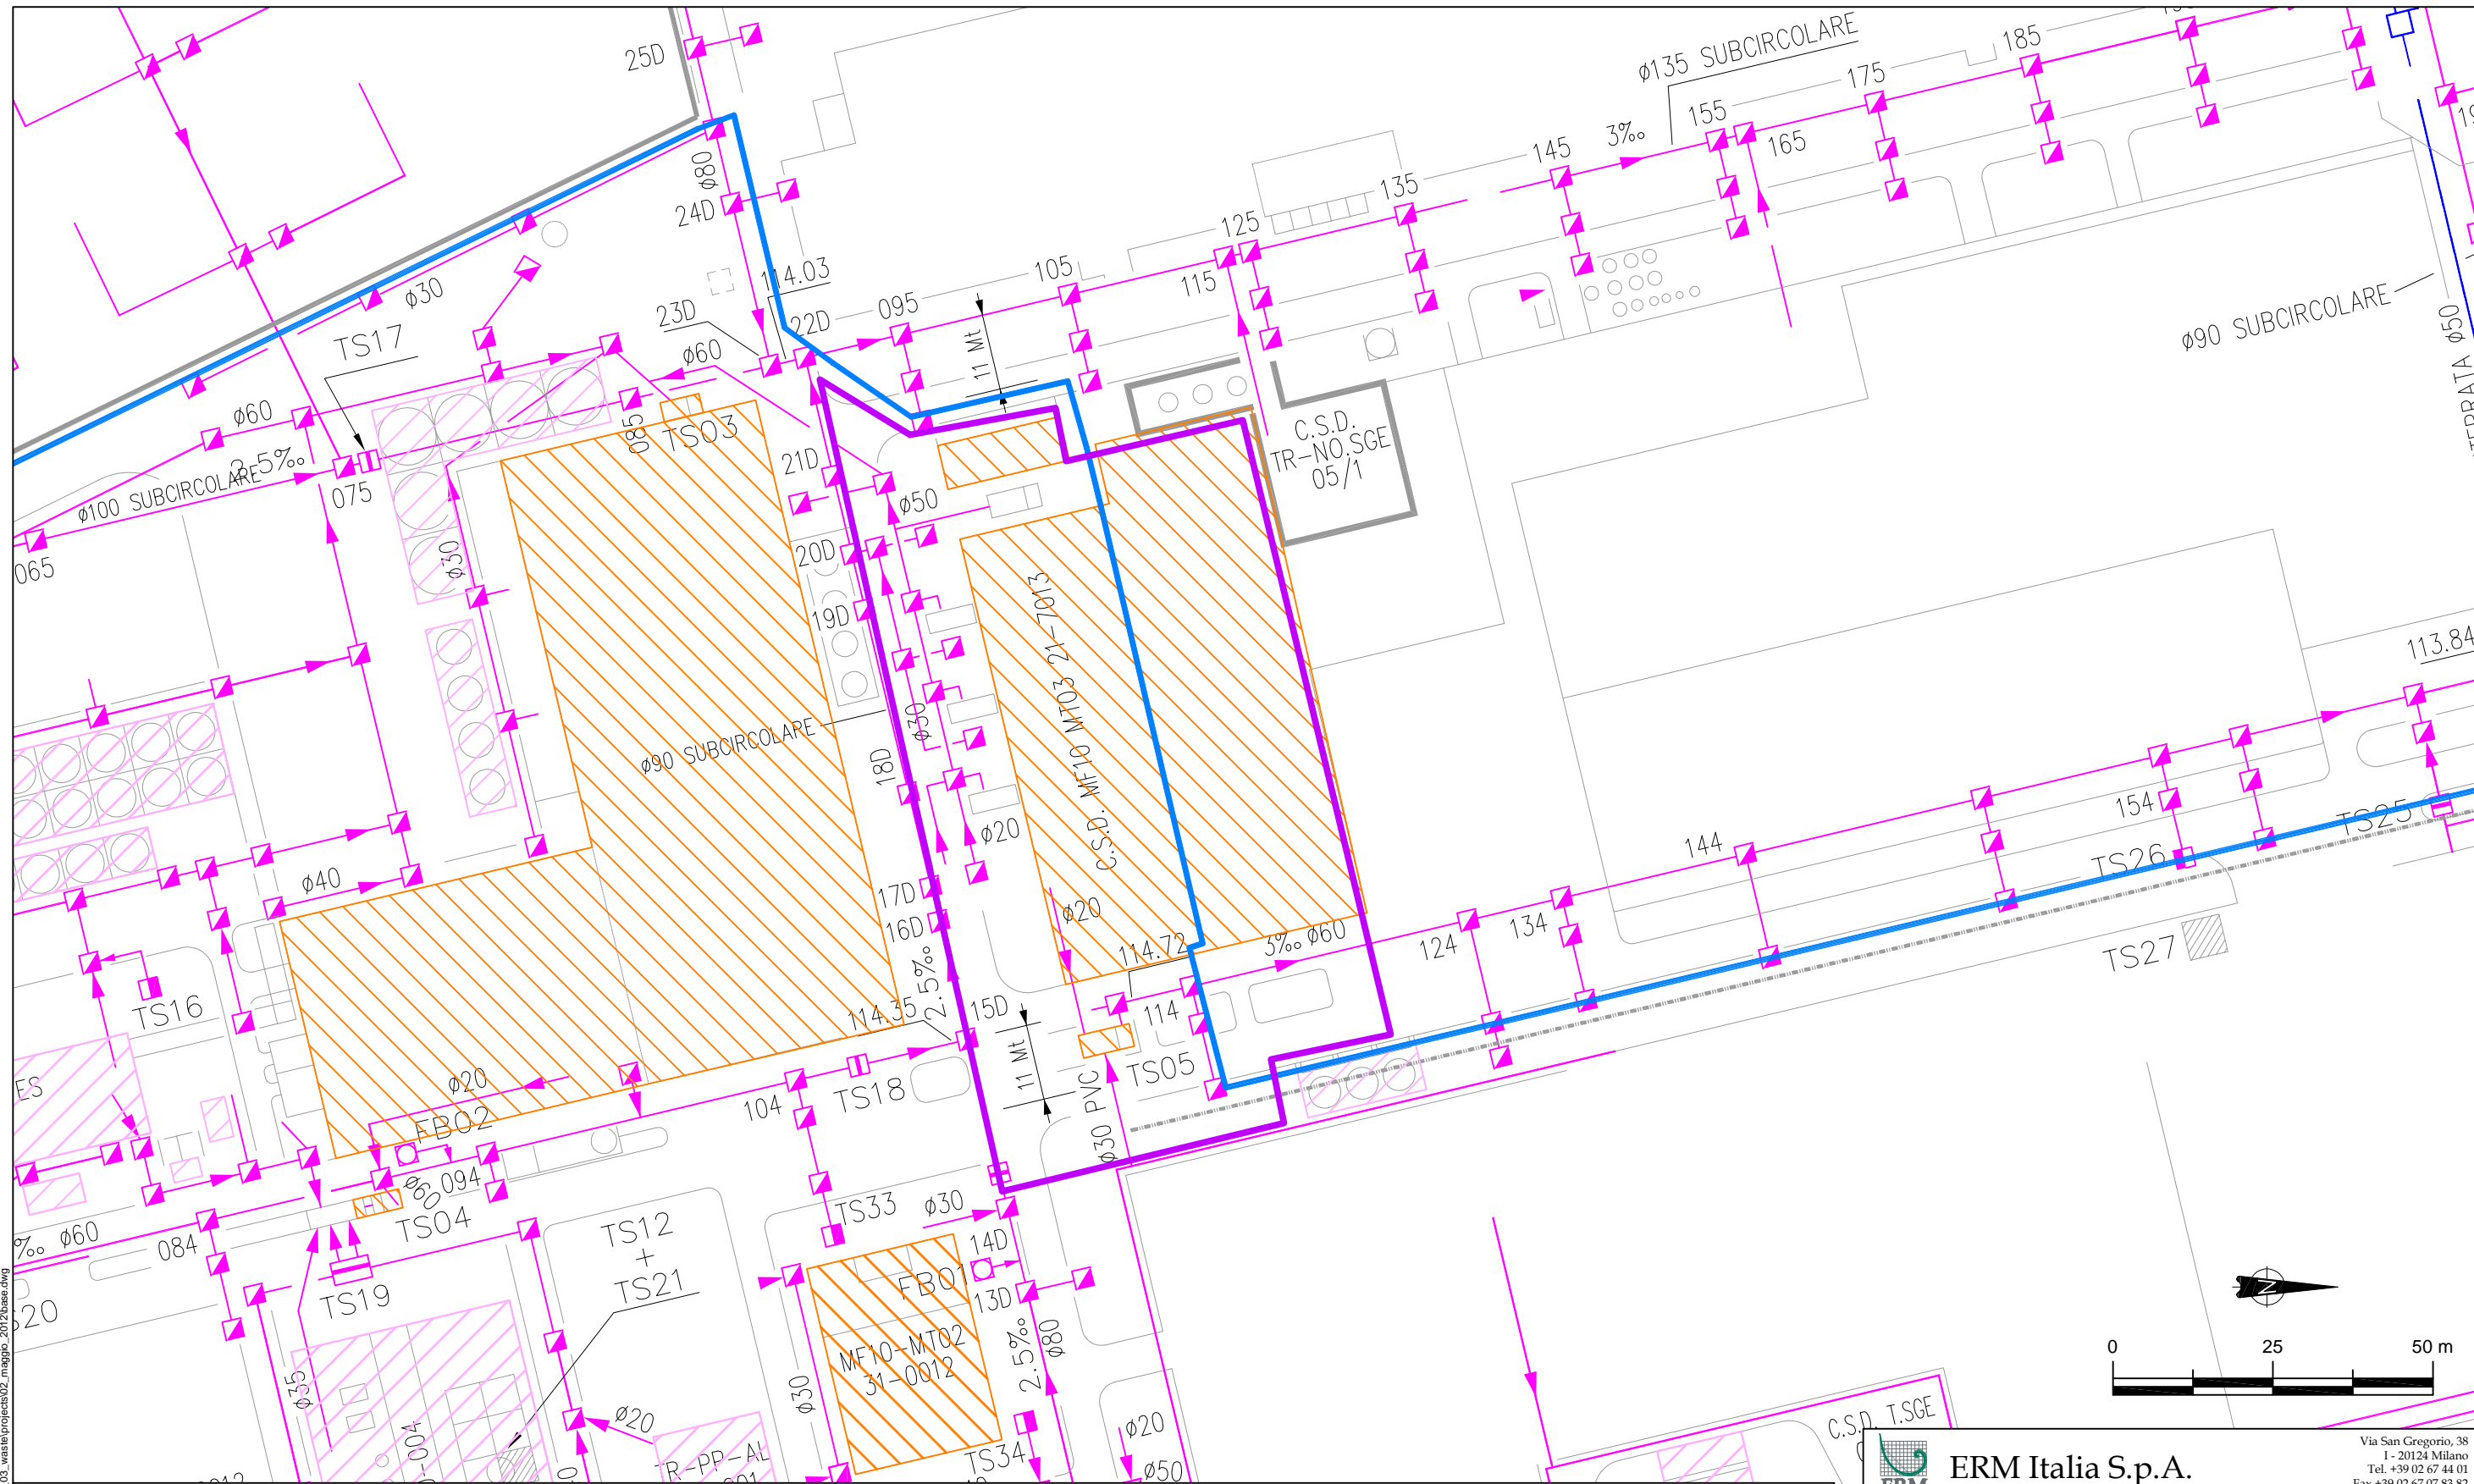

Nome File: p:\0145000_0159999\0157297_pdc_waste\phase_03_waste\projects\02_magp_2012\base.dwg

LEGENDA

- | | | | | | | | |
|--|--------------------------------|--|---|--|---|--|------------------------|
| | AREE BASELL POLIOLEFINE ITALIA | | LINEE FOGNARIE: | | POZZETTO D'ISPEZIONE | | BACINO DI CONTENIMENTO |
| | FASE 8 | | FOGNA ACQUE CHIARE, NERE, INDUSTRIALI | | POZZETTO CON AEREAZIONE | | |
| | EDIFICI DA DEMOLIRE | | FOGNA IDROCARBURI | | POZZETTO SIFONATO O VASCA TRAPPOLA / RECUP. POLIMERO (TS) | | |
| | EDIFICI DA LASCIARE IN SITO | | FOGNA ANTIACIDA | | RILEVATORE GAS DETECTOR | | |
| | | | POZZETTO TRAPPOLA / RECUPERO OLIO (TS DA N°01 A 40) | | FOSSE BIOLOGICHE TIPO HIMOFF (FB DA N°01 A 18) | | |


ERM Italia S.p.A.		Via San Gregorio, 38 I-20124 Milano Tel. +39 02 67 44 01 Fax +39 02 67 07 83 82 Email info.italy@erm.com	
Progetto: Piano di Smantellamento		Sito: Basell Poliolefine Italia srl Terni (TR)	
Figura: 11.1a		Fase 8: Planimetria	
Scala: Grafica	Codice progetto: 0157297	Cliente:	
Revisione: 00	Data: Maggio 2012		
Formato: A3	Layout: Fig.11.1a	Controllato da: AJ	PJM: LFE
File: base.dwg			




Nome File: p:\0145000_0159999\0157297_pdc_waste\phase_03_waste\project\02_maggio_2012\base.dwg

 ERM Italia S.p.A.		Via San Gregorio, 38 I - 20124 Milano Tel. +39 02 67 44 01 Fax +39 02 67 07 83 82 Email info.italy@erm.com	
Progetto: Piano di Smantellamento		Sito: Basell Poliolefine Italia srl Terni (TR)	
Figura: 11.1b		Fase 8: Documentazione Fotografica	
Scala: -	Codice progetto: 0157297	Cliente: 	
Revisione: 00	Data: Maggio 2012		
Formato: A3	Layout: Fig.11.1b	Controllato da: AJ	PJM: LFE File: base.dwg

Nome File: p:\0145000_0159999\0157297_pdc_waste\projects\02_maggo_2012\base.dwg

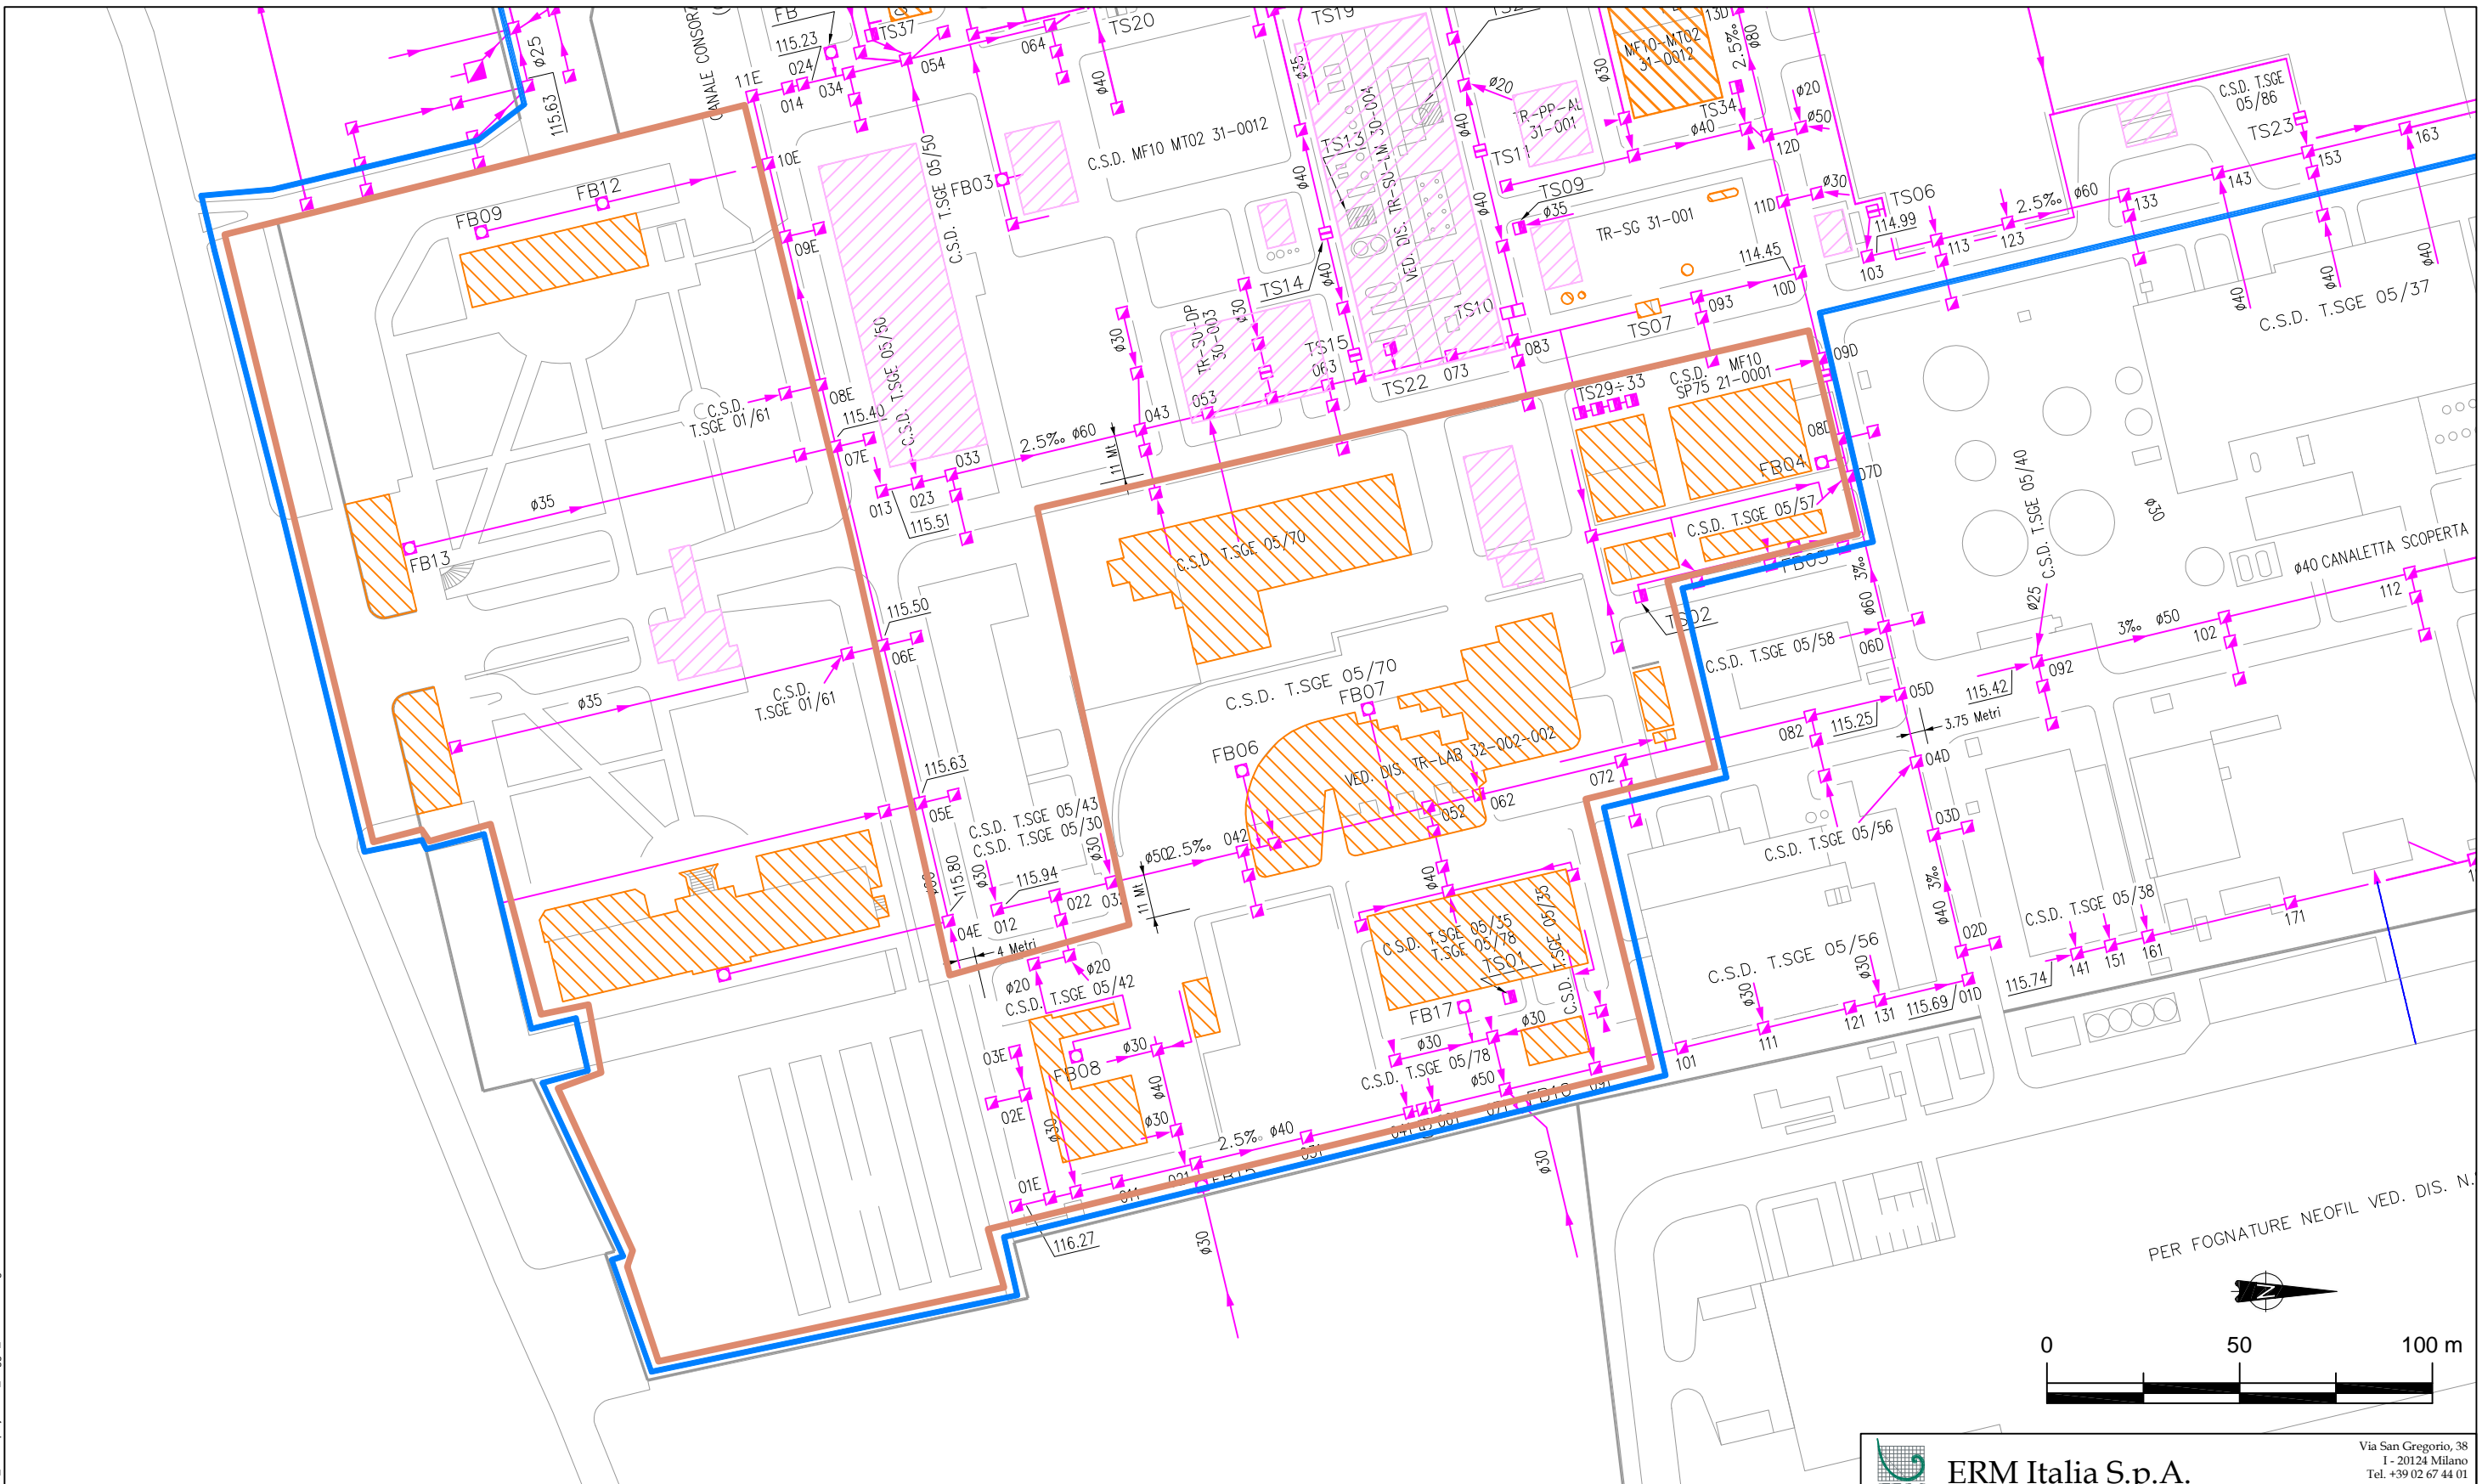

PER FOGNATURE NEOFIL VED. DIS. N.

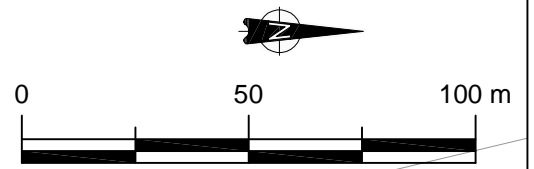

LEGENDA

- AREE BASELL POLIOLEFINE ITALIA
- FASE 9
- EDIFICI DA DEMOLIRE
- EDIFICI DA LASCIARE IN SITO

LINEE FOGNARIE:

- FOGNA ACQUE CHIARE, NERE, INDUSTRIALI
- FOGNA IDROCARBURI
- FOGNA ANTIACIDA
- POZZETTO TRAPPOLA / RECUPERO OLIO (TS DA N°01 A 40)


- POZZETTO D'ISPEZIONE
- POZZETTO CON AEREAZIONE
- POZZETTO SIFONATO O VASCA TRAPPOLA / RECUP. POLIMERO (TS)
- RILEVATORE GAS DETECTOR
- FOSSE BIOLOGICHE TIPO HIMOFF (FB DA N°01 A 18)
- BACINO DI CONTENIMENTO

ERM Italia S.p.A.		Via San Gregorio, 38 I - 20124 Milano Tel. +39 02 67 44 01 Fax +39 02 67 07 83 82 Email info.italy@erm.com	
Progetto: Piano di Smantellamento		Sito: Basell Poliolefine Italia srl Terni (TR)	
Figura: 12.1a		Fase 9: Planimetria	
Scala: Grafica	Codice progetto: 0157297	Cliente:	
Revisione: 00	Data: Maggio 2012		
Formato: A3	Layout: Fig.12.1a	Controllato da: AJ	PJM: LFE
		File: base.dwg	



Nome File: p:\0145000_0159999\0157297_pdc_waste\phase_03_waste\project\02_maggio_2012\base.dwg

 ERM Italia S.p.A.		Via San Gregorio, 38 I - 20124 Milano Tel. +39 02 67 44 01 Fax +39 02 67 07 83 82 Email info.italy@erm.com	
Progetto: Piano di Smantellamento		Sito: Basell Poliolefine Italia srl Terni (TR)	
Figura: 12.1b		Fase 9: Documentazione Fotografica	
Scala: -	Codice progetto: 0157297	Cliente: 	
Revisione: 00	Data: Maggio 2012		
Formato: A3	Layout: Fig.12.1b	Controllato da: AJ	PJM: LFE
File: base.dwg			

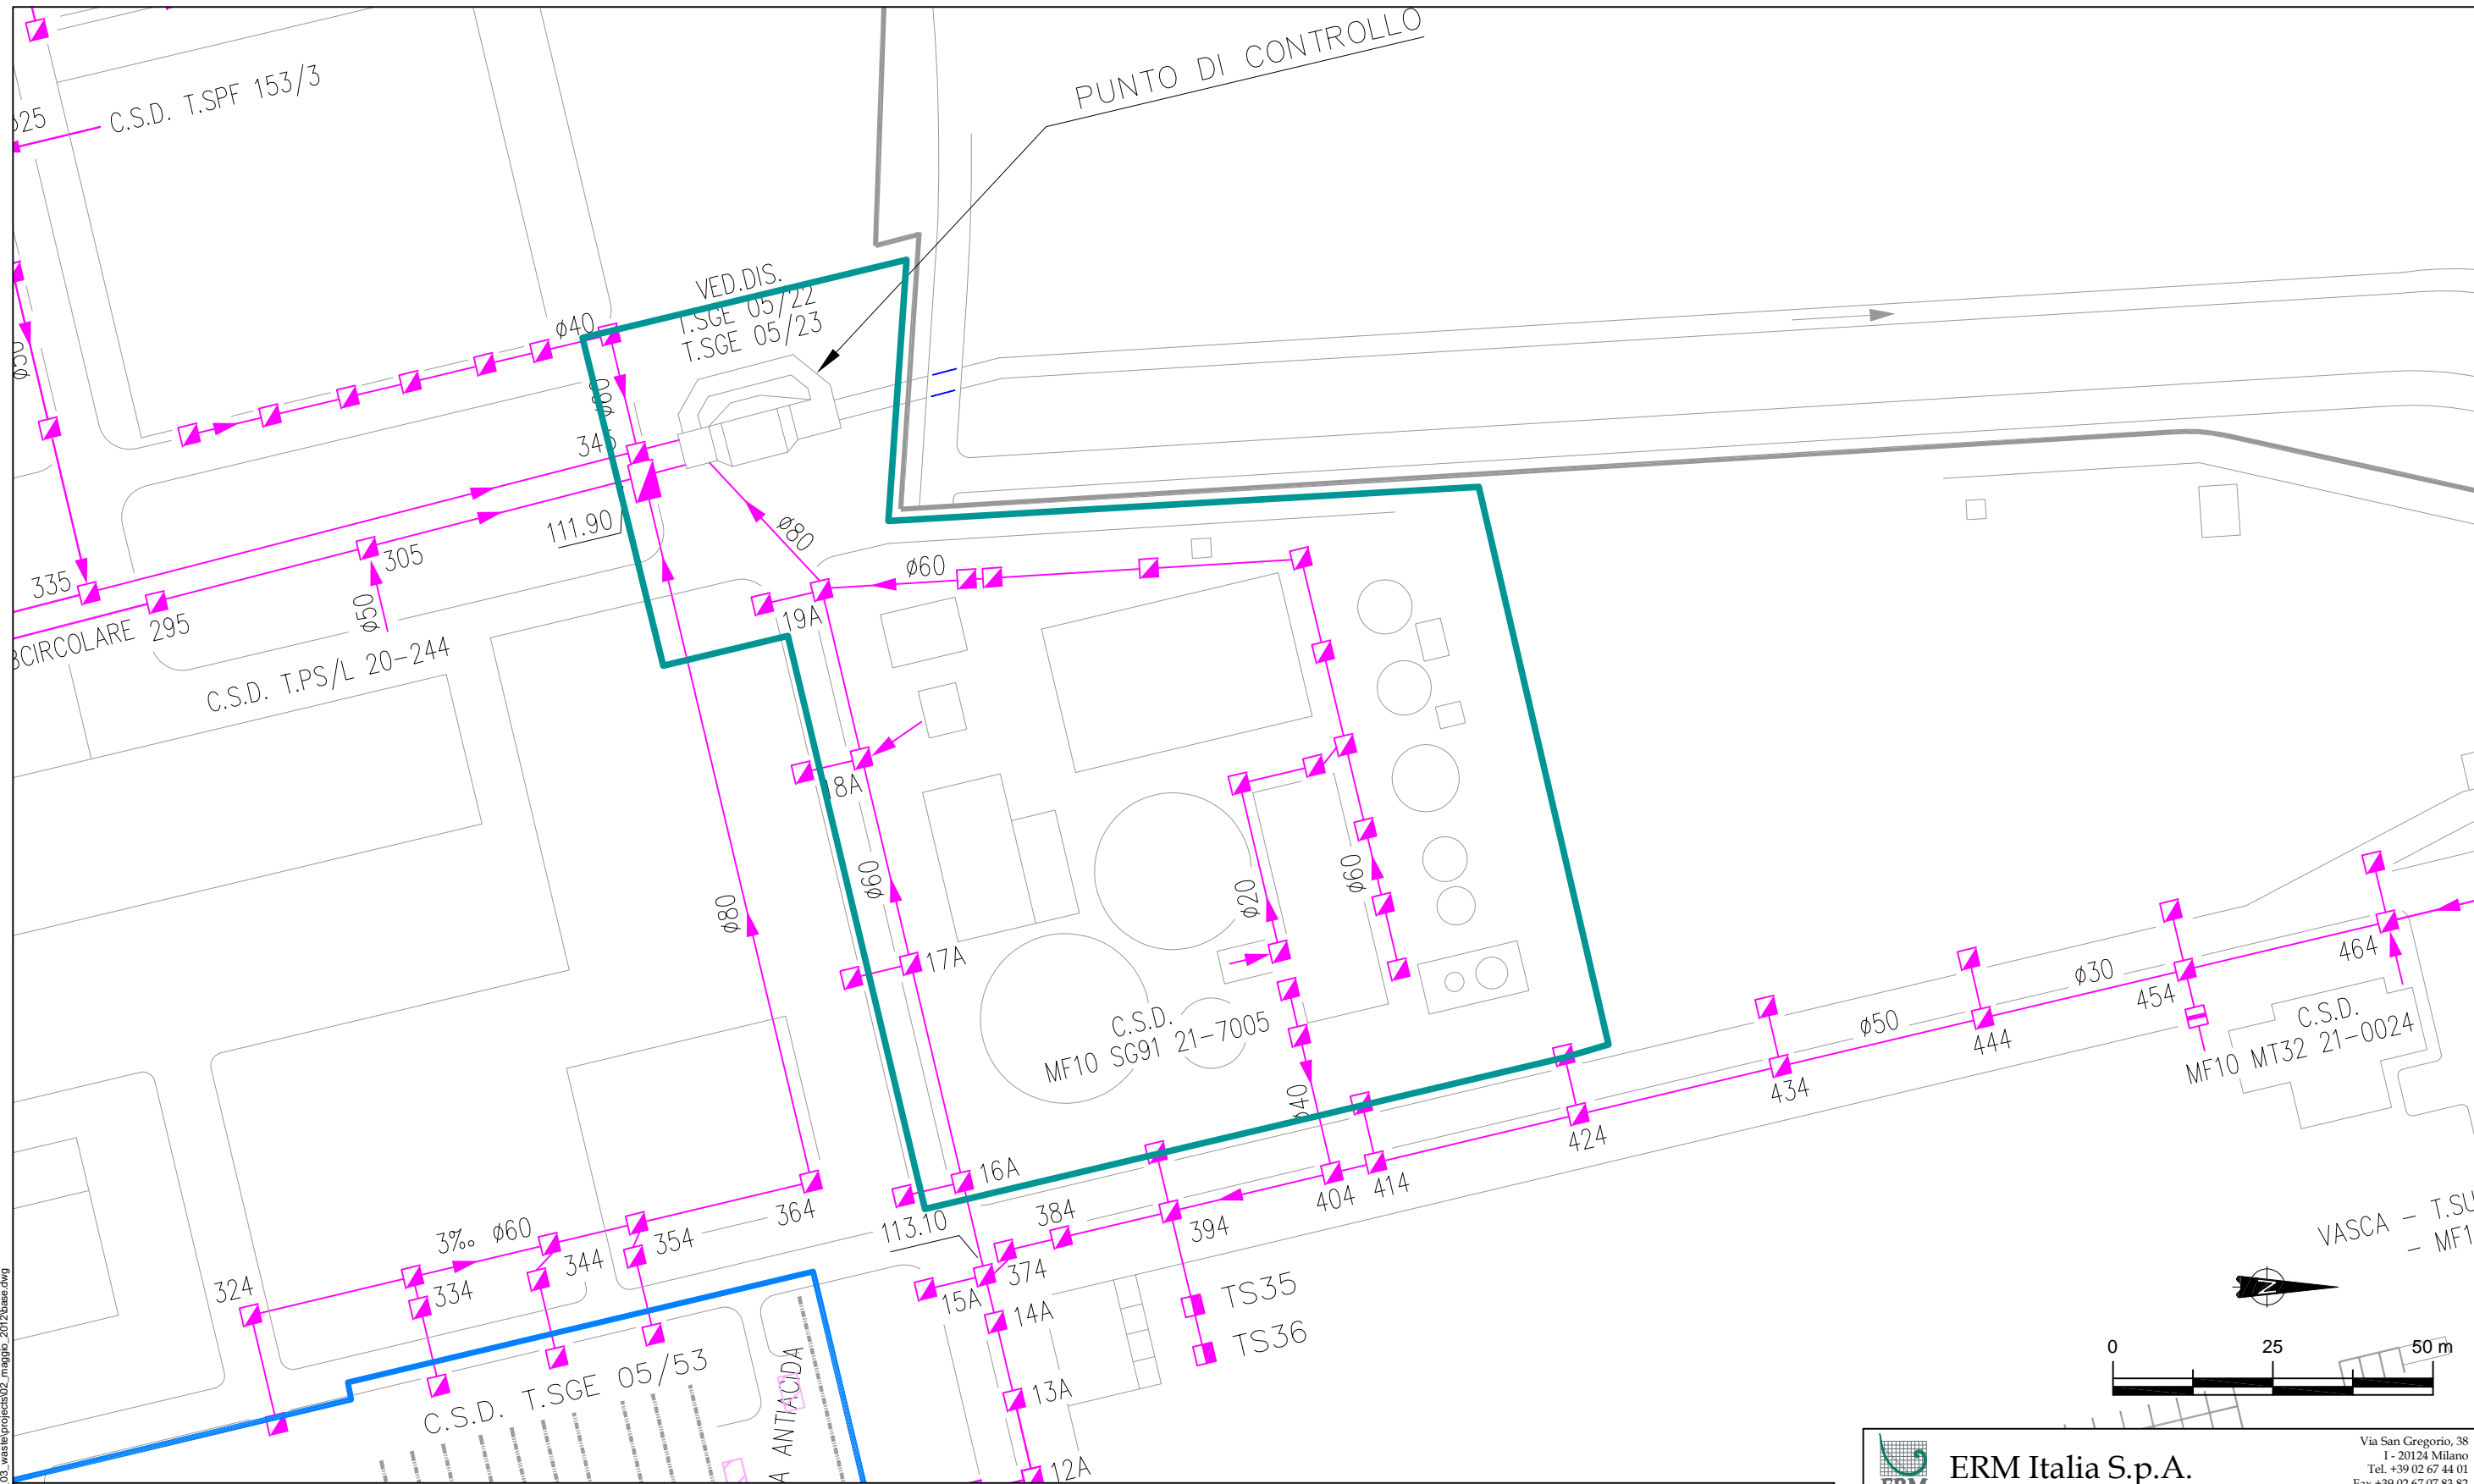

Nome File: p:\0145000_0159999\0157297_pdc_waste\phase_03_waste\projects\02_maggo_2012\base.dwg

LEGENDA

- | | | | | | | | |
|--|--------------------------------|--|---|--|---|--|------------------------|
| | AREE BASELL POLIOLEFINE ITALIA | | LINEE FOGNARIE: | | POZZETTO D'ISPEZIONE | | BACINO DI CONTENIMENTO |
| | FASE 10 | | FOGNA ACQUE CHIARE, NERE, INDUSTRIALI | | POZZETTO CON AEREAZIONE | | |
| | EDIFICI DA DEMOLIRE | | FOGNA IDROCARBURI | | POZZETTO SIFONATO O VASCA TRAPPOLA / RECUP. POLIMERO (TS) | | |
| | EDIFICI DA LASCIARE IN SITO | | FOGNA ANTIACIDA | | RILEVATORE GAS DETECTOR | | |
| | | | POZZETTO TRAPPOLA / RECUPERO OLIO (TS DA N°01 A 40) | | FOSSE BIOLOGICHE TIPO HIMOFF (FB DA N°01 A 18) | | |

ERM Italia S.p.A.		Via San Gregorio, 38 I-20124 Milano Tel. +39 02 67 44 01 Fax +39 02 67 07 83 82 Email info.italy@erm.com	
Progetto: Piano di Smantellamento		Sito: Basell Poliolefine Italia srl Terni (TR)	
Figura: 13.1a		Fase 10: Planimetria	
Scala: Grafica	Codice progetto: 0157297	Cliente:	
Revisione: 00	Data: Maggio 2012		
Formato: A3	Layout: Fig.13.1a	Controllato da: AJ	PJM: LFE
File: base.dwg			