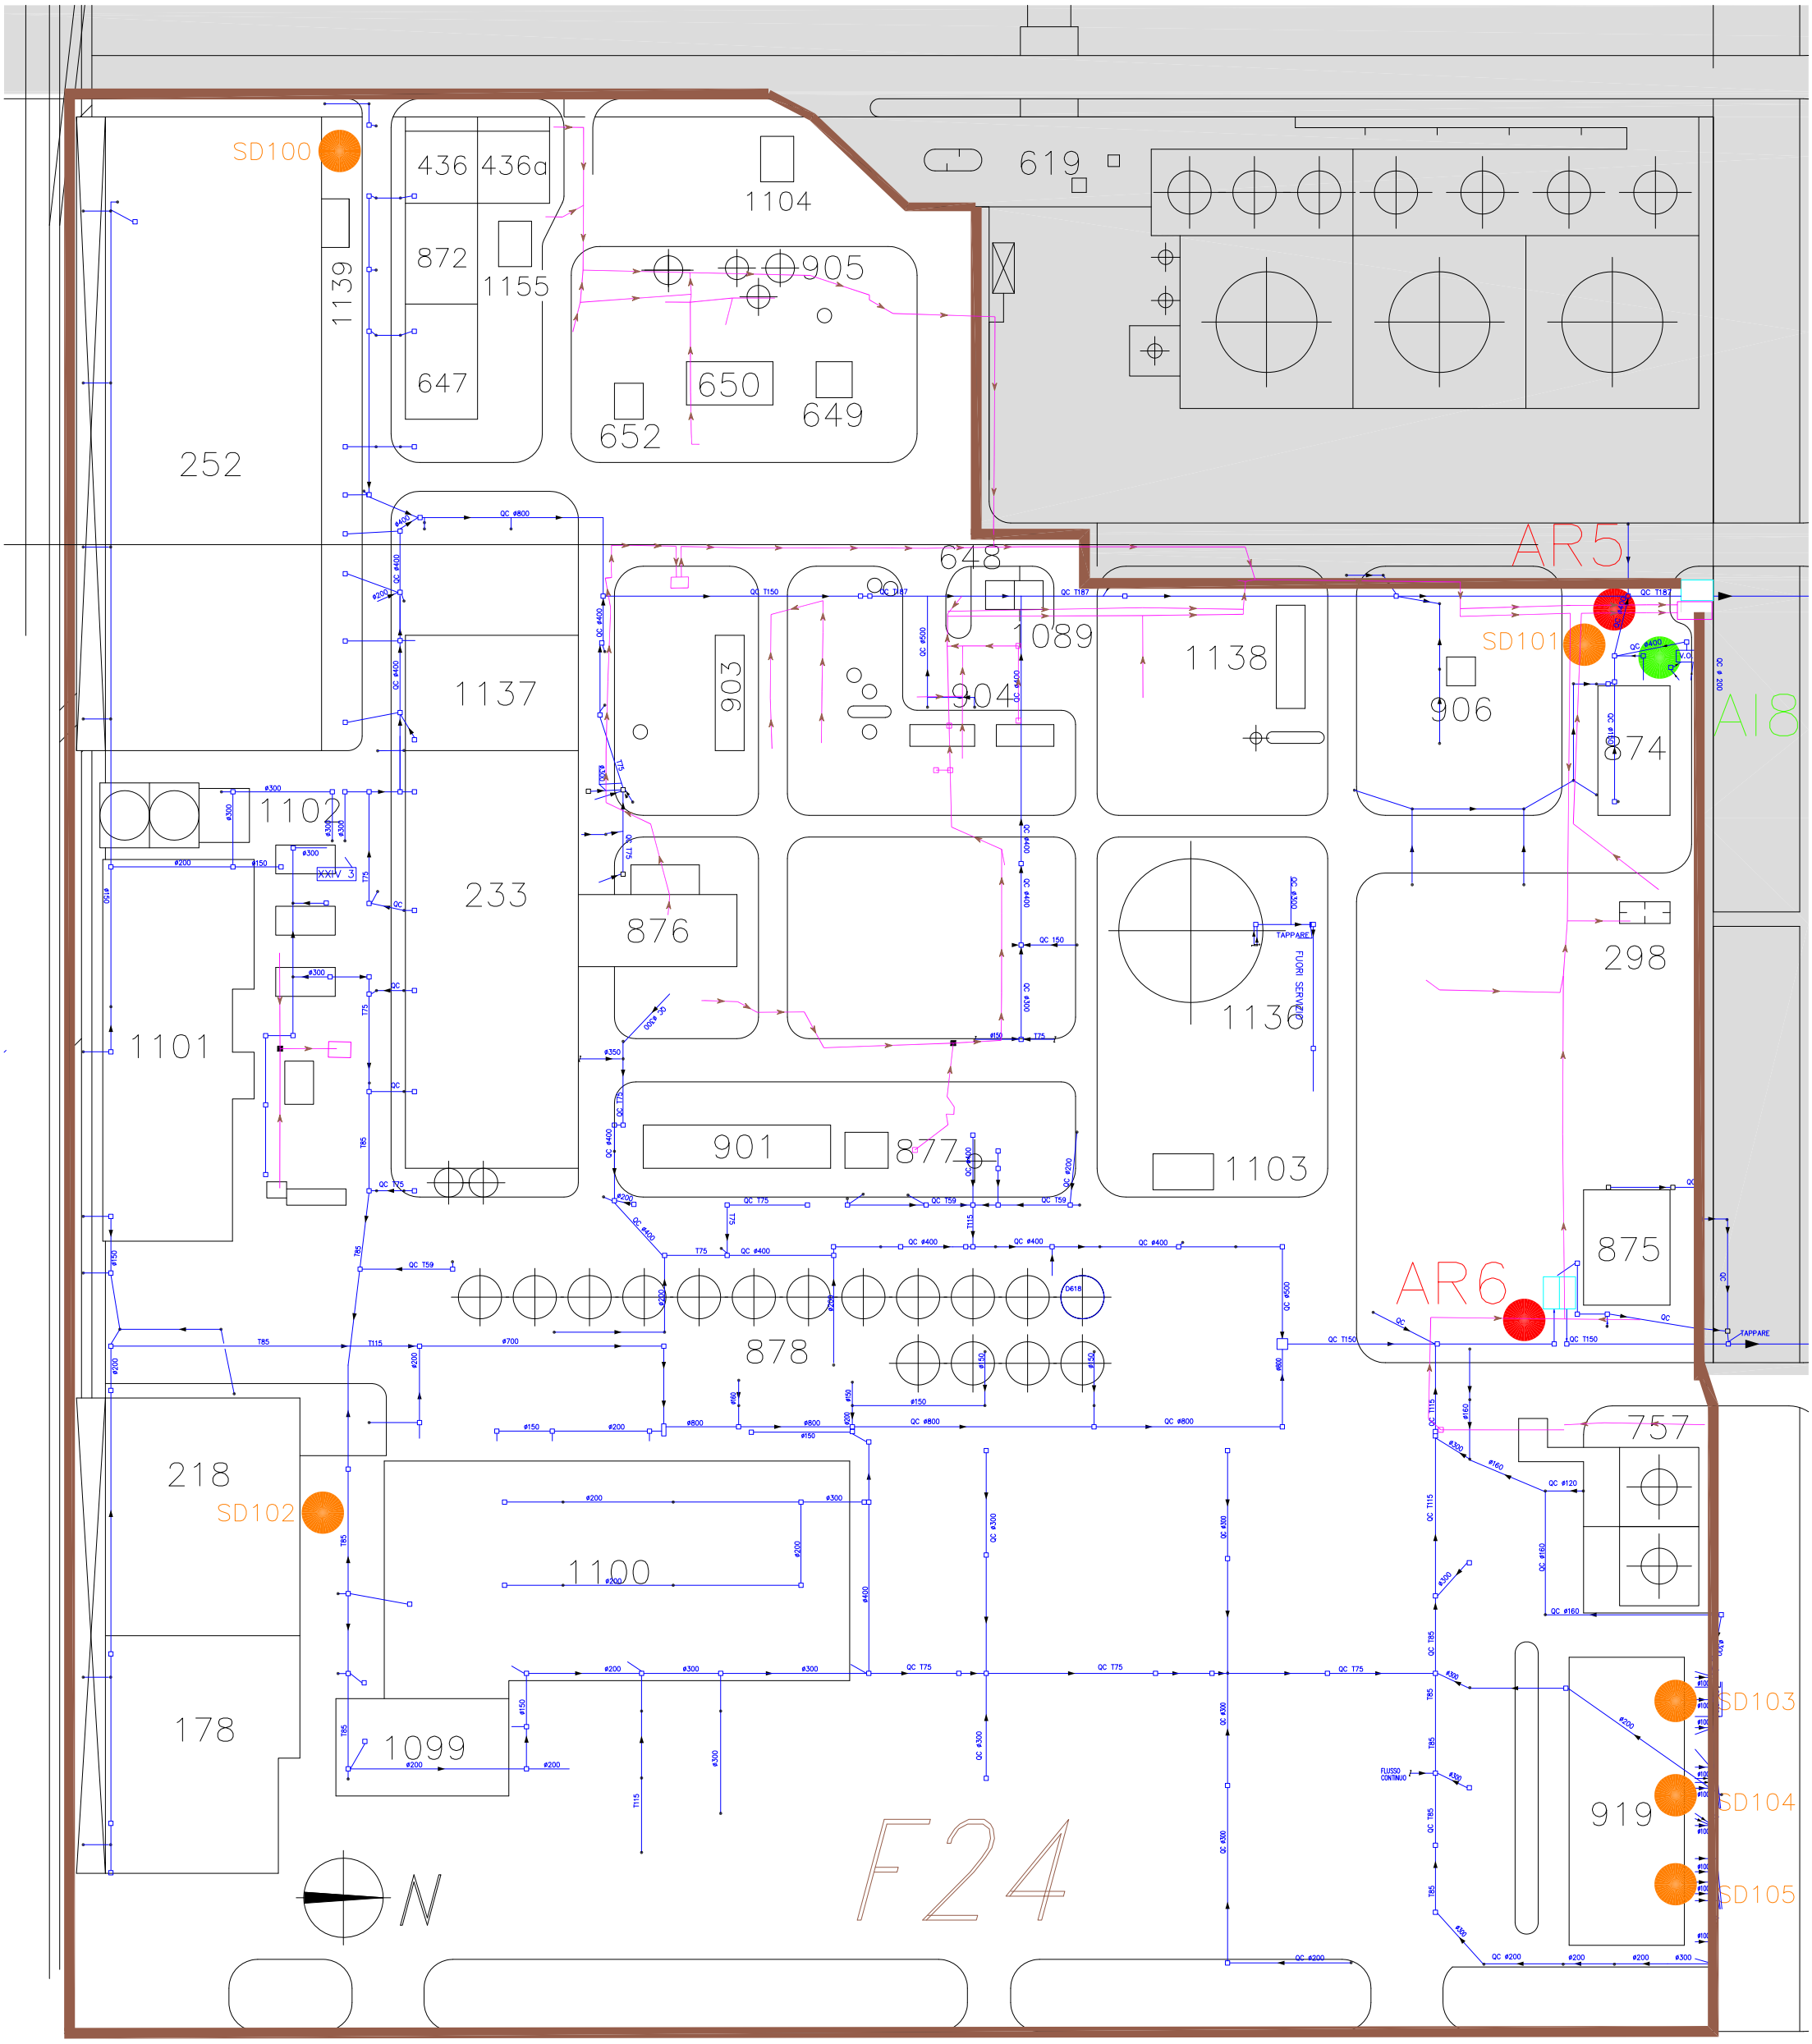
SD100
436
436a
872
647
1155
1139
1104
905
650
649
652
619
252
1137
1102
233
1101
218
SD102
178
1100
1099
903
904
1089
648
1138
906
SD101
874
AI8
876
901
877
1136
1103
298
AR5
AR6
875
757
878
1102
1101
1100
1099
1136
1103
919
SD103
SD104
SD105
F24
N
TAPPARE
FUORI SERVIZIO
FLUSSO CONTINUO