
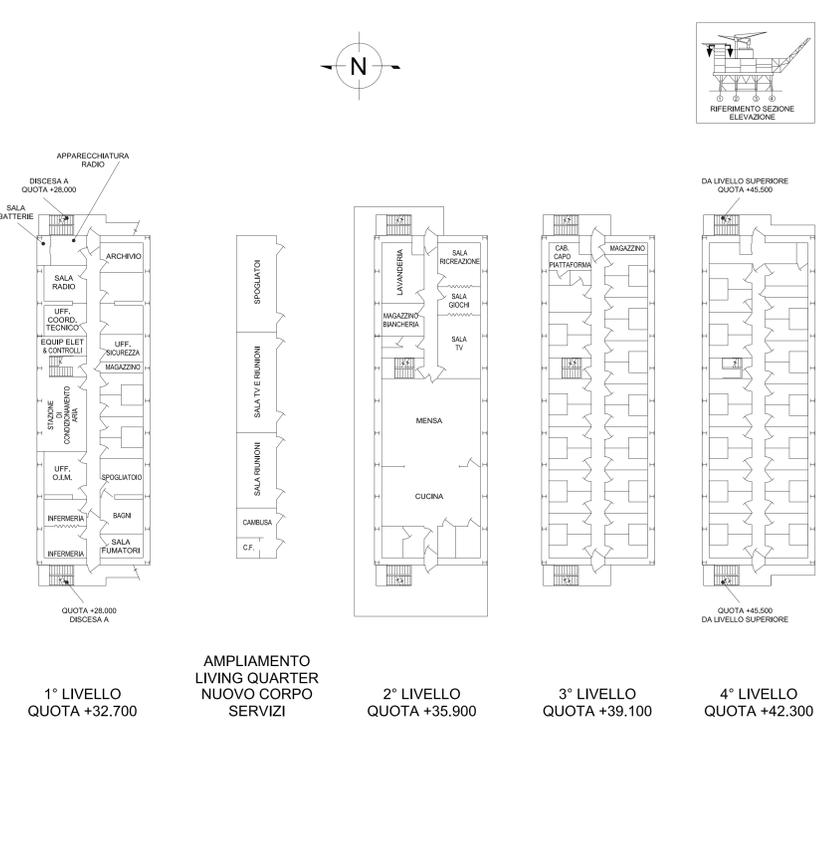
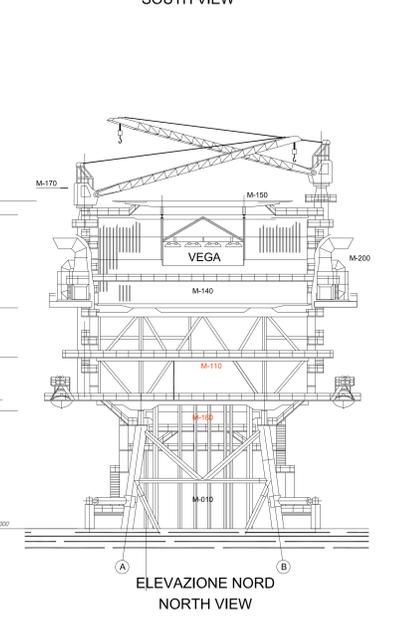
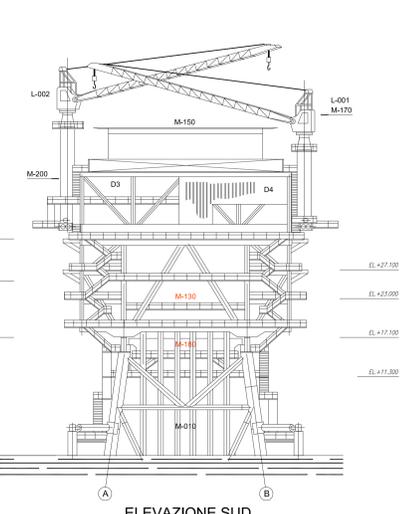
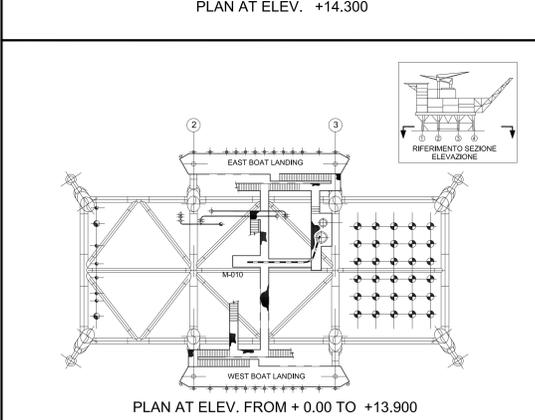
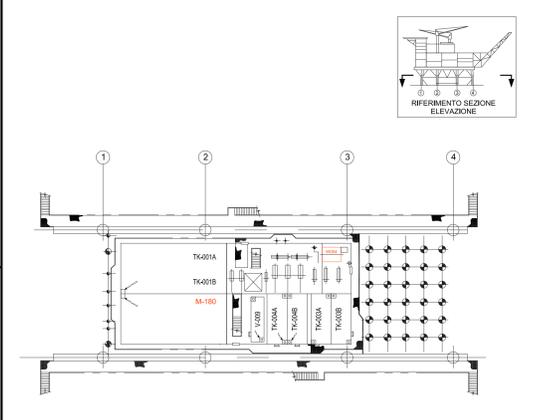
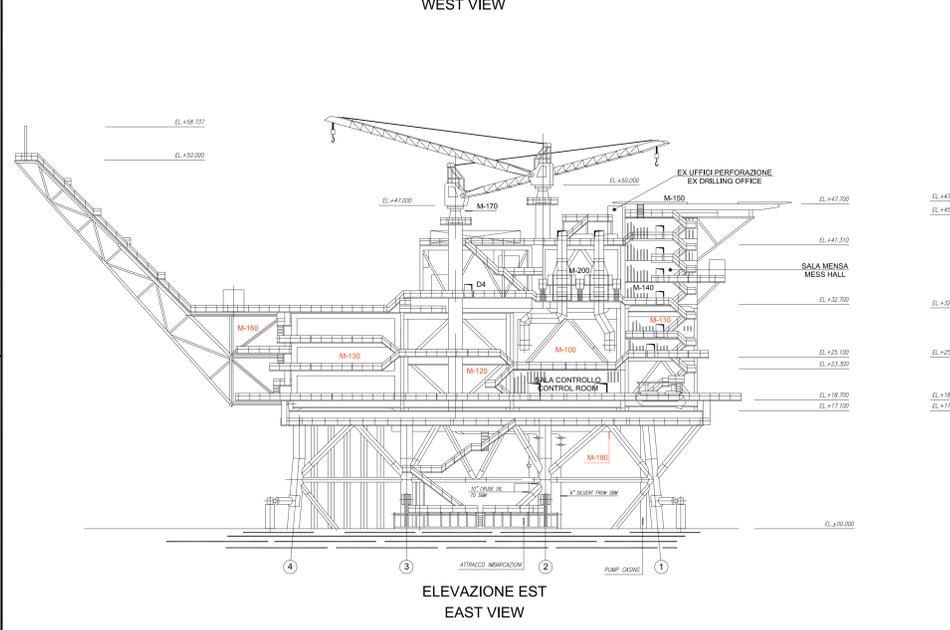
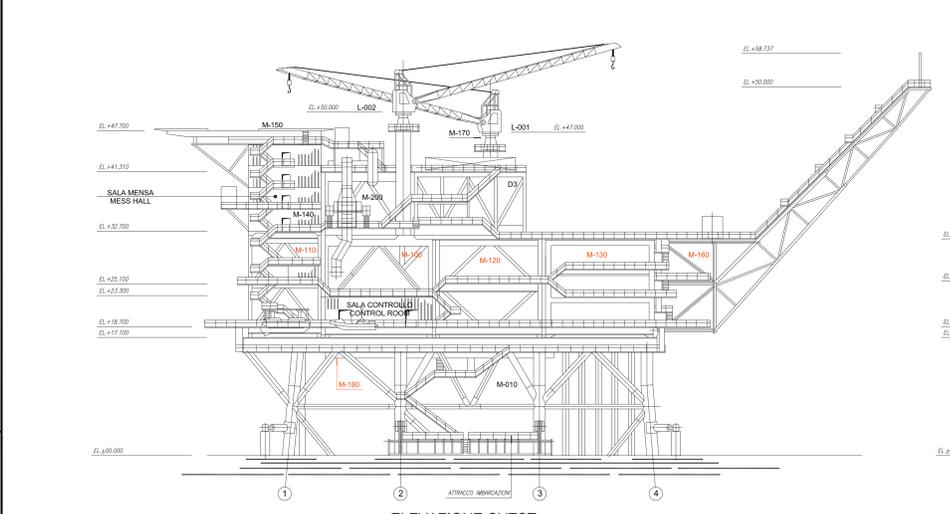
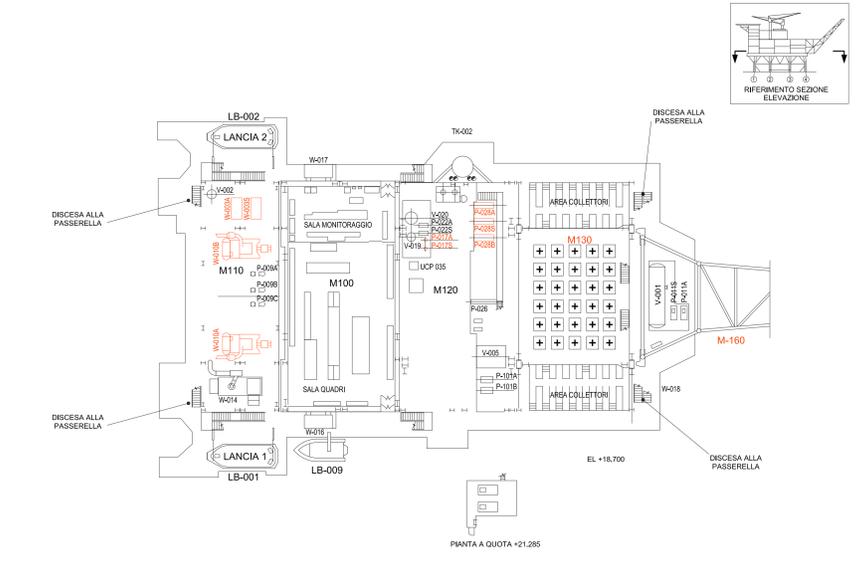
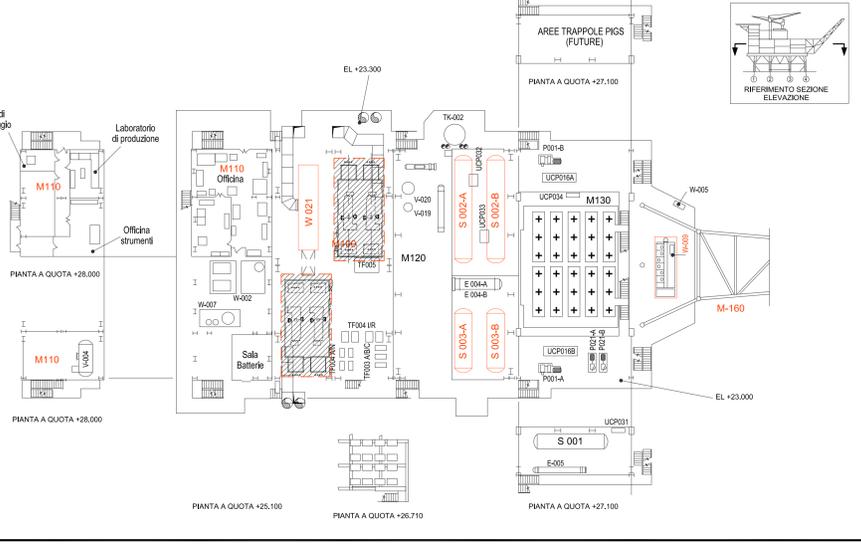
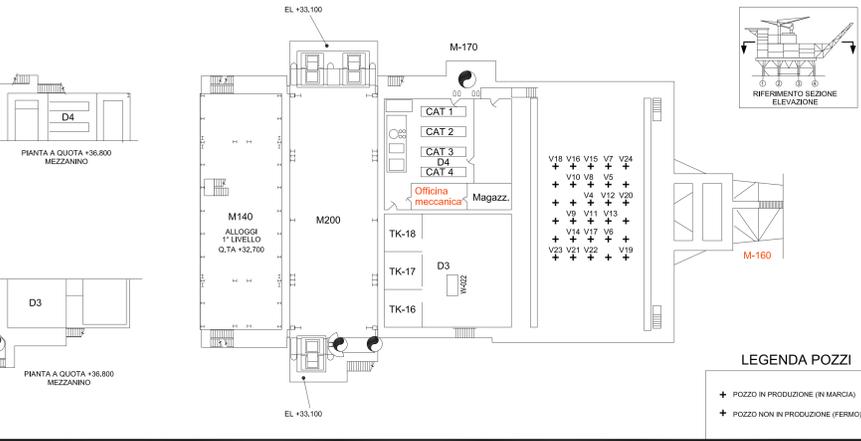


**PROGETTO DI SVILUPPO CAMPO VEGA B
CONCESSIONE DI COLTIVAZIONE C.C6.EO – CANALE DI SICILIA
COMPLESSO PRODUTTIVO PIATTAFORME VEGA A E VEGA B**

**DOCUMENTAZIONE TECNICA ALLEGATA ALLA DOMANDA DI AUTORIZZAZIONE
INTEGRATA AMBIENTALE**

**ALLEGATO C.12
PLANIMETRIA MODIFICATA DELLO STABILIMENTO CON INDIVIDUAZIONE DEI PUNTI
DI ORIGINE E DELLE ZONE DI INFLUENZA DELLE SORGENTI SONORE**

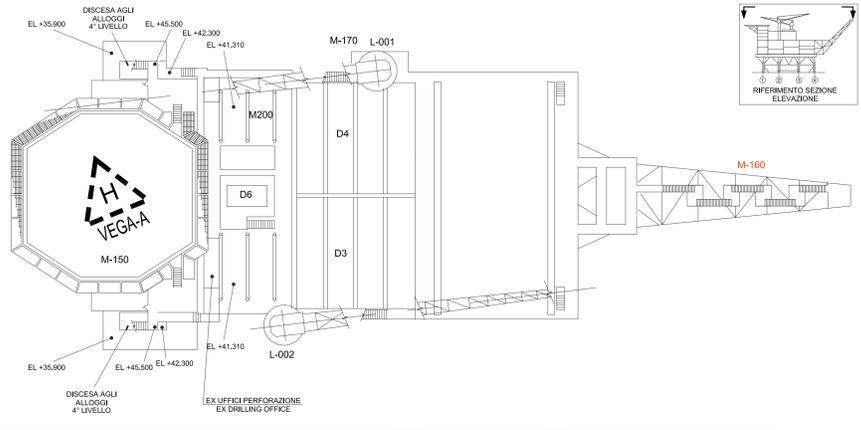



SORGENTI DI RUMORE	LOCALIZZAZIONE
Soffiante W004 Pompa 010 A	Modulo 180 Vega A
Pompe MP 028, 017 e 029 Separatori Scambiatore S003A	Modulo 120 Vega A
Compressore K001A V003 Osmosi W003S Pompe W010 A/B	Modulo 110 Vega A
Trasformatori Combustore W021 Motori Gas 1-2 Motori Diesel 1-2	Modulo 100 Vega A
Pompe MP001A/B Zona testa pozzi S001	Modulo 130 Vega A
Zona chemicals W009 Biocida V016	Modulo 160 Vega A
-	Modulo 200 Vega A
Officina	Ex sala motori Vega A
-	Modulo 140 Vega A
-	Sala Controllo Vega A

RIFERIMENTO
EDISON. 2012. PLANIMETRIE PIATTAFORME VEGA A E VEGA B
PER AUTORIZZAZIONE INTEGRATA AMBIENTALE (Doc. No. 11-522-651)

REV.	DATA	DESCRIZIONE
0	10/08/2012	EMISSIONE PER AUTORIZZAZIONE

D'APPOLONIA		CLIENTE: EDISON	
PROGETTO DI SVILUPPO CAMPO VEGA B, CONCESSIONE DI COLTIVAZIONE C.C6.ED - CANALE DI SICILIA, COMPLESSO PRODUTTIVO PIATTAFORME VEGA A E VEGA B. DOCUMENTAZIONE TECNICA ALLEGATA ALLA DOMANDA DI AUTORIZZAZIONE INTEGRATA AMBIENTALE			
TITOLO/TITOLI: ALLEGATO C.12 VEGA A PLANIMETRIA MODIFICATA DELLO STABILIMENTO CON INDIVIDUAZIONE DEI PUNTI DI ORIGINE E DELLE ZONE DI INFLUENZA DELLE SORGENTI SONORE			
ESISTENTE	FIRMA/INIZIALE	DATA/DATE	SCALA/SCALE
CONTR. CROD. BY	MRD	10/08/12	
ATTIVO/APPROV.	CSM	10/08/12	
11-522-M68			0

VEGA-B PLATFORM
 PLANIMETRIA CON INDIVIDUAZIONE DELLE SORGENTI SONORE
 PLOT PLAN - MEZZANINE DECK - PLAN EL. +20000 T.O.S.

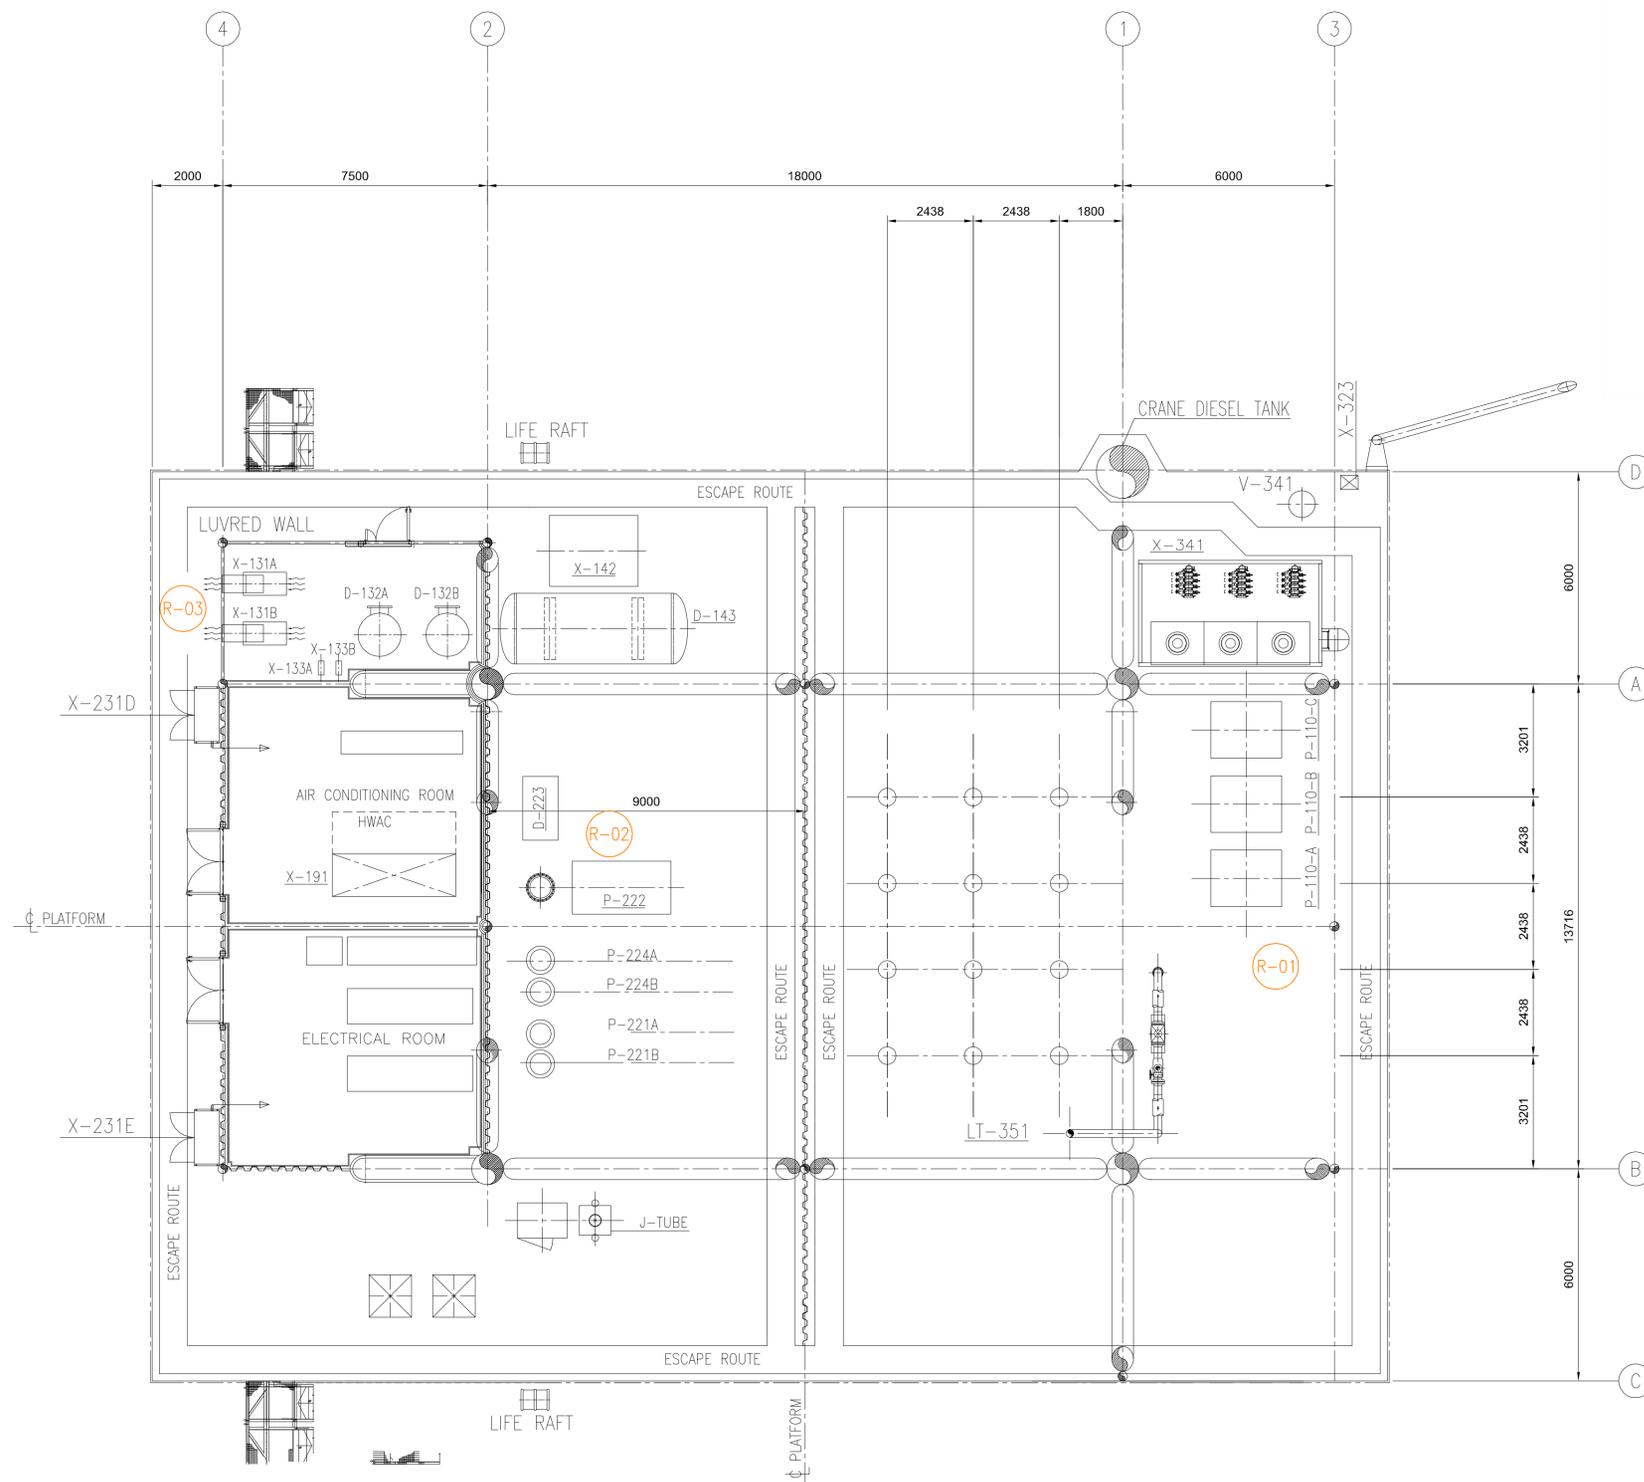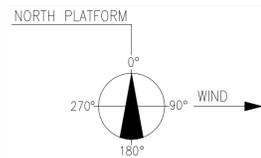

CELLAR DECK - EL. +15.000

PUNTO DI EMISSIONE	PROVENIENZA
R-01	POMPE BOOSTER MULTIFASE
R-02	POMPA DIESEL ANTINCENDIO DI EMERGENZA
R-03	COMPRESSORI ARIA
R-04	GENERATORE DIESEL DI EMERGENZA

RLRNCO APPARECCHIATURE	
ITEM	DESCRIPTION
X-131 A/B	AIR COMPRESSOR
X-133 A/B	DRYER
D-132 A/B	AIR RESERVOIR TANK
LT-351	VERTICAL LAUNCHING TRAP
X-341	CHEMICAL INJECTION PACKAGE
X-231 D/E	FIRE FIGHTING SYSTEM (NERGEN)
X-142	DIESEL FUEL PACKAGE 2500x2000x2300
D-143	DIESEL STORAGE TANK 4500 x 2000
D-223	PUMP DAILY DIESEL TANK
P-222	DIESEL FIRE PUMP
P-221 A/B	SEA WATER PUMP (CAISSON 28")
P-224 A/B	JOCKEY PUMP
V-341	VENT K.O. DRUM
X-323	IGNITION PANEL
P-110 A/B/C	MULTI PHASE BOOSTER PUMP
X-191	HWAC PAKAGE



RIFERIMENTO

EDISON, 2012, PLANIMETRIE PIATTAFORME VEGA A E VEGA B
 PER AUTORIZZAZIONE INTEGRATA AMBIENTALE (Doc. No. 11-522-G51)

REV.	DATA	DESCRIZIONE
0	15/06/2012	EMISSIONE PER AUTORIZZAZIONI

D'APPOLONIA		CLIENTE/CLIENT: EDISON	
VIA SAN NAZARO, 19 - 16145 GENOVA, ITALIA TEL. +39 010 362 8148 FAX +39 010 362 1078 e-mail: dappolonia@dappolonia.it P. IVA 03476550102		PROGETTO/PROJECT: PROGETTO DI SVILUPPO CAMPO VEGA B, CONCESSIONE DI COLTIVAZIONE C.C6.EO - CANALE DI SICILIA, COMPLESSO PRODUTTIVO PIATTAFORME VEGA A E VEGA B, DOCUMENTAZIONE TECNICA ALLEGATA ALLA DOMANDA DI AUTORIZZAZIONE INTEGRATA AMBIENTALE	
TITOLO/TITLE: ALLEGATO C.12 VEGA B PIANO 1 PLANIMETRIA MODIFICATA DELLO STABILIMENTO CON INDIVIDUAZIONE DEI PUNTI DI ORIGINE E DELLE ZONE DI INFLUENZA DELLE SORGENTI SONORE			
ESEGUITO/BY	MAV	DATA/DATE	15/06/12
CONTR. CHD. BY	MRD	DATA/DATE	15/06/12
APPROV./APPROV.	CSM	DATA/DATE	15/06/12
SCALA/SCALE	1:100	DESEGNO N./DRAWING N.	11-522-M69
REV.	0		

VEGA-B PLATFORM
 PLANIMETRIA CON INDIVIDUAZIONE DELLE SORGENTI SONORE
 PLOT PLAN - CELLAR DECK - PLAN EL. +15000 T.O.S.

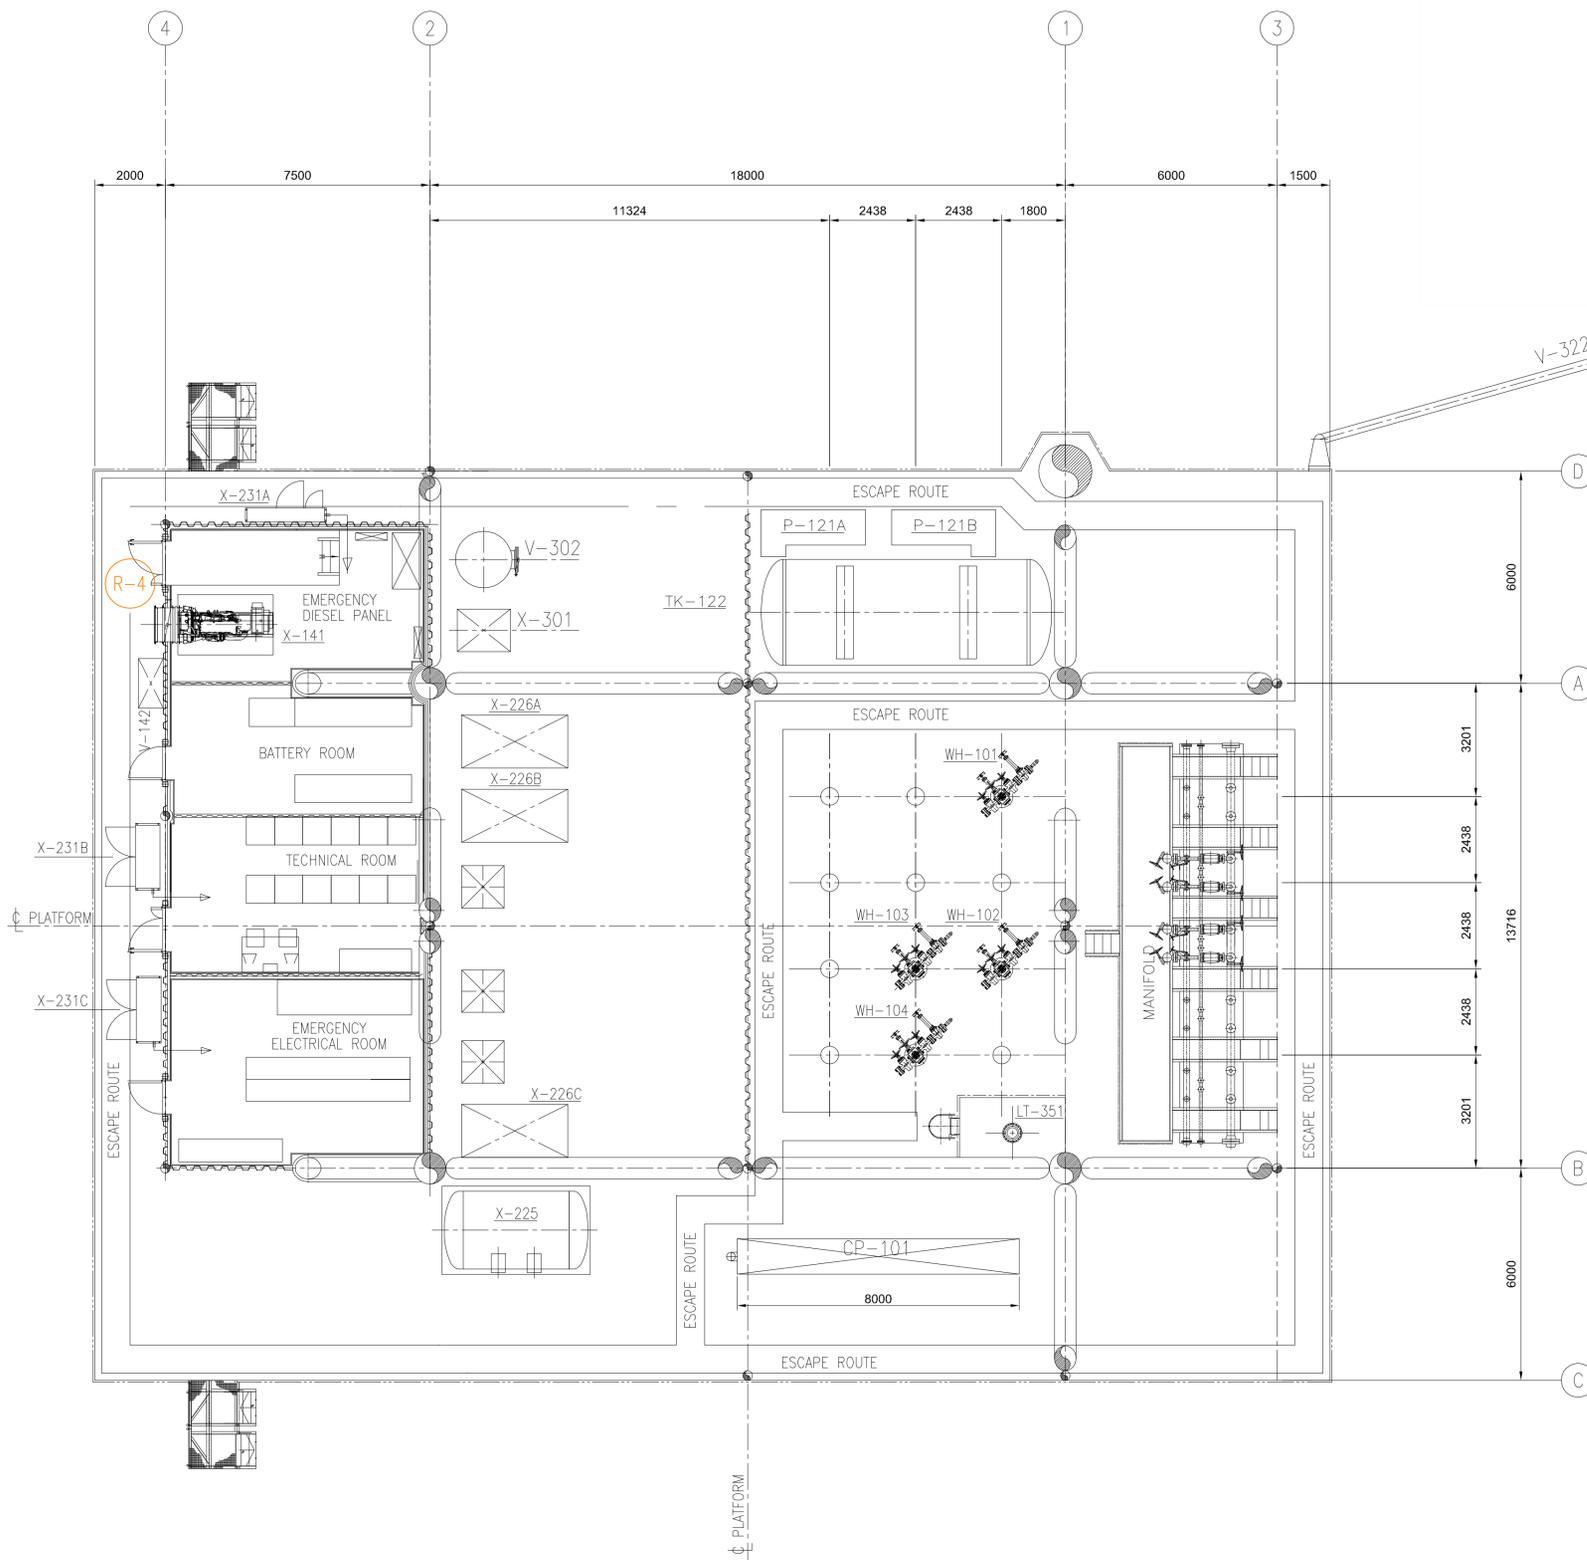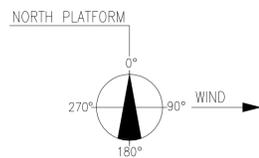

PUNTO DI EMISSIONE	PROVENIENZA
R-01	POMPE BOOSTER MULTIFASE
R-02	POMPA DIESEL ANTINCENDIO DI EMERGENZA
R-03	COMPRESSORI ARIA
R-04	GENERATORE DIESEL DI EMERGENZA

ELENCO APPARECCHIATURE	
ITEM	DESCRIZIONE
WH-101+104	WELL HEAD
X-231 A/B/C	FIRE FIGHTING SYSTEM (INERGEN)
X-141	EMERGENCY DIESEL GENERATOR
V-142	EMERGENCY DAILY DIESEL TANK
X-225	FIRE FIGHTING FOAM SYSTEM
X-226 A/B/C	DELUGE VALVE SKID 3000x1800x1500
V-322	VENT
LT-351	LAUNCHING TRAP
CP-101	WELL HEAD CONTROL PANEL 8000x1000x2500
TK-122	DILUENT TANK Ø3000x7000 (56m3)
P-121 A/B	DILUENT PUMP 2950x1350x1000
X-301	NITROGEN PRODUCTION SKID
V-302	NITROGEN RESERVOIR TANK

RIFERIMENTO
 EDISON, 2012, PLANIMETRIE PIATTAFORME VEGA A E VEGA B
 PER AUTORIZZAZIONE INTEGRATA AMBIENTALE (Doc. No. 11-522-G51)

REV.	DATA	DESCRIZIONE
0	15/06/2012	EMISSIONE PER AUTORIZZAZIONI

D'APPOLONIA CLIENTE/CLIENT: **EDISON**

VIA SAN NAZARO, 19 - 16145 GENOVA, ITALIA
 TEL. +39 010 362 8148 FAX +39 010 362 1078
 e-mail: dappolonia@dappolonia.it
 P. IVA 03476550102

PROGETTO/PROJECT: PROGETTO DI SVILUPPO CAMPO VEGA B, CONCESSIONE DI COLTIVAZIONE C.C6.EO - CANALE DI SICILIA, COMPLESSO PRODUTTIVO PIATTAFORME VEGA A E VEGA B, DOCUMENTAZIONE TECNICA ALLEGATA ALLA DOMANDA DI AUTORIZZAZIONE INTEGRATA AMBIENTALE

TITOLO/TITLE: **ALLEGATO C.12 VEGA B PIANO 2
 PLANIMETRIA MODIFICATA DELLO
 STABILIMENTO CON INDIVIDUAZIONE
 DEI PUNTI DI ORIGINE E DELLE
 ZONE DI INFLUENZA DELLE
 SORGENTI SONORE**

ESEGUITO/BY	FRMA/SIGNATURE	DATA/DATE	SCALA/SCALE	DESEGNO N./DRAWING NO.	REV.
CONTR./CHD. BY	MRD	15/06/12	1:100	11-522-M70	0
APPROV./APPROV.	CSM	15/06/12			

MEZZANINE DECK - EL. +20.000