


**PROGETTO DI SVILUPPO CAMPO VEGA B
CONCESSIONE DI COLTIVAZIONE C.C6.EO – CANALE DI SICILIA
COMPLESSO PRODUTTIVO PIATTAFORME VEGA A E VEGA B**

**DOCUMENTAZIONE TECNICA ALLEGATA ALLA DOMANDA DI AUTORIZZAZIONE
INTEGRATA AMBIENTALE**

**ALLEGATO A.25
SCHEMI A BLOCCHI**

Materie in Entrata alla Piattaforma Vega A

Descrizione	Quantità
Greggio Estratto	
Olio estratto	2.550.000 barili/anno
Risorse Idriche	
Acqua di mare per raffreddamento	2.628.000.000 m ³ /anno
Acqua di mare per uso igienico	9.475 m ³ /anno
Materie Prime	
Gasolio (diluente)	84.000 m ³ /anno
Prodotti chimici	10,5 t/anno
Oli lubrificanti	21 t/anno
Combustibili	
Gasolio (combustibile)	1.600 t/anno

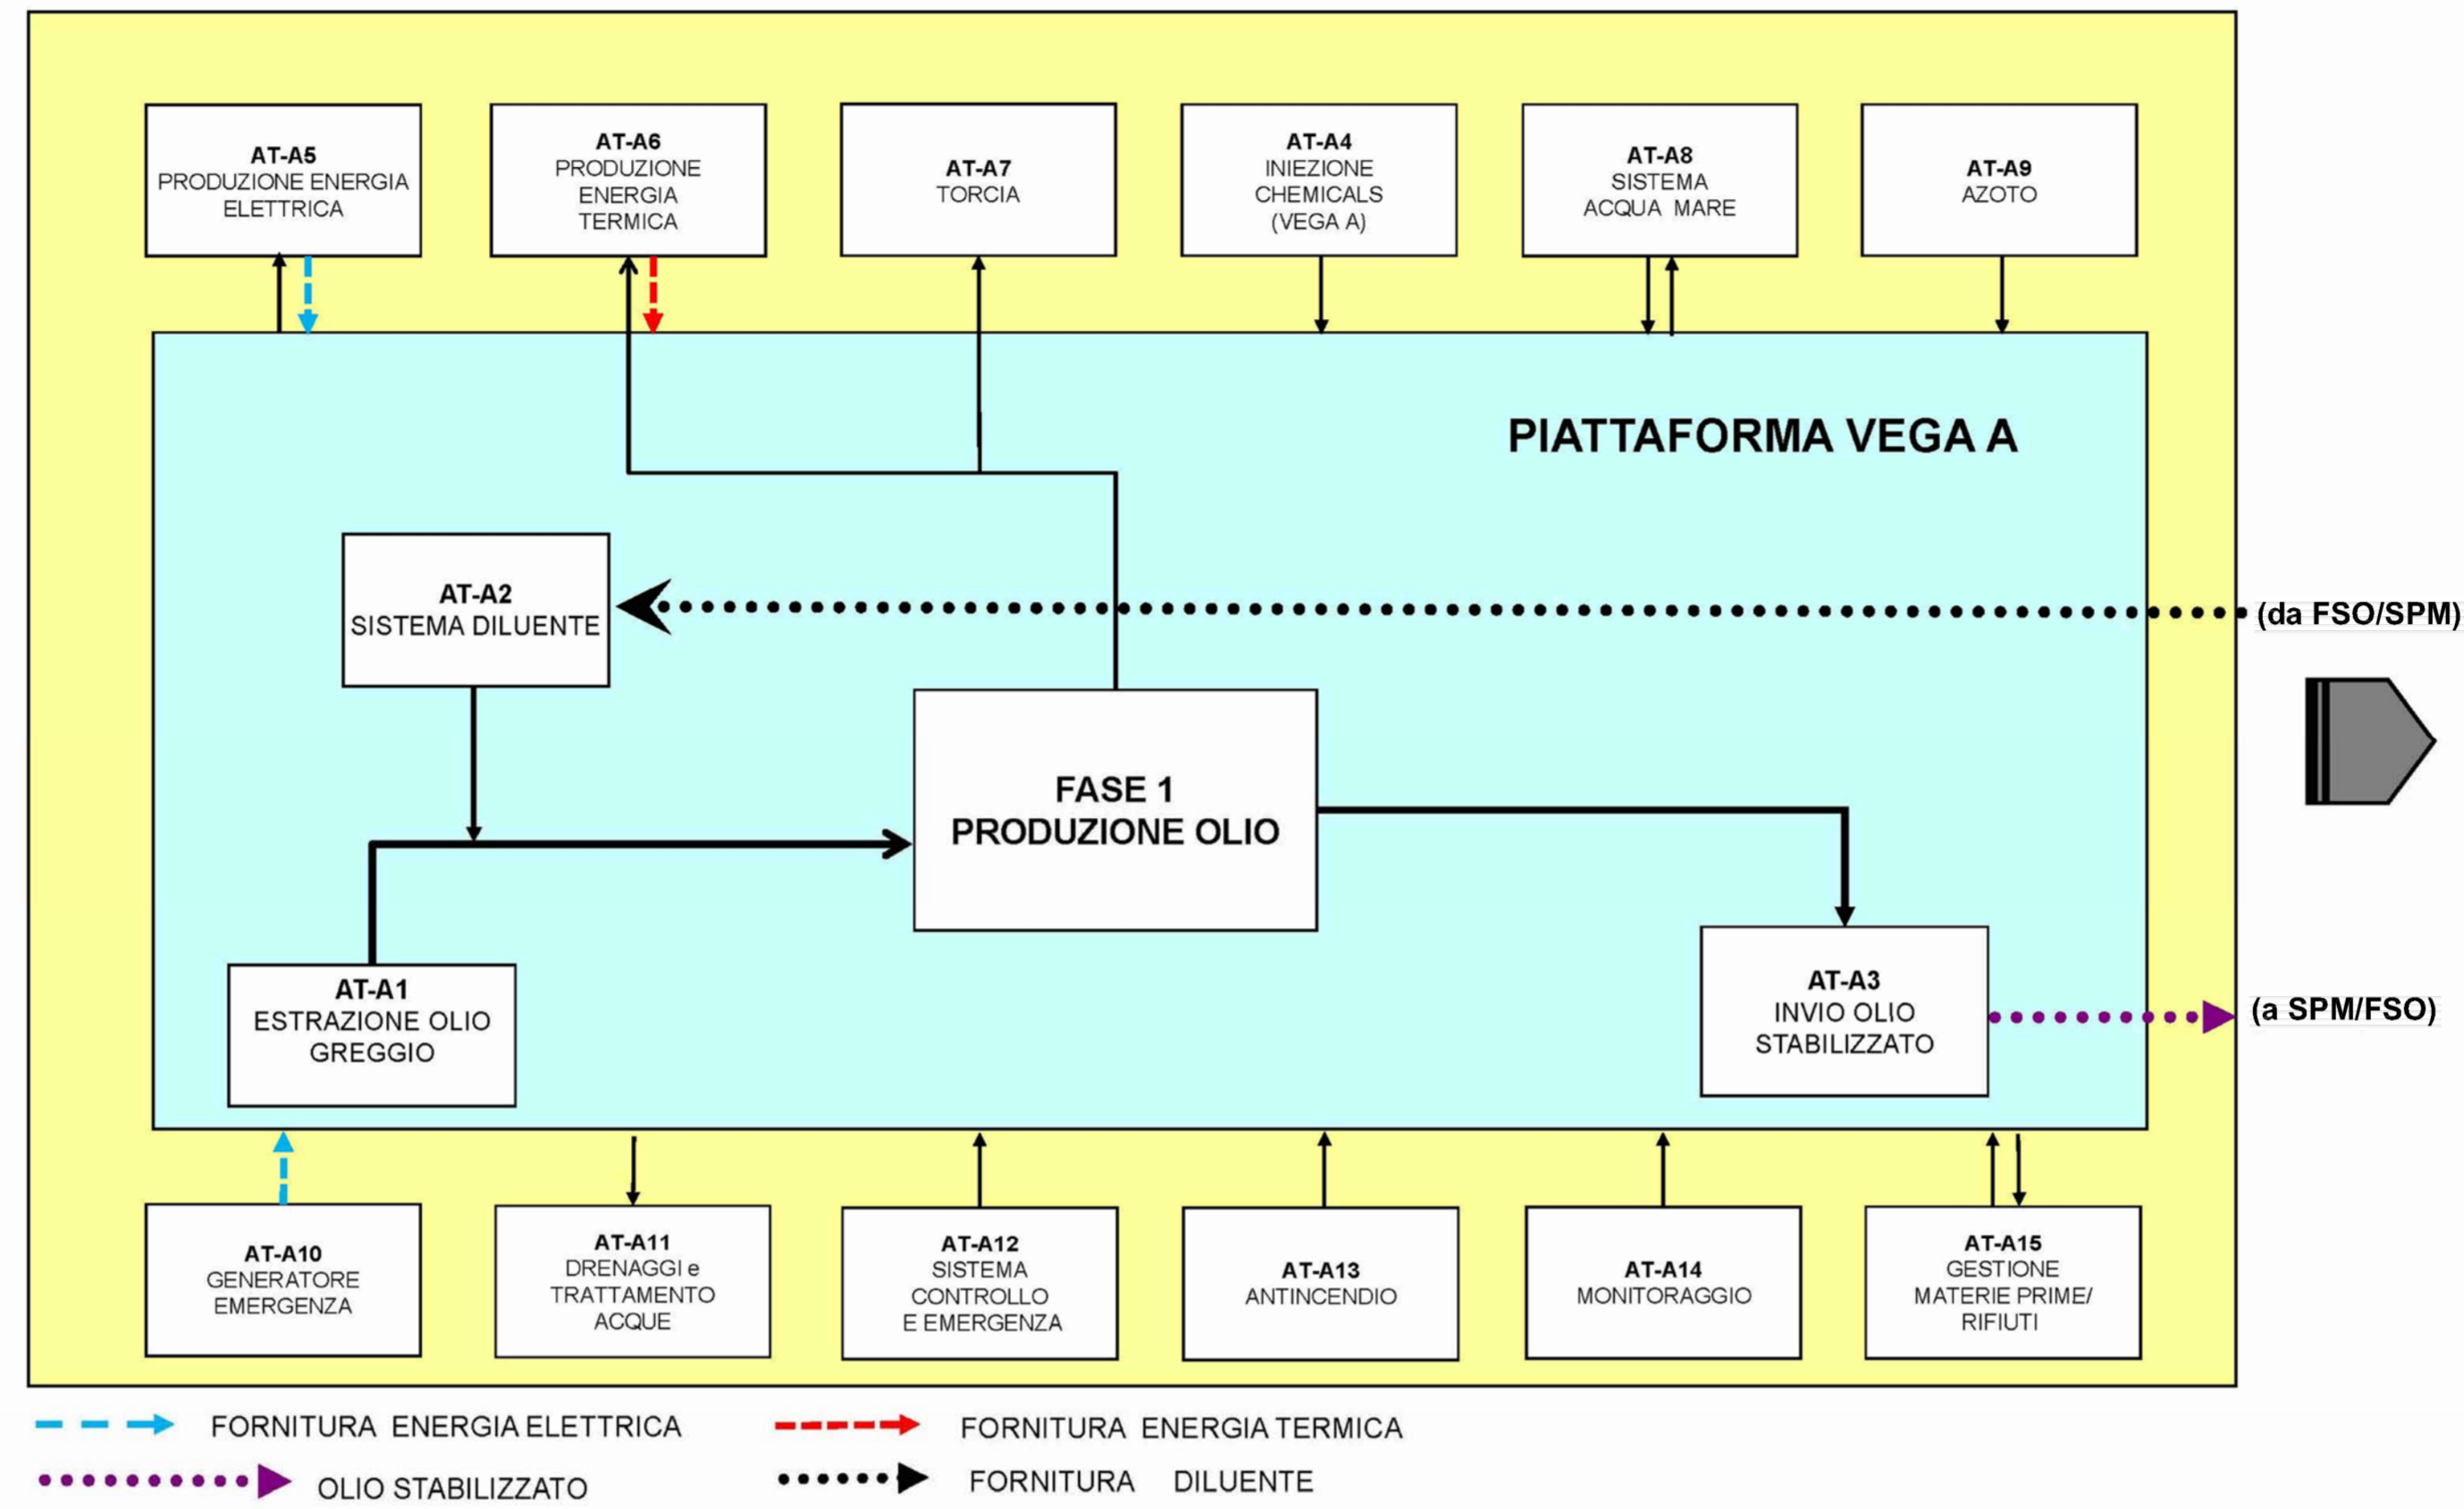


Materie in Uscita dalla Piattaforma Vega A

Descrizione	Prodotti	Quantità
Blend prodotto		3.000.000 barili/anno
Scarichi Idrici		
Acqua di raffreddamento		2.628.000 m ³ /anno
Acque nere		4.000 m ³ /anno
Acque grigie		5.475 m ³ /anno
Produzione di Rifiuti		
Rifiuti non pericolosi		45 t/anno
Rifiuti pericolosi		9 t/anno
Emissioni in atmosfera		
Polveri		3,67 t/anno
CO		19,58 t/anno
NO _x		61,27 t/anno
SO _x		19,7 t/anno

REV.	DATA	DESCRIZIONE
0	15/06/2012	EMISSIONE PER AUTORIZZAZIONE

D'APPOLONIA <small>VIA SAN NAZARO, 19 - 16145 GENOVA, ITALIA TEL. +39 010 362 8148 FAX +39 010 362 1078 e-mail: dappolonia@dappolonia.it P. IVA 03476550102</small>		EDISON <small>CLIENTE/CLIENT:</small>	
<small>PROGETTO/PROJECT:</small> PROGETTO DI SVILUPPO CAMPO VEGA B CONCESSIONE DI COLTIVAZIONE C.C6.E0 - CANALE DI SICILIA COMPLESSO PRODUTTIVO PIATTAFORME VEGA A E VEGA B DOCUMENTAZIONE TECNICA ALLEGATA ALLA DOMANDA DI AUTORIZZAZIONE INTEGRATA AMBIENTALE		<small>TITOLO/TITLE:</small> ALLEGATO A.25_1 SCHEMA A BLOCCHI	
<small>ESEGUITO/BY</small>	<small>FIRMA/SIGNATURE</small>	<small>DATA/DATE</small>	<small>SCALA/SCALE</small>
<small>CONTR./CHD./BY</small>	<small>APPROV./APPROV.</small>	<small>DESEGNO N./DRAWING No.</small>	<small>REV.</small>
MAV	CSM	15/06/12	0
MND		15/06/12	
		15/06/12	
11-522-M38			

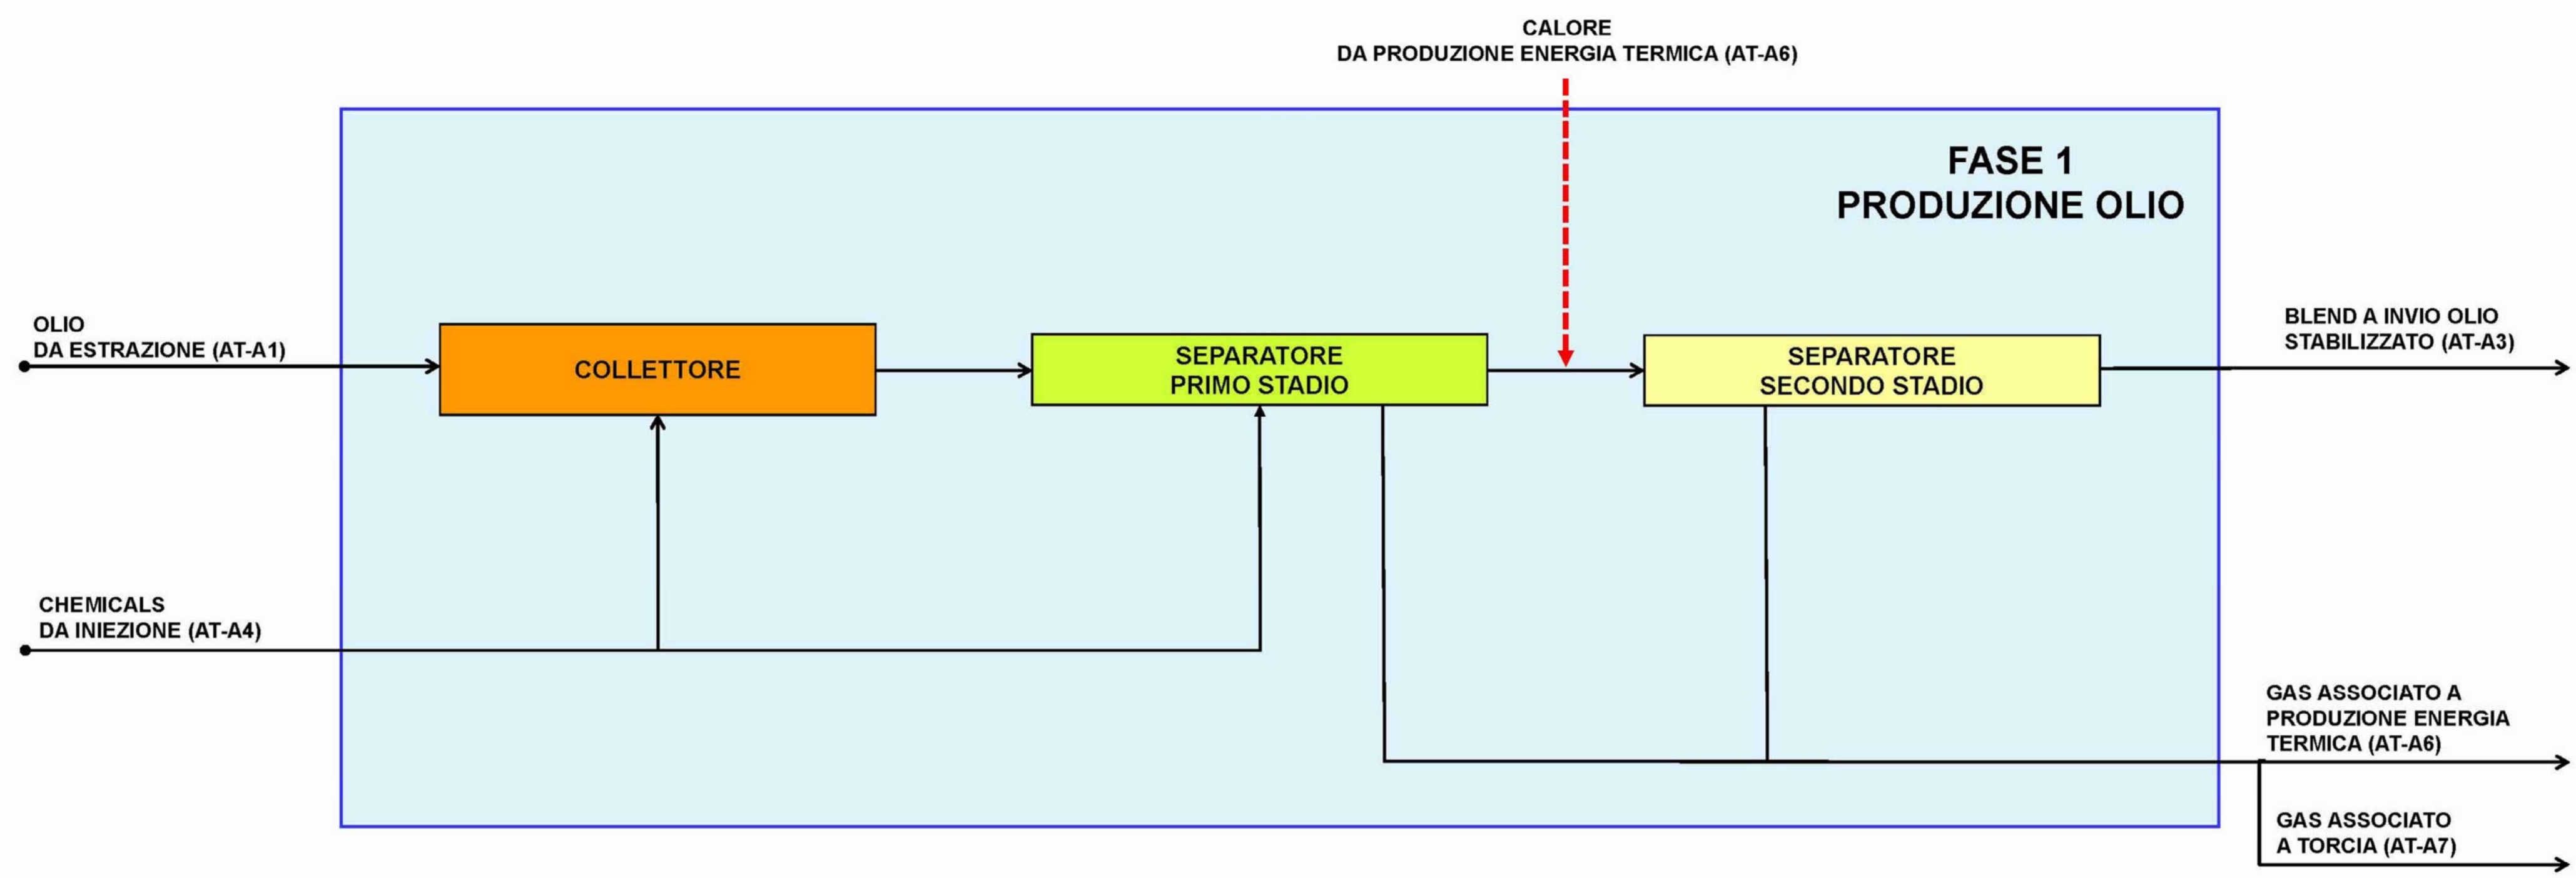

REV.	DATA	DESCRIZIONE
0	15/06/2012	EMISSIONE PER AUTORIZZAZIONI

D'APPOLONIA <small>VIA SAN NAZARO, 19 - 16145 GENOVA, ITALIA TEL. +39 010 362 8148 FAX +39 010 362 1078 e-mail dappolonia@dappolonia.it P. IVA 03476550102</small>		EDISON <small>PROGETTO/PROJECT: PROGETTO DI SVILUPPO CAMPO VEGA B CONCESSIONE DI COLTIVAZIONE C.G.E.O - CANALE DI SICILIA COMPLESSO PRODUTTIVO PIATTAFORME VEGA A E VEGA B DOCUMENTAZIONE TECNICA ALLEGATA ALLA DOMANDA DI AUTORIZZAZIONE INTEGRATA AMBIENTALE</small>	
TITOLO/TITLE: ALLEGATO A.25_2 SCHEMA A BLOCCHI			
FIRMA/SIGNATURE	DATA/DATE	SCALA/SCALE	DISSEGNO No./DRAWING No.
ESEGUITO/BY: MAV	15/06/12	-	11-522-M39
CONTR. CHIO. BY: MRD	15/06/12		
APPROV./APPROV.: CSM	15/06/12		
			REV. 0