



VASCA RECUPERO
ACQUE FINISHING
3 m x 2 m

N.2 POMPE SOMMERSE
Q=20m³/h H=50mca
MARCA KSB/FRIGOLIATI

SCARICO EMERGENZA (TROPO PIENO)
VERSO VASCA TRATTAMENTO BUILDING





NUOVA TUBAZIONE DI 80
SPURGO TRG VERSO
VASCA FINALE RACCOLTA

VASCA FINALE
RACCOLTA ACQUE

VASCA RECUPERO ACQUE
LAVAGGIO FILTRI TRG

N.2 POMPE AUTOADESCANTI
TIPO KSB O VARISSO
Q=20 m³/h H=50 mca

SCARICO EMERGENZA (TROPO PIENO)
VERSO VASCA TRATTAMENTO BUILDING

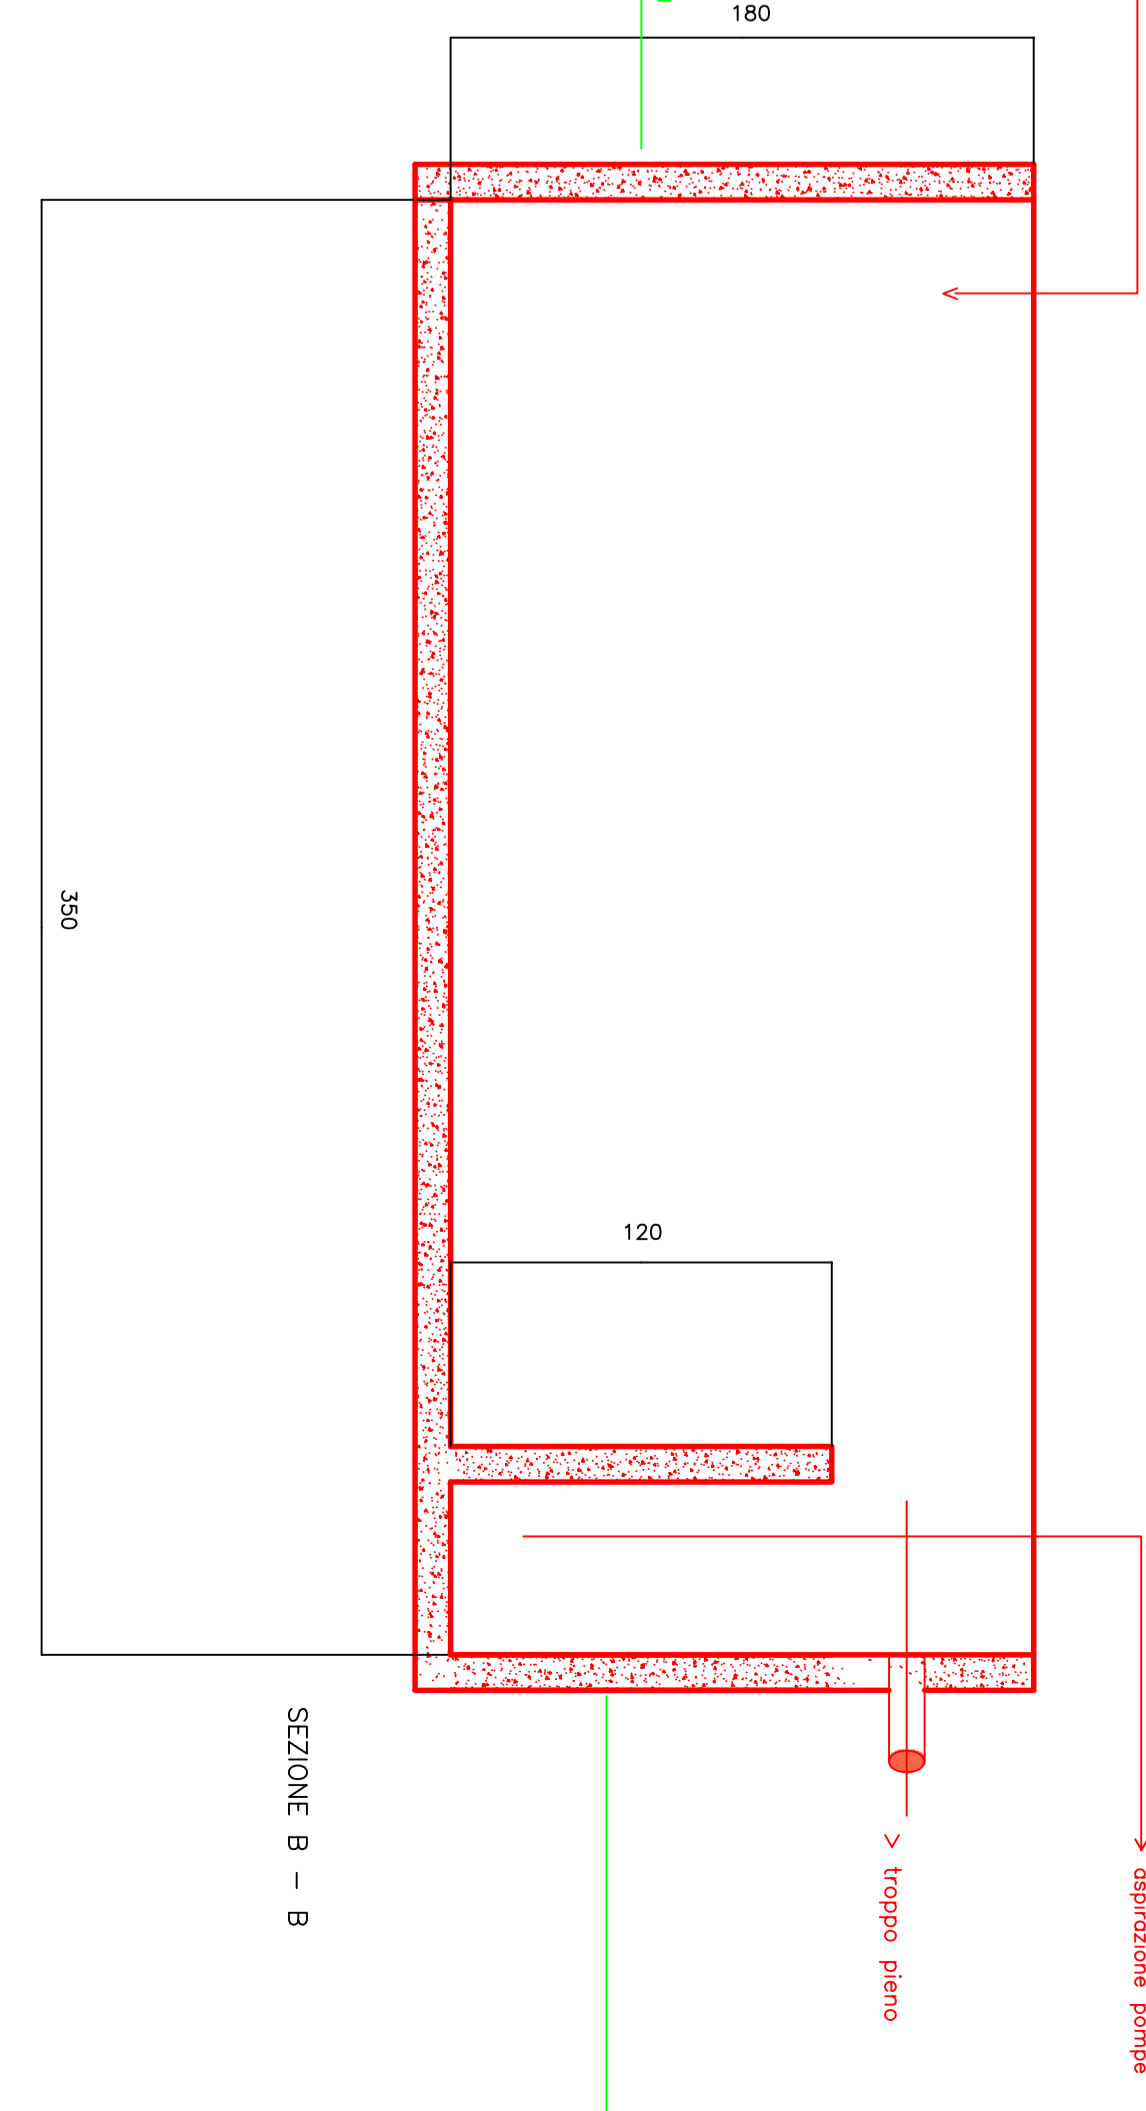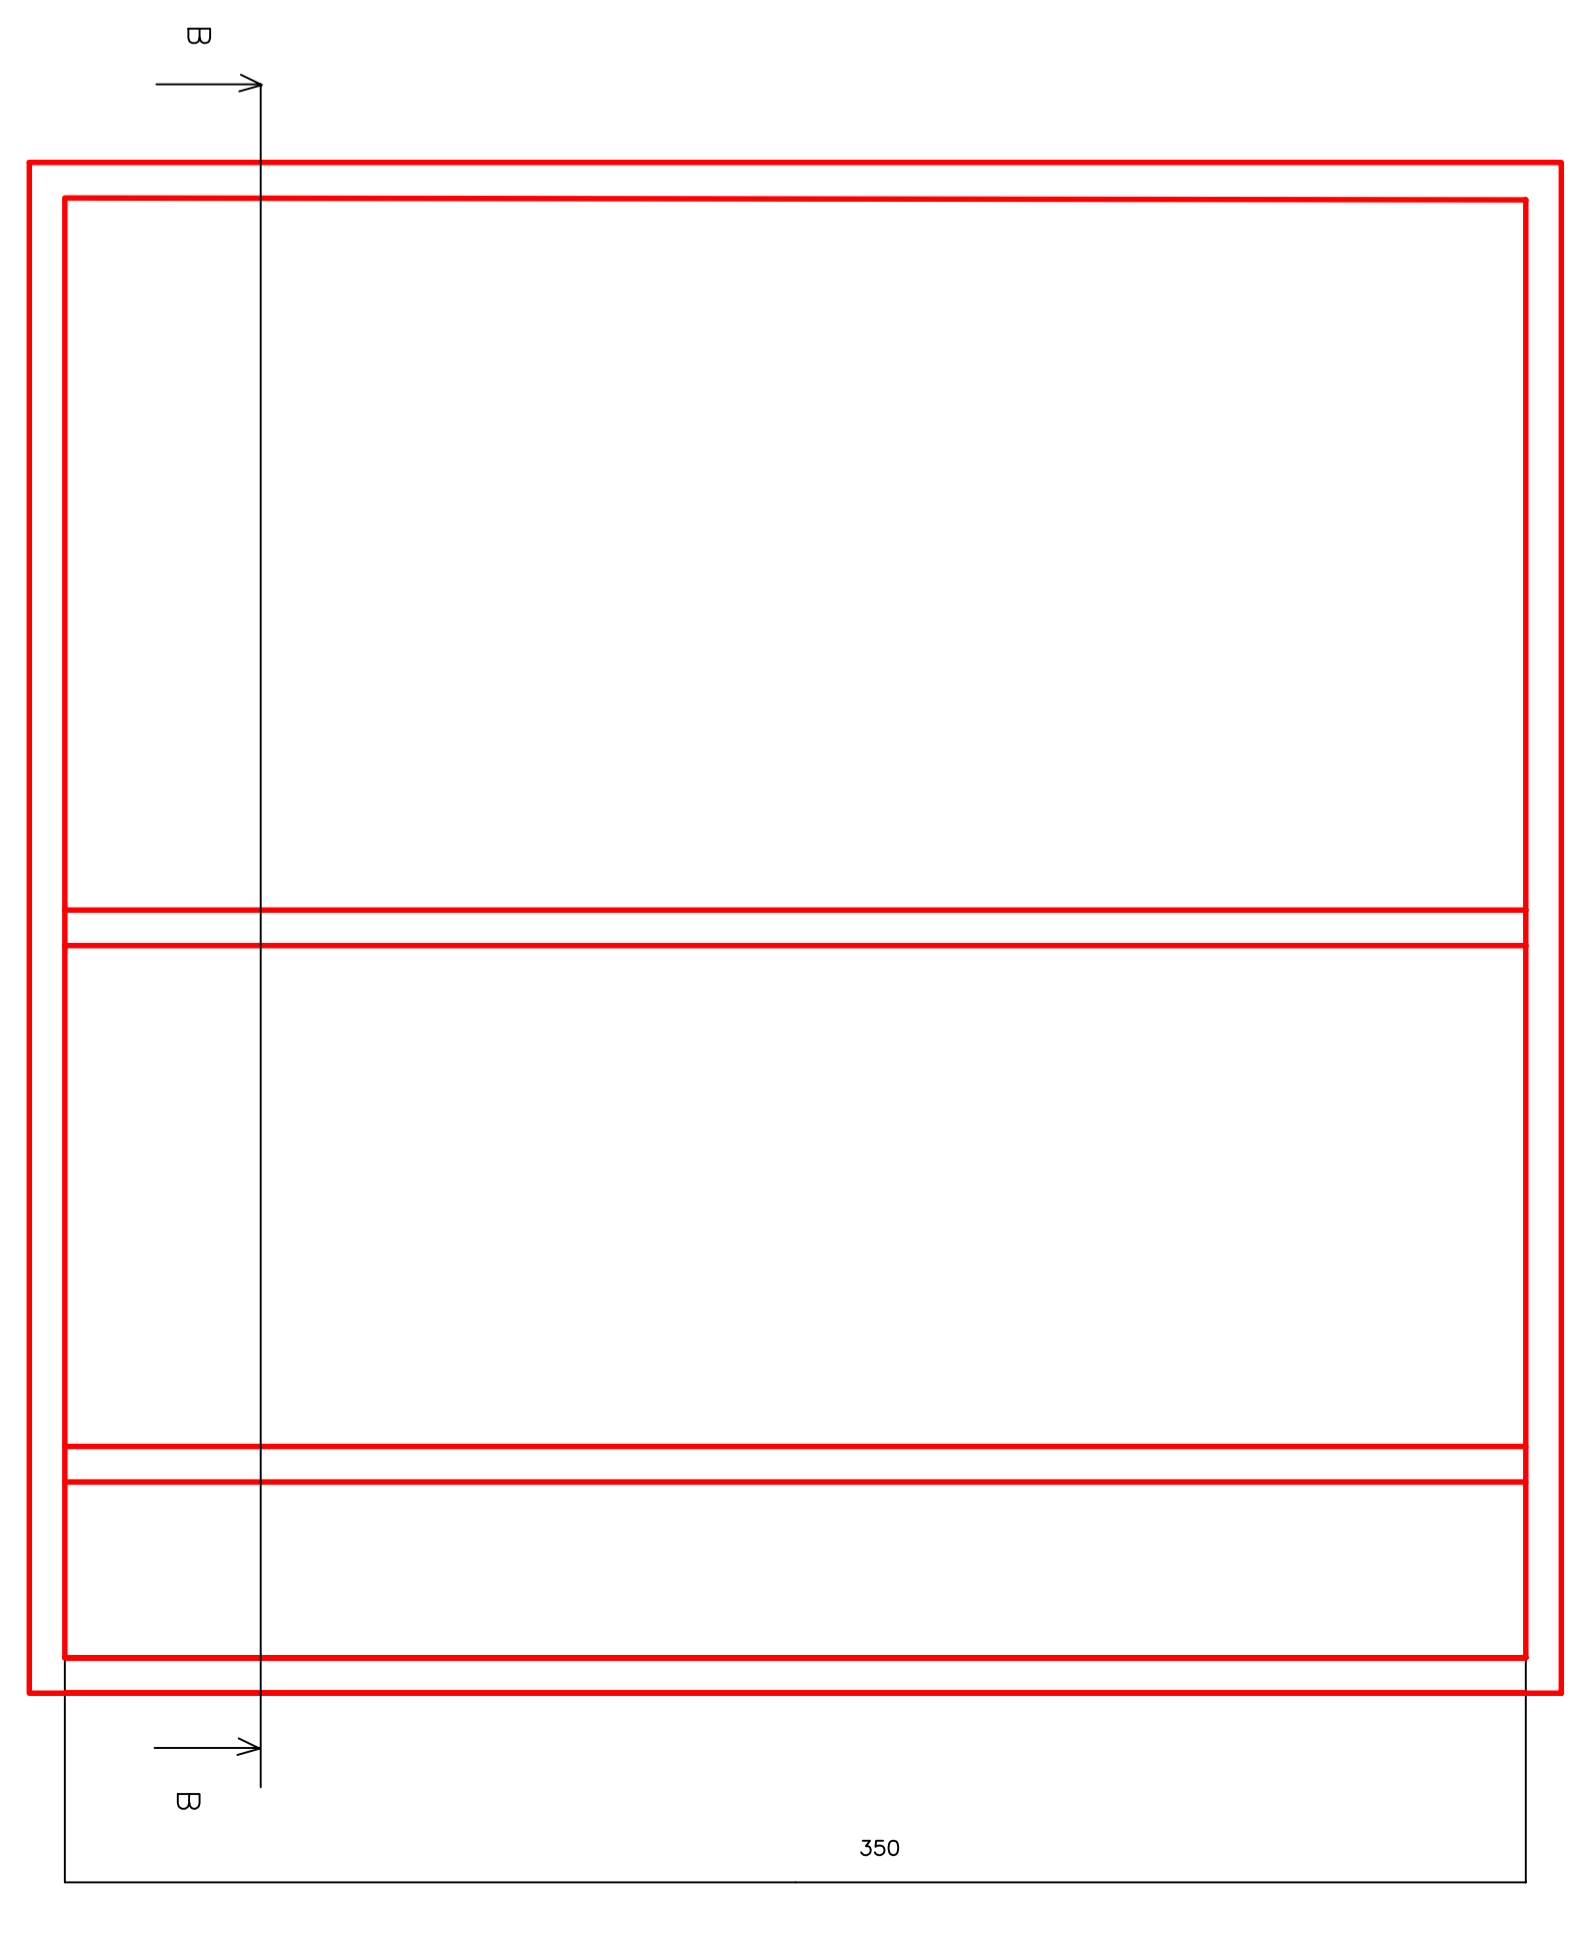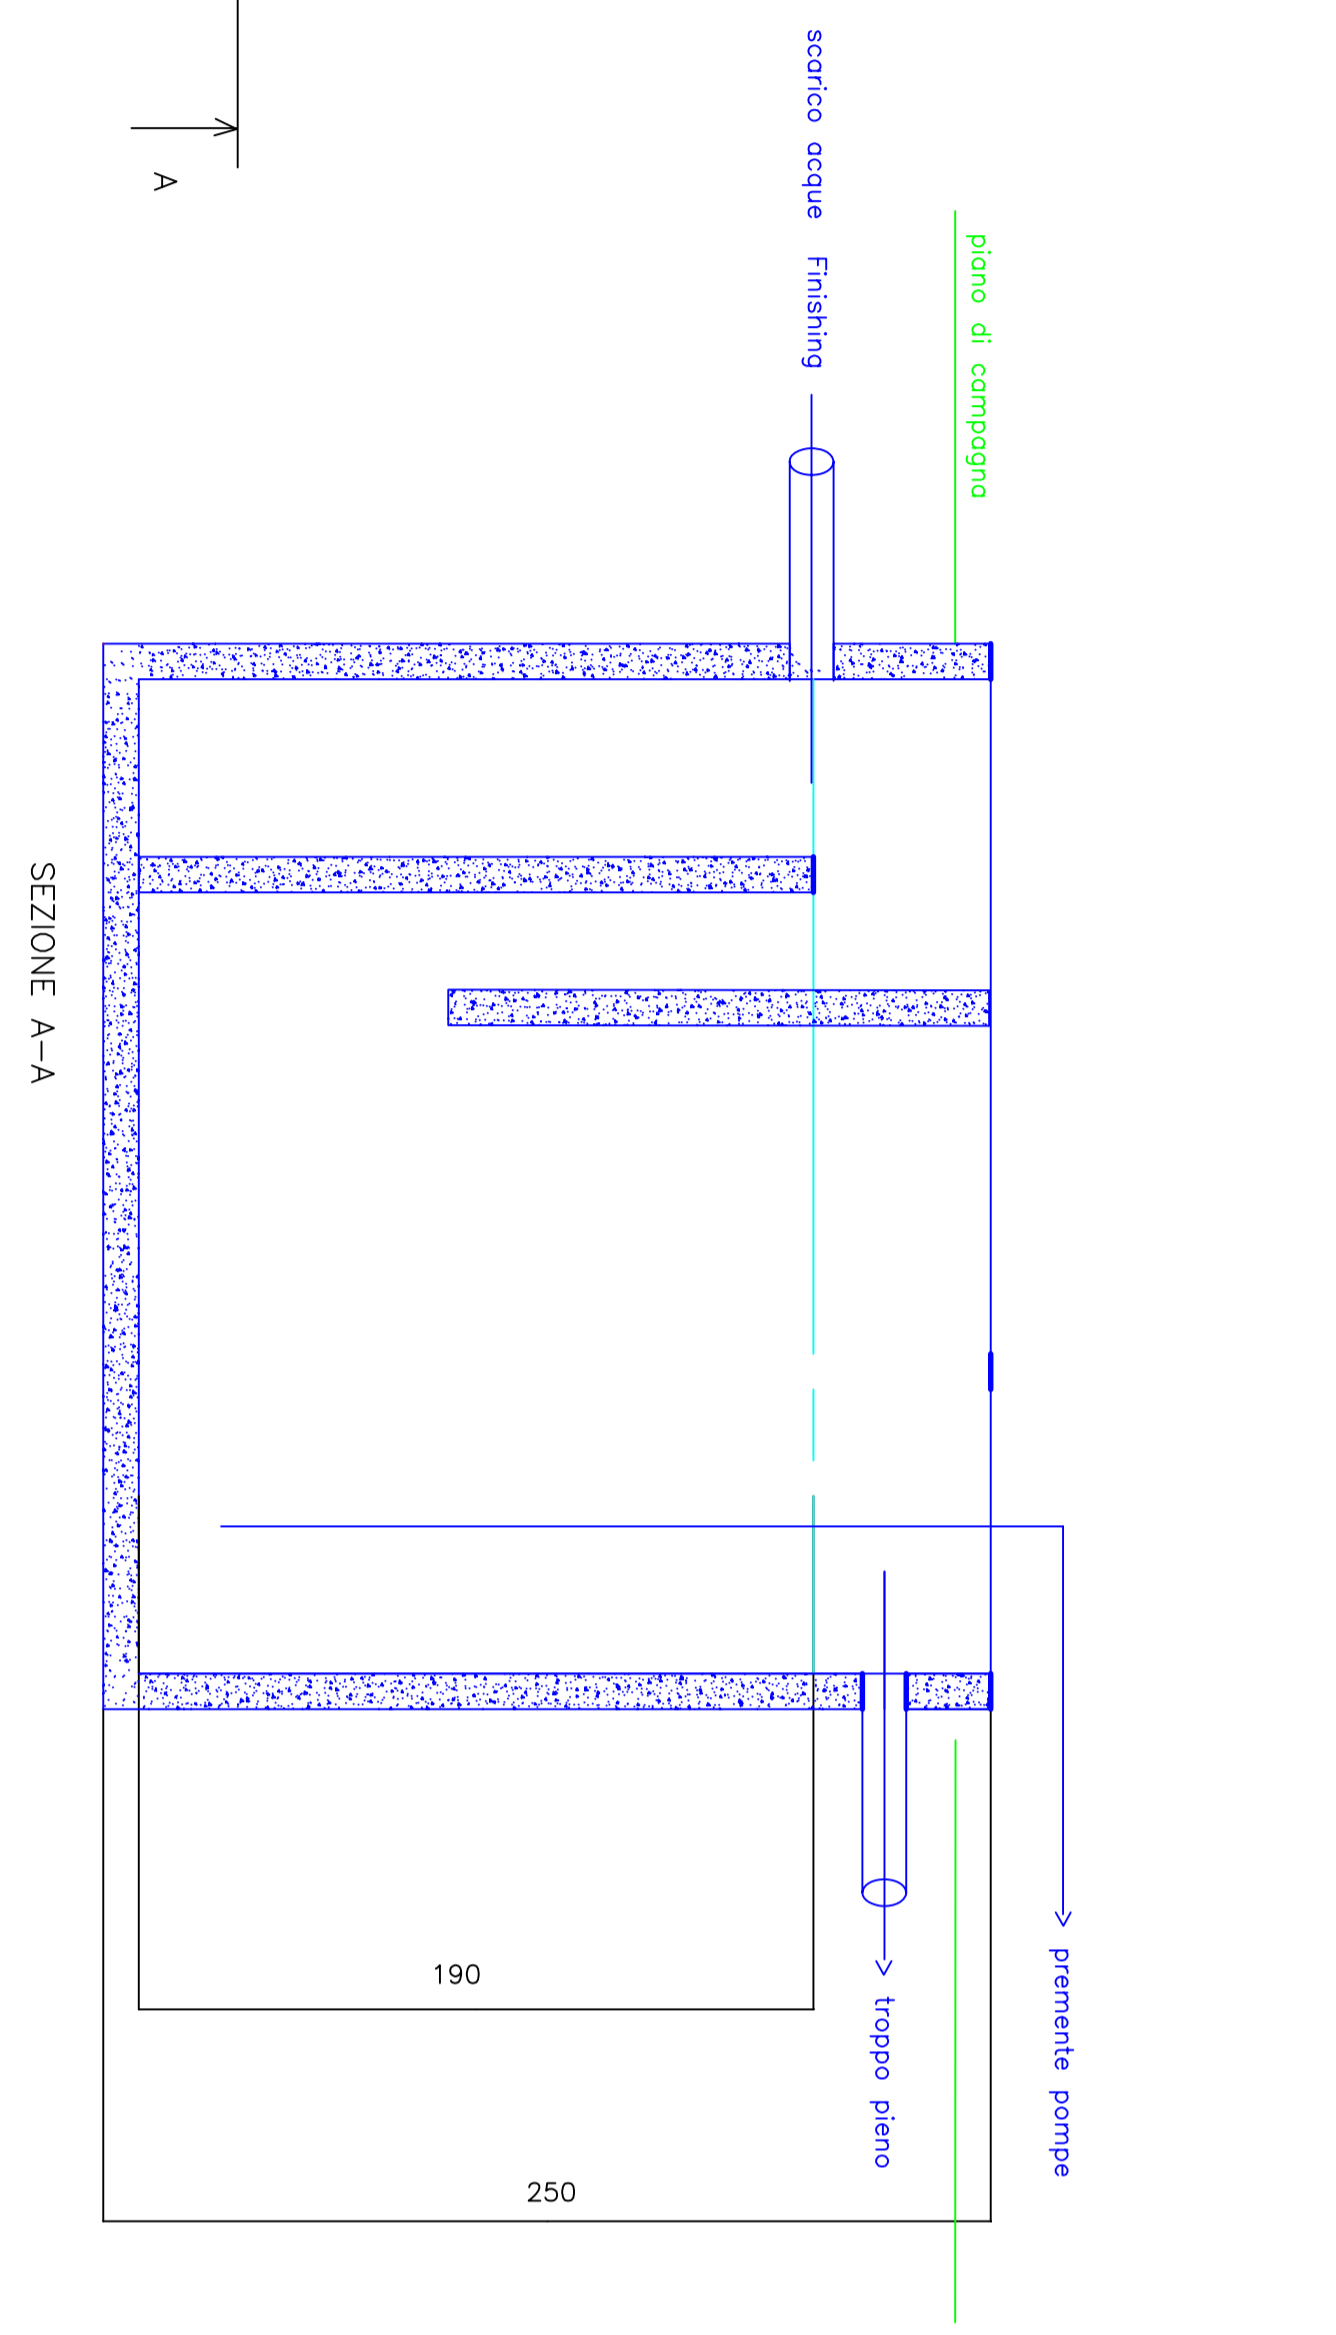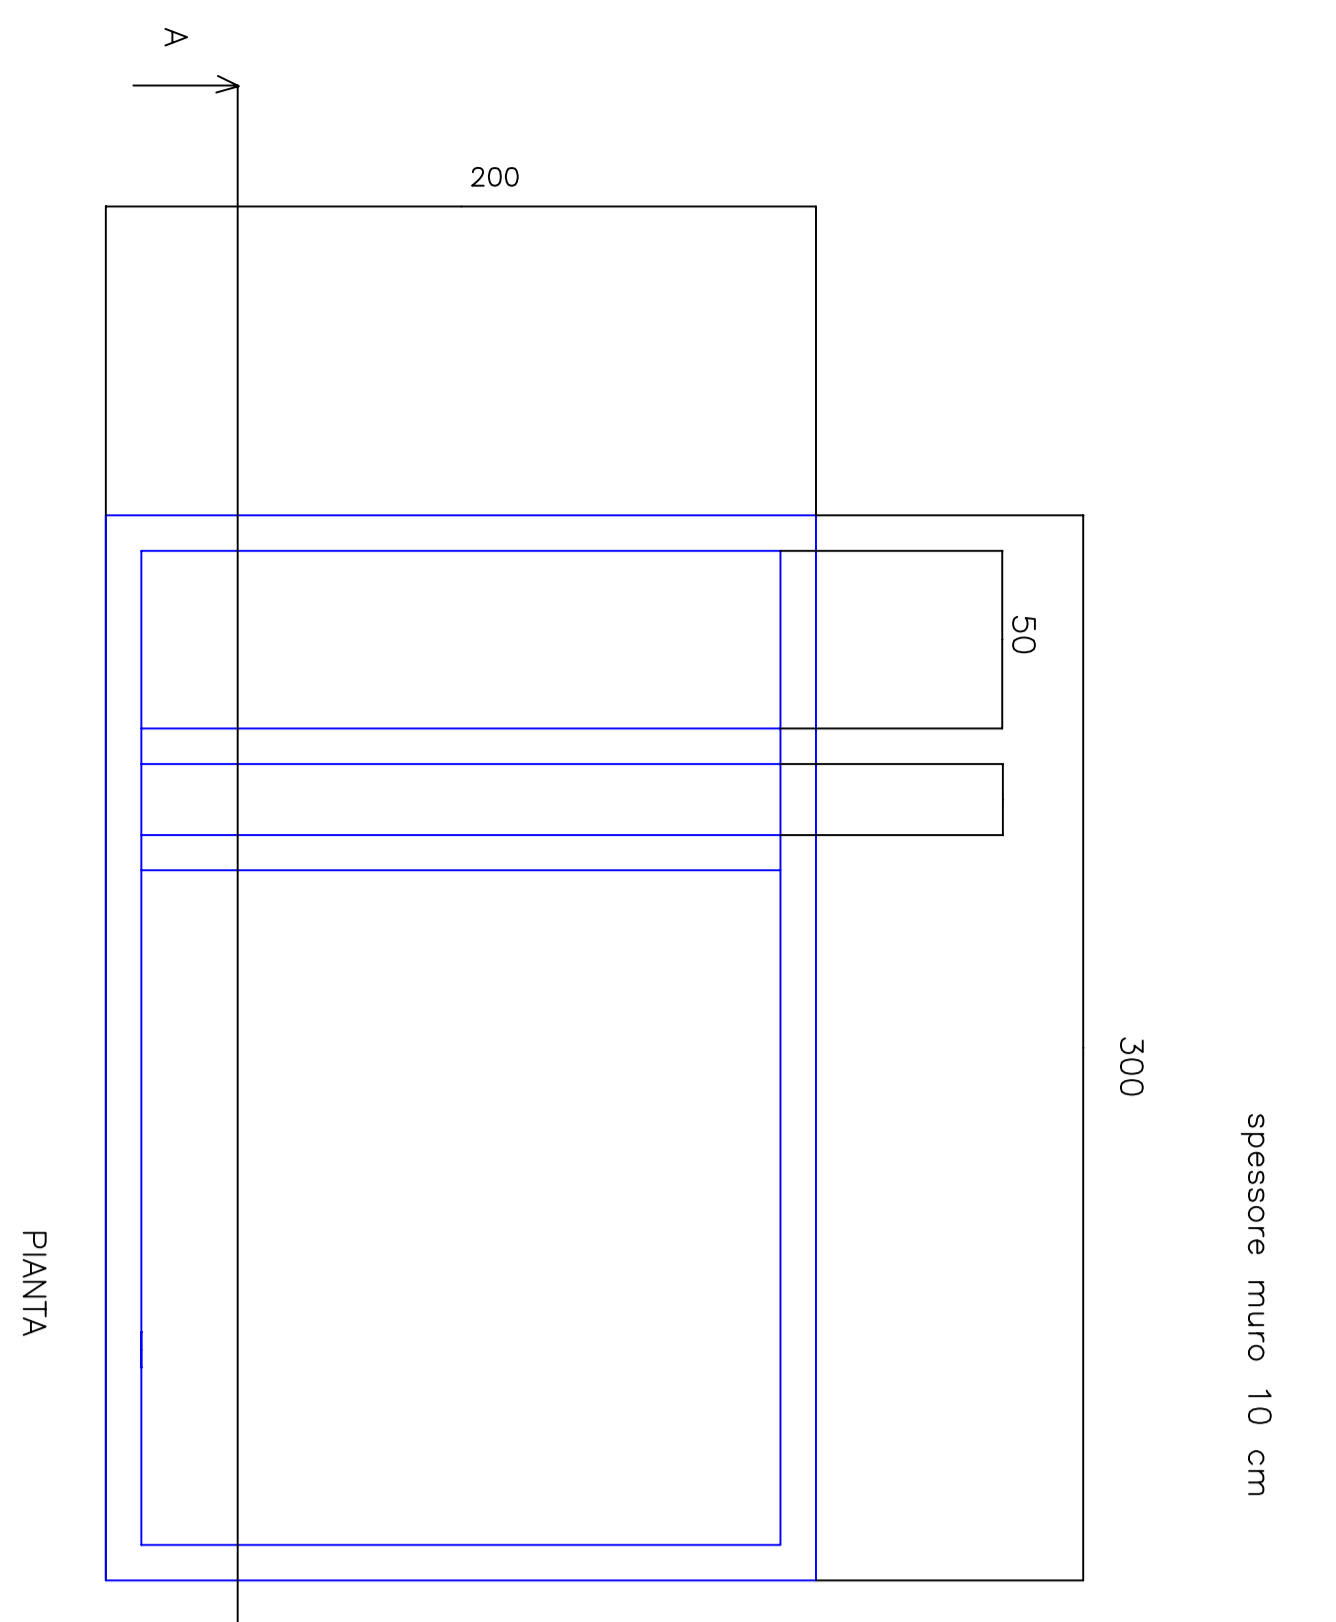

VASCA INTERIATA RECUPERO ACQUE FINISHING

INEOS Manufacturing Italia S.p.A. Via 01100		Foglio: Data: 17/09/2012	
UO: D.T.: ROSIGNANO	Indirizzo: Numero: Spis:	Progetto: Verificato: Data: 17/09/2012	Scala: Spis: 1:500
Progettazione di un impianto finalizzato all'inizio dello scarico finale direttamente in acque superficiali		PE00048/10 FINISHING E TRG	