


	Area di raccolta per sostanze ausiliarie
	Serbatoi contenenti materie prime/semi-lavorati
	Serbatoi contenenti materie prime
	Serbatoi contenenti semi-lavorati
	Serbatoi contenenti prodotti finiti
	Depositi temporanei per rifiuti
	Aree di raccolta per materiale da recuperare

LEGENDA

Cod. Alina	Cod. CER	Tipologia rifiuto
1	050106	Liquido oleoso da apparecchiature ed operazione di manutenzione
2	050103	Rifiuti di carbone
3	150103	Zona di raccolta legno
4	170402	Restanti di alluminio
6	170405	Restanti di ferro
7	170411	Coni di rame ricoperto
8	200301	Rifiuti speciali assimilabili agli urbani
13	160214	Apparecchiature fuori uso
14	061302	Carbone estruso esaurito
15	170503	Terre e rocce contenenti sostanze pericolose
19	150202	Stracci/indumenti protettivi/materiali assorbenti e filtri
20	170603	Lana di roccia e materiali isolanti(lana di roccia e di vetro)
21	150110	Imballaggi contenenti da sostanze pericolose
22	160506	Sostanze chimiche di laboratorio
24	160213	Apparecchiature fuori uso contenenti componenti pericolosi
26	200121	Tubi fluorescenti ed altri rifiuti contenenti mercurio
28	060602	Soda esaurita da assorbimento
30	200133	Batterie ed accumulatori esauriti
31	190904	Carbone attivo esaurito

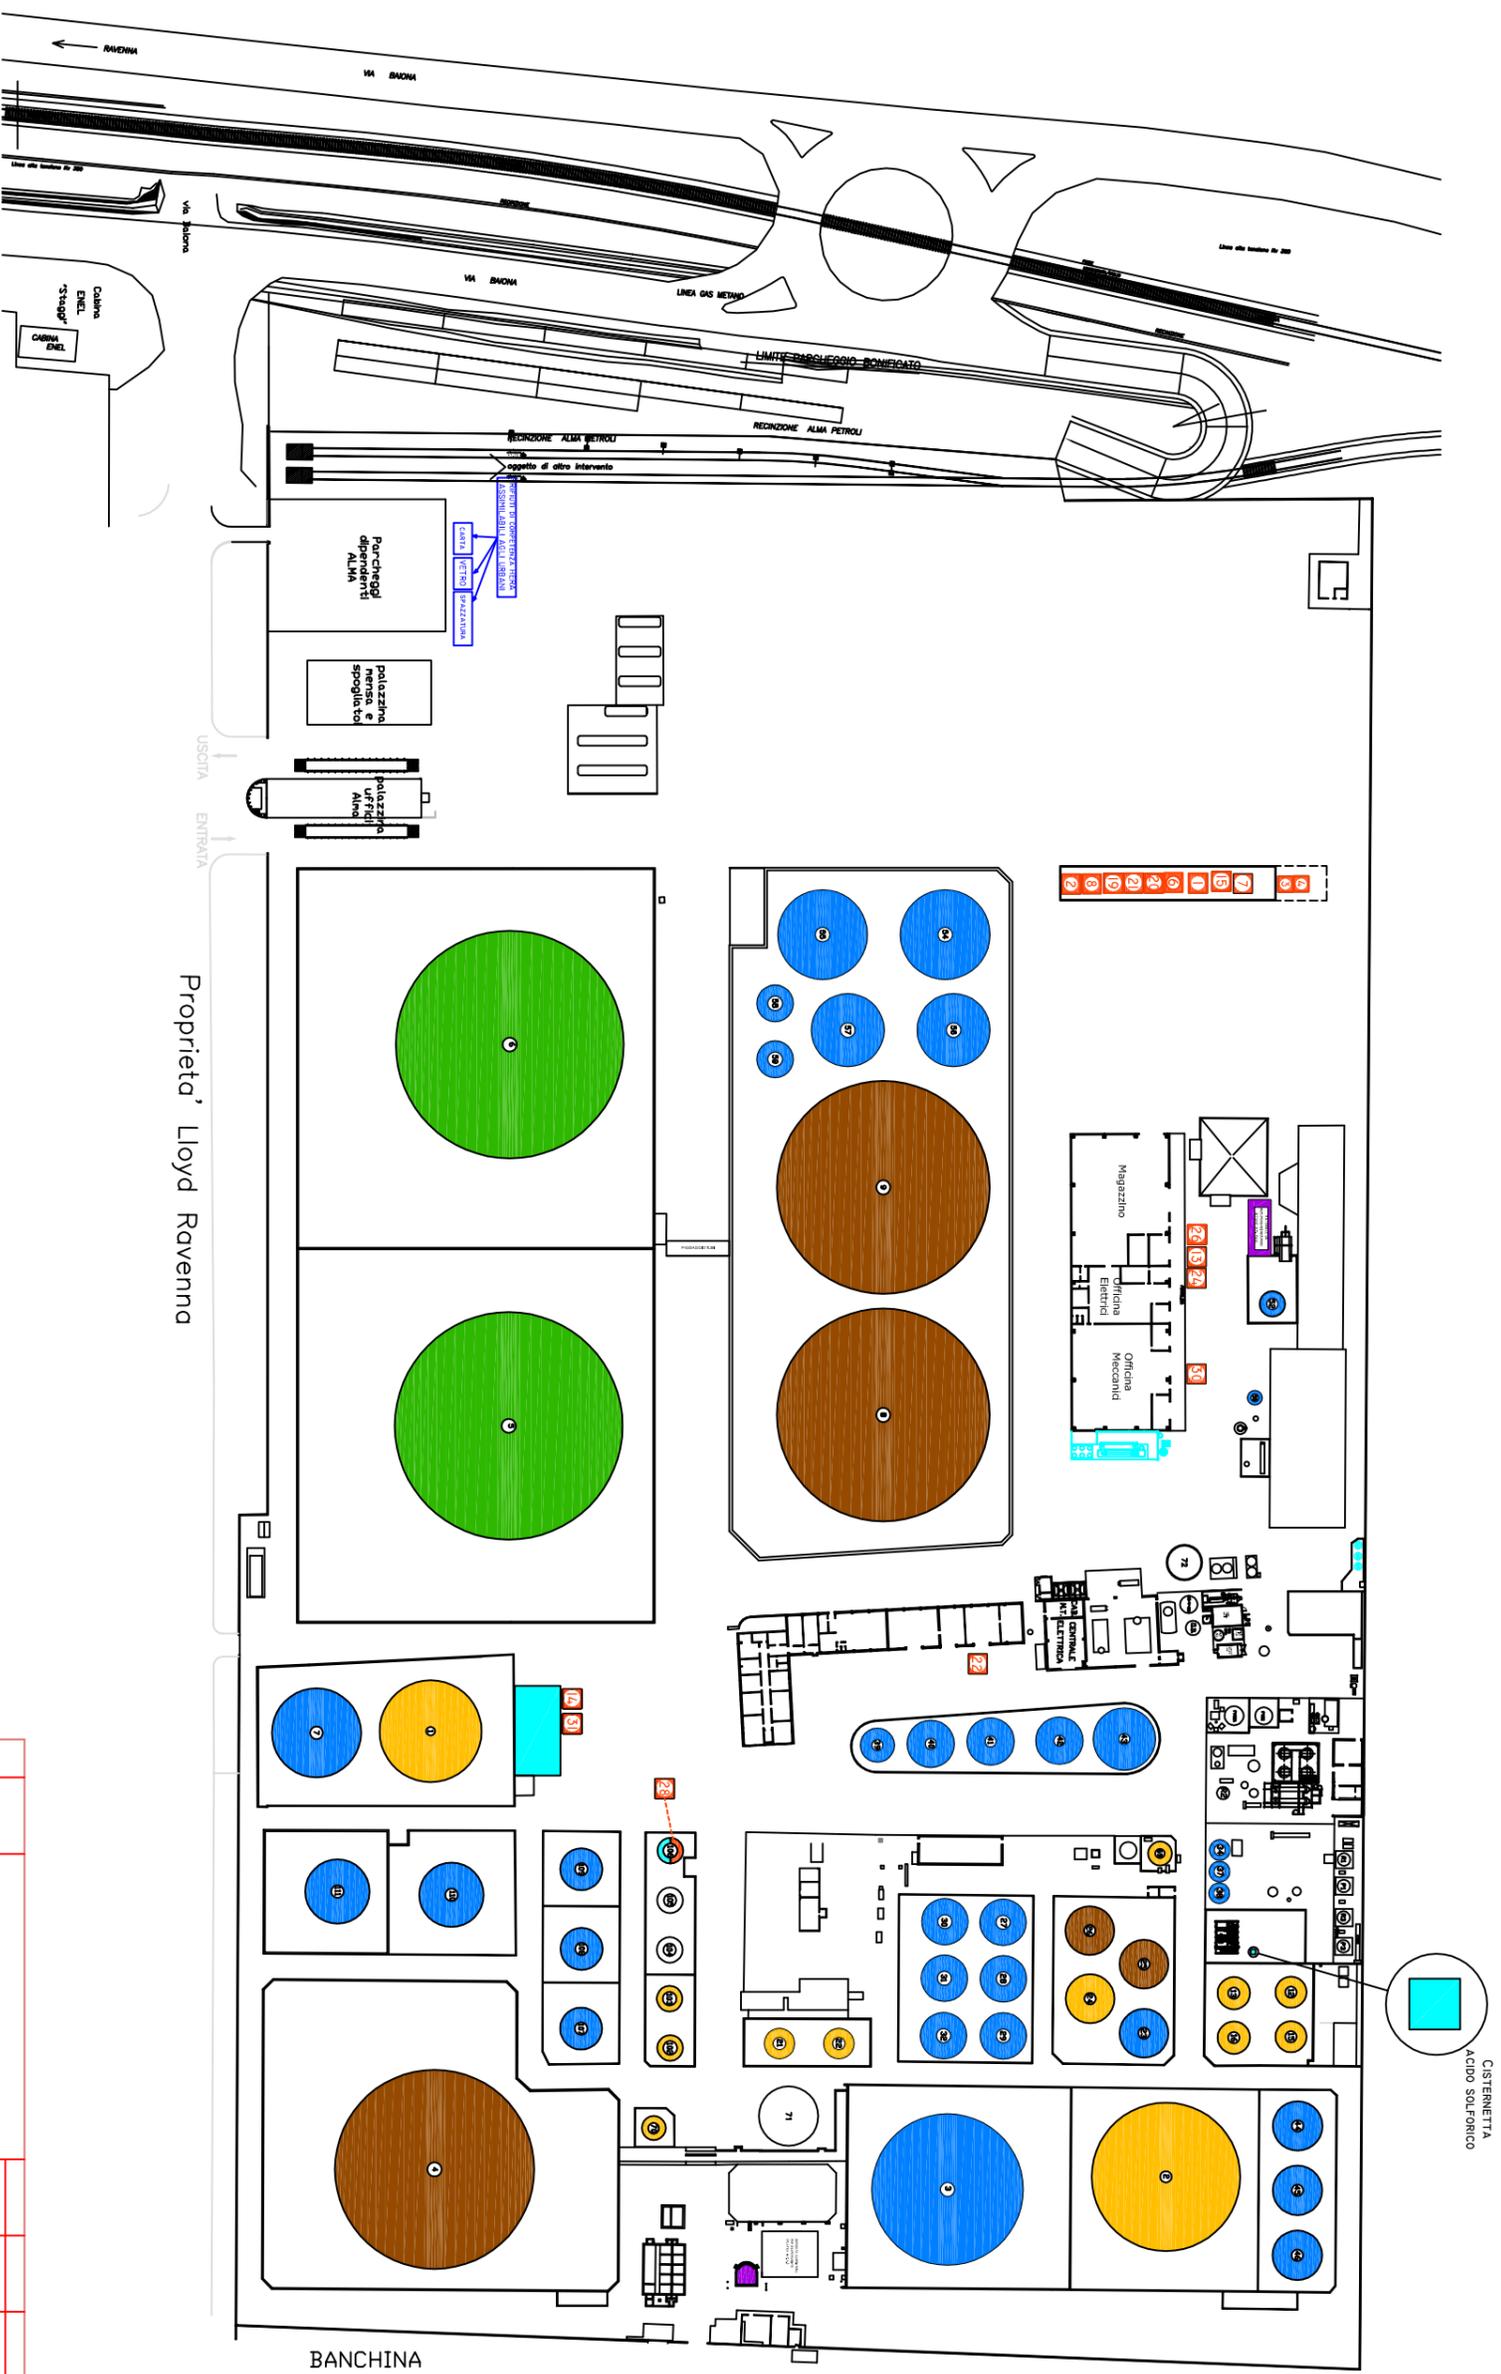

DATA	DESCRIZIONE	SEGNALATO	CONTROLLATO	APPROVATO
07/11/12	Collocazione cisternetta acido solforico	CHIECA	AS-SGI	R-SGI
06/11/12	Cambio destinazione d'uso S21/22/107/108/109/110/111	CHIECA	AS-SGI	R-SGI
18/09/12	Cambio numerazione documento (ex G_PL_028_R4)	CHIECA	A-UTE	R-SGI

Alma Petroli S.p.A.
Via Baiona, 195 - Ravenna

Planimetrie di dettaglio

Arete di stoccaggio Materie prime

	
OGGETTO Planimetrie di dettaglio Arete di stoccaggio Materie prime	FILE 01-PLA-004-AMB-12R2 01-PLA-004-AMB-12R2.dwg 1:1000
N. DISSEGNO 01-PLA-004-AMB-12R2	FILE 01-PLA-004-AMB-12R2.dwg
TITOLO Arete di stoccaggio Materie prime	N. SCALE 1:1000

1 - Modulo di lavoro di autoriscaldamento e condizionamento ad azione termica della struttura in...