
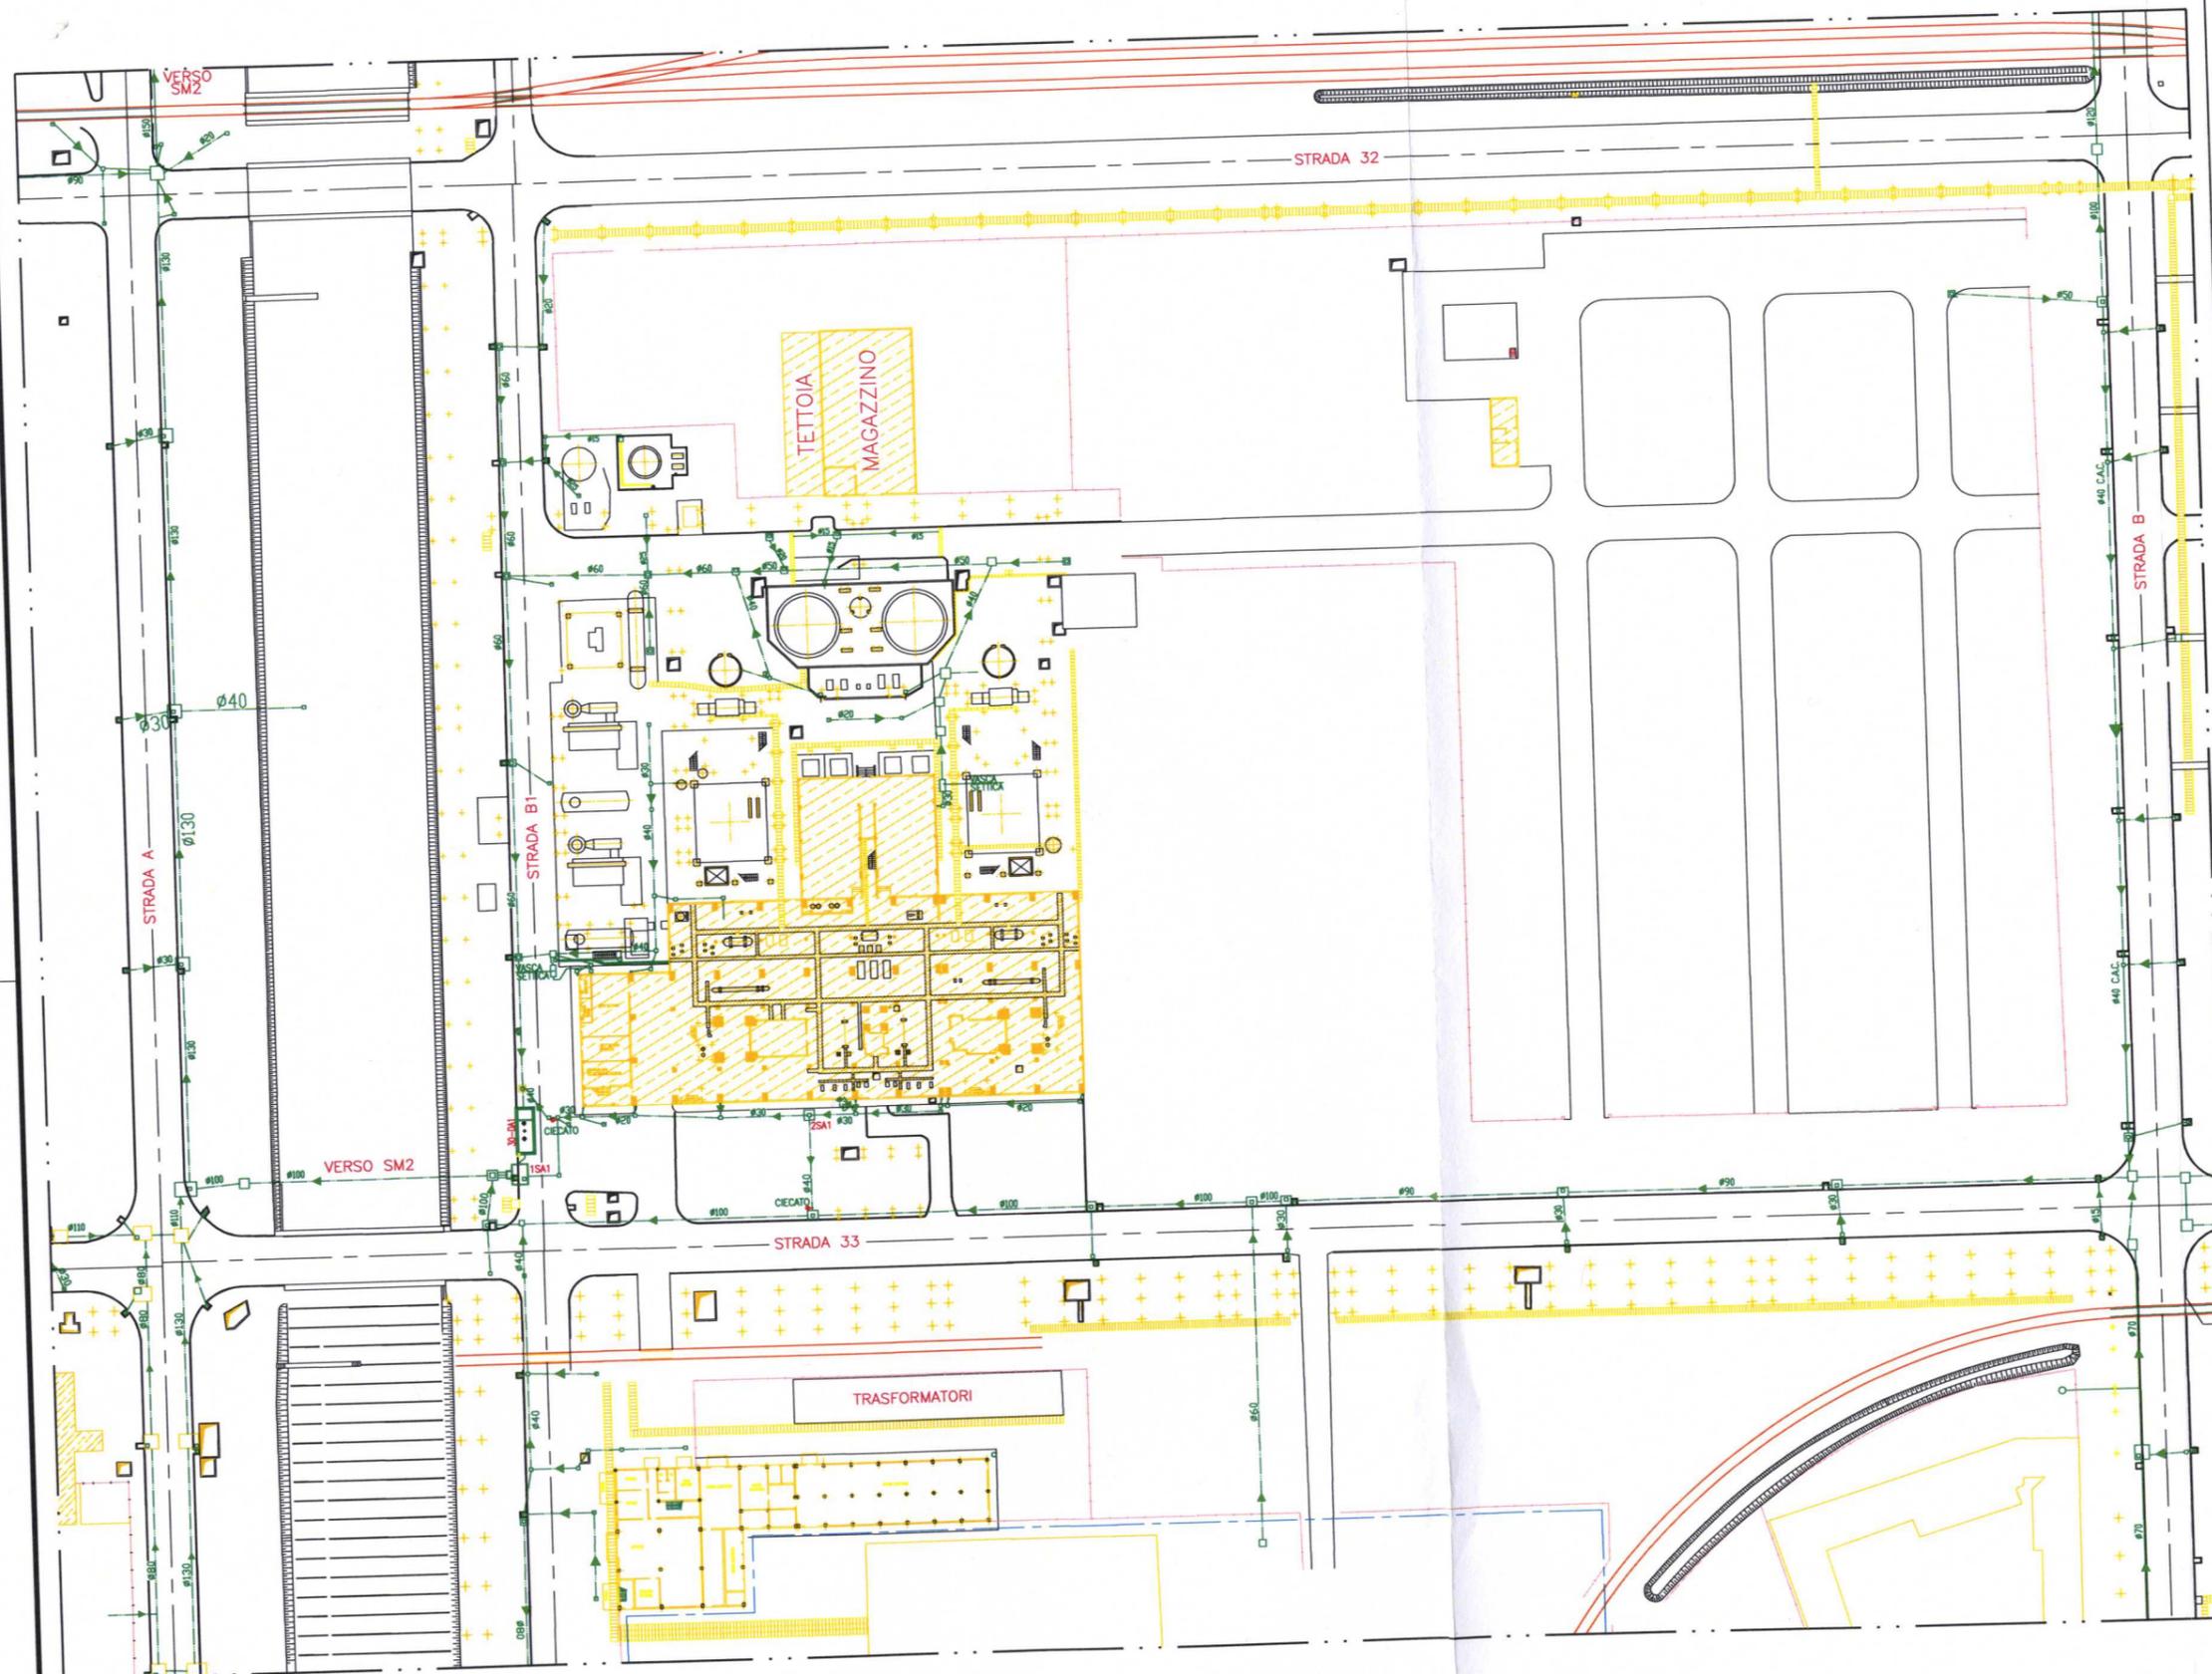


PUNTI DI IMMISSIONE  
NEL COLLETTORE DELLO  
SCARICO SM2

SOCIETA'  
versalis S.p.A.

IMPIANTO: SA1/S  
PRODUZIONE:  
ENERGIA ELETTRICA E VAPORE

1SA1-B.L.  
(versalis S.p.A.)

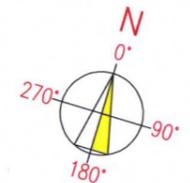

N°	DATA	DESCRIZIONE	DISEGNATO	APPROVATO
4	12/06/2012	Sostituzione Logo e ragione sociale	VERSALIS	VERSALIS
3	30/03/2012	EMESSO PER RINNOVO AUTORIZZAZIONE SCARICO	AUSY	P.E.
2	26/08/2008	EMESSO PER RINNOVO AUTORIZZAZIONE SCARICO	L.BARINA	
1	18/07/2006	EMESSO PER AUTORIZZAZ. INTEGRATA AMBIENTALE	ZAFFALON	

REVISIONI



NUMERO DI  
COMMESSA:  
NUMERO DI  
DISEGNO AUSY:

VERSALIS SpA  
Stabilimento di Porto Marghera

Il presente disegno è di proprietà di VERSALIS S.p.A.  
Senza autorizzazione scritta della stessa non potrà essere  
comunque utilizzato per la costruzione dell'oggetto pro-  
spettato, né venire comunicato a terzi o riprodotto. La  
Società proprietaria tutela i propri diritti e rigore di legge.

U.E.	N° PROGRESSIVO	N° Fg
PM	48131	00
REV.	REPARTO	C.T.
04	SA1	Z
U.D.	DATA	S.C.
PM	18-07-2006	

TITOLO  
PUNTI DI IMMISSIONE  
NEL COLLETTORE DELLO SCARICO  
SM2

SCALA	SOSTITUITO DA:	SOSTITUISCE IL:	DISEGNATO	APPROVATO
1:500				P.E.

