
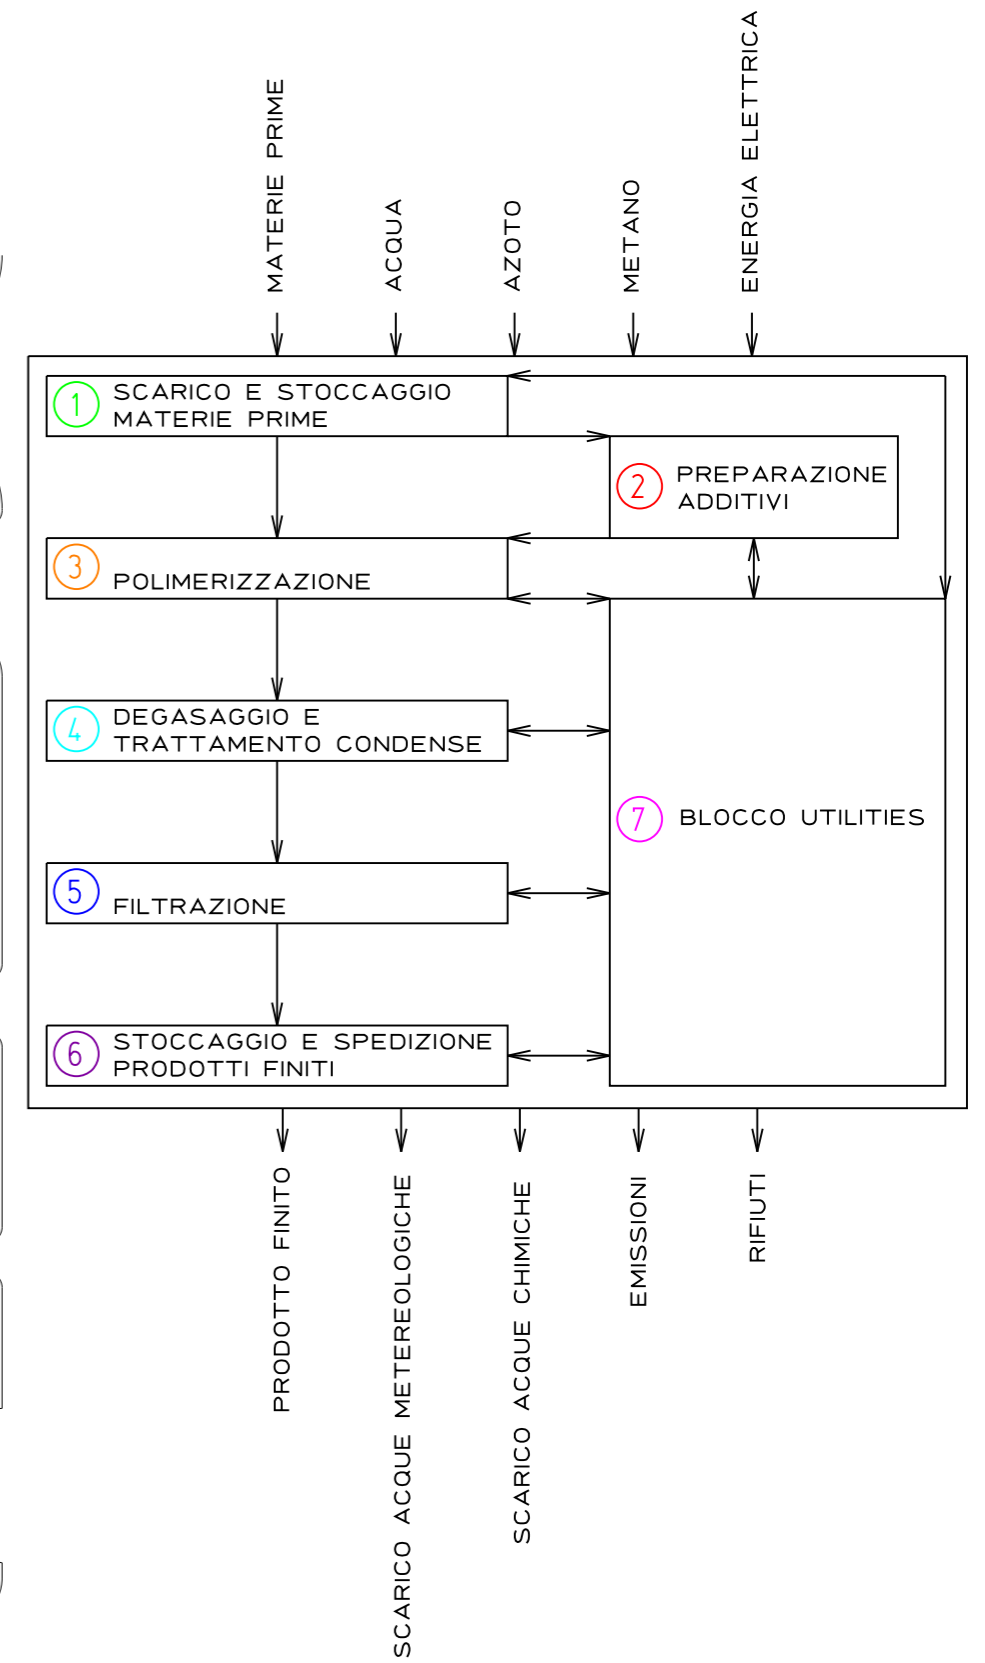
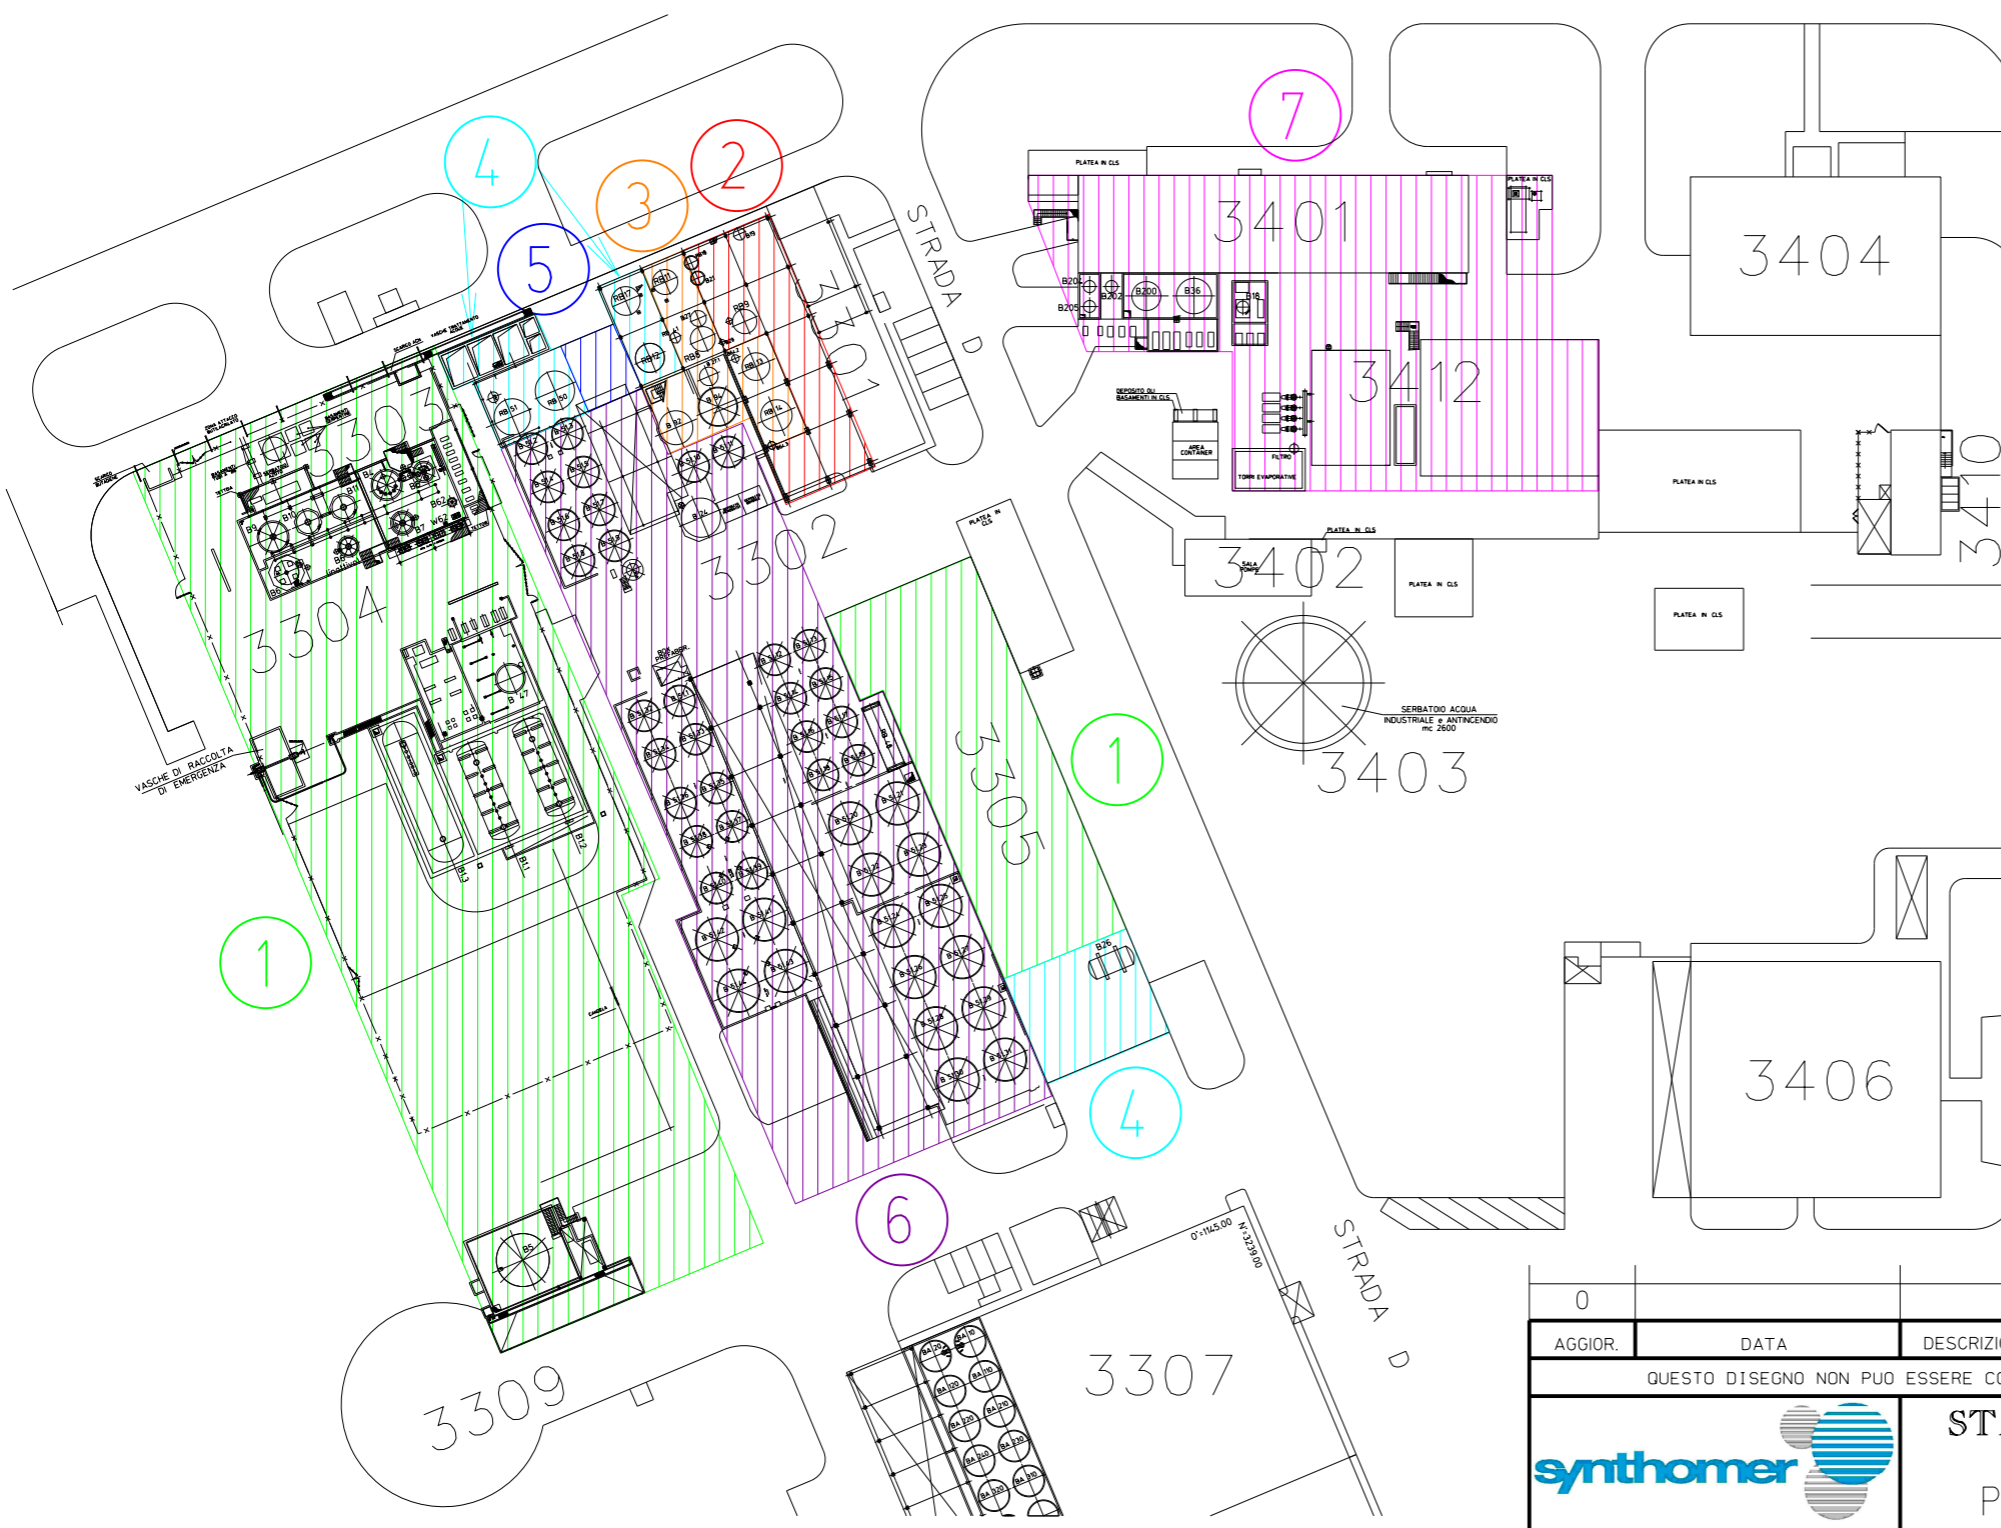


LEGENDA FABBRICATI

3301	SYN	PRODUZIONE E UFFICI
3302	SYN	DEPOSITO LATTICE
3303	SYN	DEPOSITO M.P.
3304	SYN	DEPOSITO M.P.
3305	SYN	MAGAZZINO
3309	SYN	BACINO STIROLO
3401	SYN	CENTRALE ENERGIE
3412	SYN	COMPRESSORI/RAFFREDDAMENTO

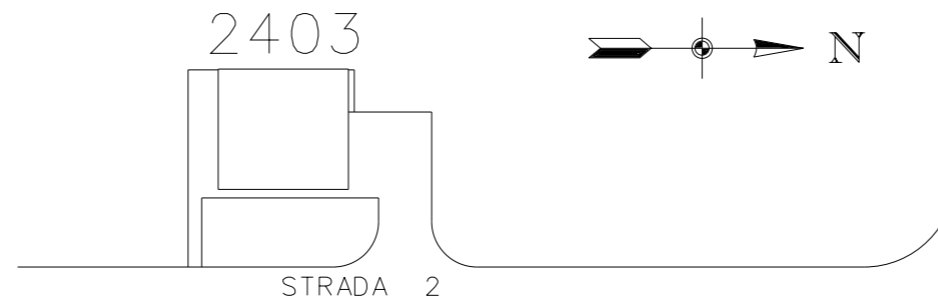

0		
AGGIOR.	DATA	DESCRIZIONE
QUESTO DISEGNO NON PUO ESSERE COPIATO, RIPRODOTTO O MOSTRATO A TERZI SENZA NOSTRA AUTORIZZAZIONE SCRITTA		
 Via Ludovico di Breme, 13 20156 MILANO		STABILIMENTO DI FILAGO PLANIMETRIA GENERALE DI STABILIMENTO SCHEMA A BLOCCHI
SCALA	1:500	A3 DIS. N.
DATA	03-10-2012	F-48-413
DIS.	Studio Pasquini	
CONTR.		AGGIORN. 0
RIFERIM.		