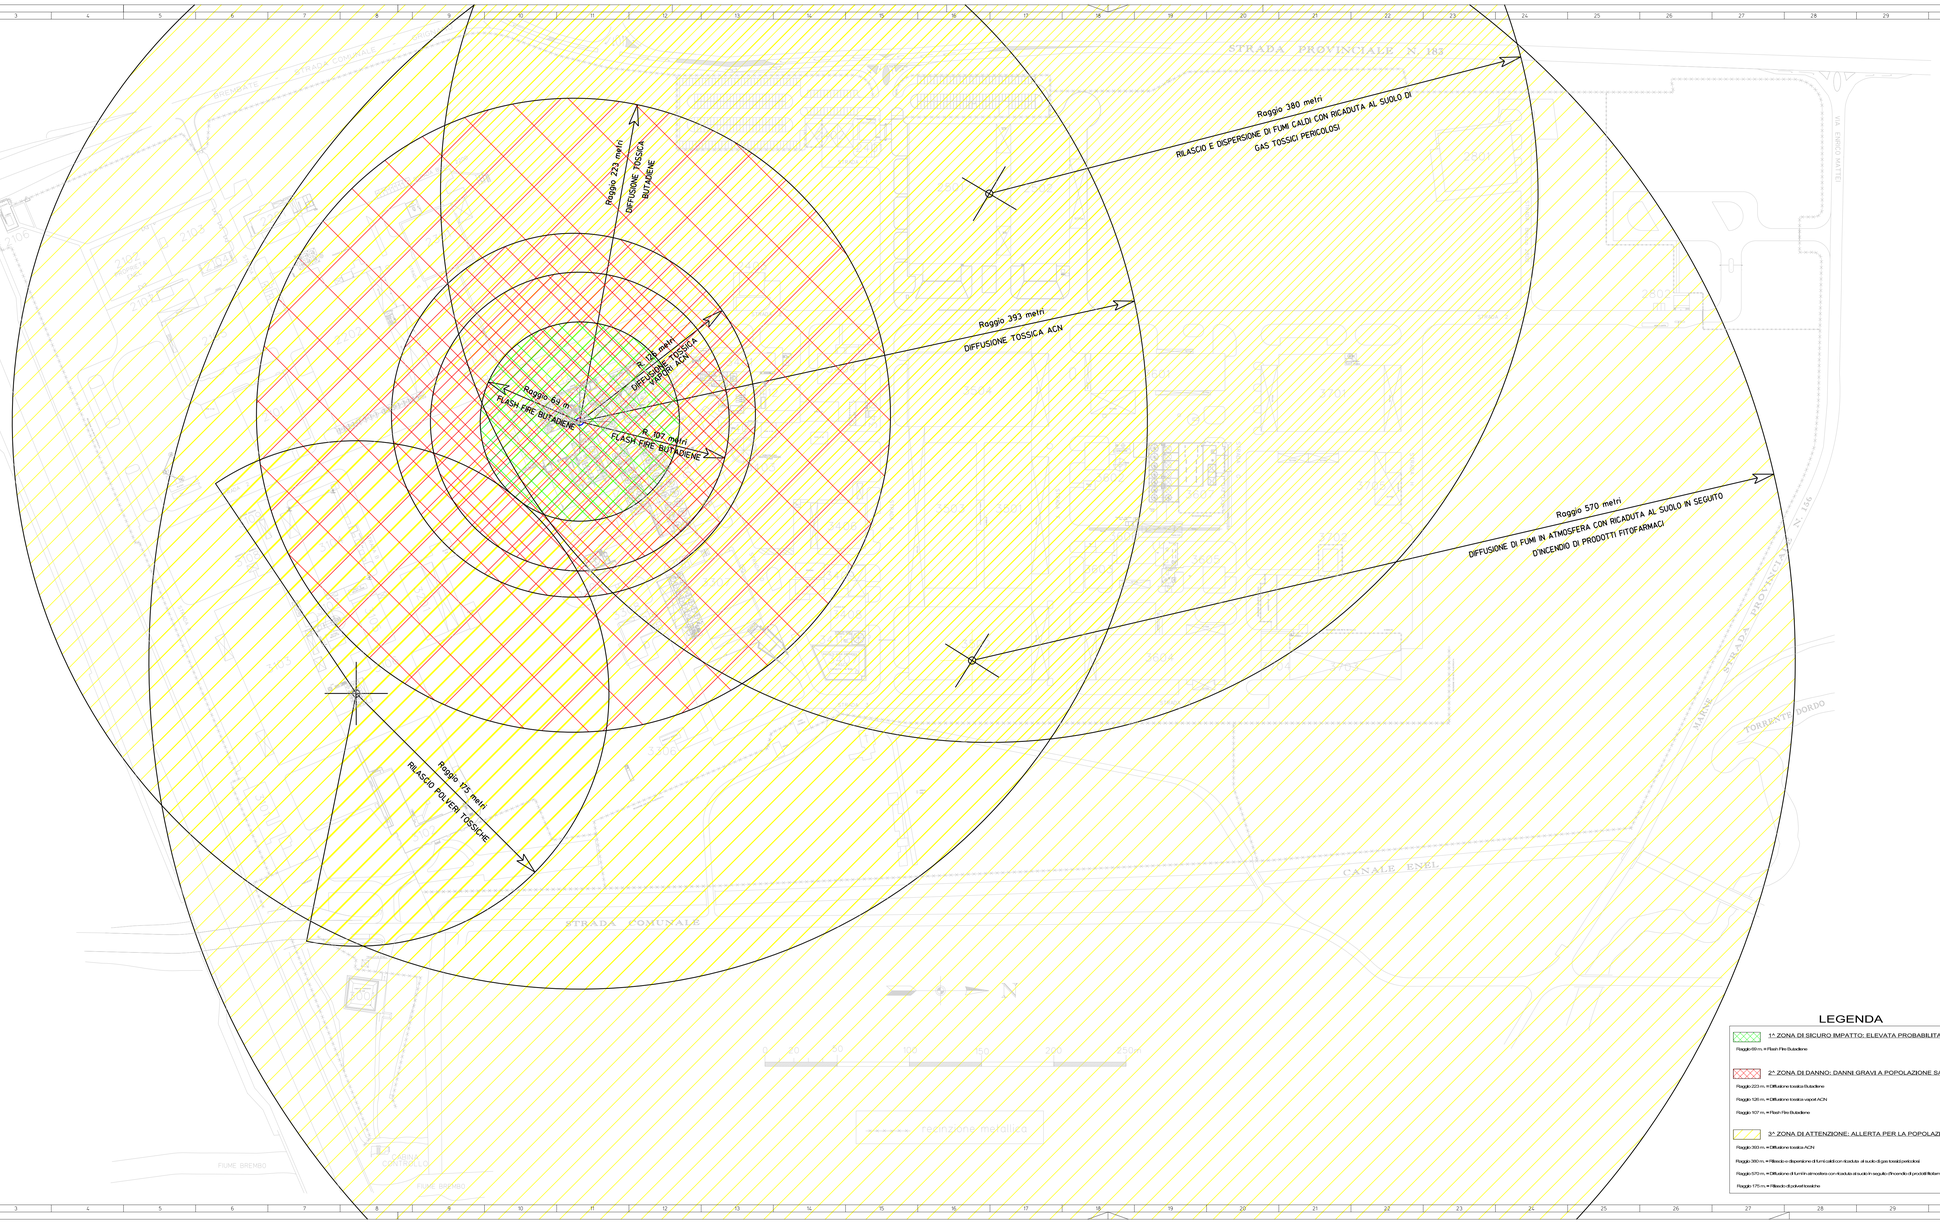

LEGENDA FABBRICATI

2101	PFI	DIREZIONE STABILIMENTO
2401	PFI	PORTINERIA INGRESSO PRINCIPALE
2403	PFI	SPACCIO E SPOGLIATOI SYNTHOMER
2802	PFI	PORTINERIA CARICHI PESANTI
3001	PFI	VASCA DI EMERGENZA
3301	SYN	PRODUZIONE E UFFICI
3302	SYN	DEPOSITO LATTICE
3303	SYN	DEPOSITO M.P.
3304	SYN	DEPOSITO M.P.
3305	SYN	MAGAZZINO
3309	SYN	BACINO STIROLO
3401	SYN	CENTRALE ENERGIE
3402	PFI	SALA POMPE
3403	PFI	SERBATOIO ACQUA
3407	BCS	VASCA RACCOLTA ACQUE
3411	PFI	IMP. TRATTAM. ACQUE CONSORTILI
3412	SYN	COMPRESSORI/RAFFREDDAMENTO

LEGENDA

1ª ZONA DI SICURO IMPATTO: ELEVATA PROBABILITA' DI LETALITA'

Raggio 61m. = Flash Fire Butadiene

2ª ZONA DI DANNO: DANNI GRAVI A POPOLAZIONE SANA

Raggio 223 m. = Diffusione tossica Butadiene

Raggio 128 m. = Diffusione tossica vapori ACN

Raggio 107 m. = Flash Fire Butadiene

3ª ZONA DI ATTENZIONE: ALLERTA PER LA POPOLAZIONE DEBOLE

Raggio 393 m. = Diffusione tossica ACN

Raggio 380 m. = Rilascio e dispersione di fumi caldi con ricaduta al suolo di gas tossici pericolosi

Raggio 570 m. = Diffusione di fumi in atmosfera con ricaduta al suolo in seguito d'incendio di prodotti fitofarmaci

Raggio 175 m. = Rilascio Ecolvent tossiche

0		
ASSOR.	DATA	DESCRIZIONE

QUESTO DISEGNO NON PUO' ESSERE COPIATO, RIPRODOTTO O MODIFICATO IN TOTO E/O PARTE SENZA NOSTRA AUTORIZZAZIONE SCRITTA

synthomer
Via Ludovico di Breme, 13
20156 M I L A N O

STABILIMENTO DI PILAGO

PLANIMETRIA GENERALE
DI STABILIMENTO
VINCOLI - AREE R.I.R.

SCALA 1:1000 | A0 | A4 | DIS. N.
DATA 03-10-2012 | F-48-405
DIS. Studio Pasquini
CONTR. | ASSOR. 0
REVISIONI

DESIGNED BY CAD SYSTEM "Microstation"