

Allegato C11

Planimetria *Modificata* dello
stabilimento con individuazione delle
aree per lo stoccaggio di materie e
rifiuti

LEGENDA



AREE PER LO STOCCAGGIO MATERIE

- 1 - ACIDO CLORIDRICO AL 33% (x 285561, y 5036449)
- 2 - IDROSSIDO DI SODIO (x 285561, y 5036449)
- 3 - ACIDO CLORIDRICO AL 33%, IDROSSIDO DI SODIO (x 285561, y 5036431)
- 4 - CALCE IDRATA (x 285581, y 5036405)
- 5 - CLORURO FERRICO (x 285590, y 5036405)
- 6 - PRODOTTI CHIMICI (x 285536, y 5036424)
- 6b - ADDENSANTE FANGHI (x 285569, y 5036406)
- 7 - DEOSSIGENANTE, ALCALINIZZANTE (x 285509, y 5036440)
- 8 - CLORURO FERROSO (x 285570, y 5036322)
- 8b - ACIDO SOLFORICO AL 50%, INIBITORE DI CORROSIONE (x 285533, y 5036299)
- 9 - FOSFATI, DEOSSIGENANTI (x 285482, y 5036286)
- 10 - DETERGENTE LAVAGGIO TG3 / TG4 (x 285448, y 5036287)
- 11 - BIOCIDIA E ACIDO SOLFORICO TORRI TG5, ANTICROSTANTE (x 285368, y 5036275)
- 12 - FOSFATI GVR5 (x 285324, y 5036304)
- 13 - DETERGENTE LAVAGGIO TG5 (x 285304, y 5036335)
- 14 - GASOLIO GE 2 (x 285399, y 5036324)
- 15 - IDROGENO (x 285369, y 5036399)
- 16 - ANIDRIDE CARBONICA (x 285402, y 5036403)
- 17 - GASOLIO GE1 (x 285402, y 5036429)
- 18 - GASOLIO GE1 (x 285329, y 5036472)
- 19 - AL COOL, IPOCLORITO, CLORURO FERRICO (x 285394, y 5036581)
- 20 - INIBITORE DI CORROSIONE (x 285436, y 5036586)
- 21 - SEGATURA (x 285456, y 5036595)
- 22 - ACIDO CLORIDRICO, CLORITO DI SODIO (x 285462, y 5036572)
- 23 - ALCALINIZZANTE, DEOSSIGENANTE (x 285477, y 5036397)
- 24 - GASOLIO (x 285496, y 5036395)
- 25 - GASOLIO PER MOTOPOMPA ANTINCENDIO (x 285507, y 5036393)
- 26 - ALCALINIZZANTE, DEOSSIGENANTE (x 285524, y 5036328)



		CLIENTE/CLIENT: Centrale di Marghera Levante Installazione di Nuova Caldaia Ausiliaria - Modifica Non Sostanziale di A.I.A. -	
TITOLO/TITLE: Planimetria Modificata dello Stabilimento con Individuazione delle Aree per lo Stoccaggio di Materie e Rifiuti		PROGETTO/PROJECT: PRIMA EMISSIONE DESCRIZIONE/DESCRIPTION ESECUITO CONTROLATO APPROVATO	
0 REV. DATA/DATE	OTT 2012 PRIMA EMISSIONE	STEAM EDISON	EDISON APPROVATO

CONVENZIONE FARMACI A3	SCALE 1:2.000	DIRETTORE/DIR. DRAWING/DIR. COMPLESSA Allegato C11	REV. 0	N° SHEET 1/2
------------------------------	------------------	--	-----------	-----------------




NOTA: IL PRESENTE DOCUMENTO È A PROPRIETÀ ED IN USO ESCLUSIVO DEL CLIENTE. È VIETATA LA RIPRODUZIONE, L'UTILIZZO O LA DISTRIBUZIONE DELLO STESSO DOCUMENTO SENZA IL CONSENSO SCRITTO DELLA EDISON S.p.A. IL PRESENTE DOCUMENTO È A PROPRIETÀ ED IN USO ESCLUSIVO DEL CLIENTE. È VIETATA LA RIPRODUZIONE, L'UTILIZZO O LA DISTRIBUZIONE DELLO STESSO DOCUMENTO SENZA IL CONSENSO SCRITTO DELLA EDISON S.p.A.

LEGENDA



AREE PER LO STOCCAGGIO RIFIUTI

- 1 - TERRA - ROCCE - ASFALTO (x 285303, y 5036224)
- 2 - LEGNO (x 285303, y 5036210)
- 3 - PLASTICA (x 285303, y 5036196)
- 4 - CAVI (x 285302, y 5036183)
- 5 - FERRO (x 285302, y 5036169)
- 7 - BATTERIE (x 285242, y 5036228)
- 8 - FANGHI DI TRATTAMENTO (x 285229, y 5036285)
- 9 - MORCHIE (x 285240, y 5036304)
- 10 - AMIANTO, TUBI NEON STRACCI FILTRI ARIA (x 285233, y 5036304)
- 12 - SOLUZIONI E FANGHI DI RIGENERAZIONE RESINE (x 285268, y 5036323)
- 13a - ACQUE DI LAVAGGIO COMPRESSORI
- TURBOGAS (x 285449, y 5036303)
- 13b - ACQUE DI LAVAGGIO COMPRESSORI
- TURBOGAS (x 285448, y 5036251)
- 13c - ACQUE DI LAVAGGIO COMPRESSORI
- TURBOGAS (x 285317, y 5036333)
- 14 - SOSTANZE CHIMICHE ESAUSTE (x 285536, y 5036424)

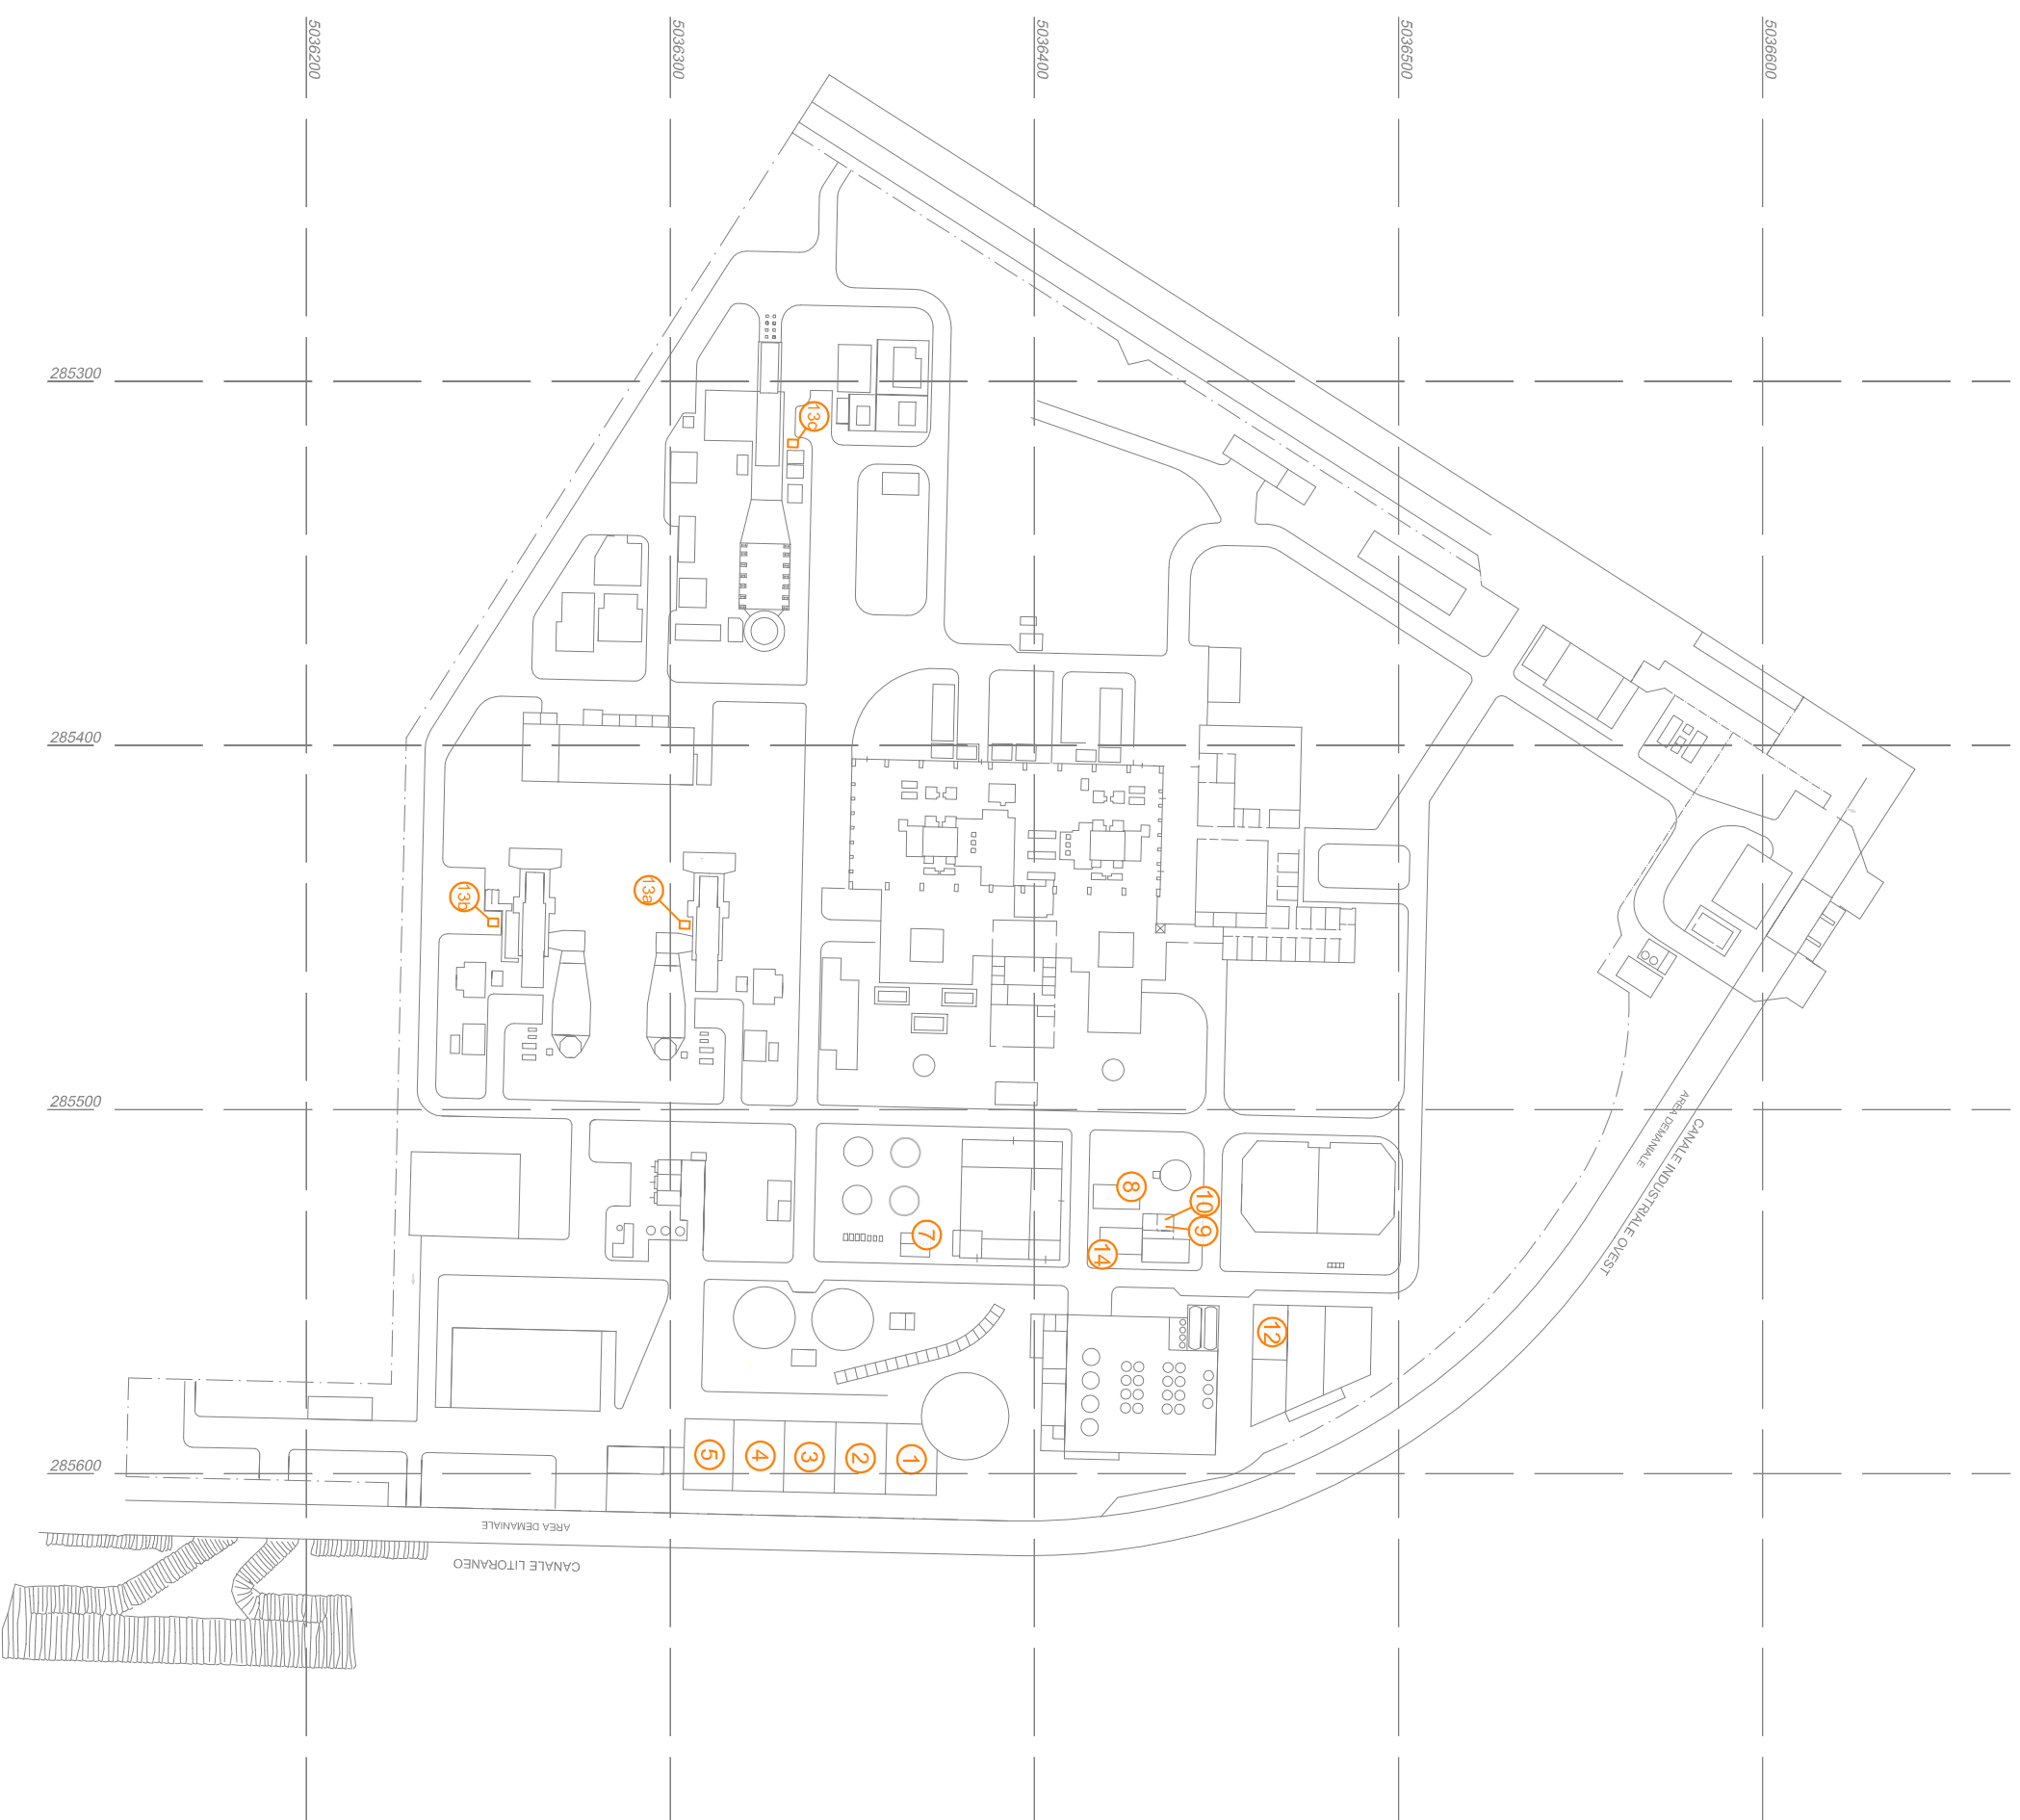

0	OTT 2012	PRIMA EMISSIONE	STEAM	EDISON
REV.	DATA/DATE	DESCRIZIONE/DESCRIPTION	ESIGUITO	CONTROLATO
			EDISON	EDISON
			APPROVATO	



STEAM



EDISON

CLIENTE/CUORE: **STEAM**
 PROGETTO/PROGETT: **Centrale di Marghera Levante**
Installazione di Nuova Caldaia Ausiliaria
 - Modifica Non Sostanziale di A.I.A. -

TITOLO/TITLE:

Planimetria Modificata dello Stabilimento con
Individuazione delle Aree per lo Stoccaggio di
Materie e Rifiuti

CONVENIENZA	FORMATO	SCALA	COMPLESSA	DIREZIONE/DIR. DRAWING/DIR.	TRACIA	REV.	N° SHEET
	A3	1:2.000				0	2/2
			Allegato C11				

NOTA: IL PRESENTE DOCUMENTO È DI PROPRIETÀ ED USO ESCLUSIVO DEL CLIENTE. È vietata espressamente la ristampa o l'uso non autorizzato senza permesso scritto dalla Edison S.p.A. Il presente documento è stato elaborato in base alle informazioni fornite dal cliente e non rappresenta un'offerta di servizi. Edison S.p.A. non si assume alcuna responsabilità per danni di qualsiasi natura derivanti dall'uso non autorizzato del presente documento.