


Allegato C7_N

Nuovo Schema a Blocchi Generale

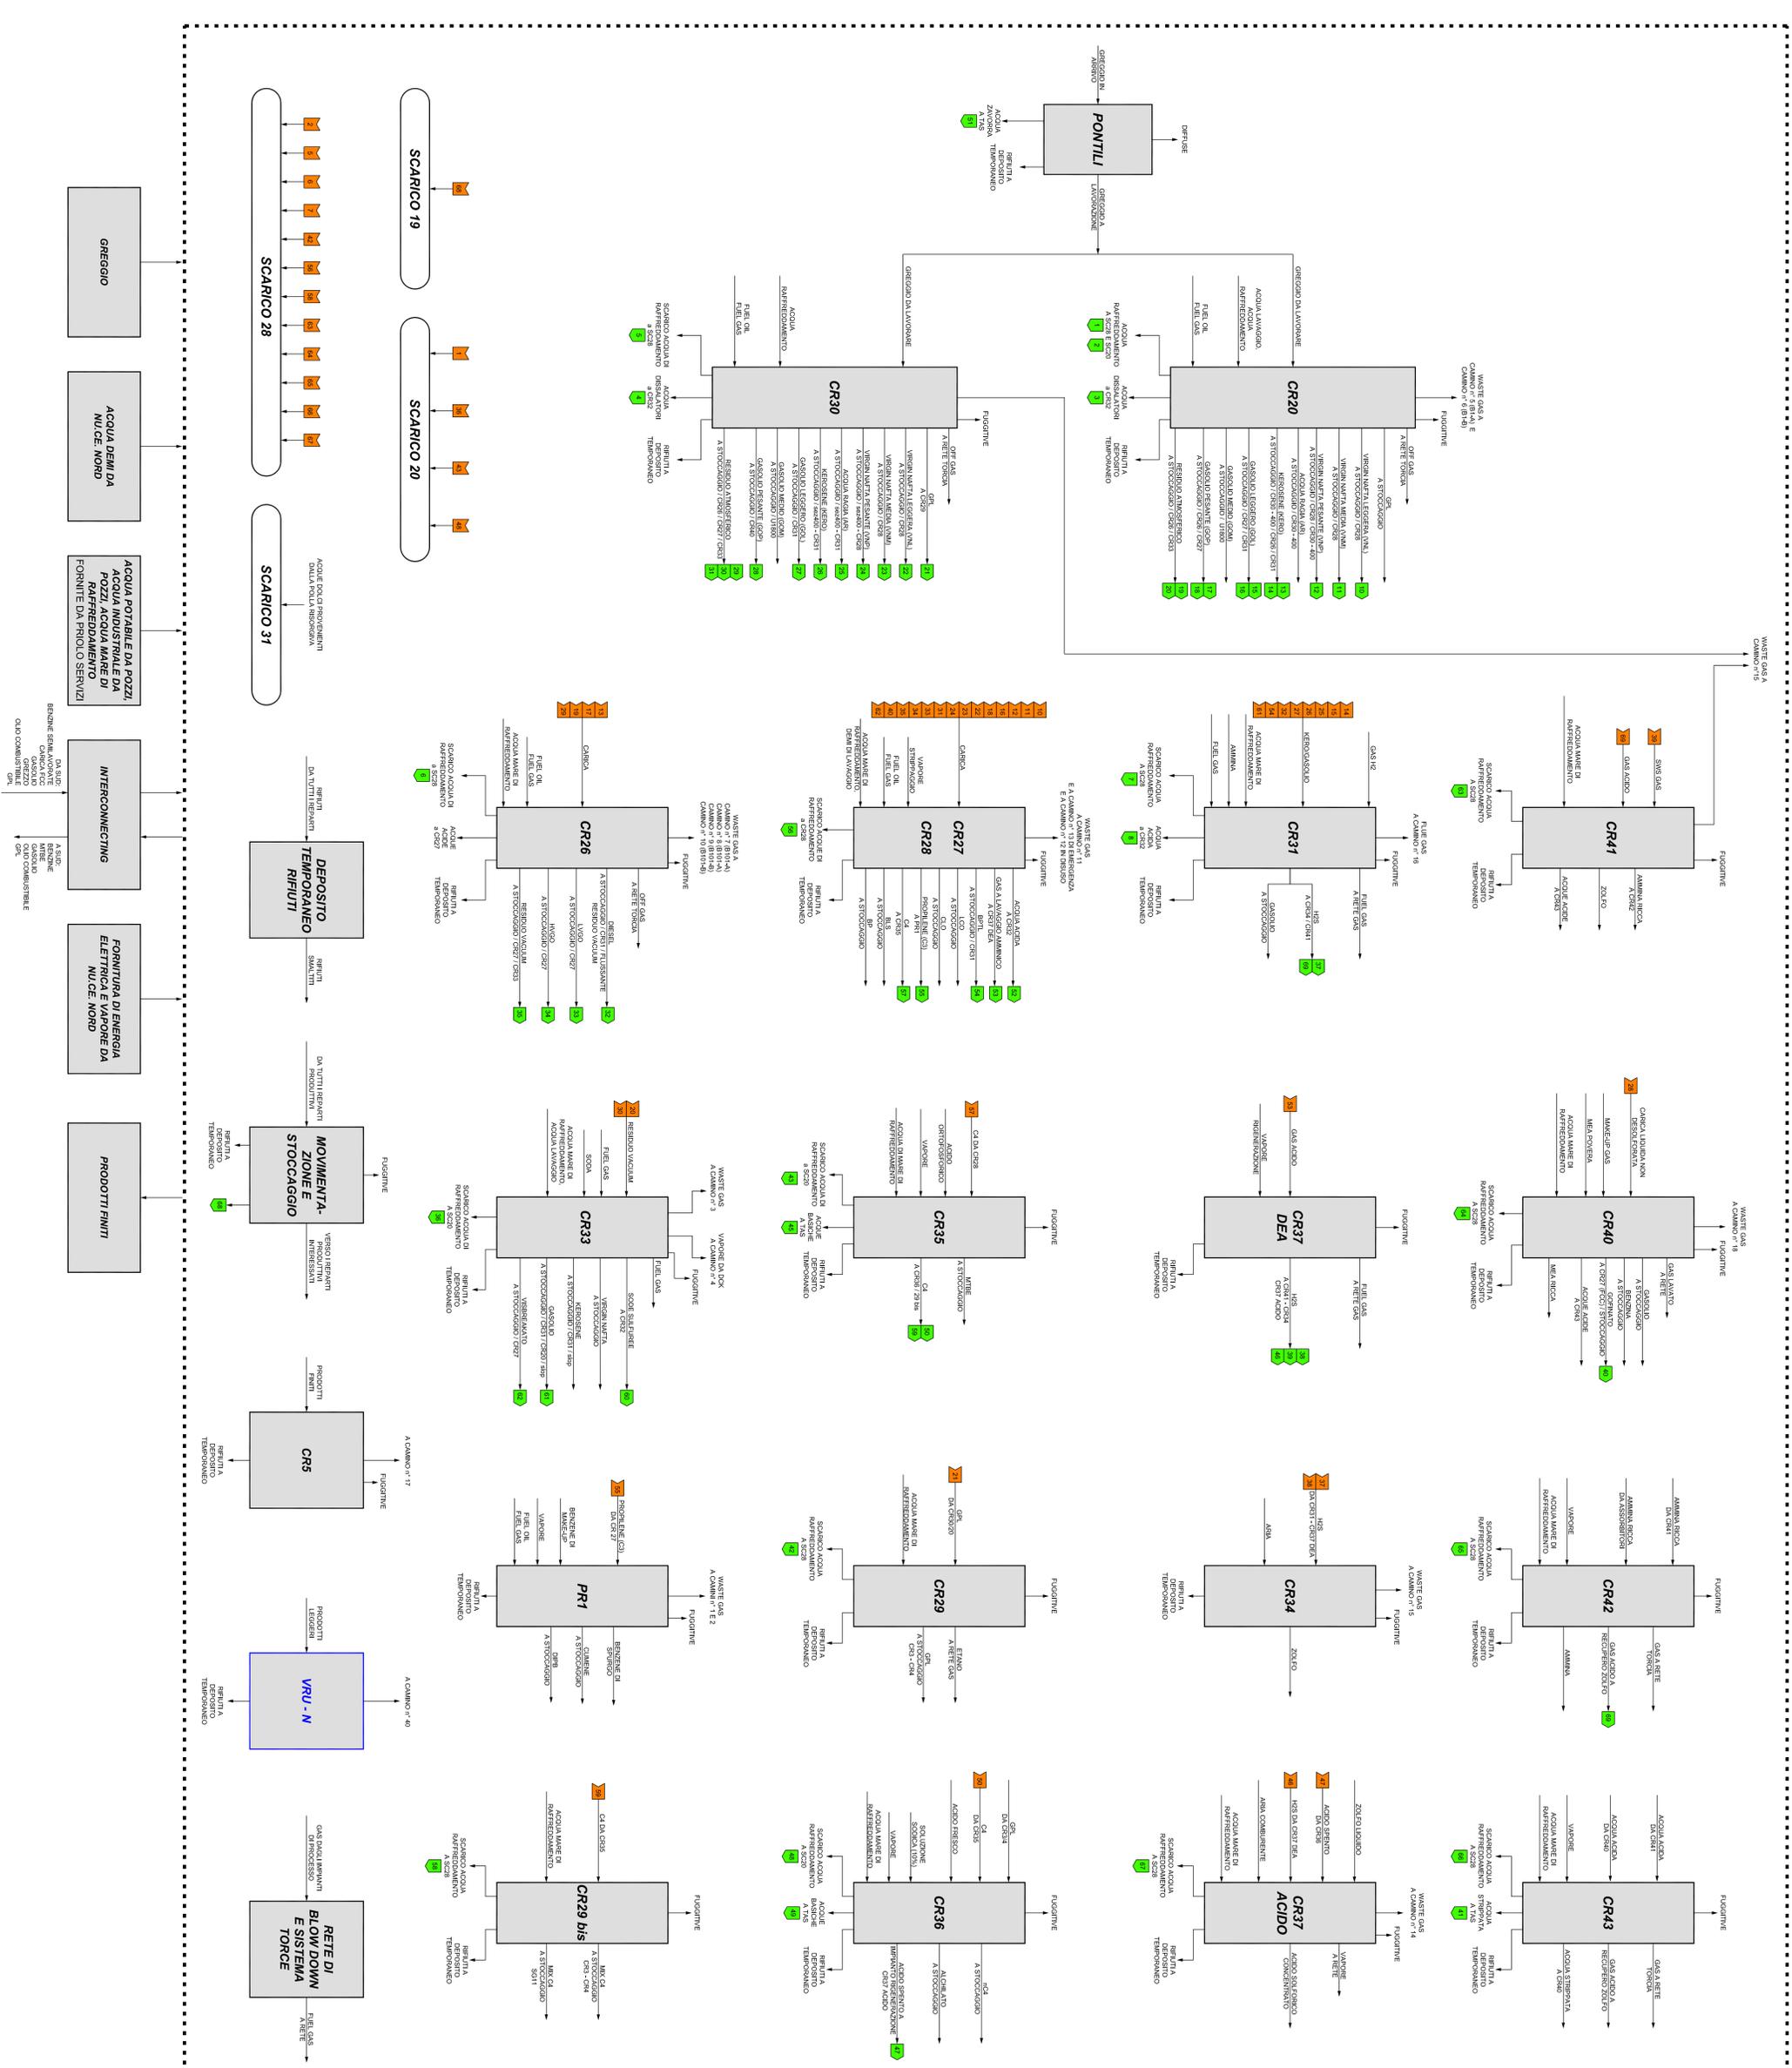

		ISAB Complesso Raffinerie ISAB Nord e ISAB Sud - Modifica Non Sistemabile di A.I.A. -	
Novo Schema a Blocchi Generale			
TITOLANTE:			
CONVENZIONE:	STRUMENTO:	Scala:	Foglio:
0	A0	-	0 / 1/1
DATA:	LUG 2013	EMISSIONE:	STEAM ISAB ISAB
AUTORE:	EMISAB	APPROVATO:	STEAM ISAB ISAB